


LOCALIZACIÓN

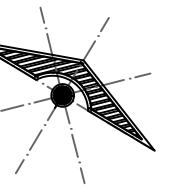

SIMBOLOGÍA

SELLOS

PROYECTO:
PARQUE POST-COVID

DIRECCIÓN:

PROPIETARIO:

PROYECTÓ

NOMBRE DEL PLANO:
PLANTA ARQUITECTÓNICA
PARQUE POST-COVID
D.R.O.:

FIRMA:

ESCALA:

1:100

ACOTACIÓN:

METROS


CLAVE

A-

PLANO:

0/0

FECHA: 22 / MAYO / 2022

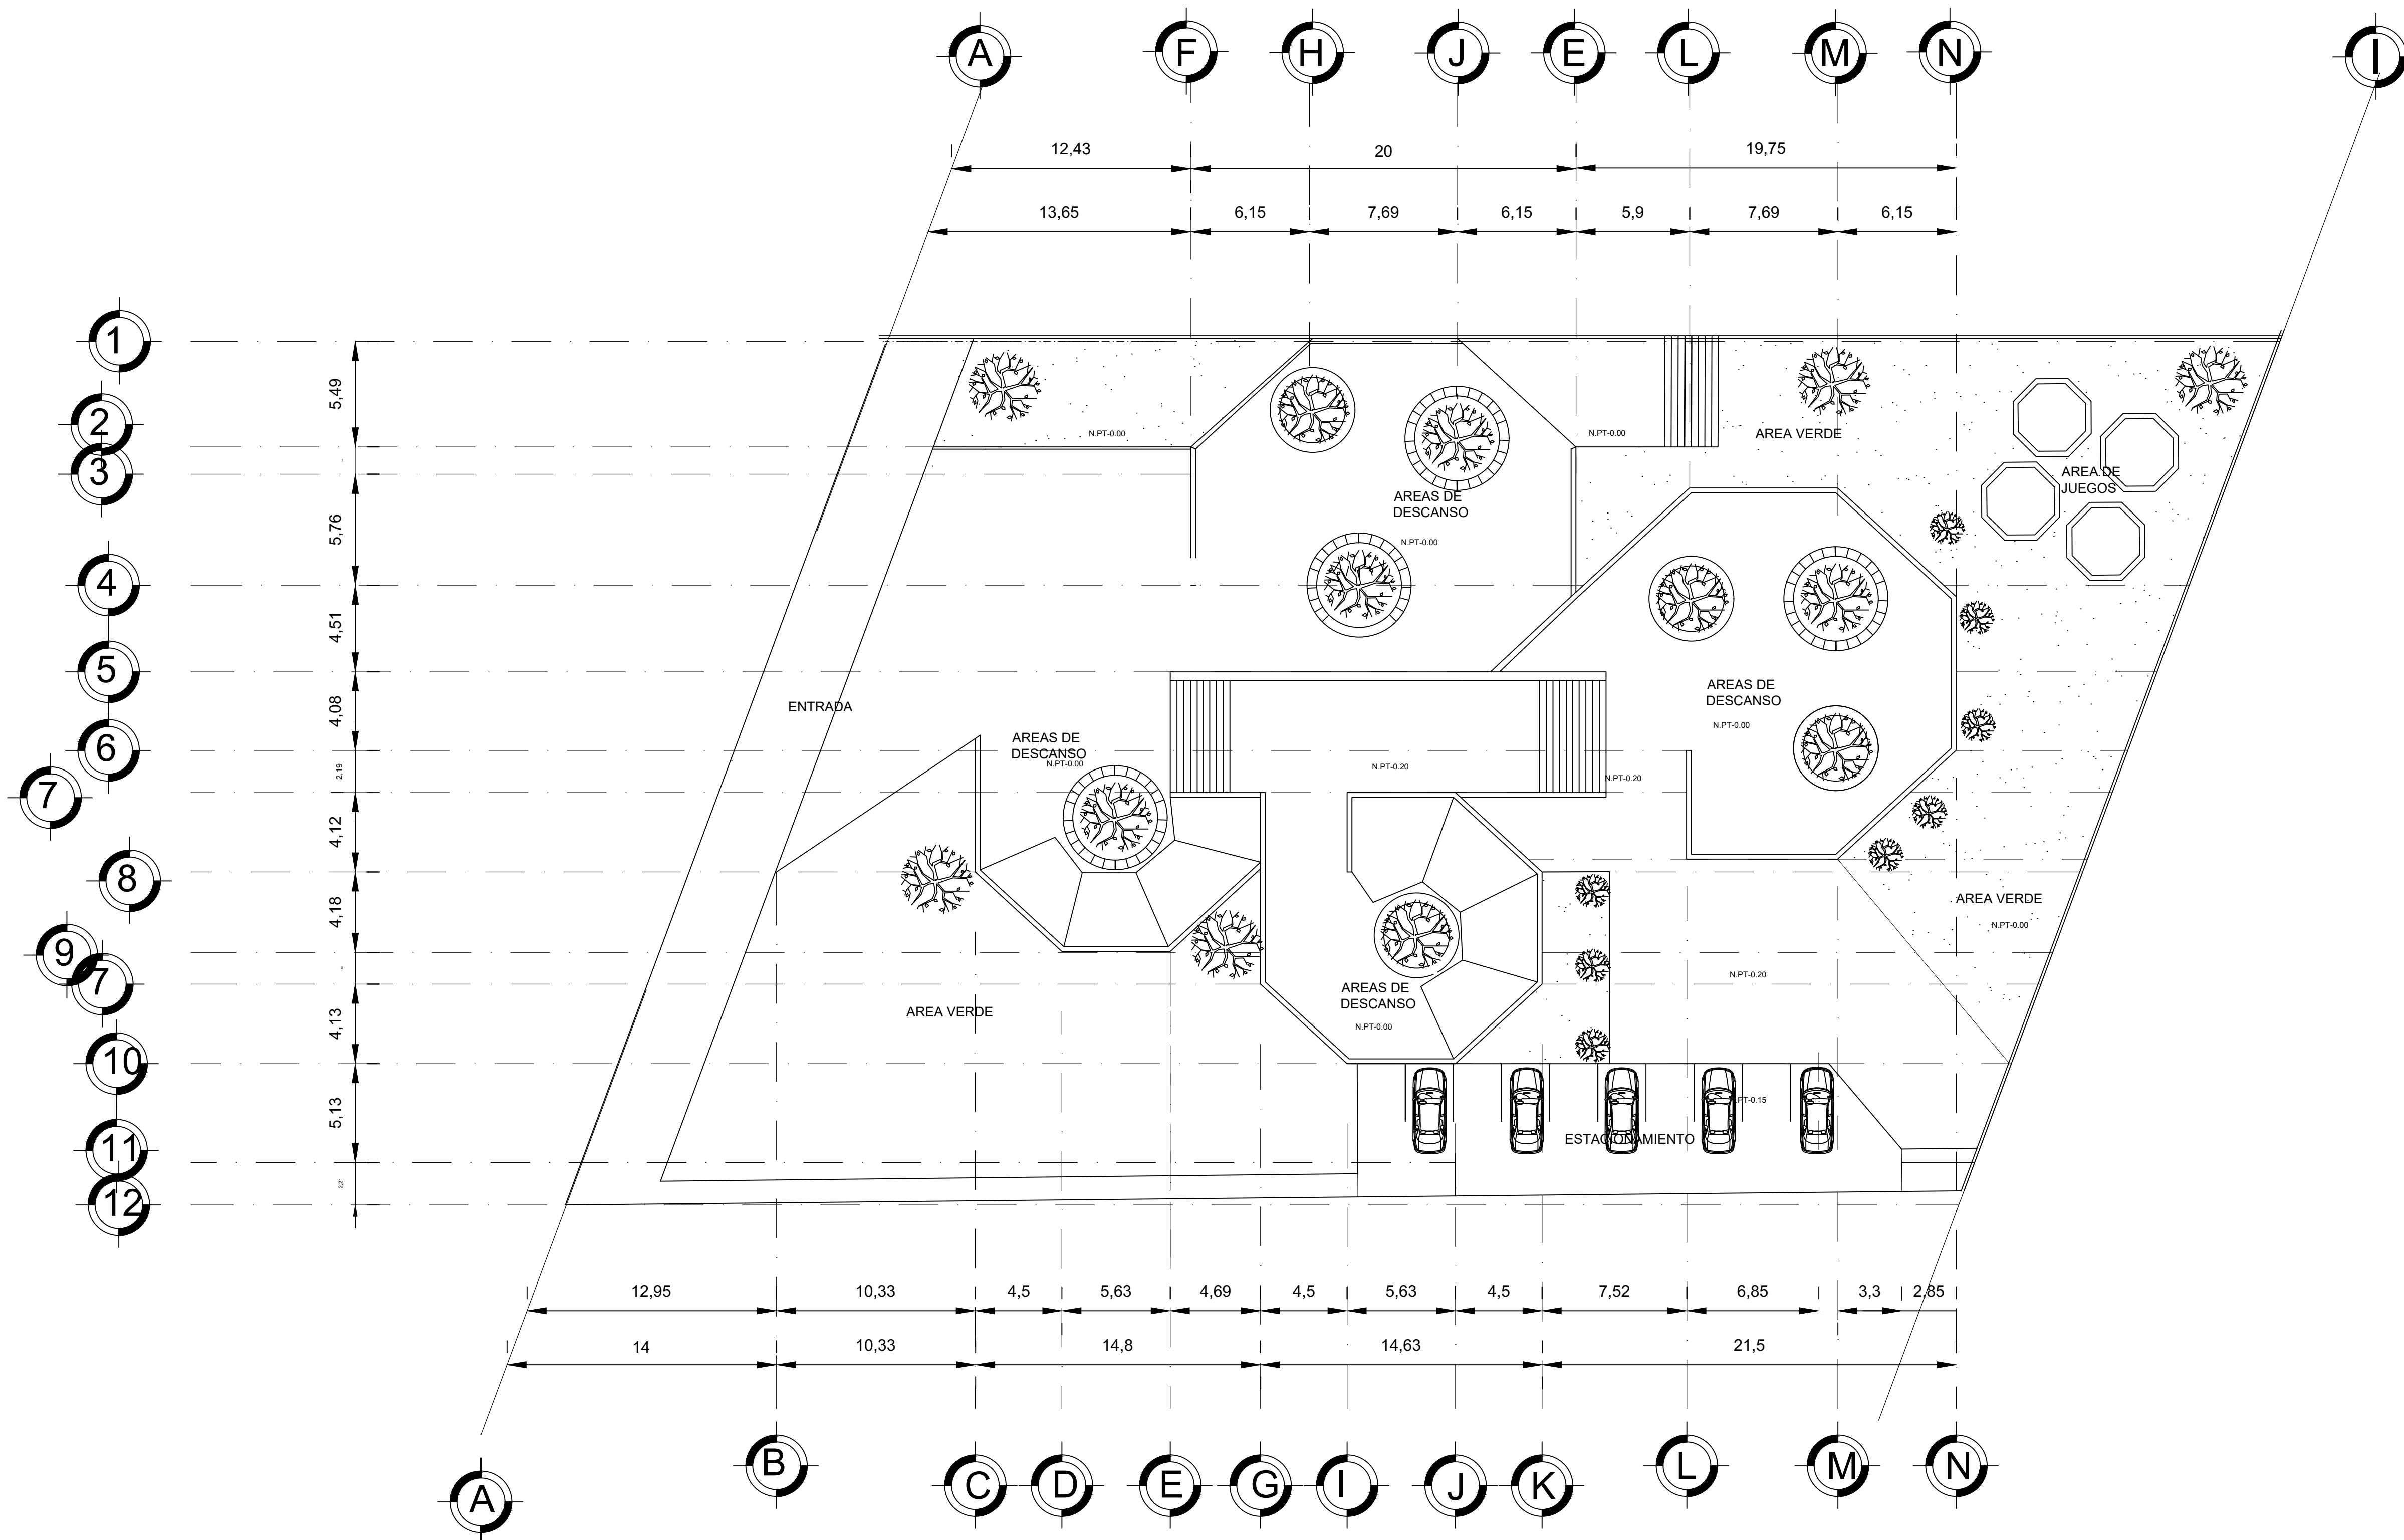

PLANTA ARQUITECTONICA.....ESC: 1.100