


# MEJORAMIENTO VIAL Y DE IMAGEN URBANA



**Tipología de calle C**  
 Se clasifica en este tipo las calles cuyas dimensiones sean de 12.0 a 15.0m de ancho.

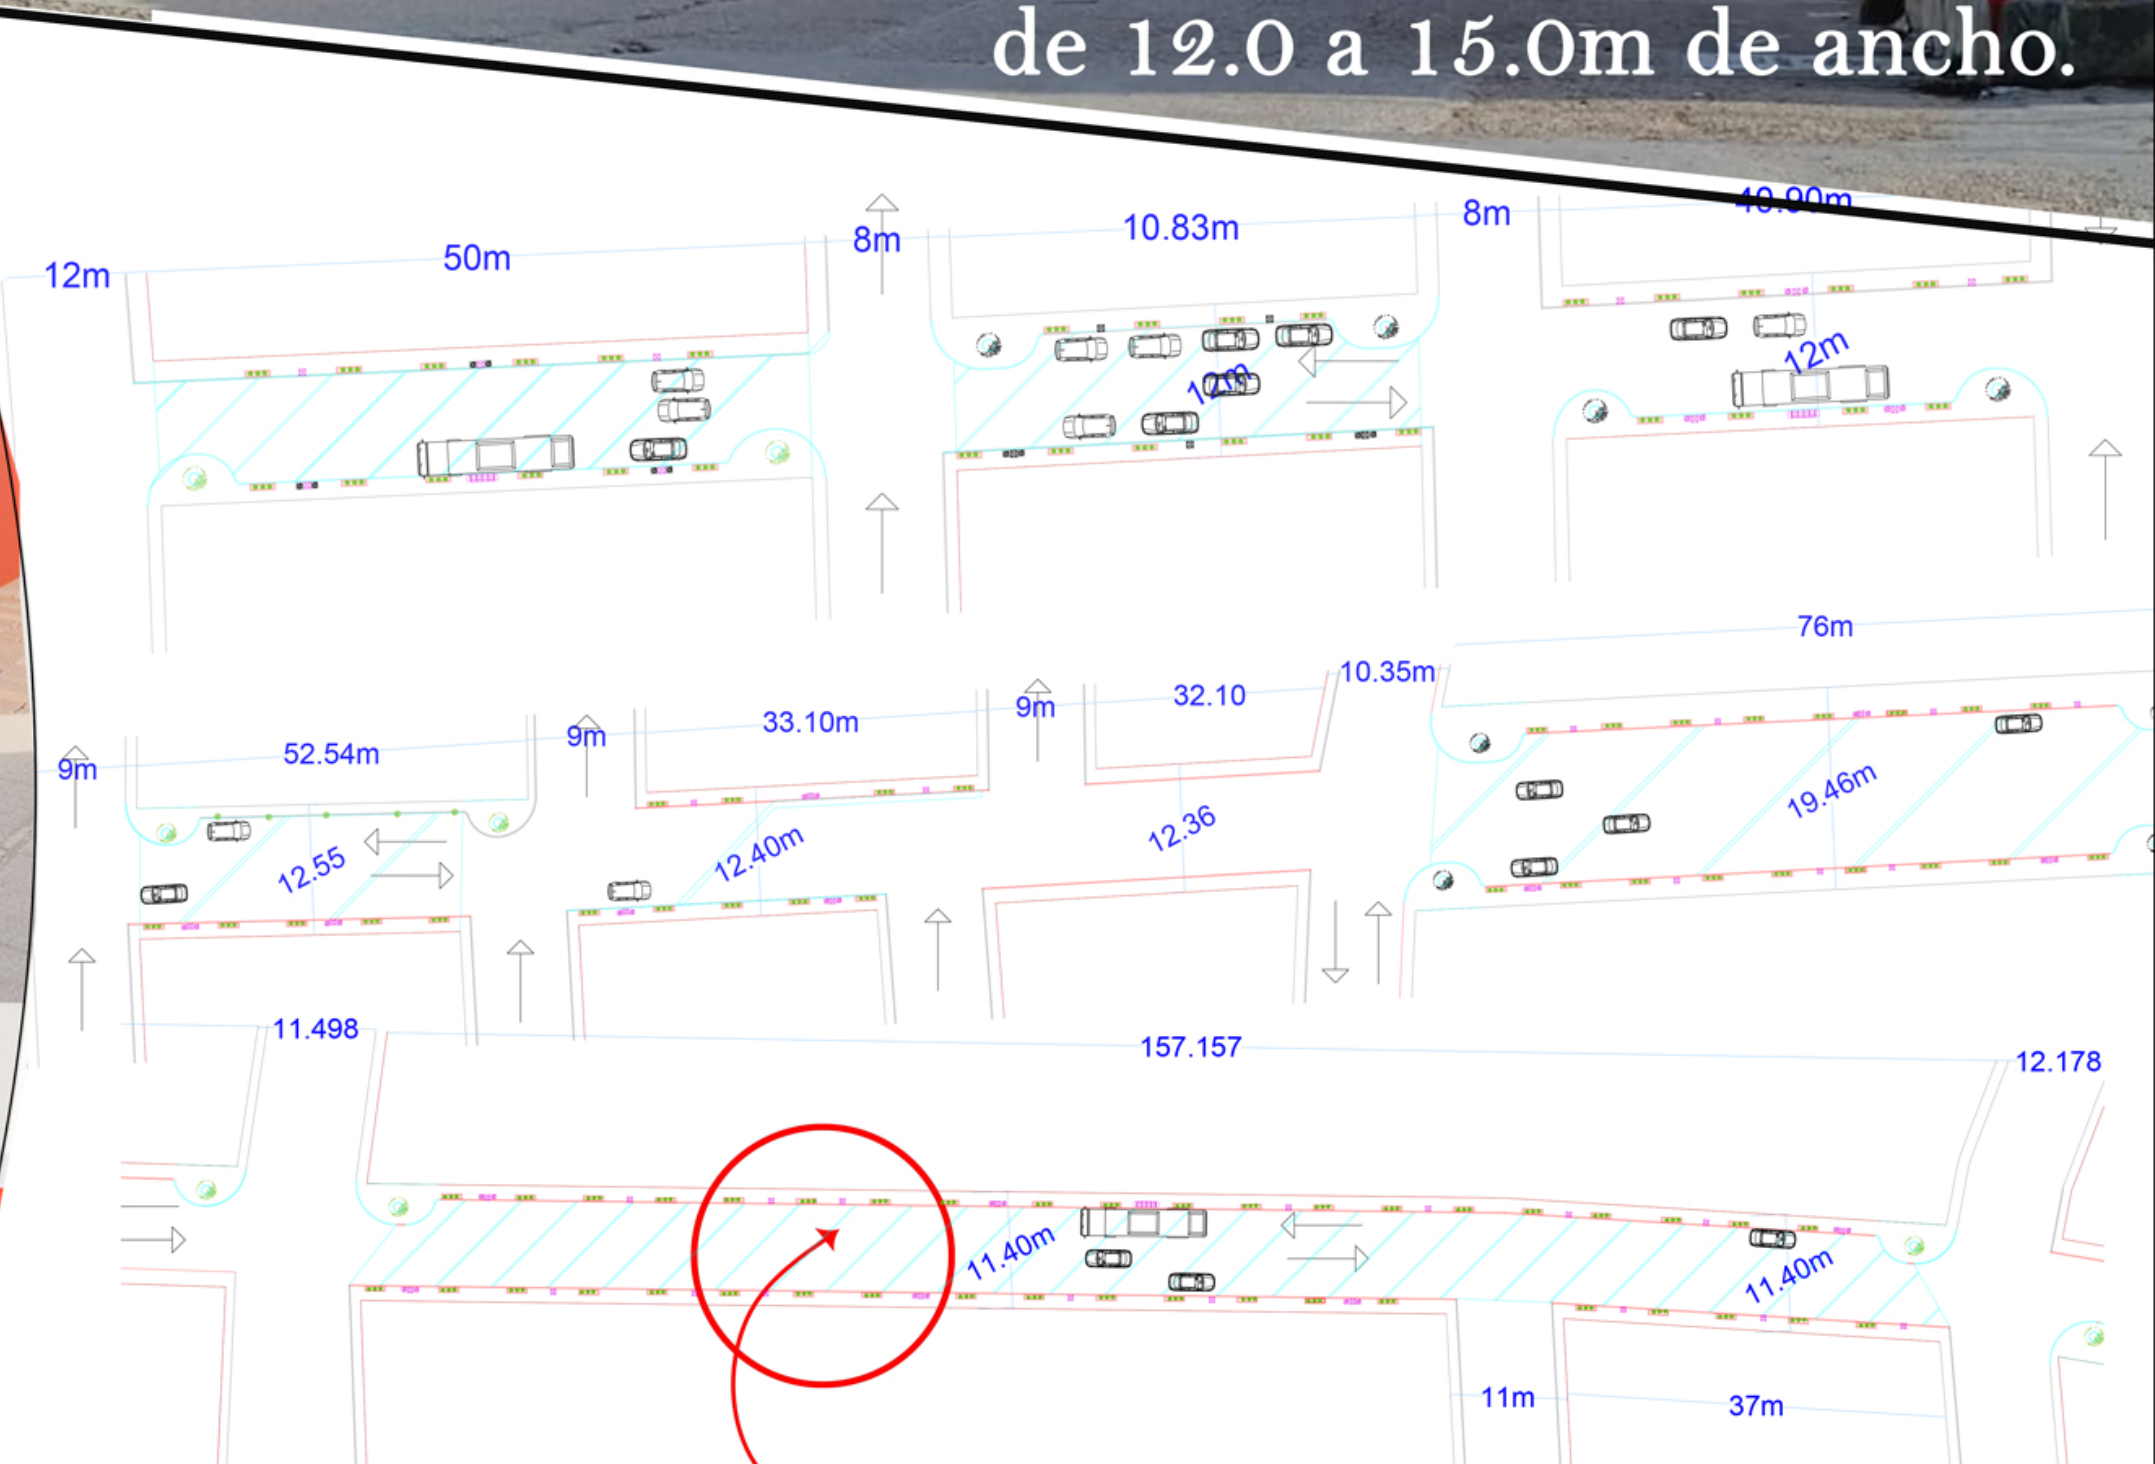

Paradas de transporte Carril vehiculares de 10.0m de concreto hidraulico  
 Depositos de basura en banquetas  
 Bancas para parada de transporte  
 Drenaje sanitario al centro de calle



Alumbrado publico anclados al piso  
 Jardineras en banquetas  
 Banquetas de 1.50 m con losetas antiderrapantes



Arq. Lopez Espinosa David  
 Arq. Hdez Galvez Roxana  
 Arq. Morales Diaz Henry