

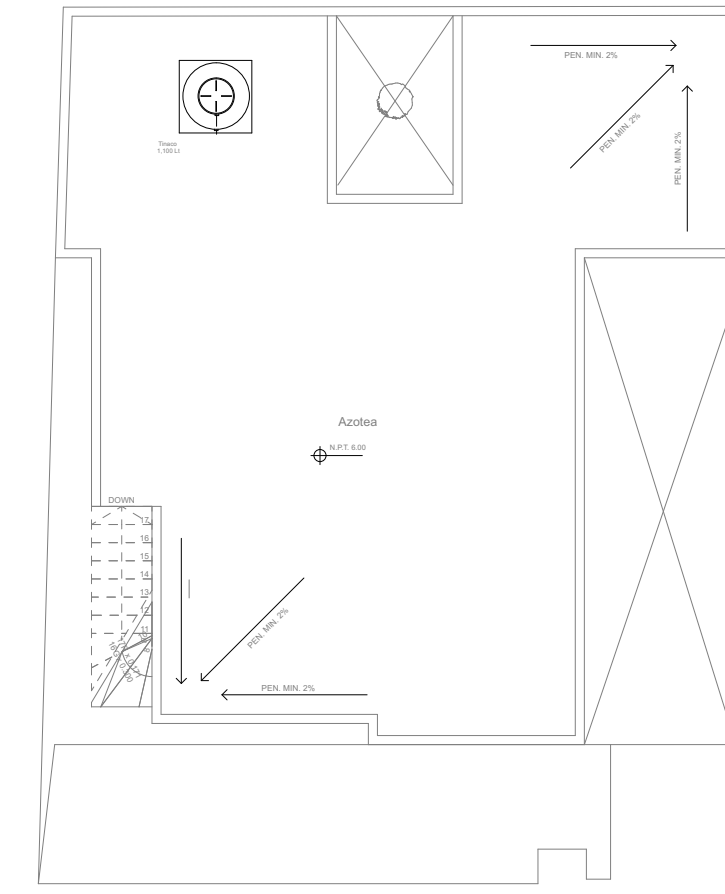
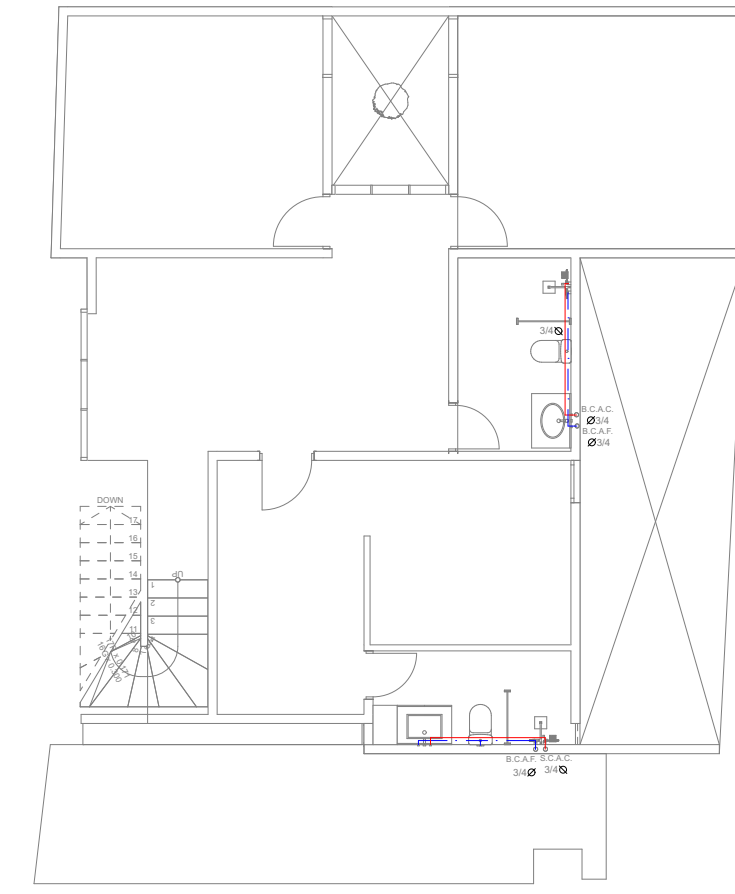
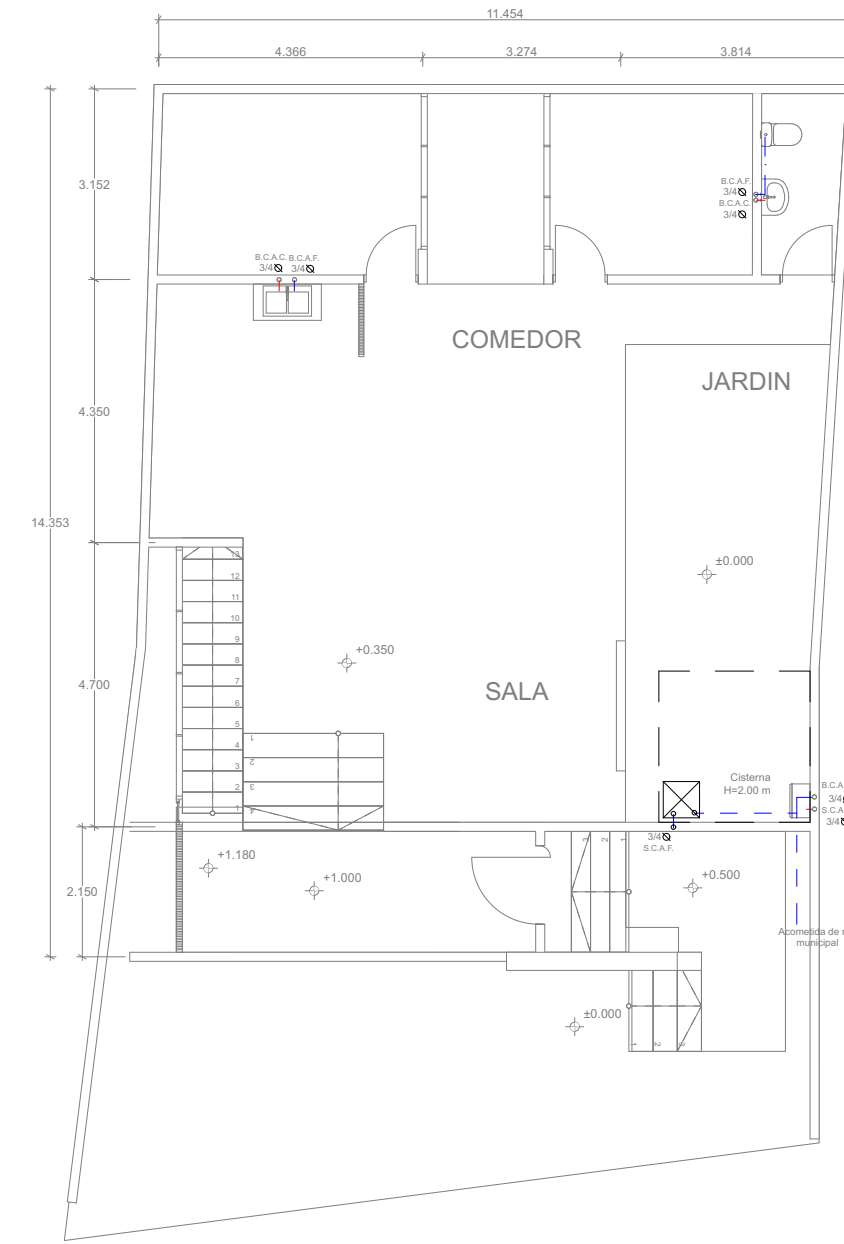
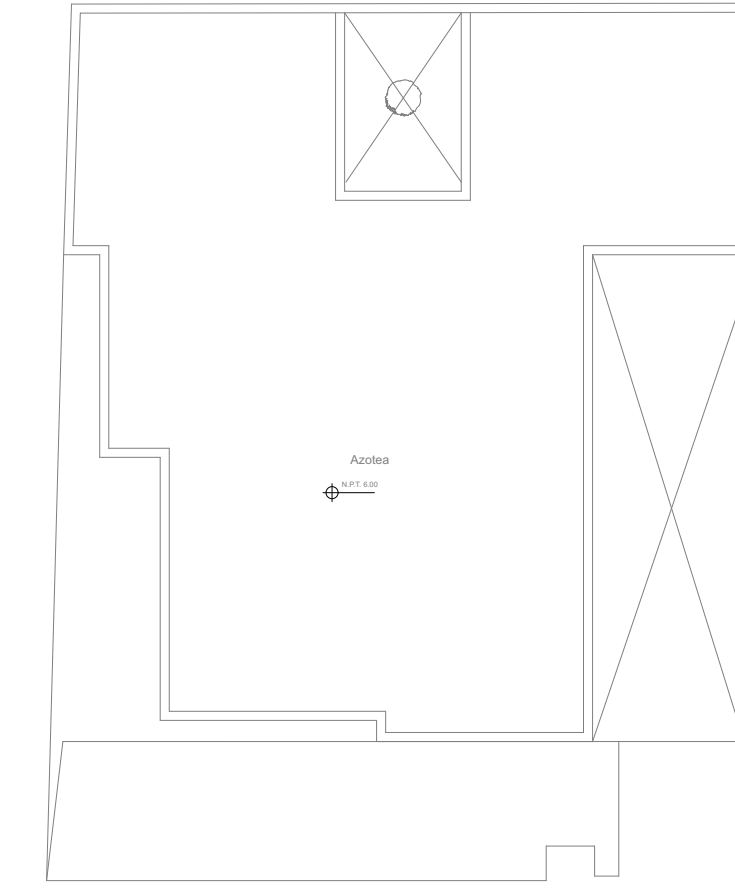





INSTALACIONES  
HIDRAULIAS

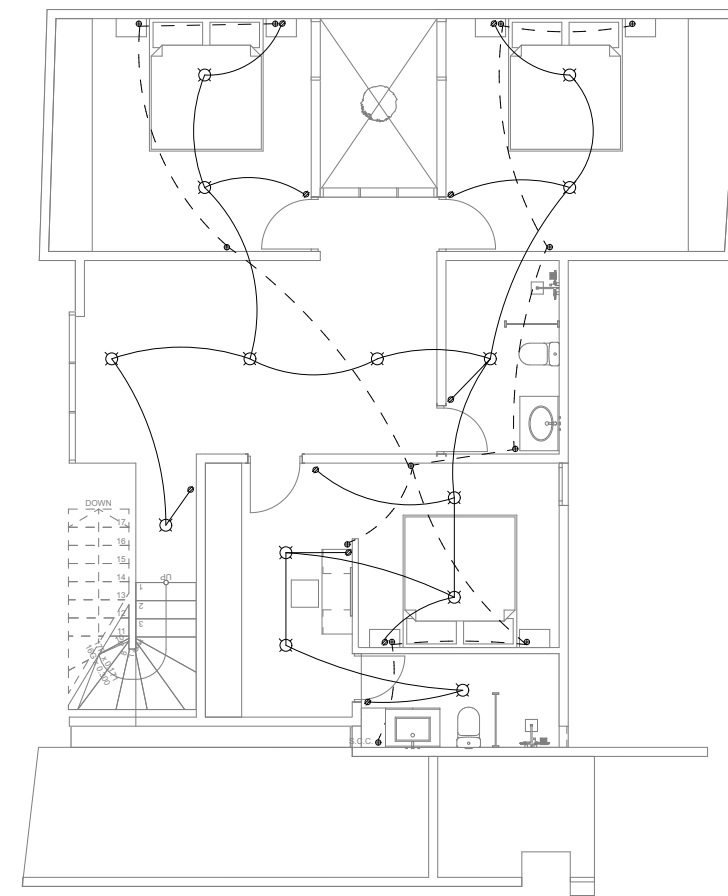

INSTALACIONES  
ELÉCTRICA

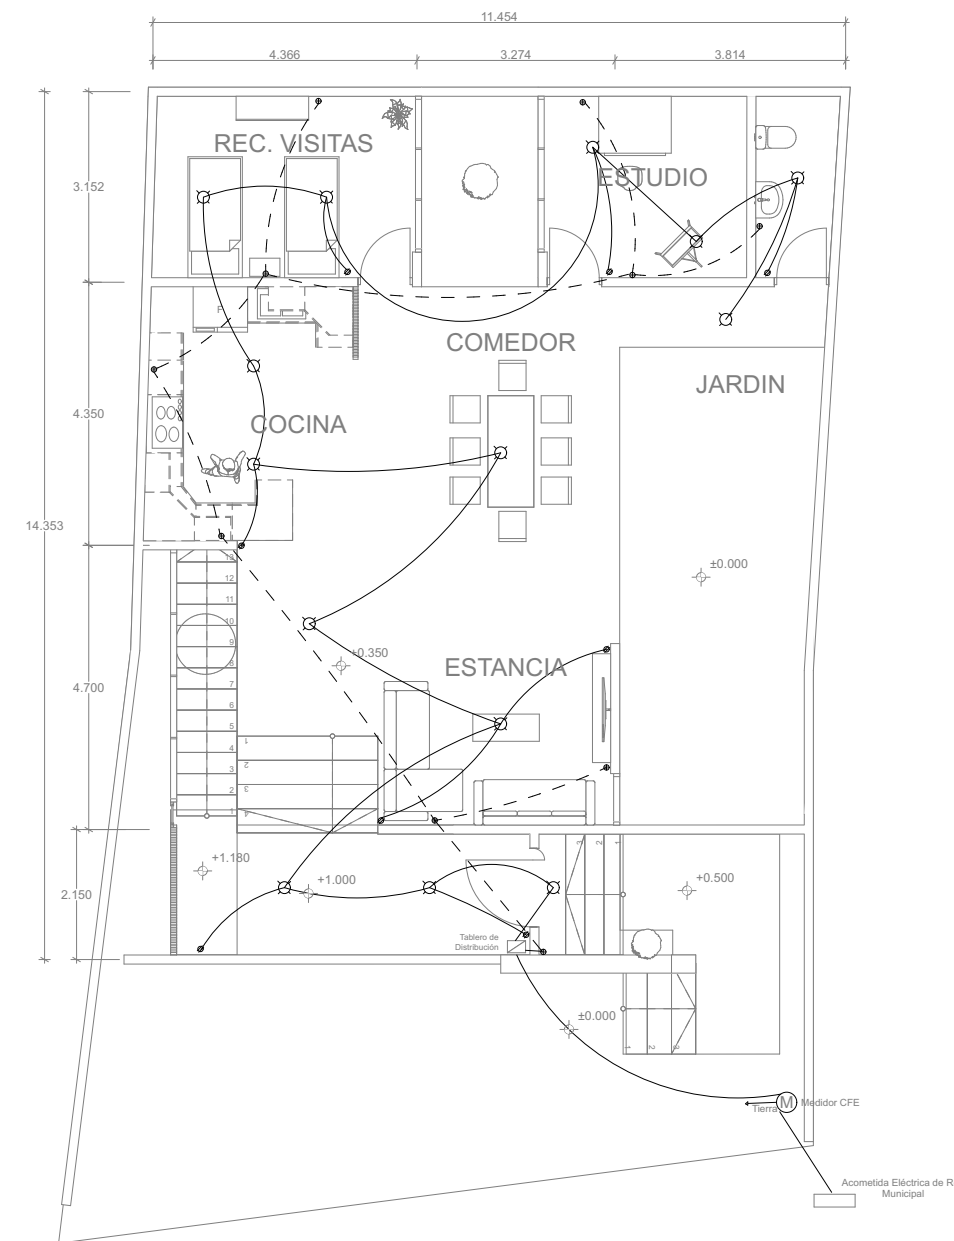

INSTALACIONES  
SANITARIAS

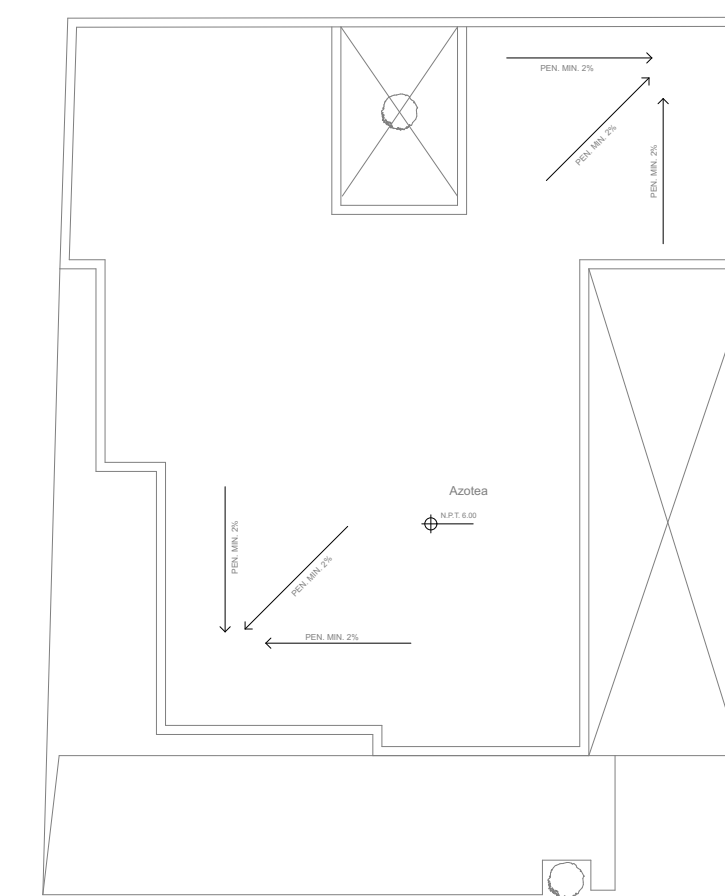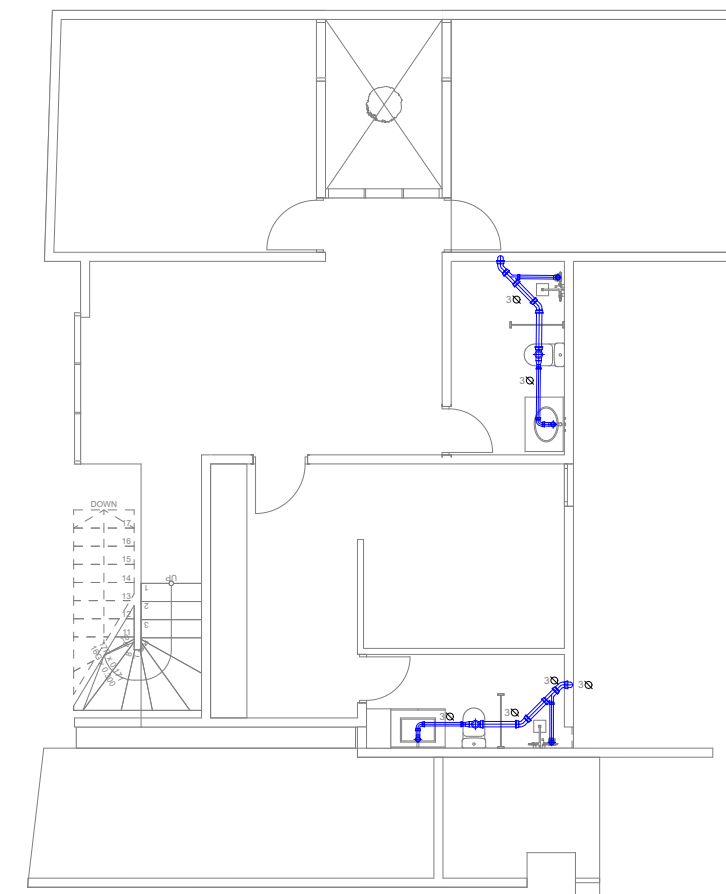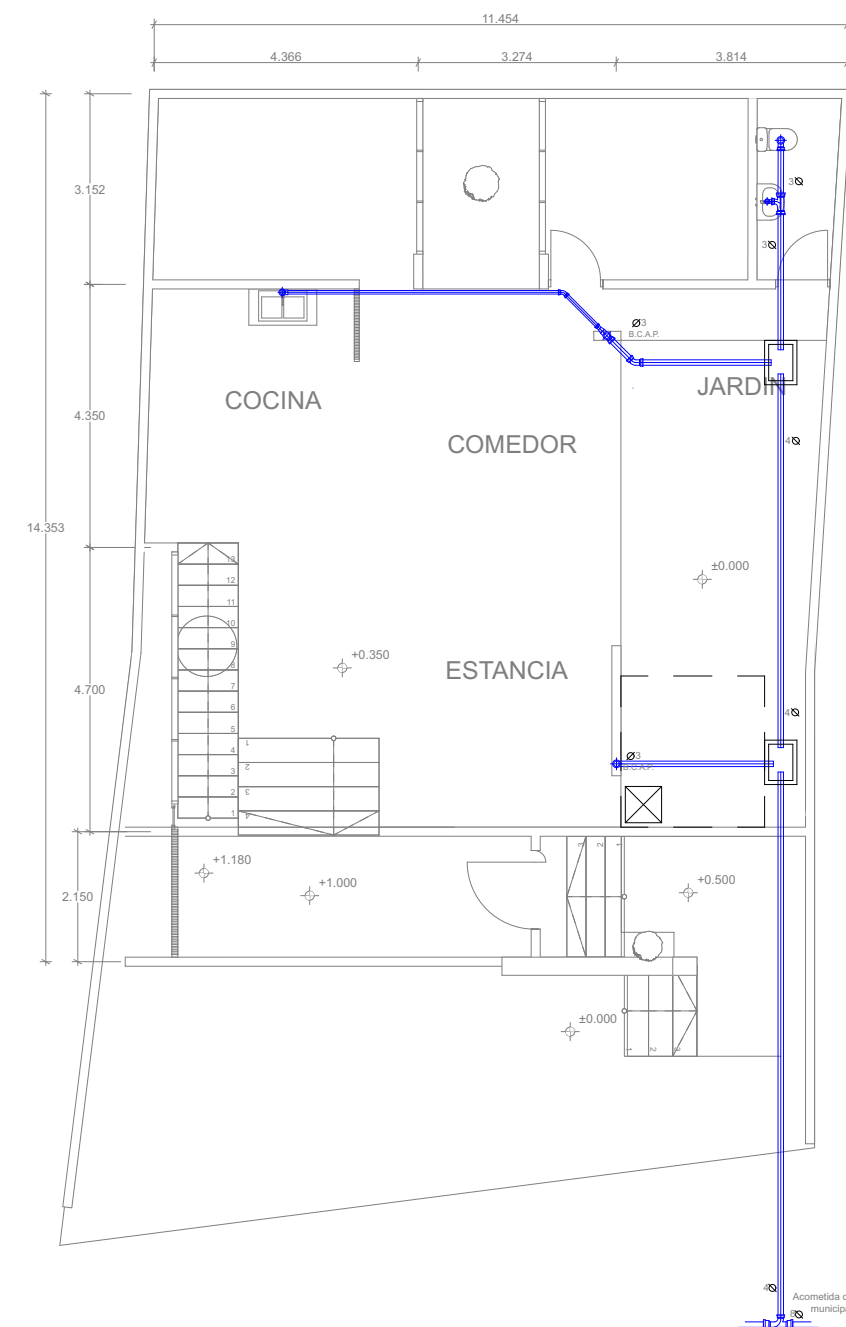

ORIENTACION:

LOCALIZACION:

SIMBOLOGÍA Y NOTAS:

TUBO AGUAS GRISES

TUBO AGUA CALIENTE

TUBO AGUA FRIA

YEE

TEE

SALIDA

REDUCCIÓN

CODO 90°

CODO 45°

CABLE CORRIENTE

CABLE NEUTRO

CONTACTO

APAGADOR

MEDIDOR CFE

TABLERO DE DISTRIBUCIÓN

TIERRA

INSTALACIONES

UNIVERSIDAD DEL  
SURESTE  
ARQUITECTURA 6° A

MARIO DE JESUS LOPEZ CRUZ

ARQ. VICTOR SANTIAGO GUILLEN	ESCALA: 1:50	COTAS: METROS
18/10/22	CLAVE:	
PLAN: INSTALACIONES		<b>01</b>