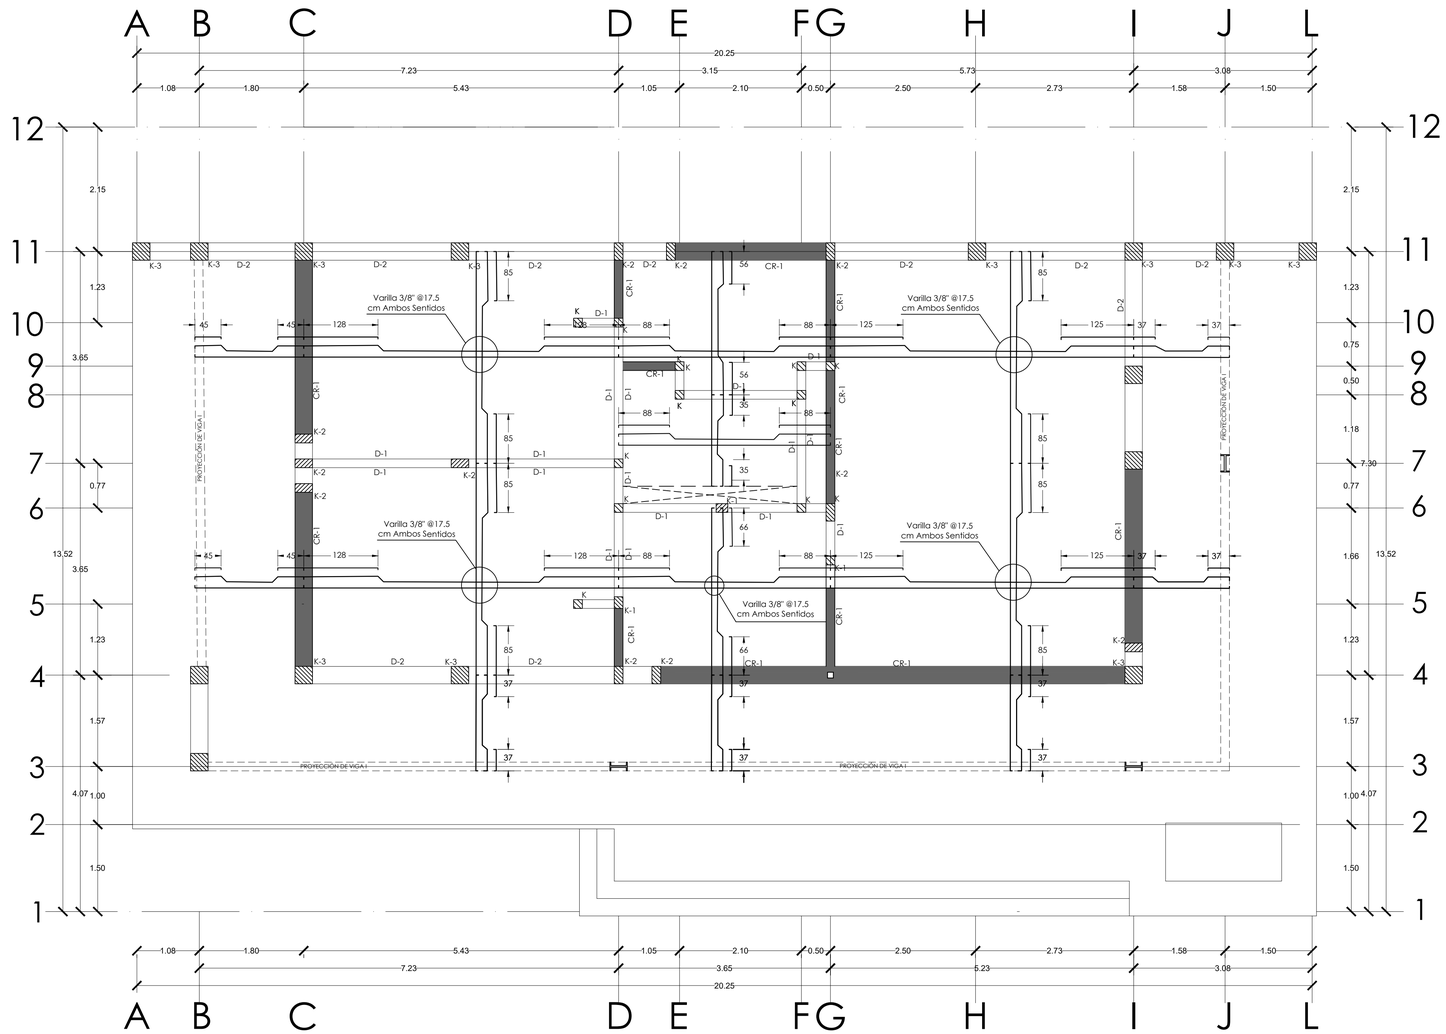

Planta Estructural