

# UDS

PROYECTO


LOFT

obra nueva


acotación en metros

ARQ. GRISEYDA JOACHIN V.


5° CUATRIMESTRE

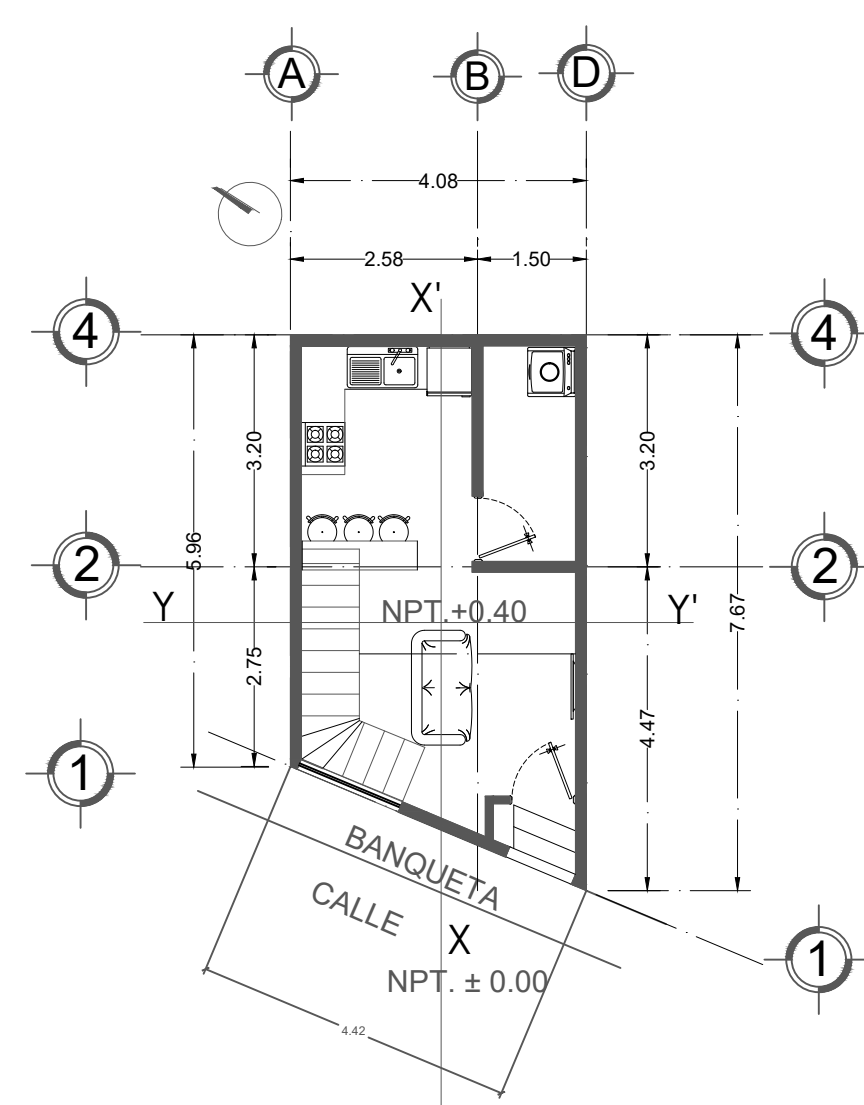


Planta Arquitectónica  
Planta Baja

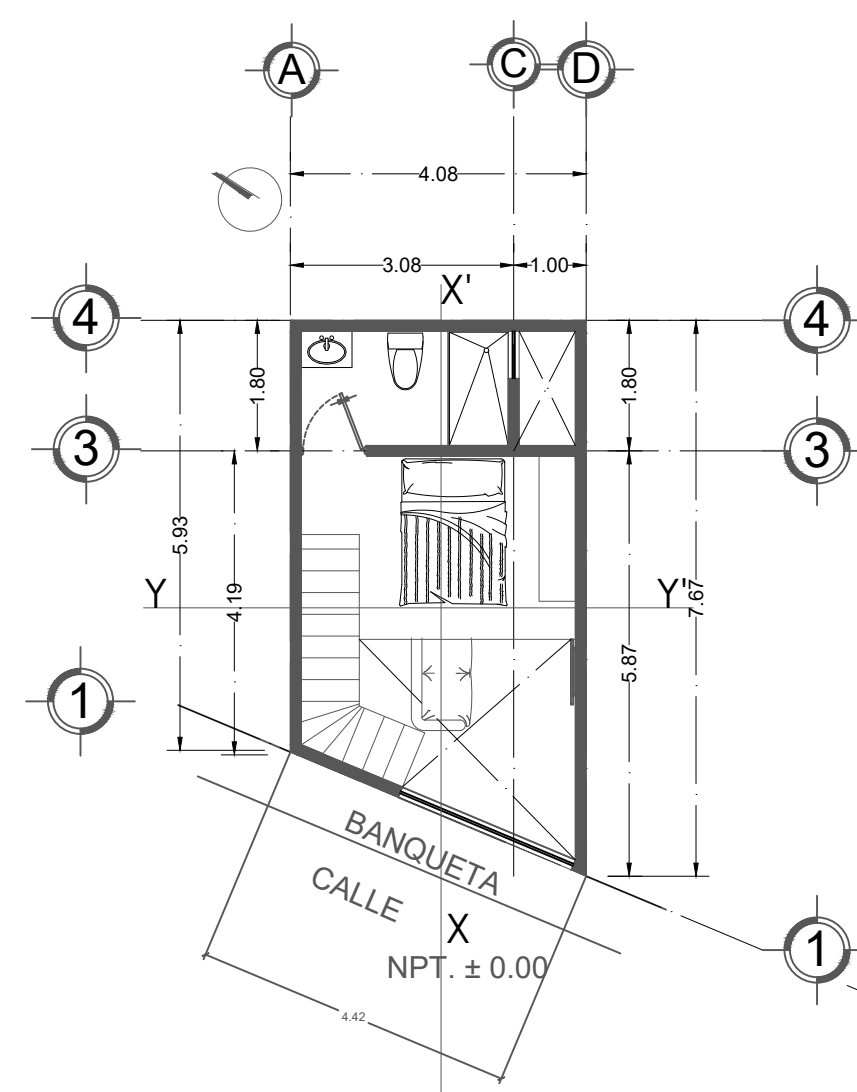


Planta Arquitectónica  
Planta Alta

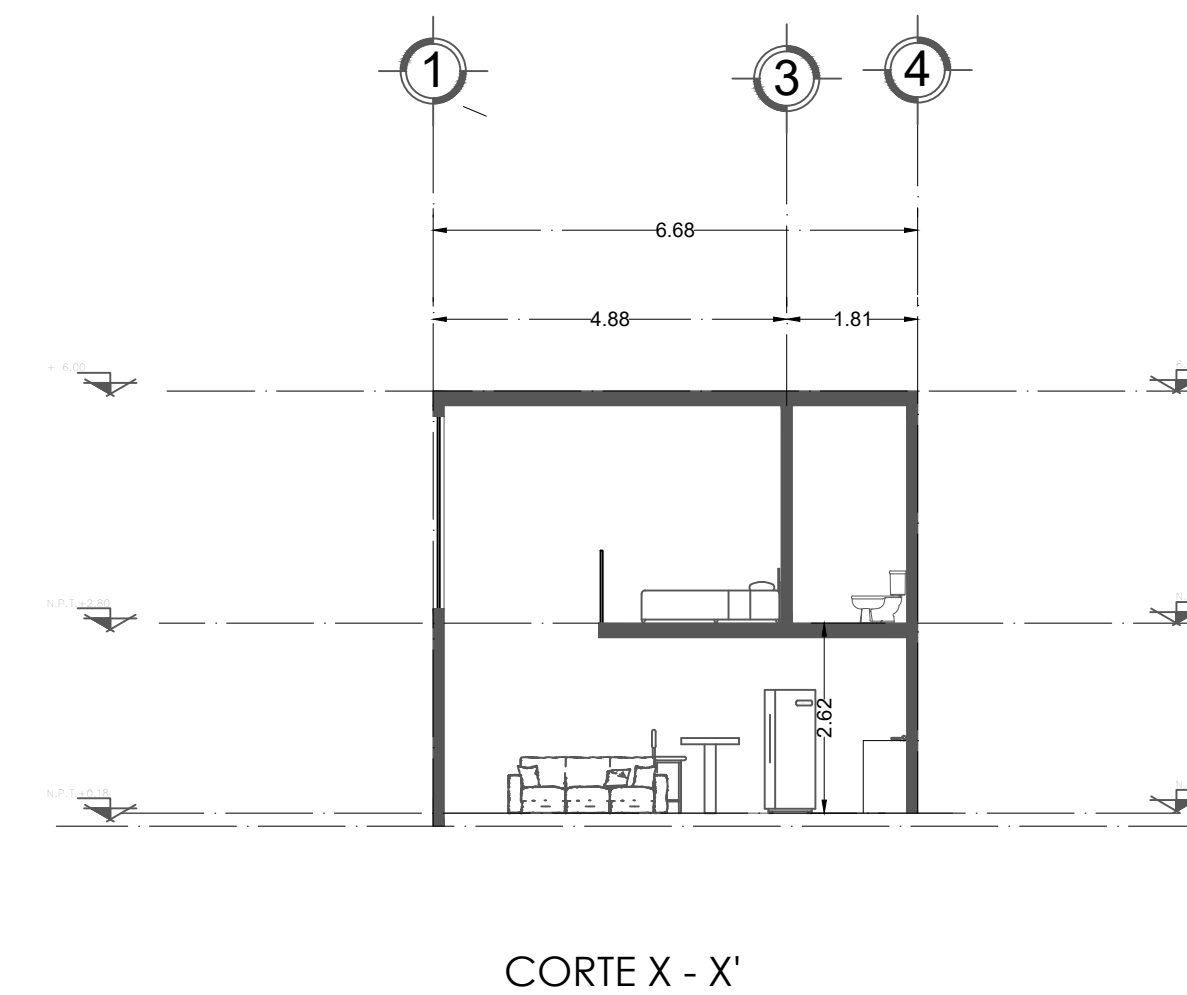


CORTE X - X'

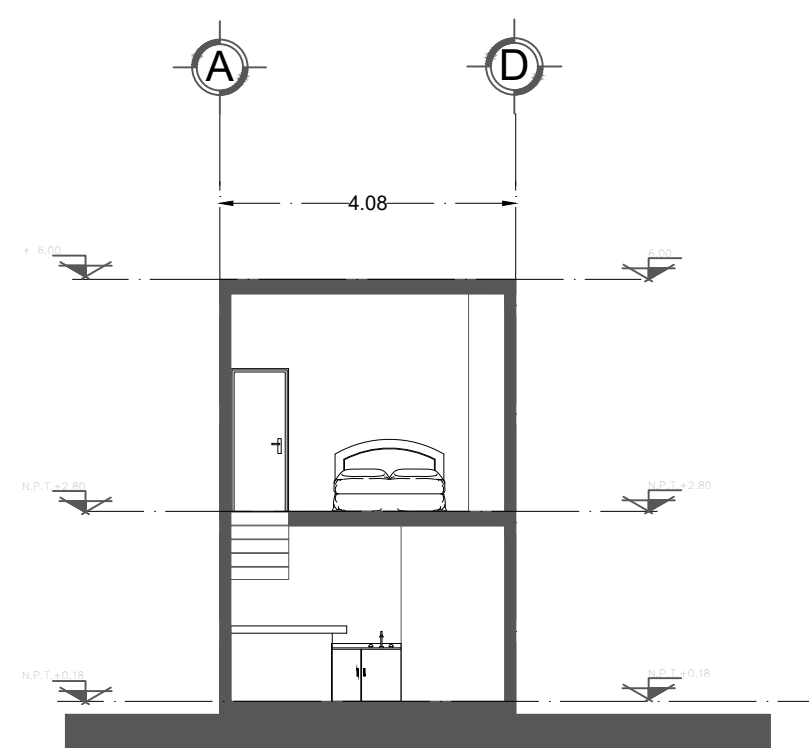

CORTE Y - Y'

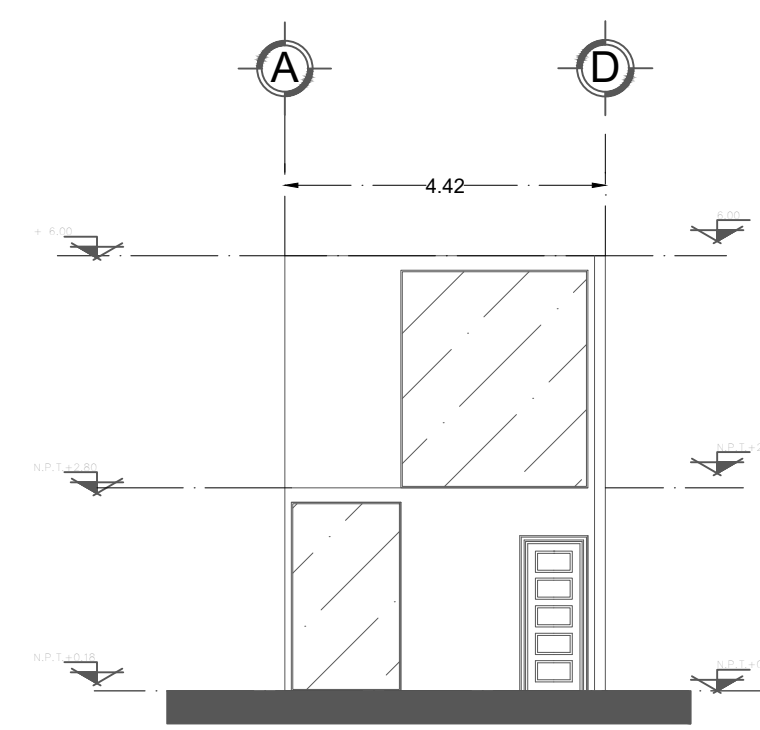

FACHADA PRINCIPAL

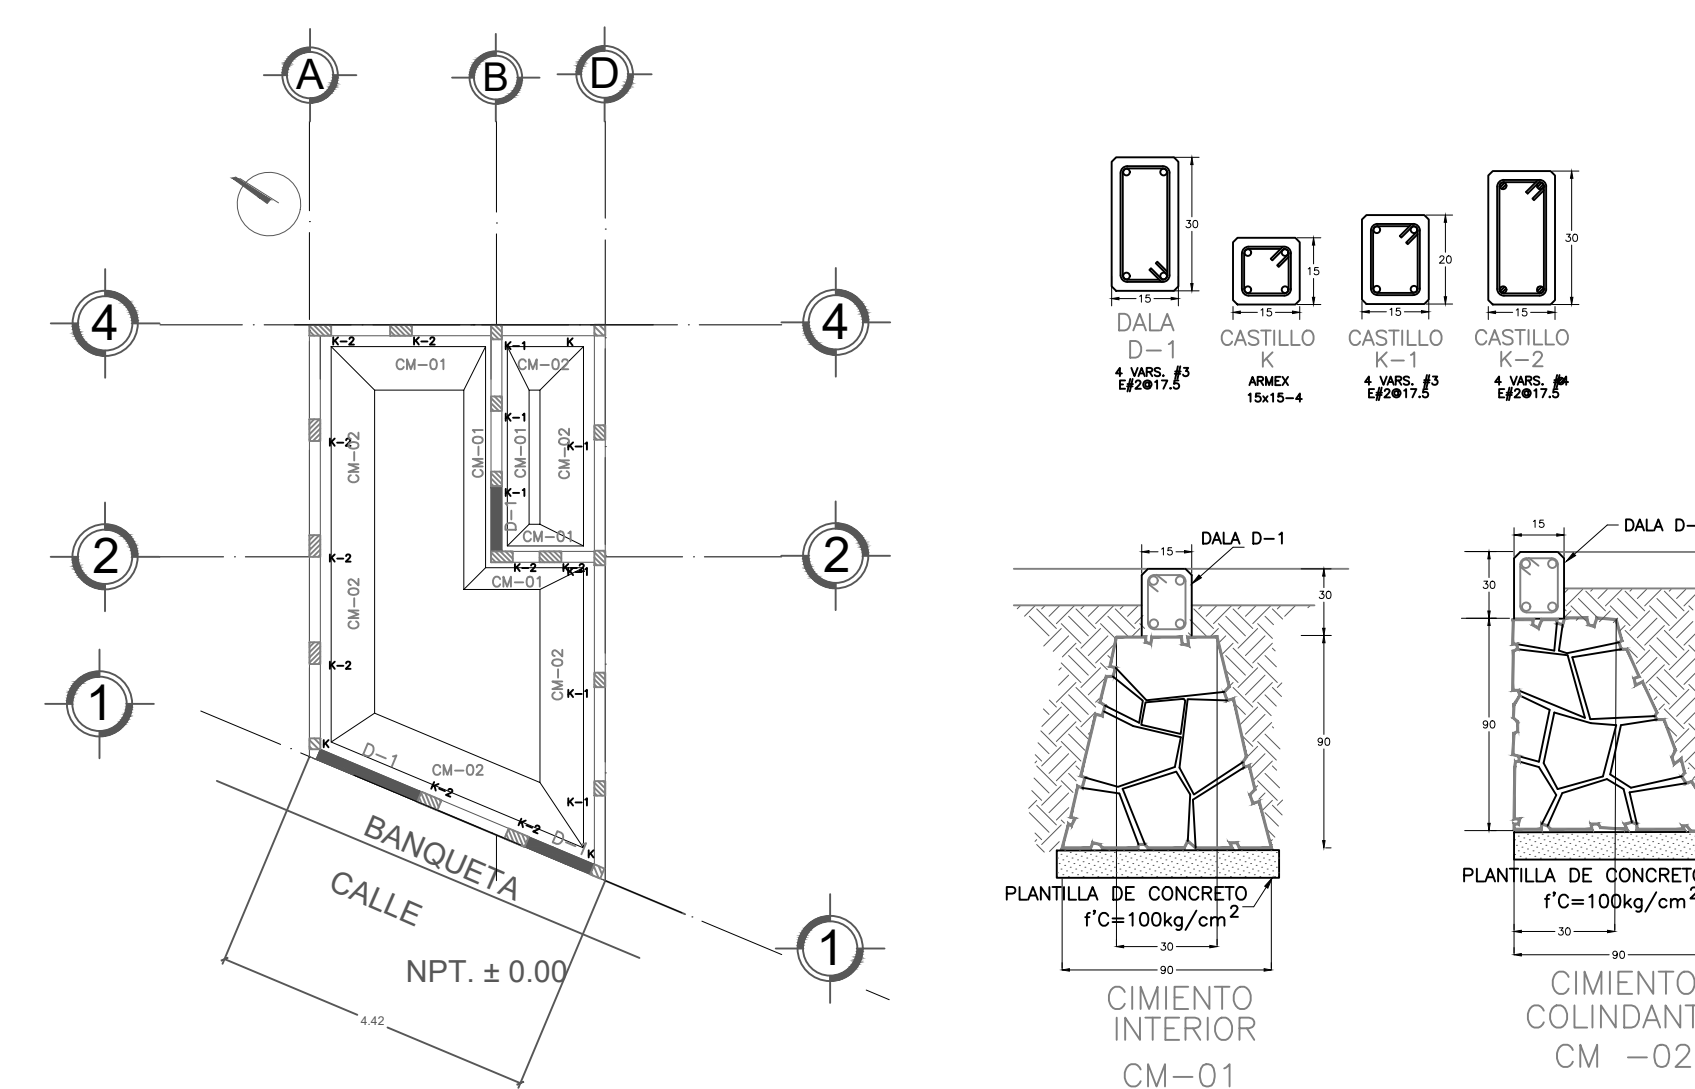

Plano de cimentación