




DETALLES ESTRUCTURALES

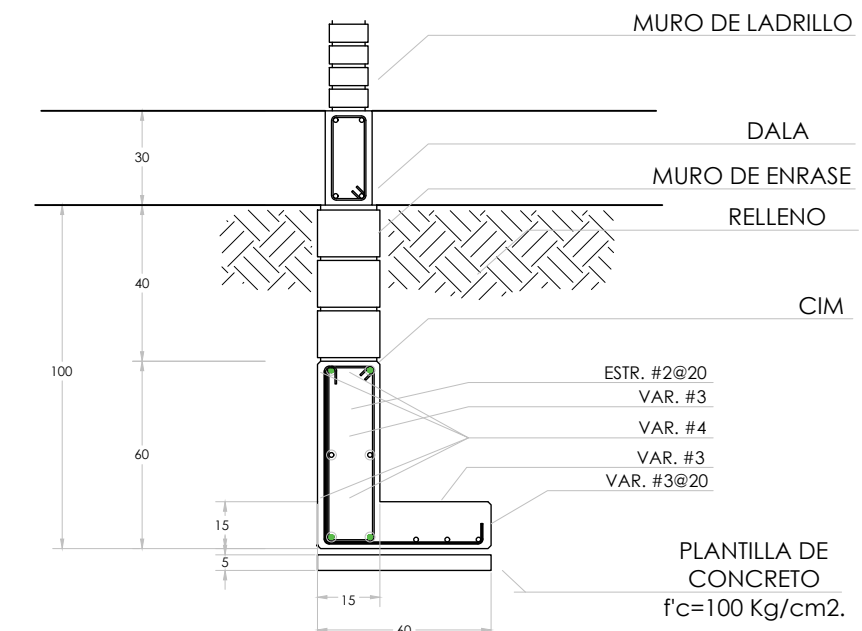



ZAPATA COLINDANTE EXT.
ZC-1

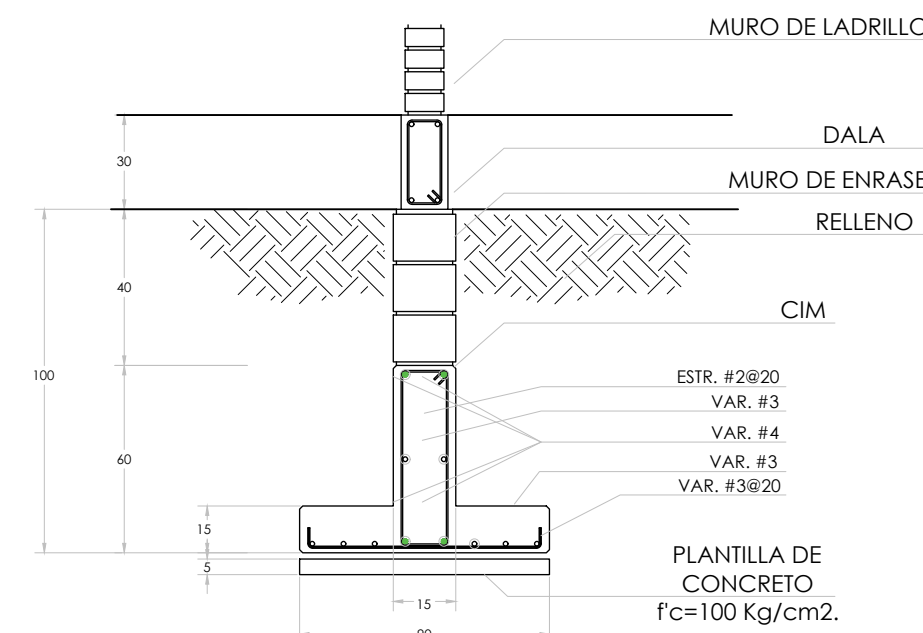

ZAPATA CORRIDA INTERMEDIA
ZC-2

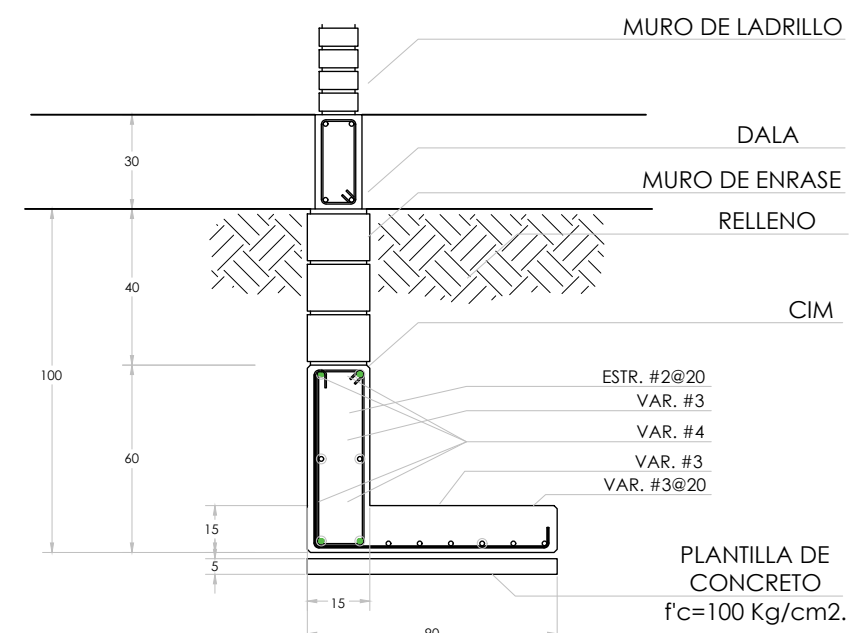

ZAPATA COLINDANTE INTERIOR
ZC-3

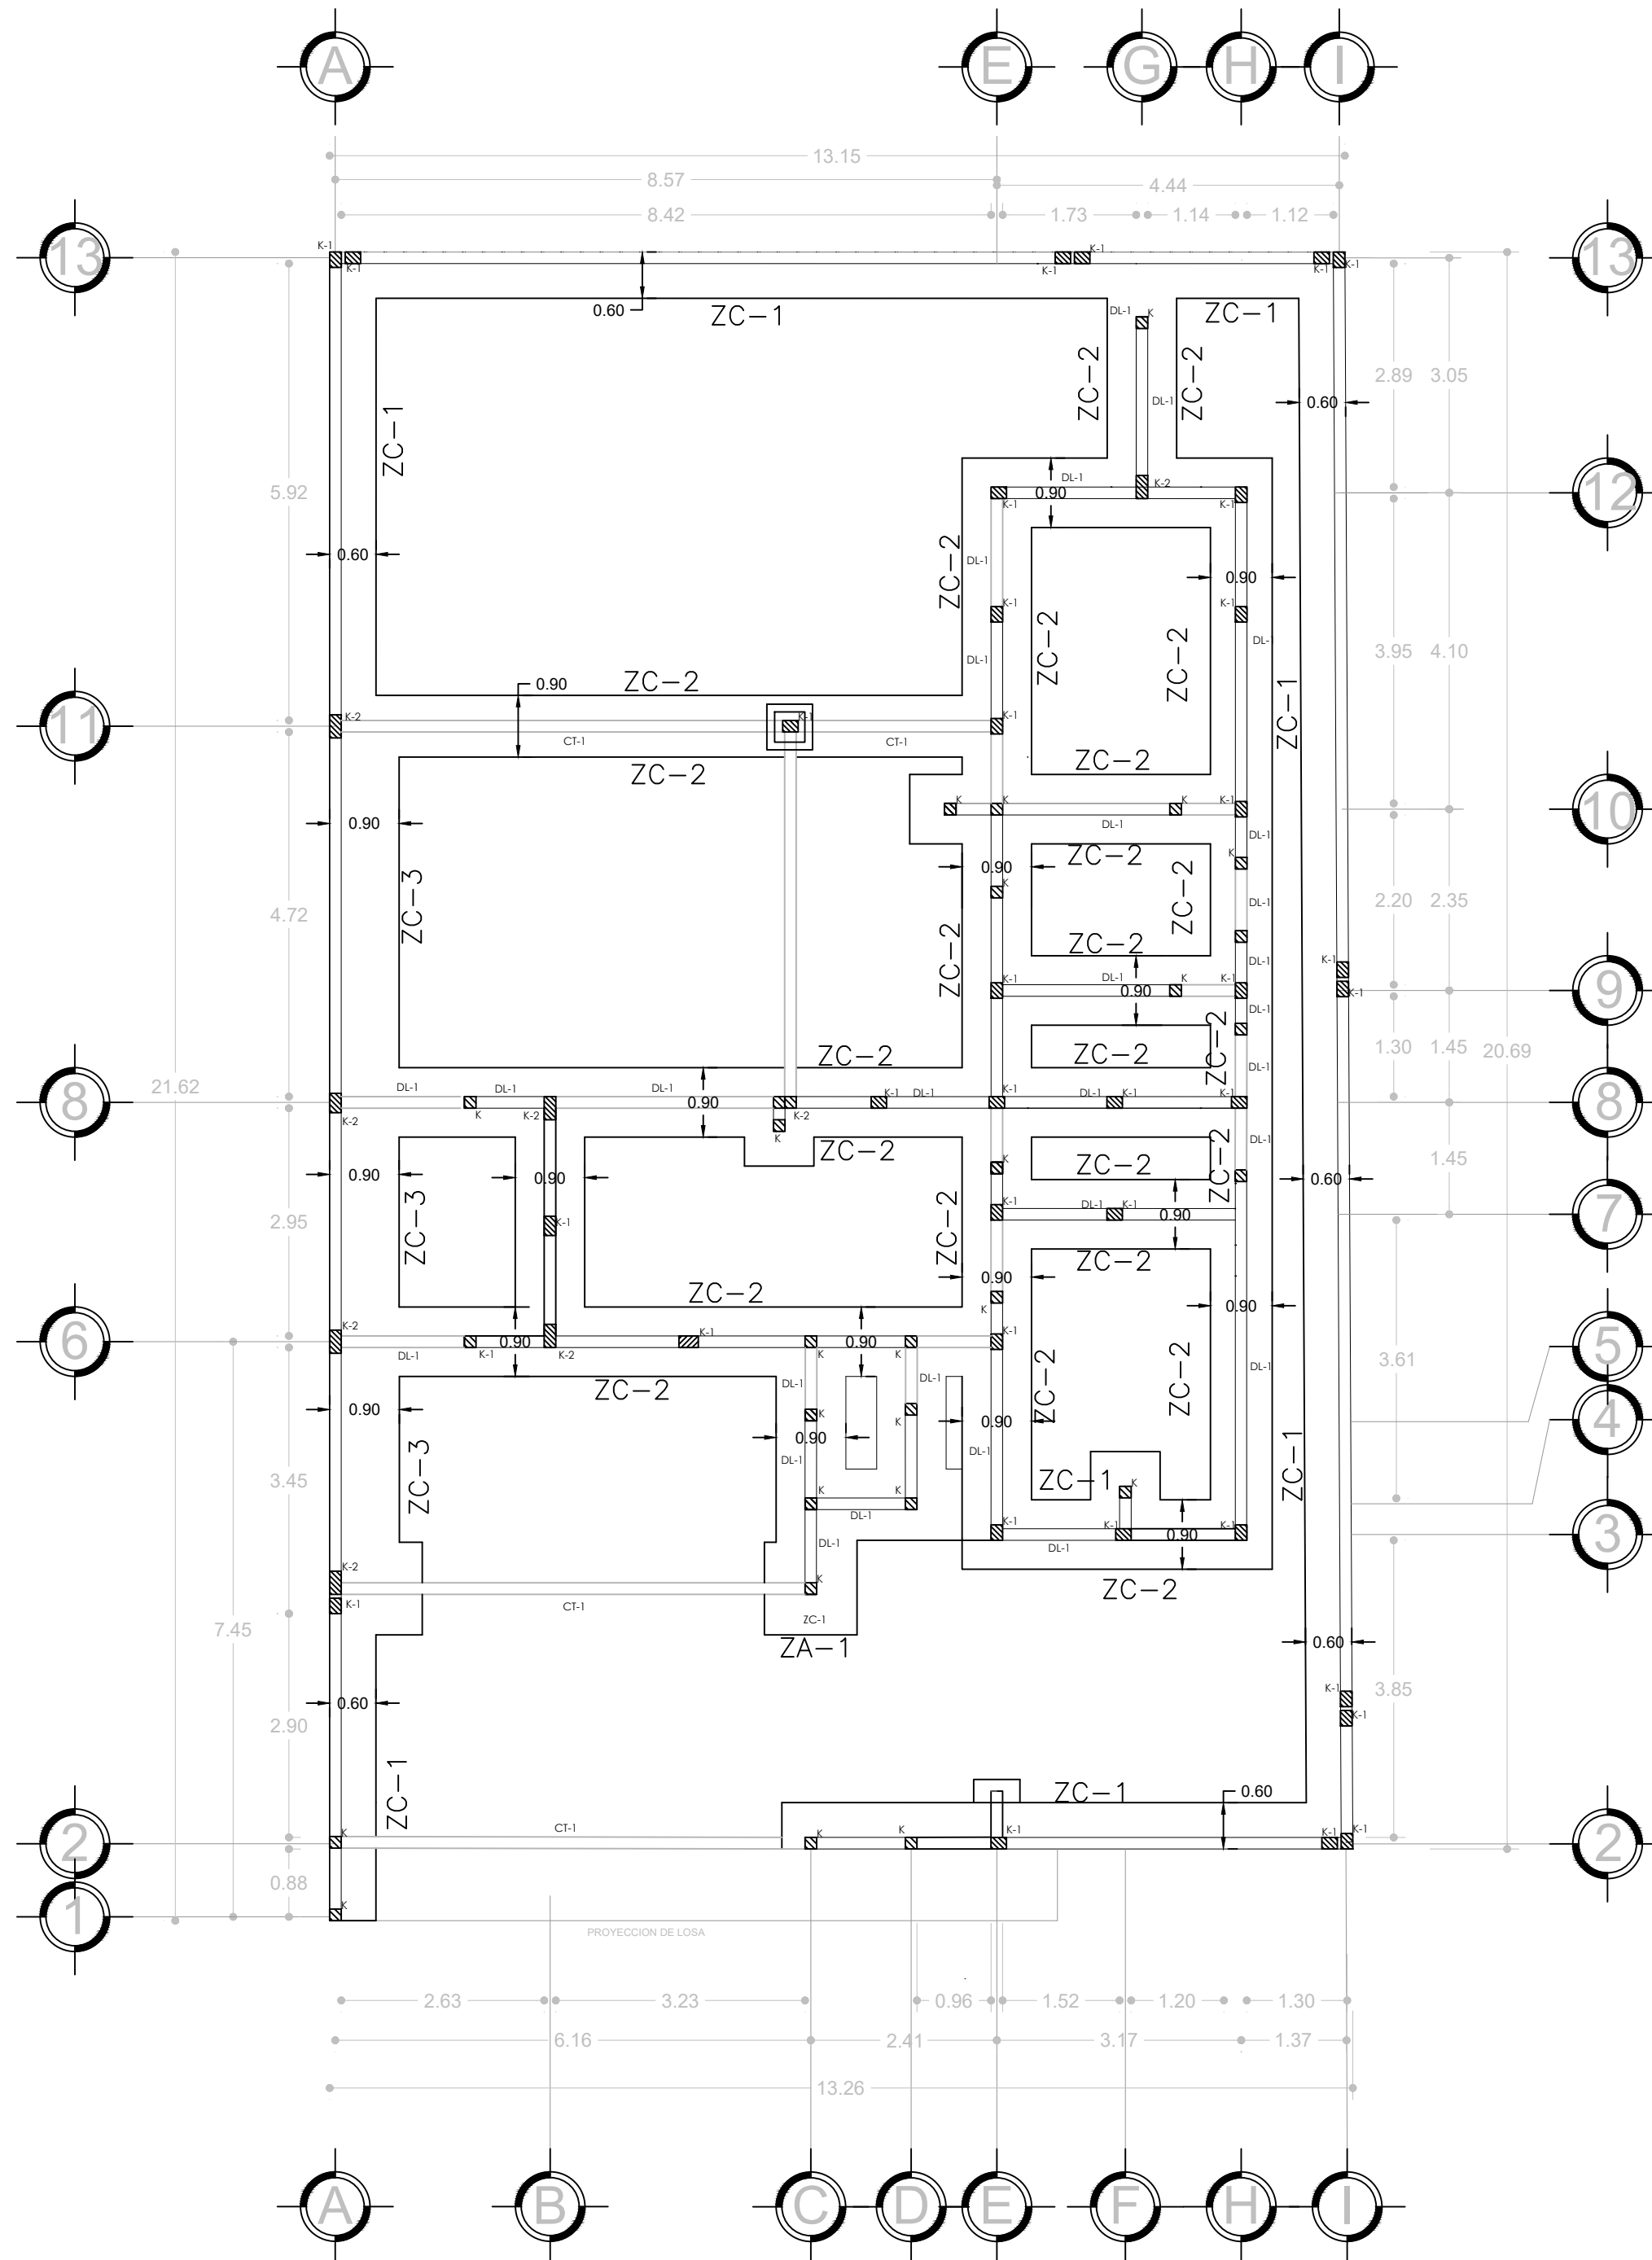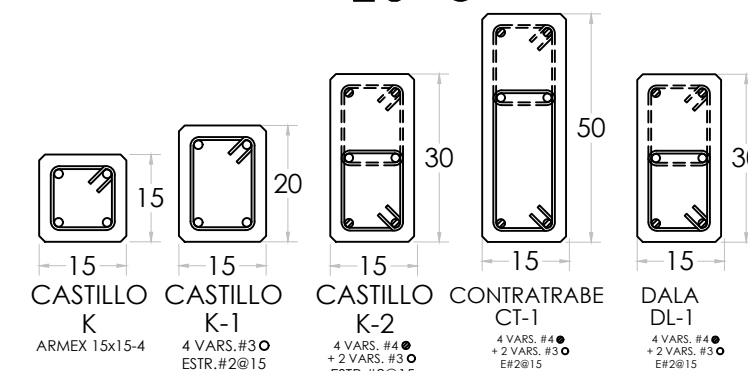

PLANO DE CIMENTACIÓN