



FRACCIONAMIENTO DE INTERES SOCIAL

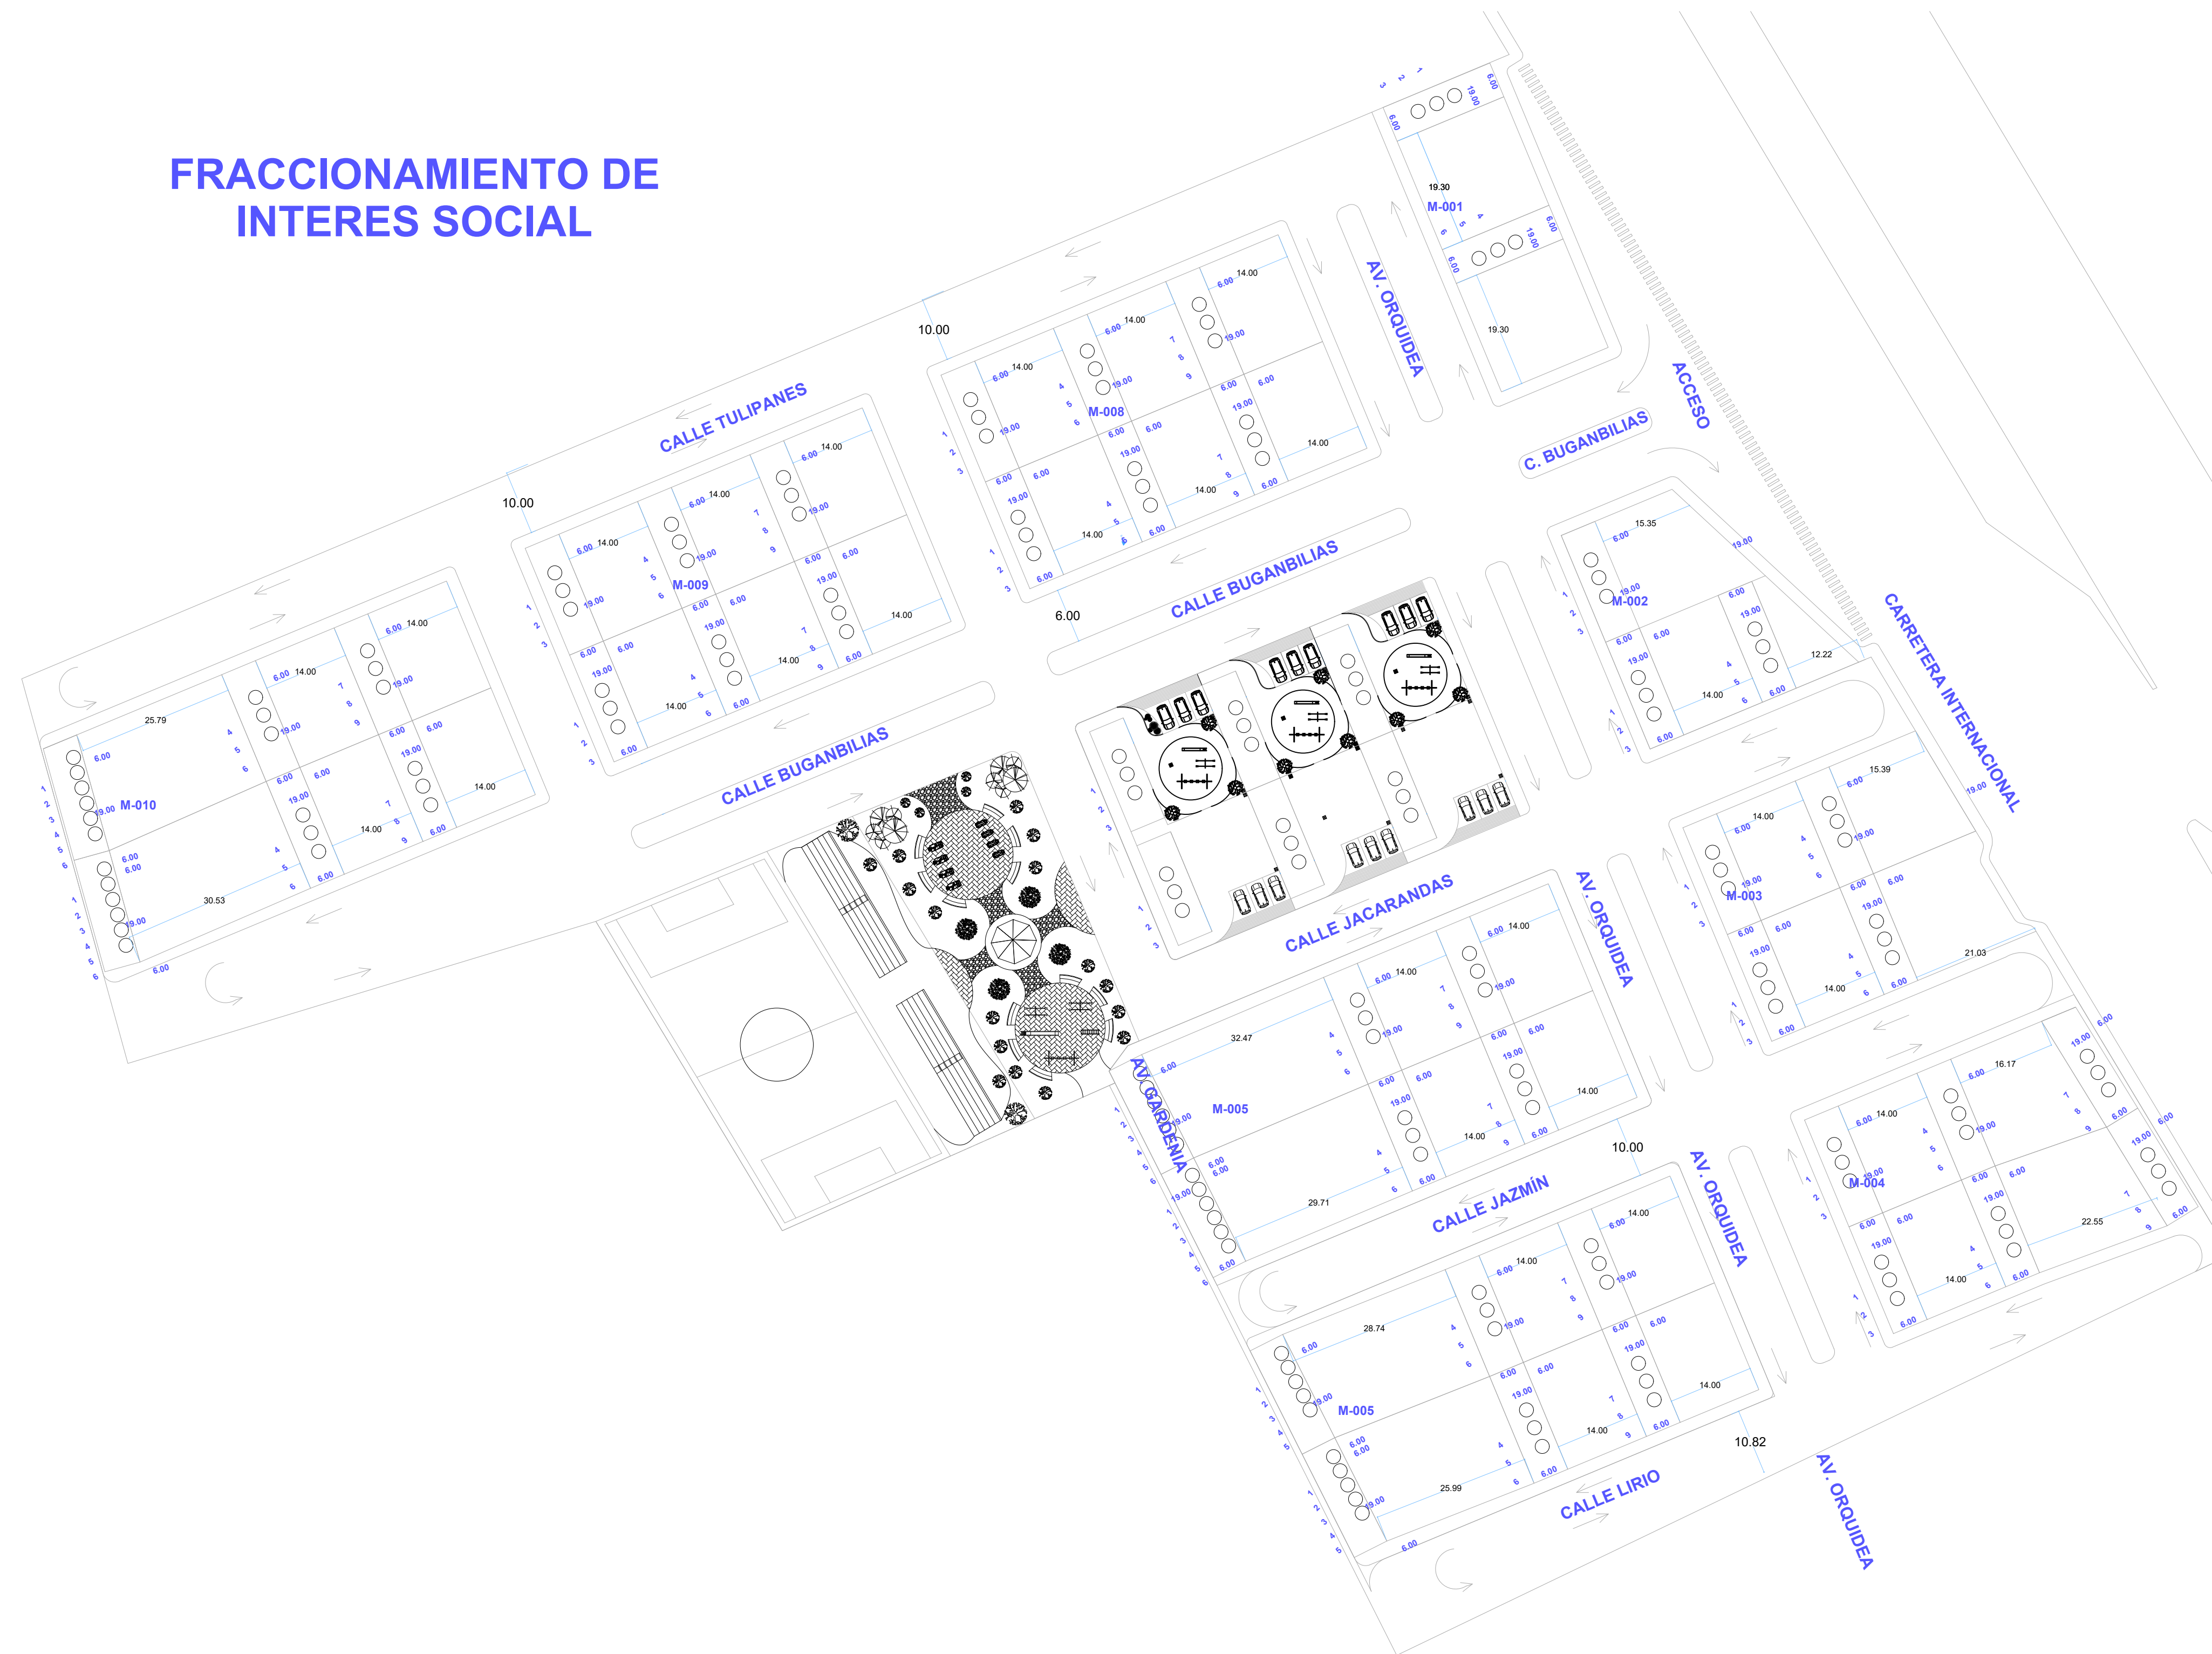

ESCALA
1:500

LOCALIZACIÓN

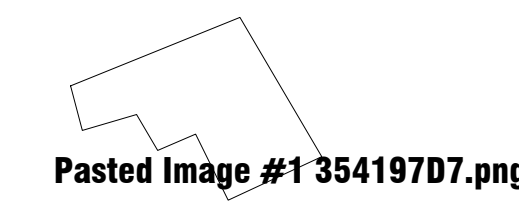

SUPERFICIE TOTAL
45.333m²
4.5 HAS

TALLER INTEGRAL DE
ARQUITECTURA
Arq. Victor Guillen

Mario Lopez
Zulibeth Vazquez
Julio Aguilar

CUADRO DE USO DE SUELO

CONCEPTO	M ²	%
SUP. TOTAL DEL PREDIO	45,333 M ²	100%
LOTIFICACION	18,934 M ²	41.76%
VIALIDADES	18,712.4 M ²	41.27%
AREA DE DONACION	6,799.95 M ²	15%
AREA DE ACCESO	886.65 M ²	1.95%