


**PLANTA BAJA**

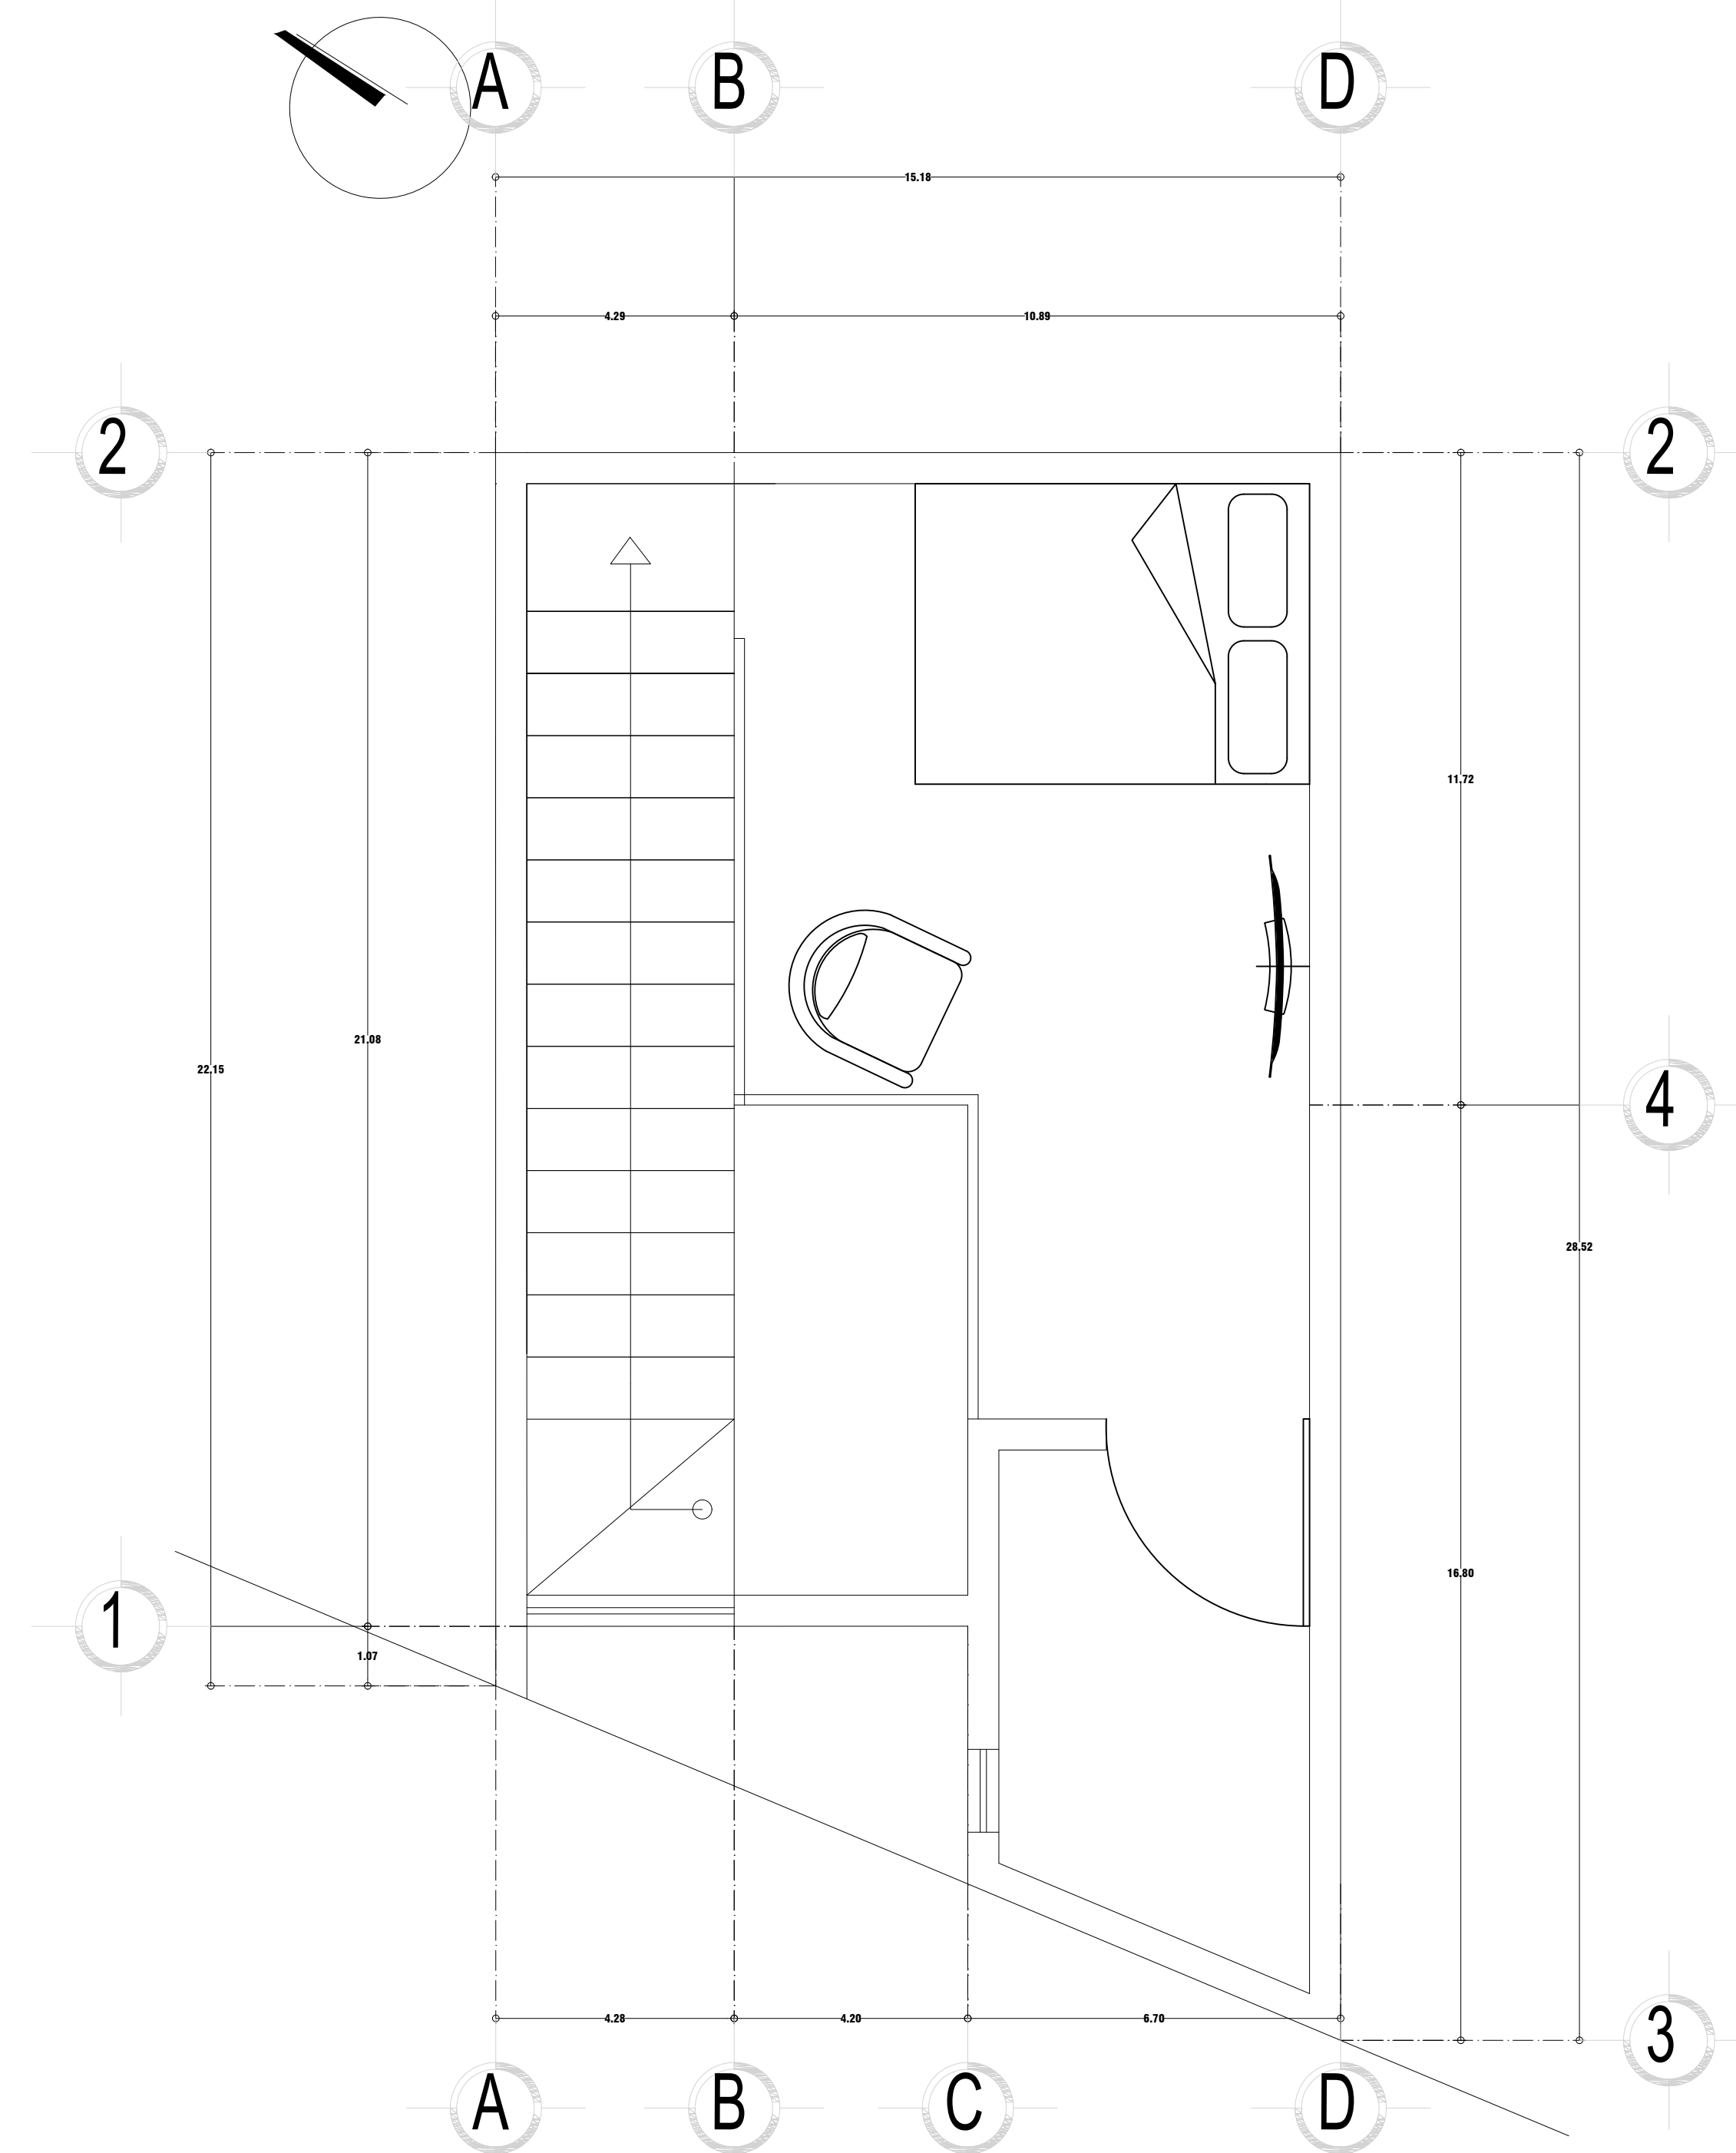

**PLANTA ALTA**

**DATOS DE LA OBRA**

PLANO ARQUITECTÓNICO

**DIRECCIÓN:**

COMITAN DE DOMINGUEZ, CHIS.

ZULIBETH VAZQUEZ NORIEGA  
8° CUATRIMESTRE

**NOMBRE DEL PLANO:**

PLANTA BAJA, PLANTA ALTA,  
PLANTA DE AZÓTEA Y LOSA

**ACOTACIÓN:**

METROS

**FECHA:** 29/03/23