



IBER EMANUEL VAZQUEZ ARGUELLO


ARQ. VICTOR MANUEL SANTIAGO


DISEÑO ARQUITECTONICO I

CORTES Y FACHADAS

TERCER CUATRIMESTRE



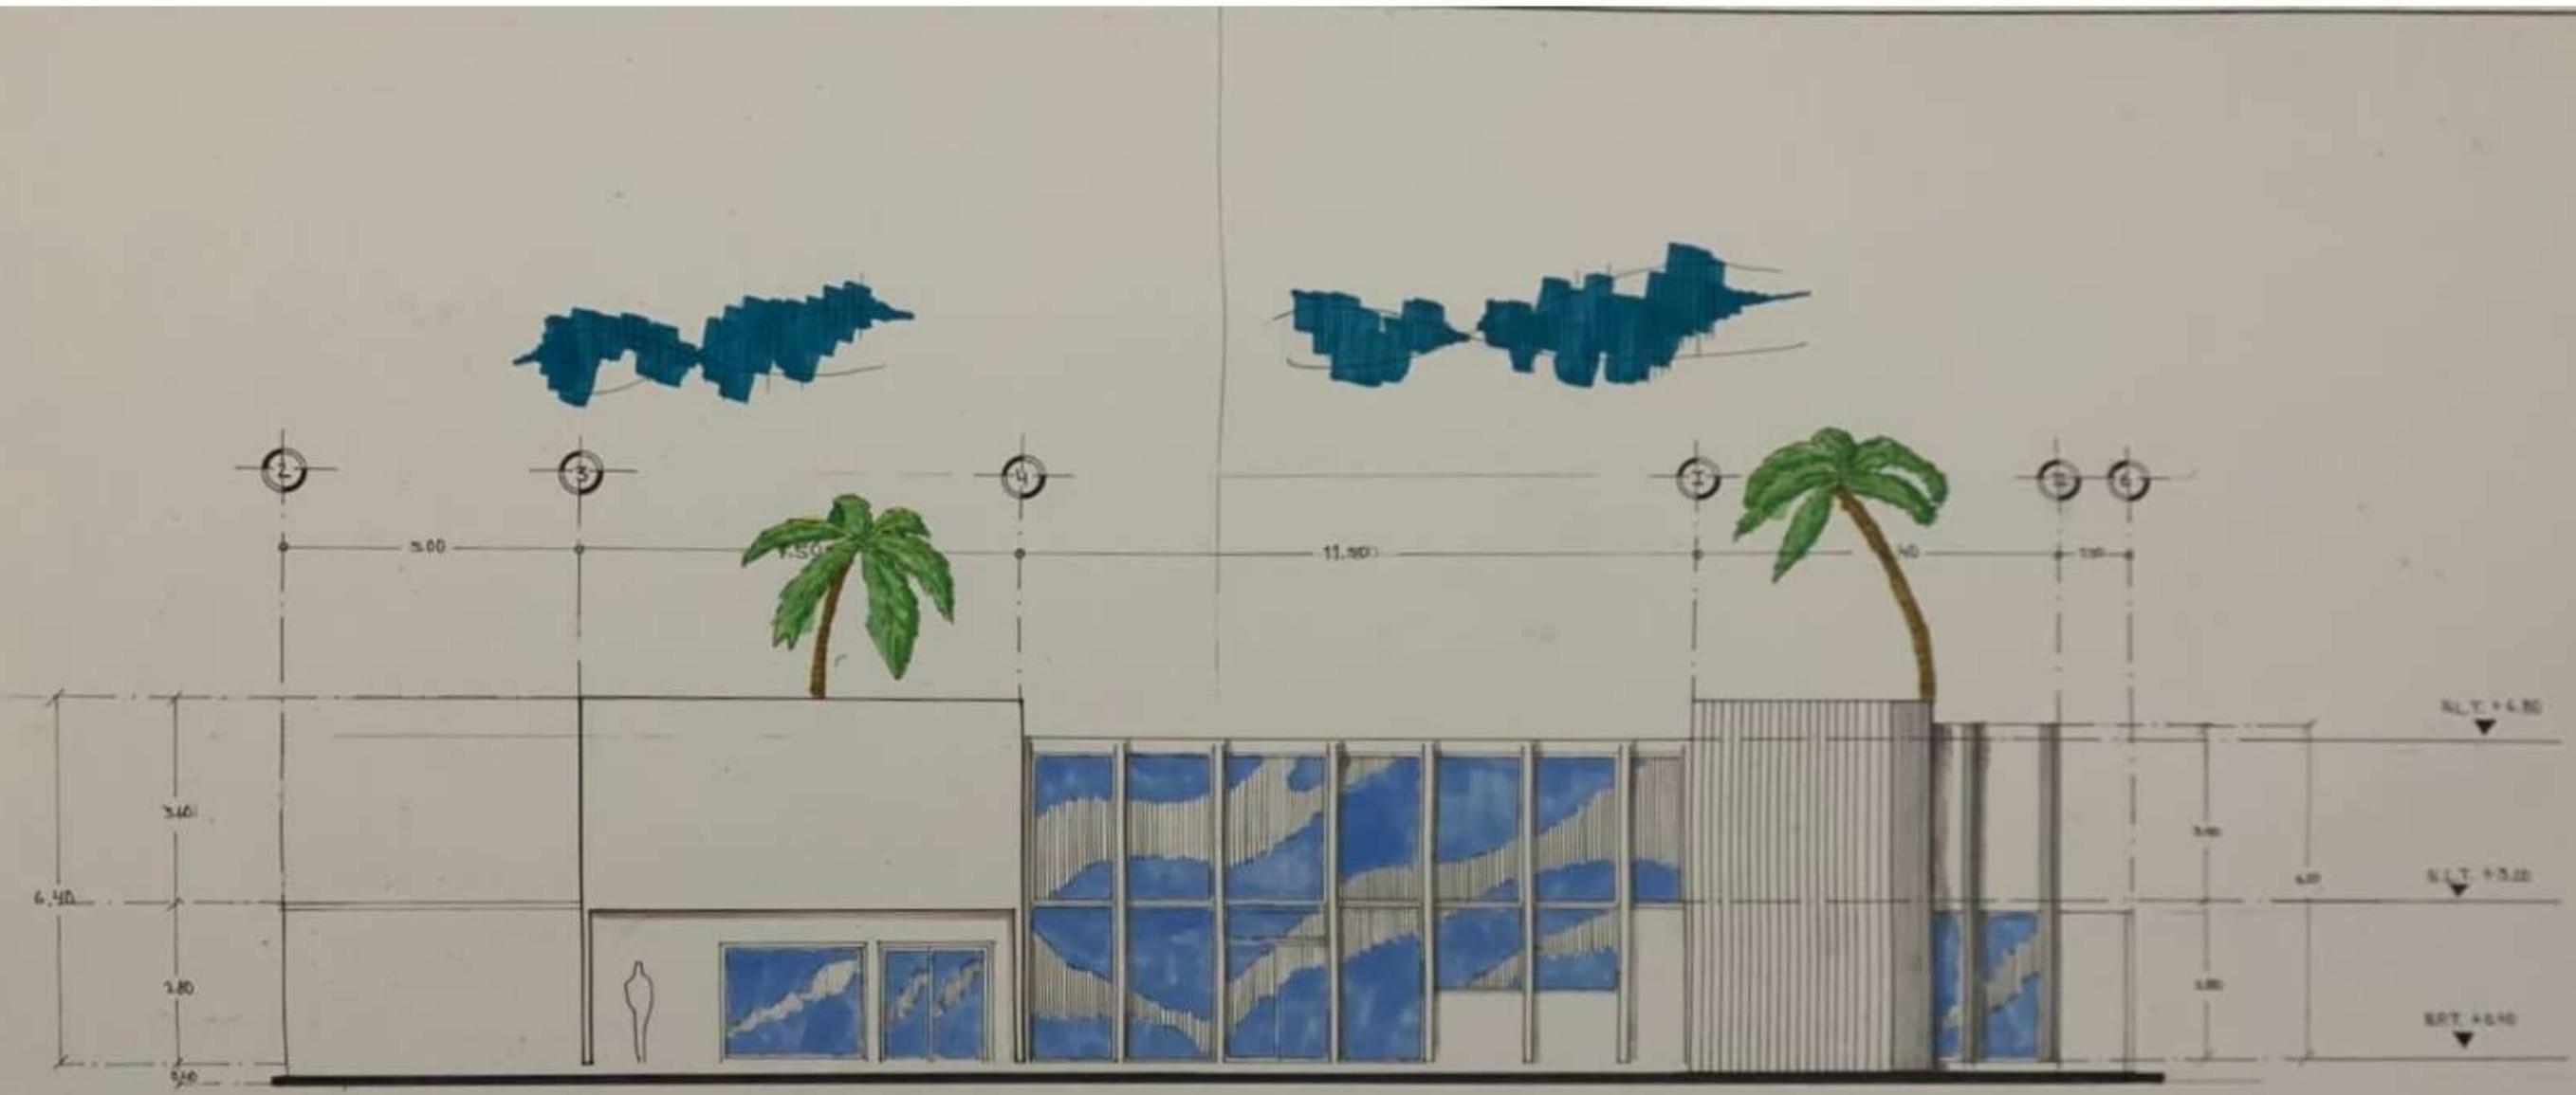


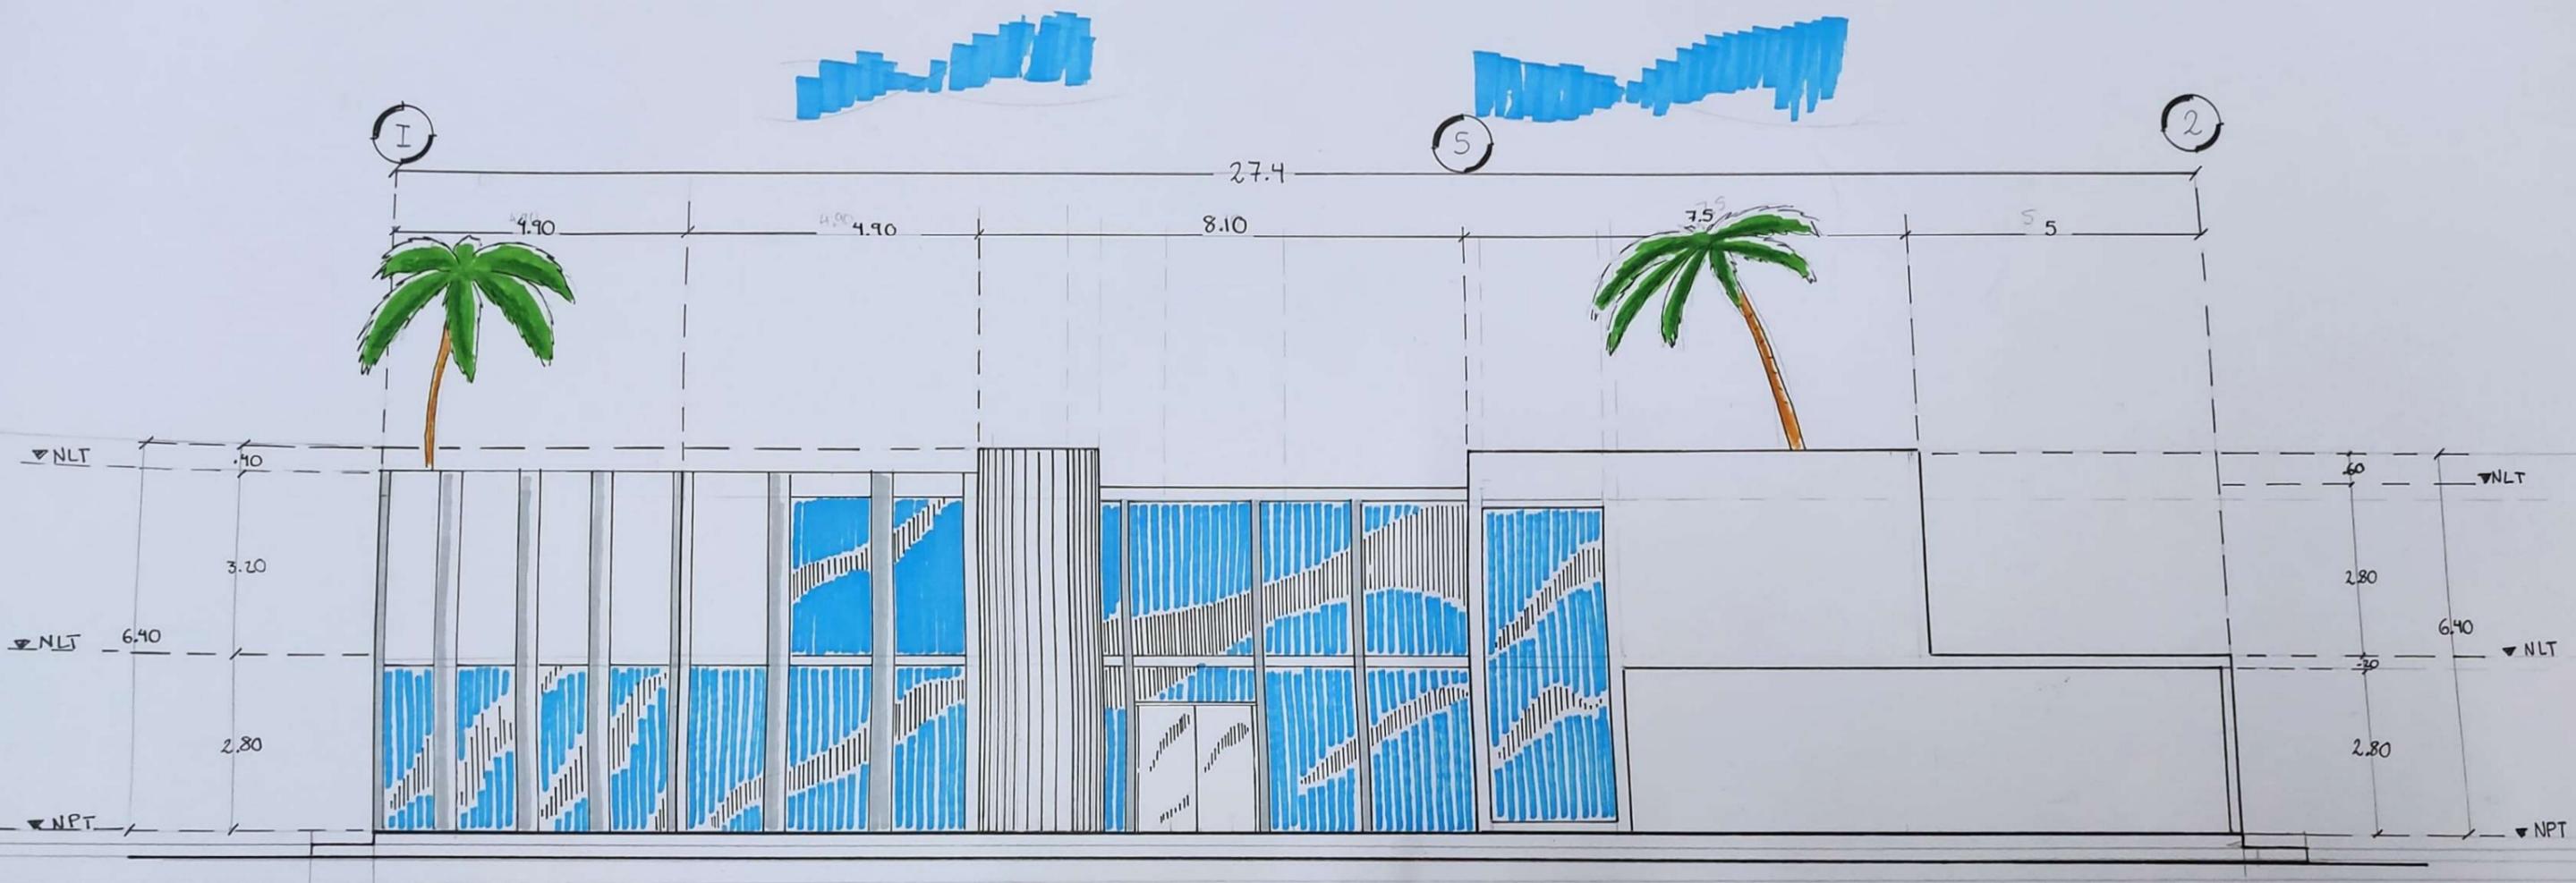

A B C



6.4
5.6

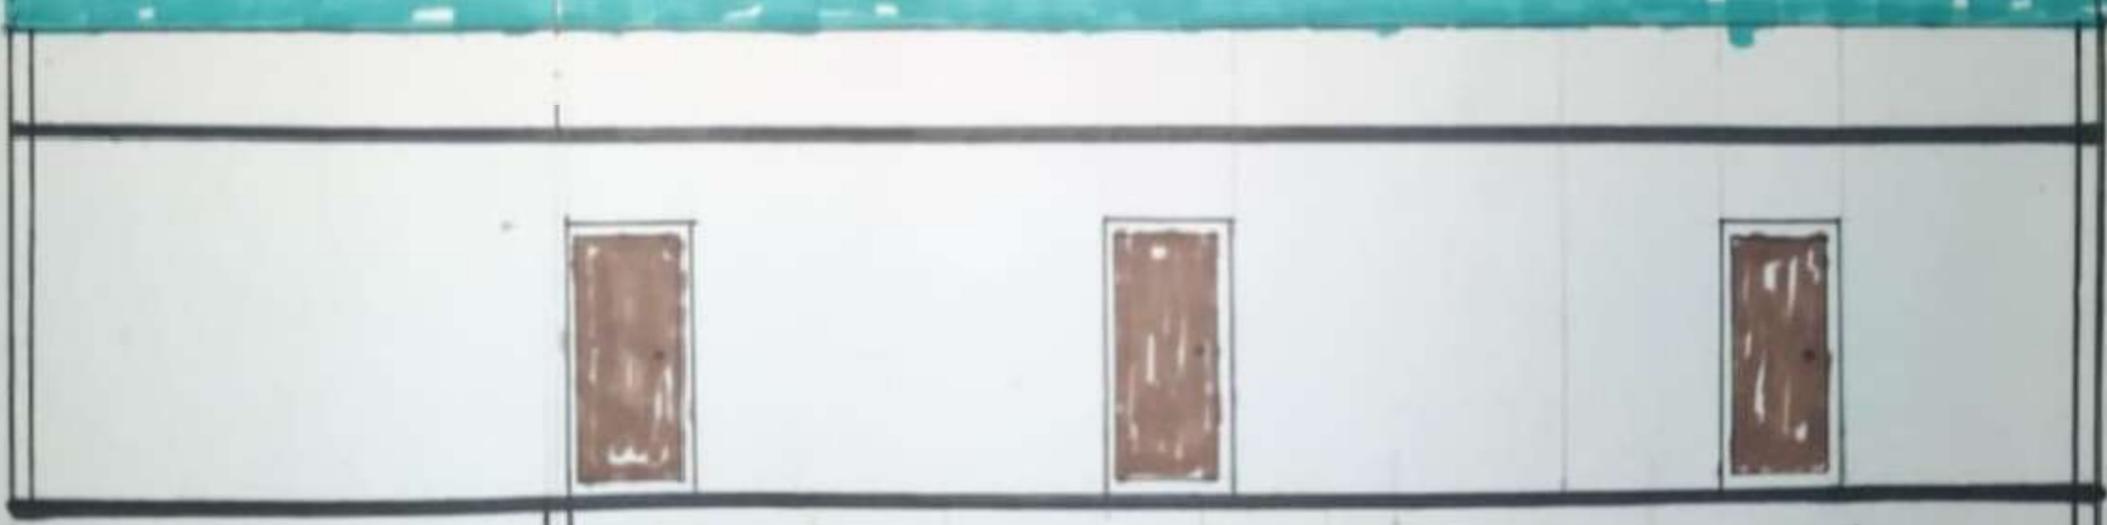

0.90 0.80
2.8 5.6
5.8



2.8

0.2

