


UNIVERSIDAD

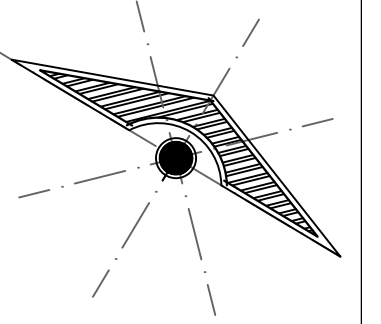

LOCALIZACIÓN



NOMBRE

AGUILAR VILLAR LUIS ENRIQUE

SELLOS

DATOS DE LA OBRA

SUPERFICIE DEL TERRENO: .....  
SUPERFICIE CONSTRUIDA  
PRIMER NIVEL: .....  
SEGUNDO NIVEL: .....  
SUPERFICIE TOTAL CONSTRUIDA:.....

PROYECTO:

CASA-HABITACIÓN

DIRECCIÓN:

PROPIETARIO:

PROYECTO

NOMBRE DEL PLANO:

D.R.O:

FIRMA:

ESCALA:

1:125

ACOTACIÓN:


METROS

PLANO:


01/03

FECHA:

06 / JULIO / 20223

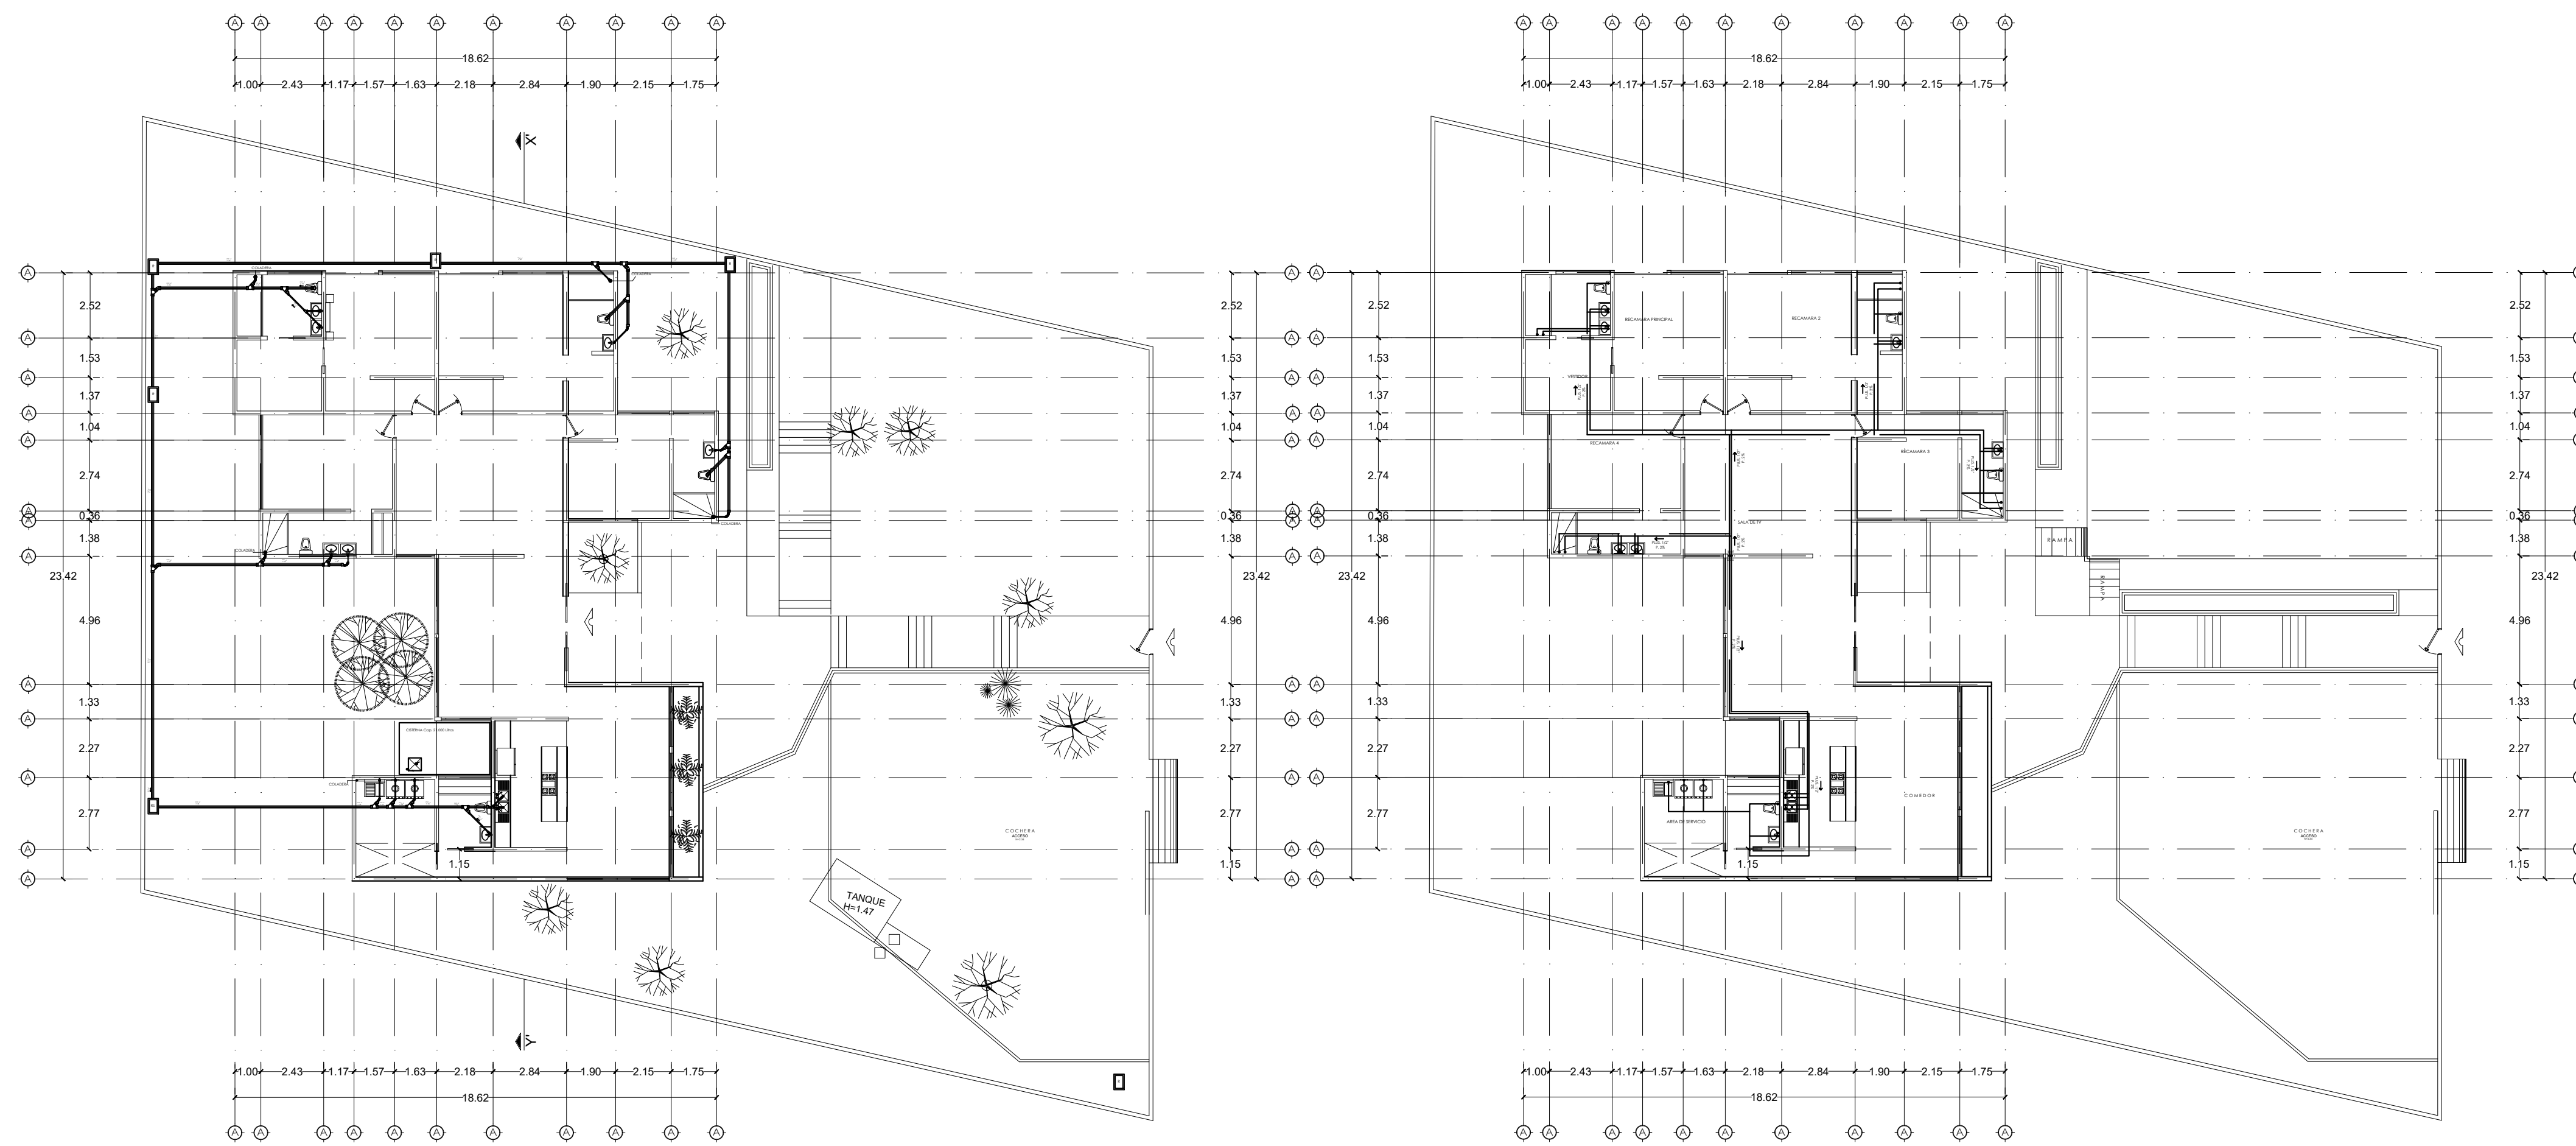

PLANTA ARQUITECTÓNICA  
ESCALA 1:125

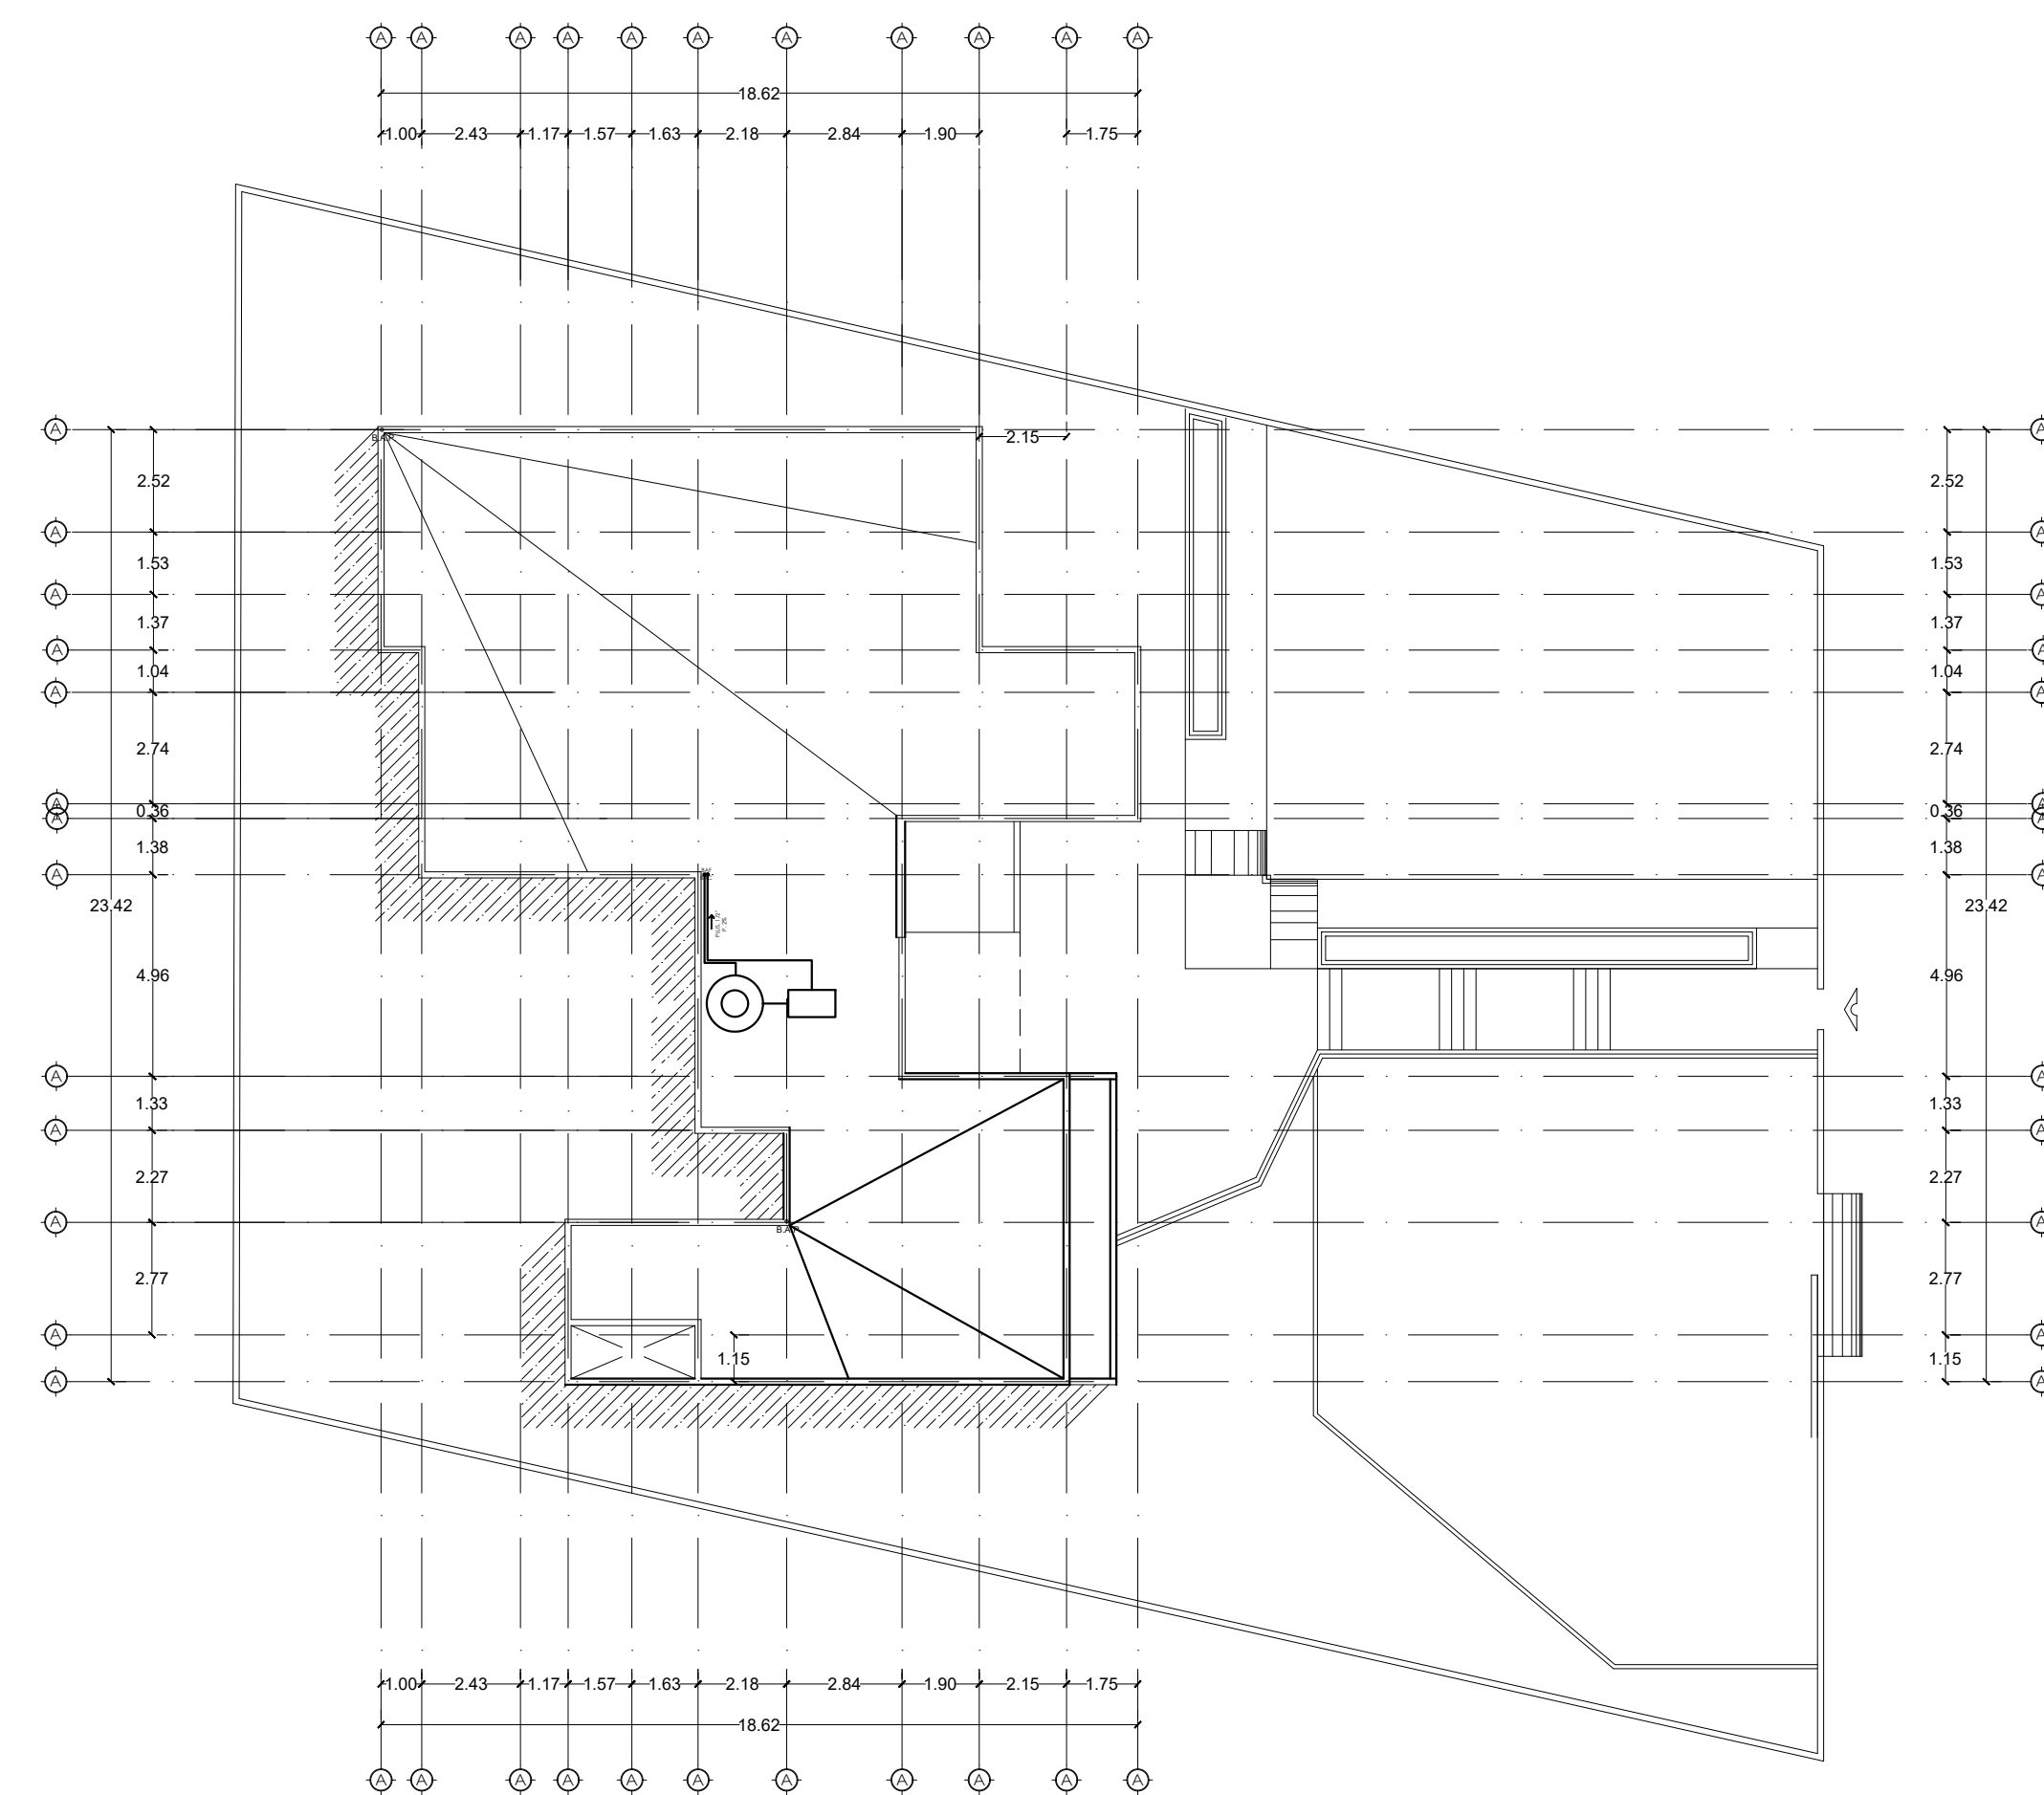

PLANTA ARQUITECTÓNICA DE CONJUNTO  
ESCALA 1:125

SIMBOLOGIA HIDRAULICA	
	Registo para bomba de 40 x 60 cm prof. variable
	Tuberia tubulada de agua fria
	Tuberia tubulada de agua caliente
	Contador de agua
	llave man.
	Bomba
	Rotador
	+SCAF Sube columna de agua frio
	+SCAC Sube columna de agua caliente
	-SCAF Baja columna de agua frio
	-SCAC Baja columna de agua caliente
	Junto de codo
	Medidor
	Valvula de compuerta (pasado o salida)
	Unica union o hacia universo.

SIMBOLOGIA SANITARIA	
	Registo sanitario de 40 x 60 cm prof. variable
	Registo Pluvial 40 x 60 cm prof. variable
	Tubo abobado de PVC de diametro indicado
	Registo de agua negra
	Registo de agua pluvial
	Conexión Tee vertical de P.V.C. tipo Anger.
	Conexión Codo de 45° de P.V.C. tipo Anger.
	Conexión Codo de 90° con salida baja de P.V.C.
	Colector de bote de PVC
	Colector de fierro fundido
	Colector de fierro fundido para techo
	Tubo ventilo PVC 28 mm.