



JOSE MIGUEL
GARCIA DOMINGUEZ

COMPUTACIÓN
PARA EL DISEÑO
ARQUITECTÓNICO

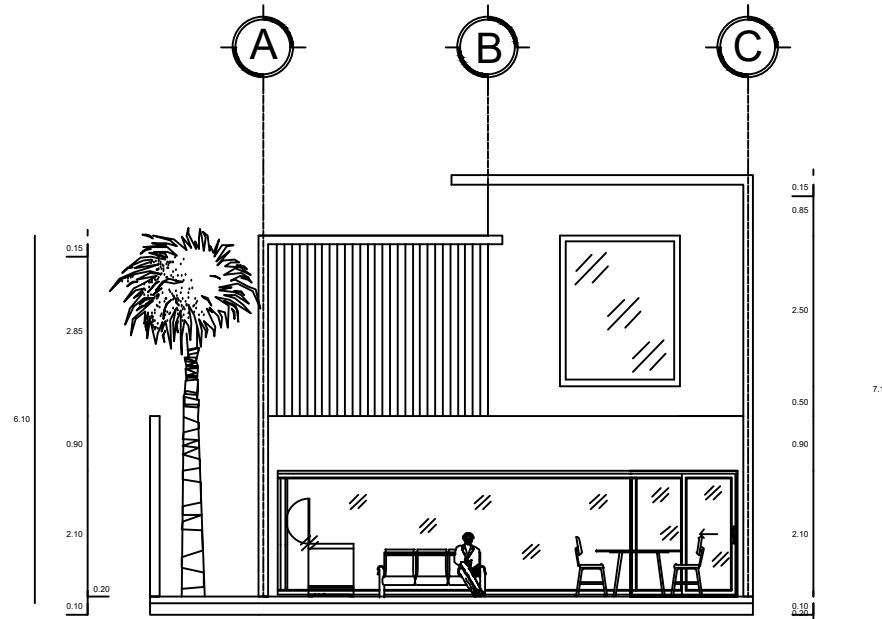

FACHA PRINCIPAL

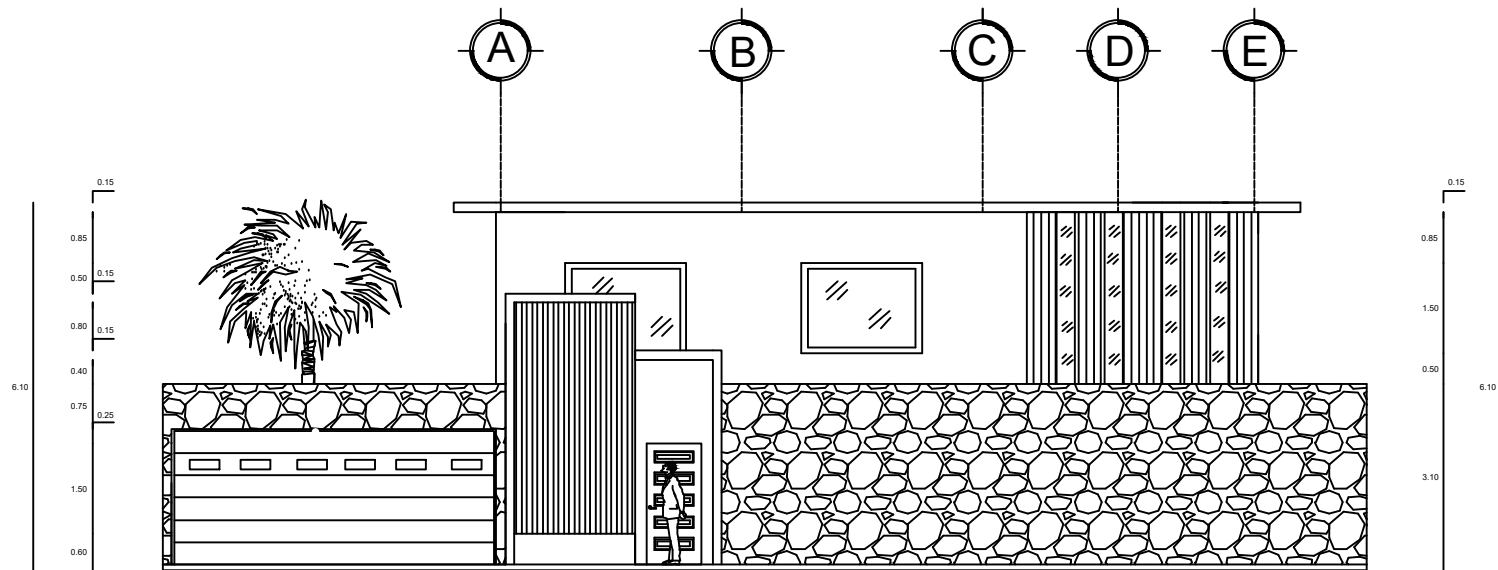

FACHADA SECUNDARIA