



Alumno: Jarib Jahziel Hernández Toledo

Licenciatura: Arquitectura


Cuatrimestre: 4

Materia: Diseño Arquitectónico II

Profesor: Santiago Guillen Víctor Manuel


Actividad: Corrección planta arquitectónica

Fecha: 15/10/2023

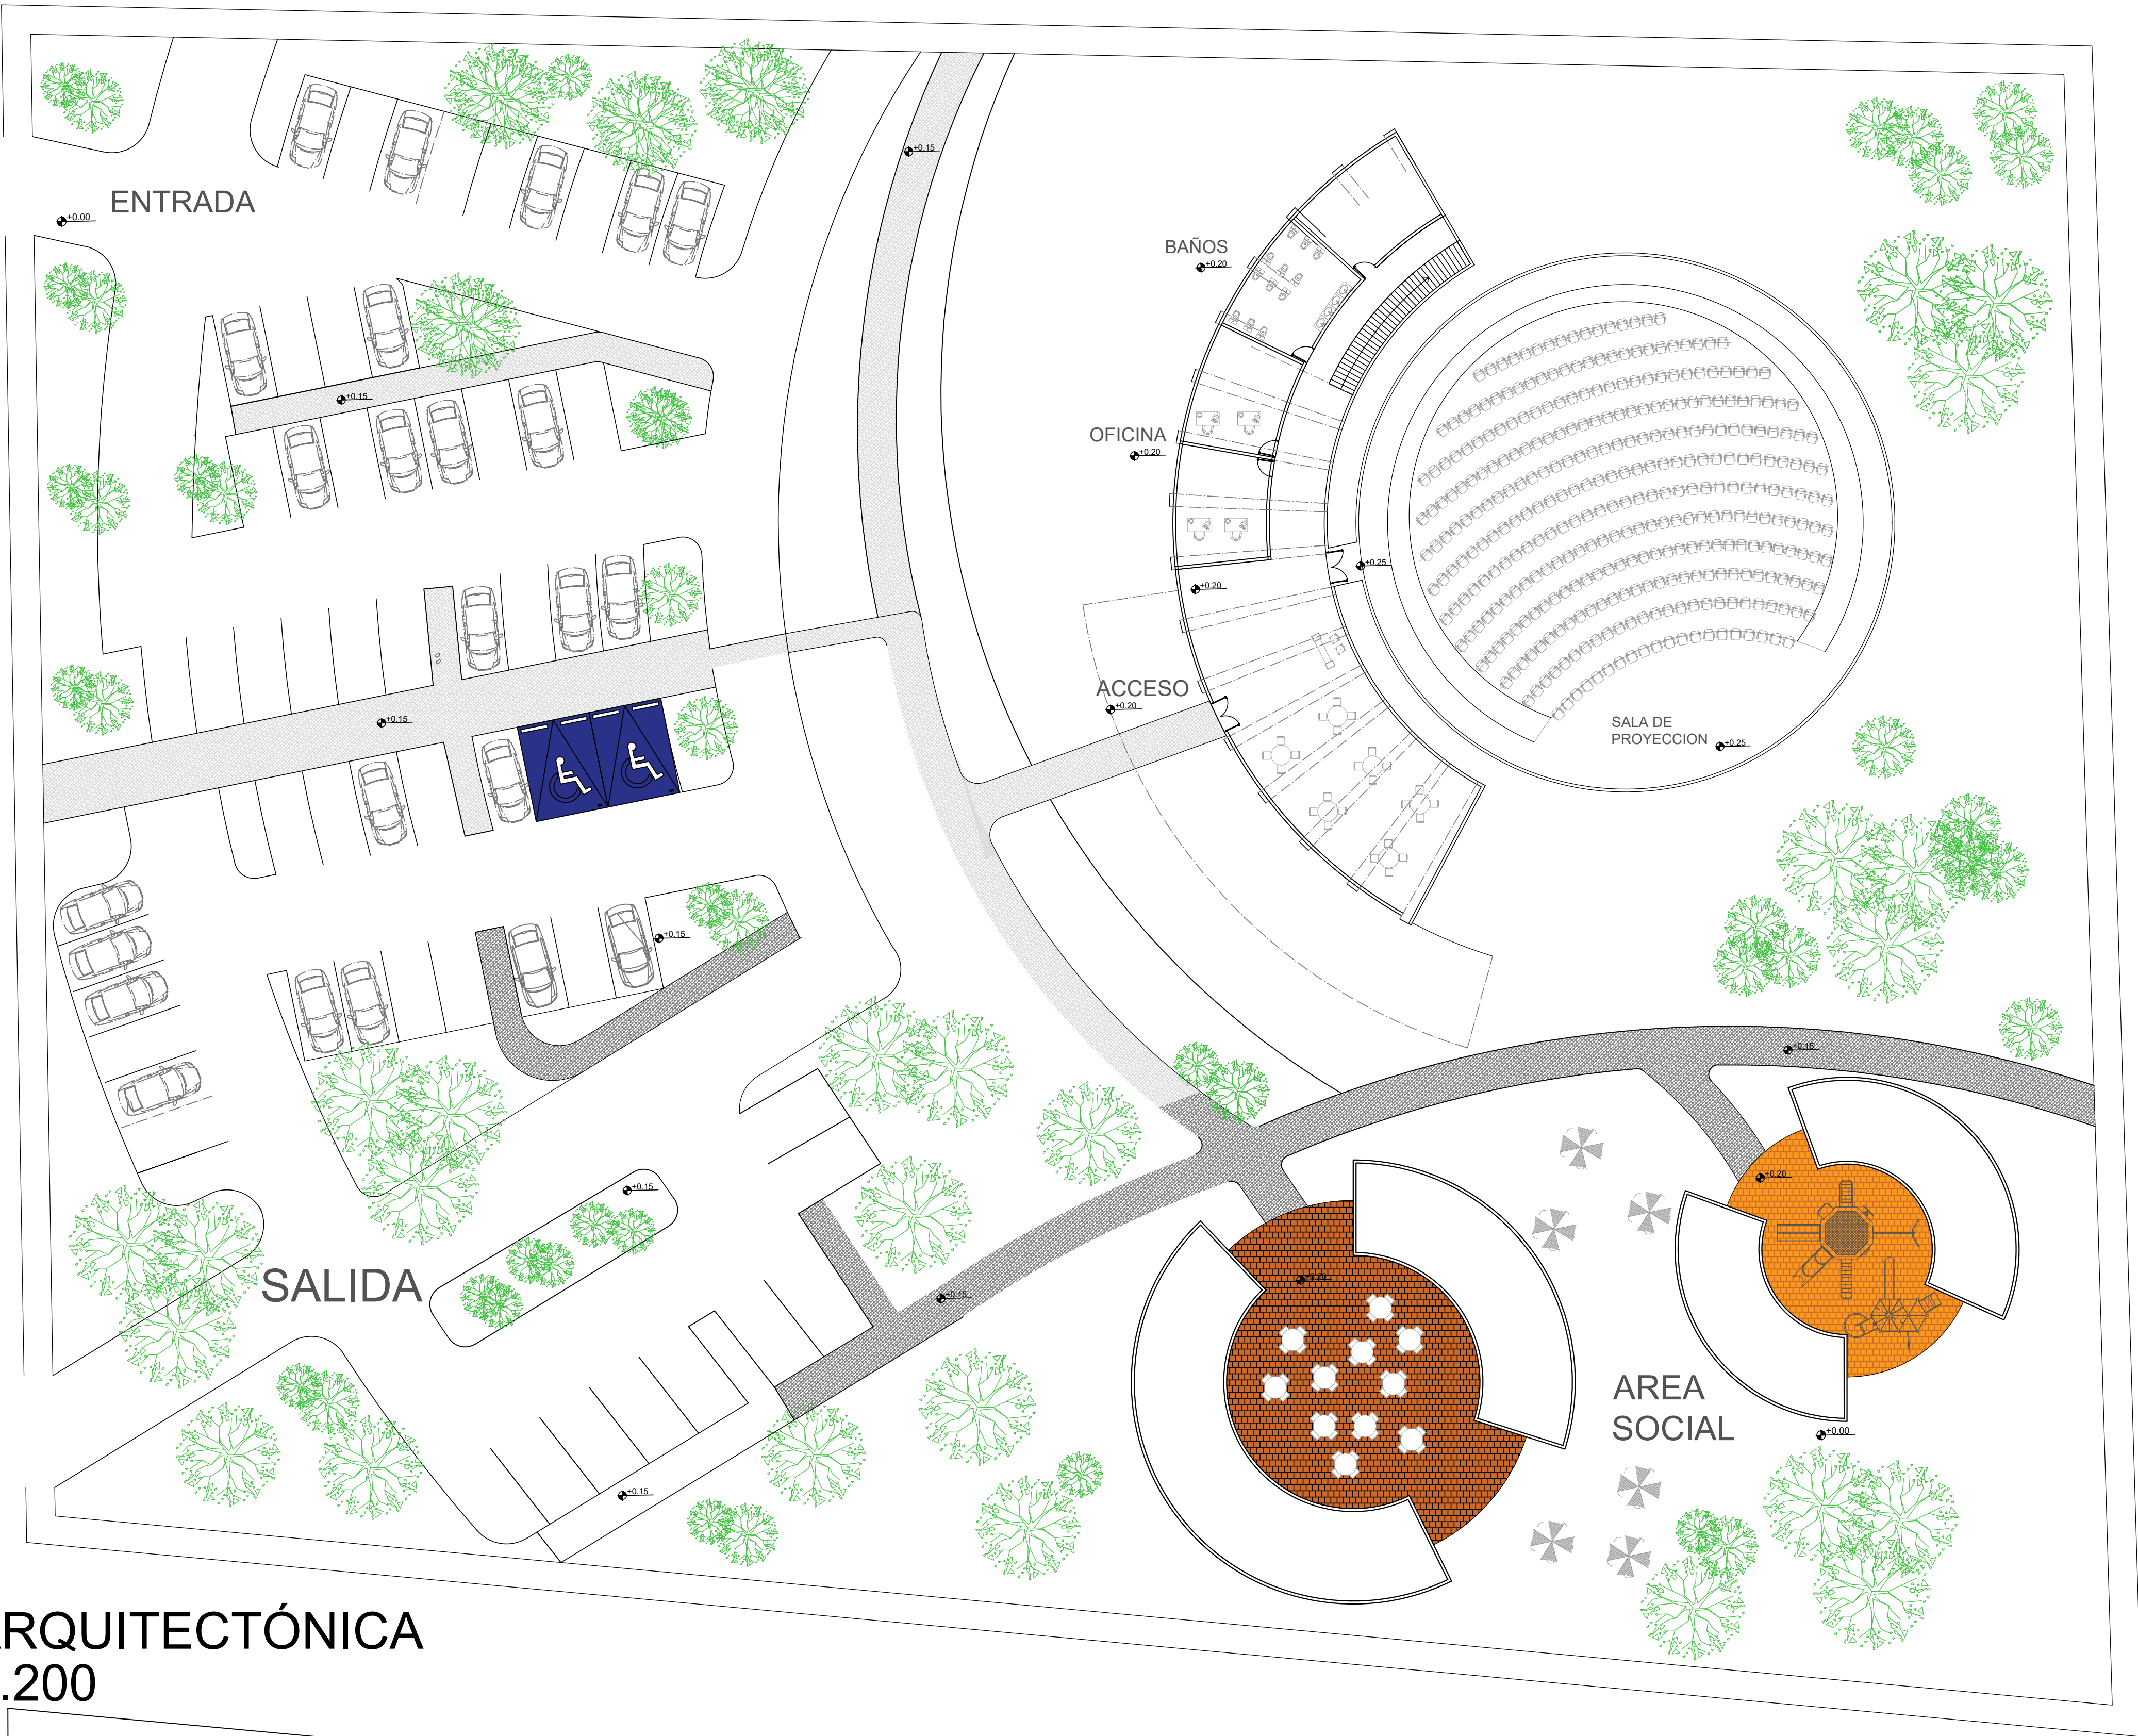
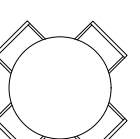



PLANTA ARQUITECTÓNICA
ESCALA 1.200

LOCALIZACIÓN

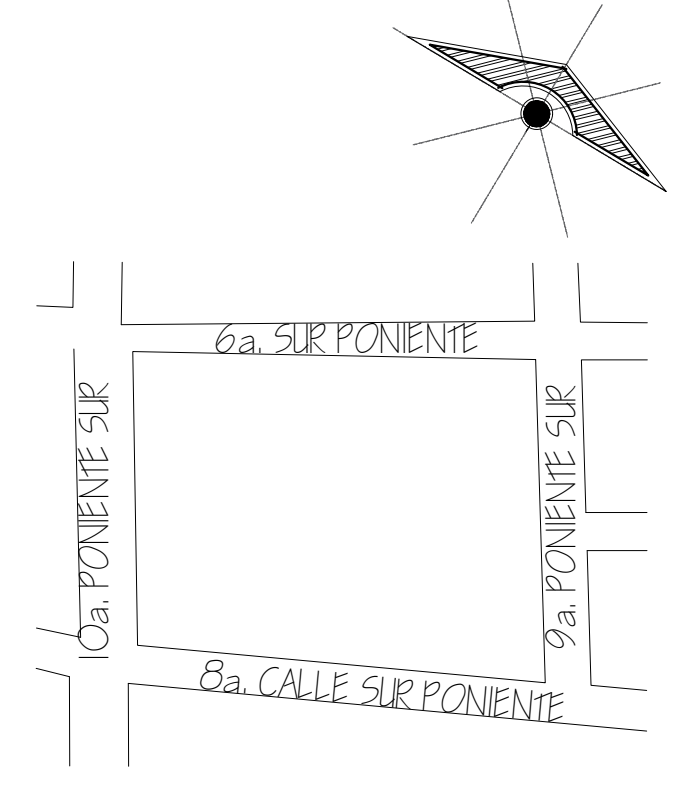

SIMBOLOGÍA

-  VEGETACIÓN
-  MOBILIARIO
-  VEHÍCULOS

PROYECTO:

PLANETARIO

ALUMNOS:

LÓPEZ PÉREZ JESSICA
JAZMÍN
HERNANDEZ TOLEDO JARIB
JAHZIEL

MATERIA:

DISEÑO ARQUITECTÓNICO

ESCALA: 1:200
ACOTACIÓN: METROS

FECHA:

09 / OCTUBRE / 2023

DATOS