
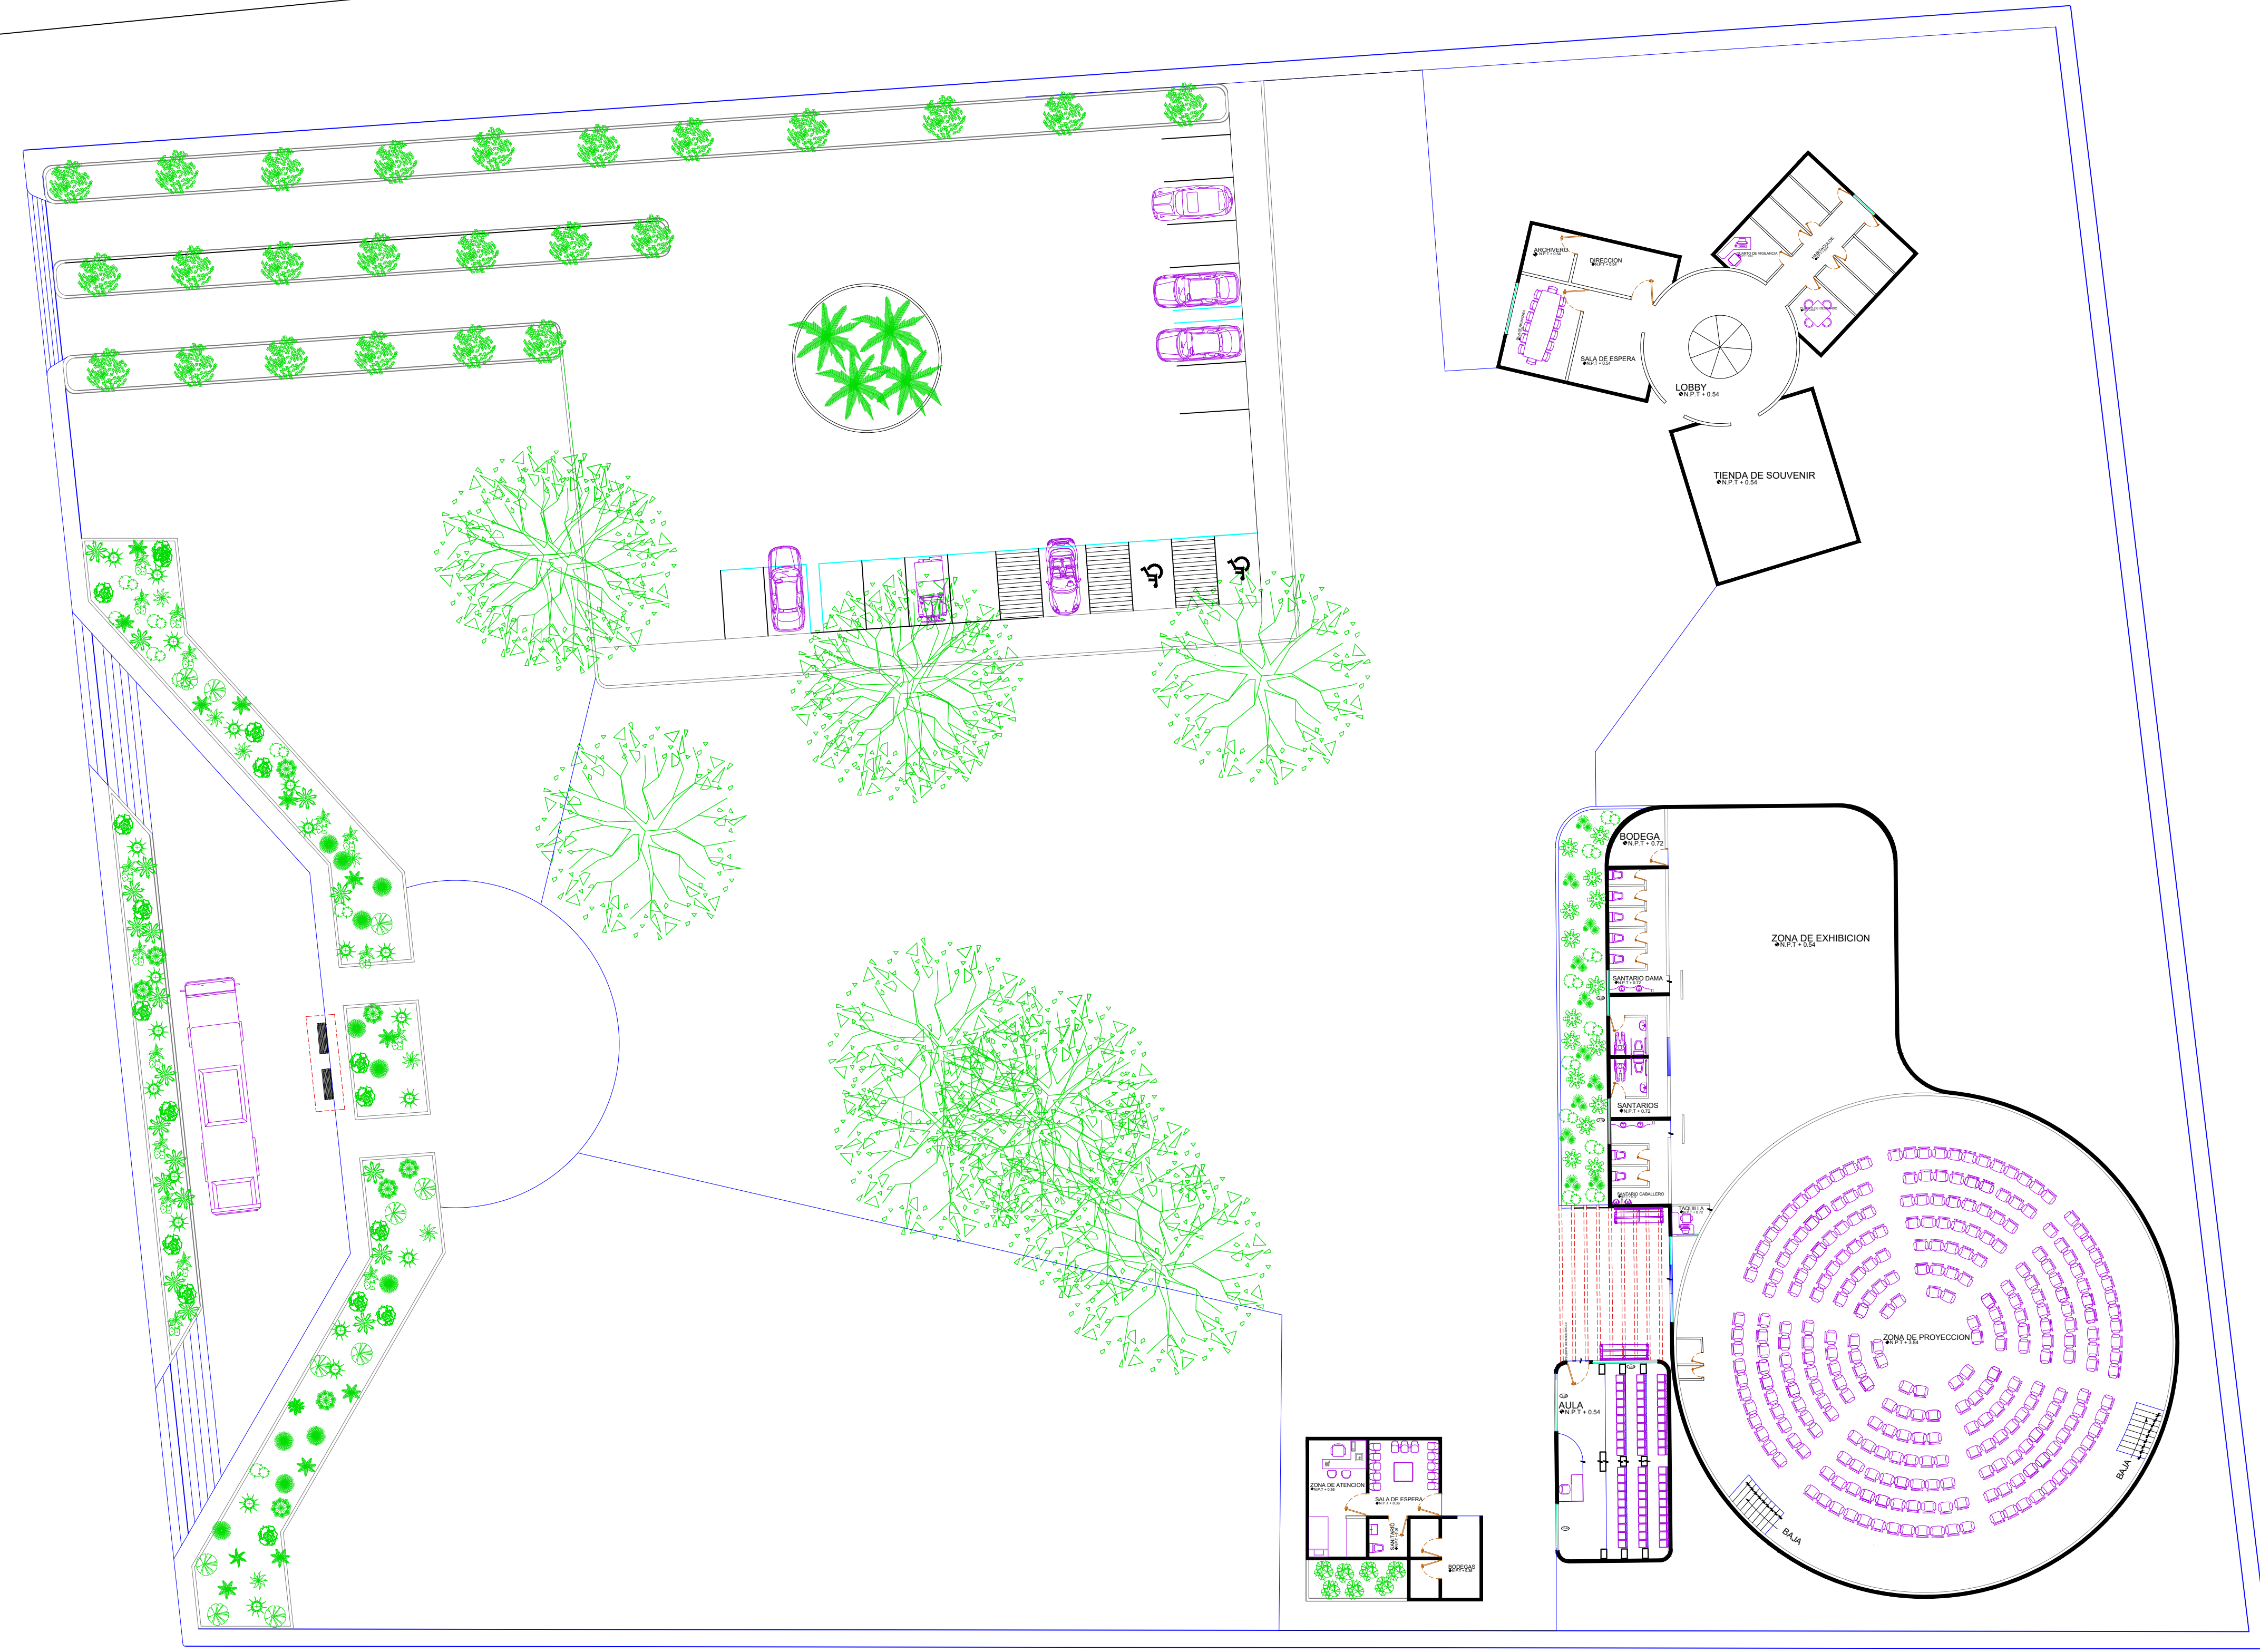


LOCALIZACIÓN

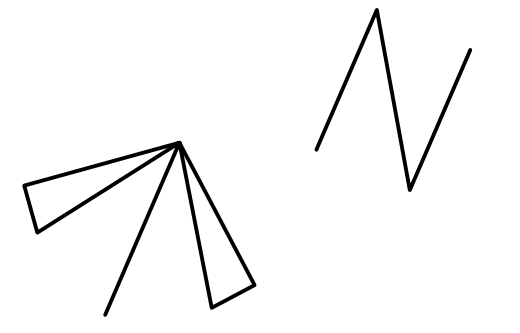

DATOS:

JOSE AMILCAR TREJO HIDALGO
 JORGE ALBERTO AGUILAR LOPEZ

PROYECTO:

PLANETARIO

Arq. Victor Manuel Santiago Guillen

DISEÑO ARQUITECTONICO II

NOMBRE DEL PLANO:

PLANO DE CONJUNTO ARQUITECTONICO

FIRMA:

ESCALA:

1:200

ACOTACIÓN:

METROS

CLAVE

A-1

PLANO:

01/01

FECHA:

08/ OCTUBRE / 2023

PLANO DE CONJUNTO ARQUITECTONICO
 ESCALA..... 1:200