

Licenciatura en Arquitectura

Nombre del alumno:

Ana Fabiola López Aguilar

Materia:

Diseño Arquitectónico III

Nombre del profesor:

Arq. Víctor Manuel Santiago Guillen



Cuatrimestre:

Quinto

Nombre de la actividad:

Unidad III: Plantas Arquitectónicas

Fecha: 10 de marzo de 2024

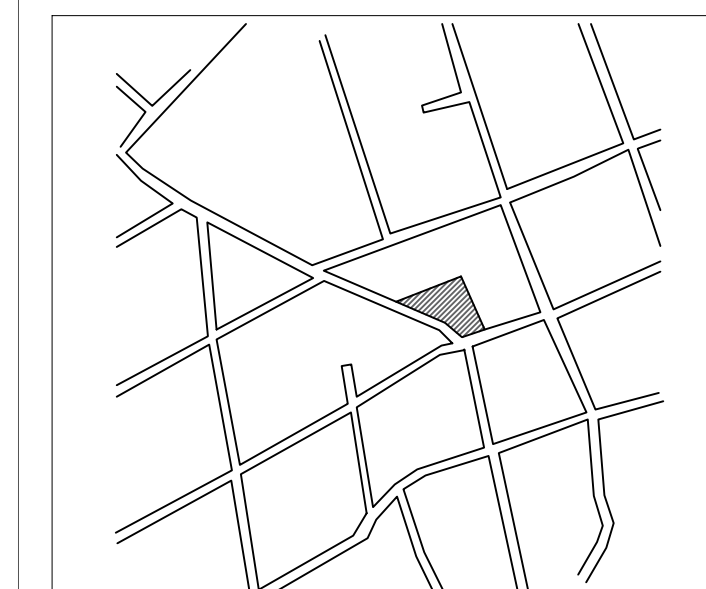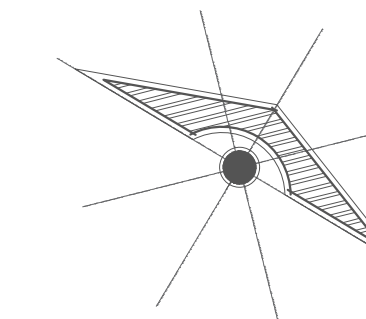

PROYECTO:
CASA-RESIDENCIAL

ARQUITECTO:
VICTOR MANUEL SANTIAGO CULLEN

ALUMNO:
ANA FABIOLA LÓPEZ AGUILAR

MATERIA:
DISEÑO ARQUITECTÓNICO
III



PLANO:
PLANTAS ARQUITECTÓNICA

ESCALA:
1:200


ACOTACIÓN:
METROS

PLANO:
01 / 01

FECHA:
05 / MARZO / 2024

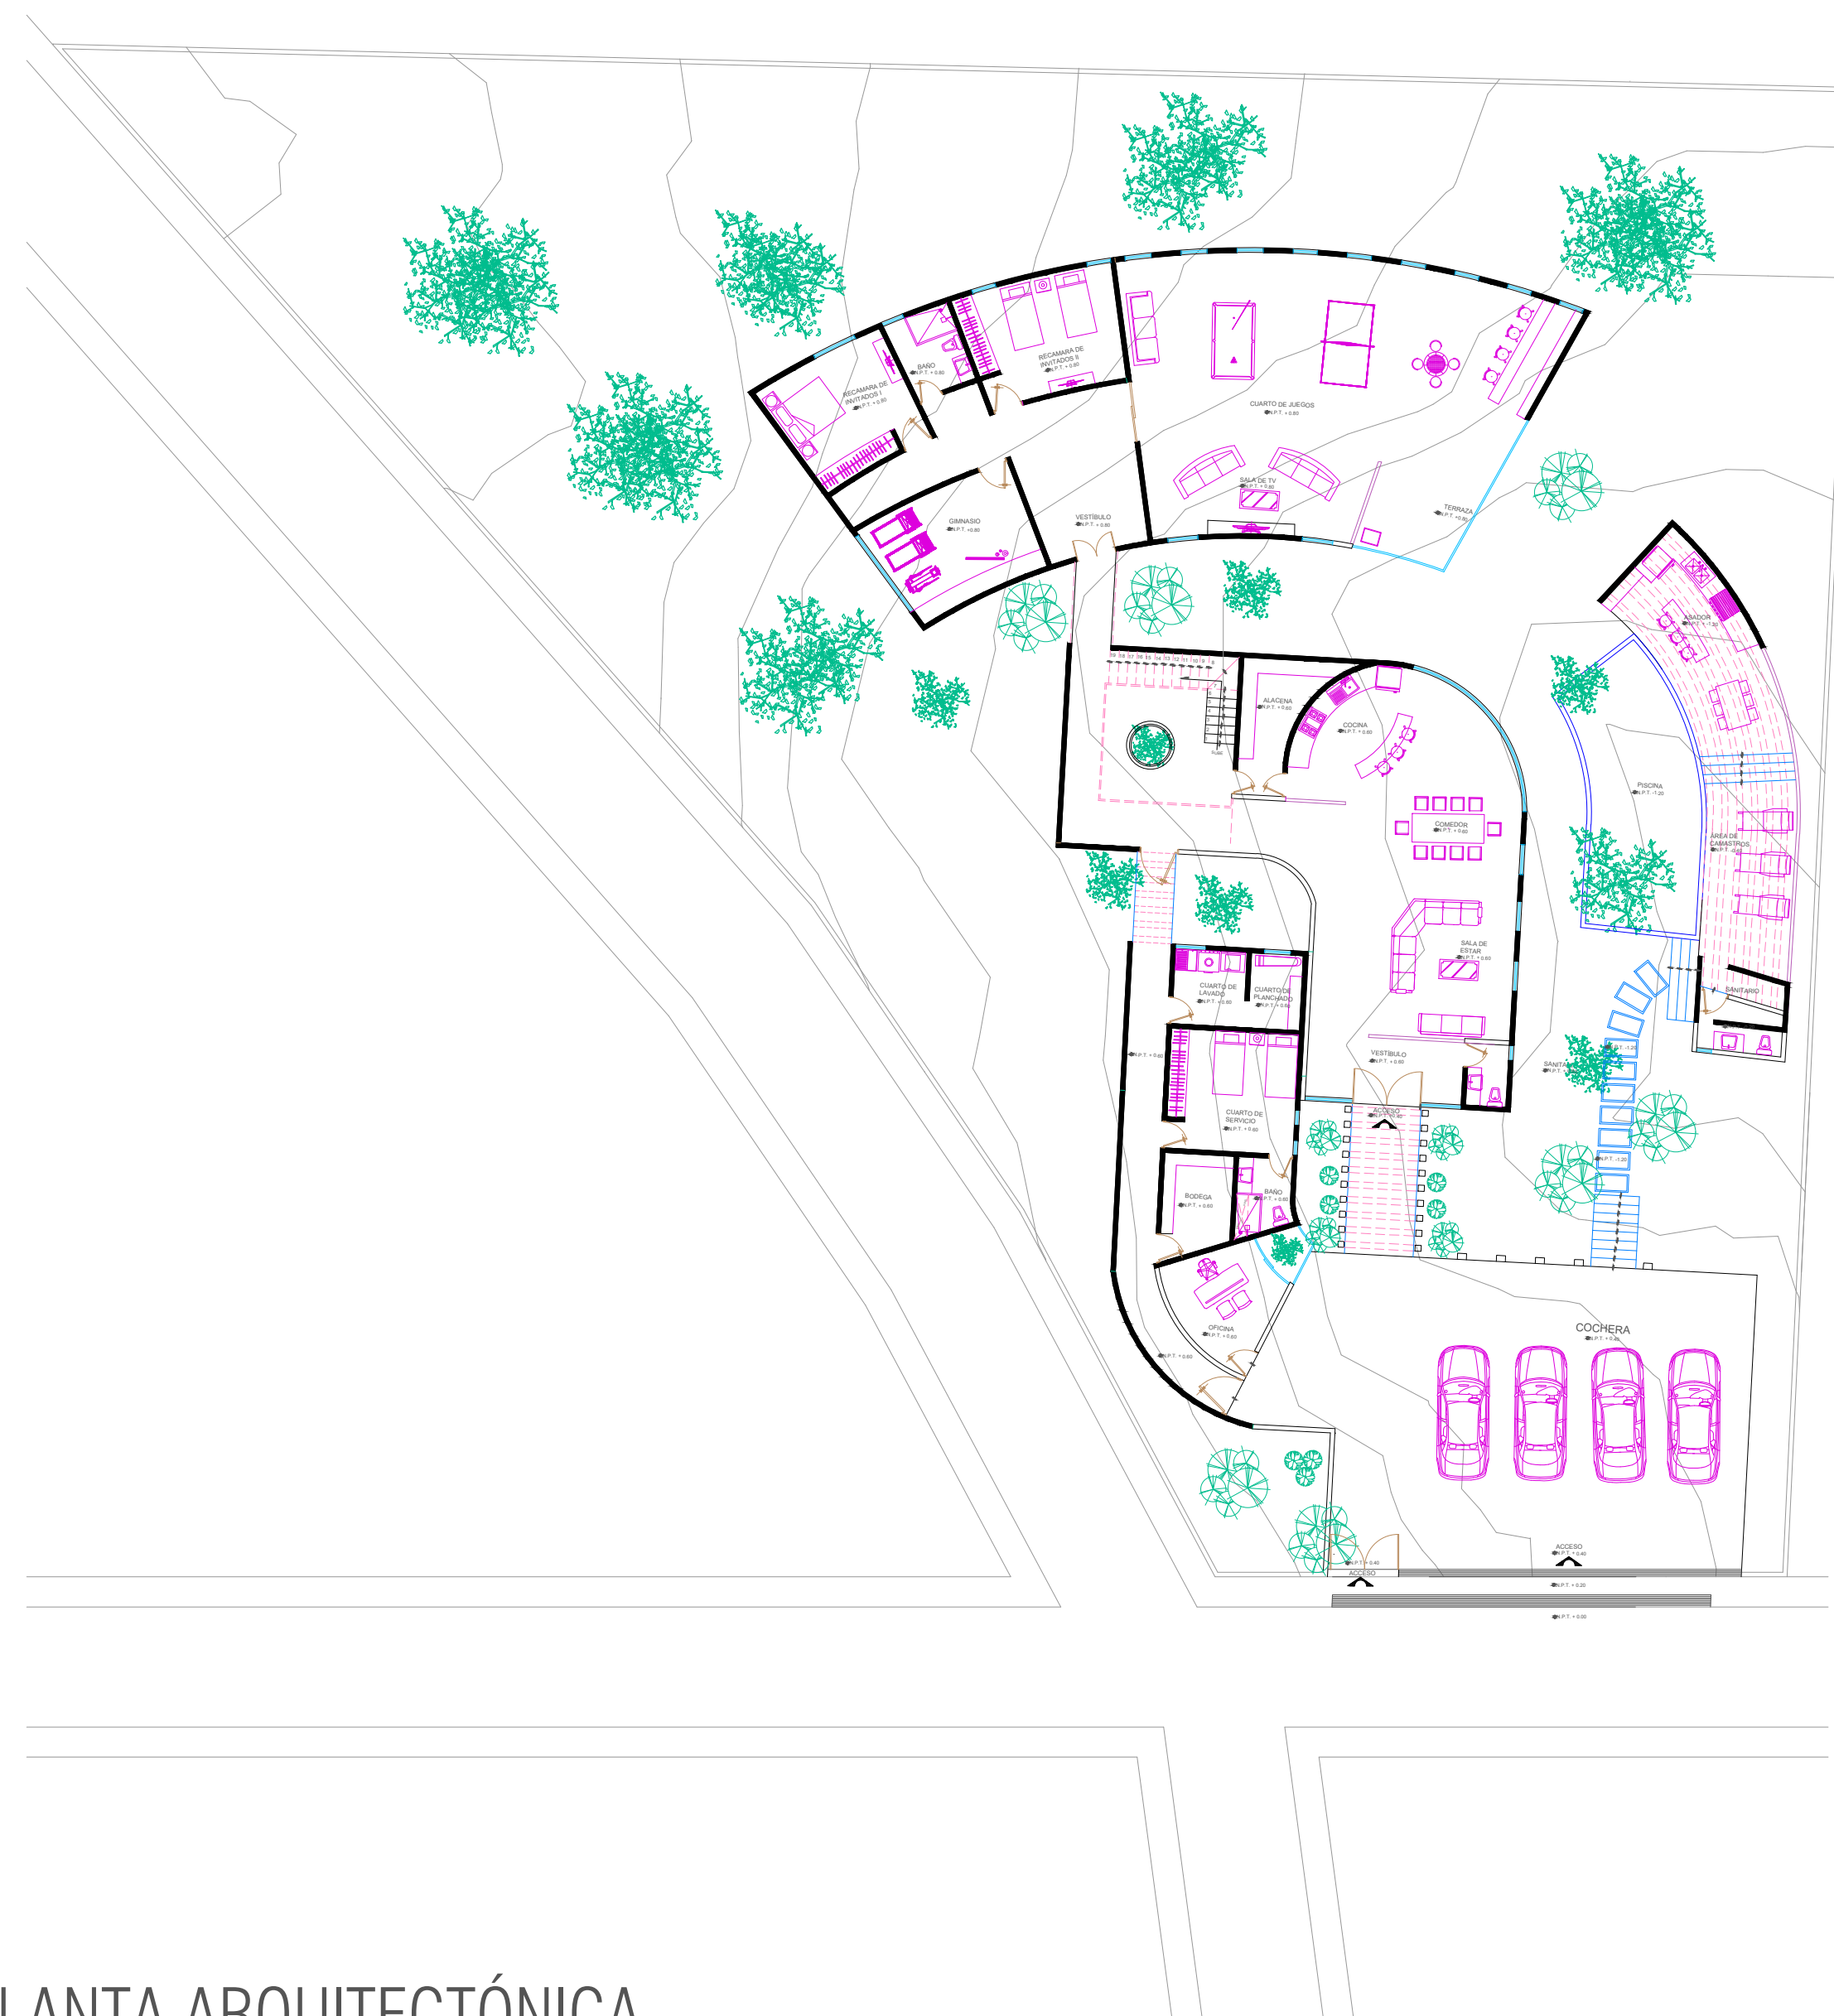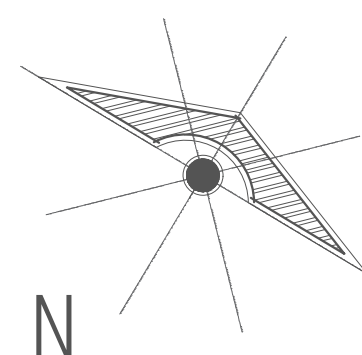

PLANTA ARQUITECTÓNICA
ESC: 1:200

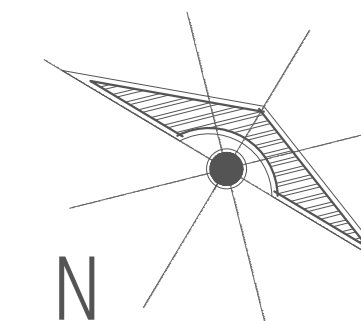

PLANTA ARQUITECTÓNICA ALTA
ESC: 1:200