



*Nombre del Alumno: Yessica Hernandez Zuñiga*

*Nombre del tema: Corte Transversal*

*Parcial: 4*

*Nombre de la Materia: Diseño Arquitectónico*

*Nombre del profesor: Victor Manuel Santiago Guillen*


*Nombre de la Licenciatura: Arquitectura*

*Cuatrimestre: Quinto Cuatrimestre*

*Comitán de Domínguez a 05 de abril del 2024.*

UNIVERSIDAD  
DEL  
SURESTE

LOCALIZACIÓN

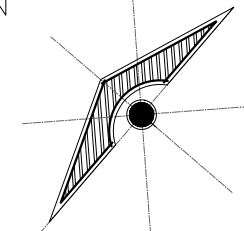

SIMBOLOGÍA

↘ Nivel de Piso Terminado

DATOS DE LA OBRA

SUPERFICIE DEL TERRENO  
SUPERFICIE CONSTRUIDA  
PRIMER NIVEL

PROYECTO:  
CASA-RESIDENCIAL

DIRECCIÓN:  
AVE. CENTRAL No. 24

PROPIETARIO:  
YESSICA HDEZ. Z.


PROYECTÓ:  
CORTE TRANSVERSAL

PLANO:  
CORTE TRANSVERSAL

ESCALA:  
1:200

CLAVE:	ACOTACIÓN: METROS
A-1	PLANO: 01/01

FECHA:  
05-ABRIL-2024

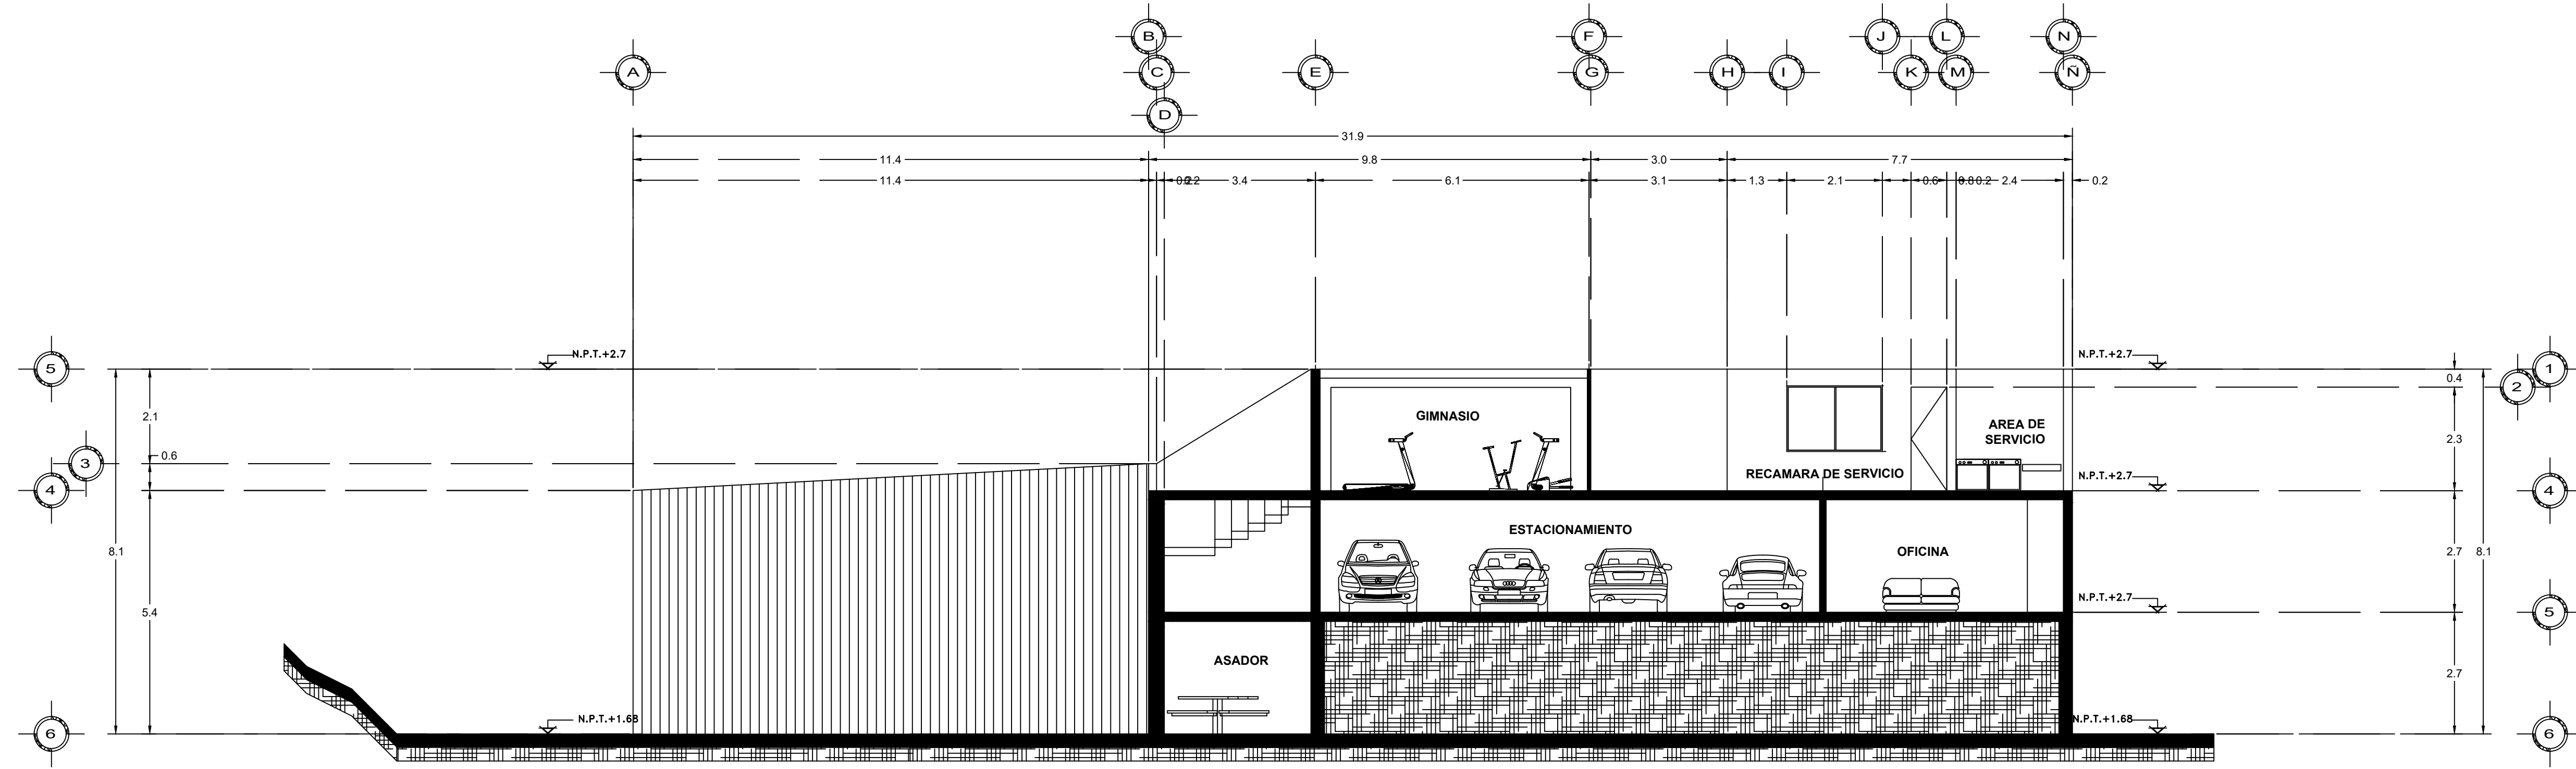

Esc. 1:200  
ESCALA GRAFICA

