



Mi Universidad

Ensayo

Nombre del Alumno: Aguilar López Jorge Alberto

Nombre del tema: Casa residencial


Parcial: 4

Nombre de la Materia: Diseño Arquitectónico III

Nombre del profesor: Víctor Manuel Santiago Guillen

Nombre de la Licenciatura: Arquitectura

Cuatrimestre: 5

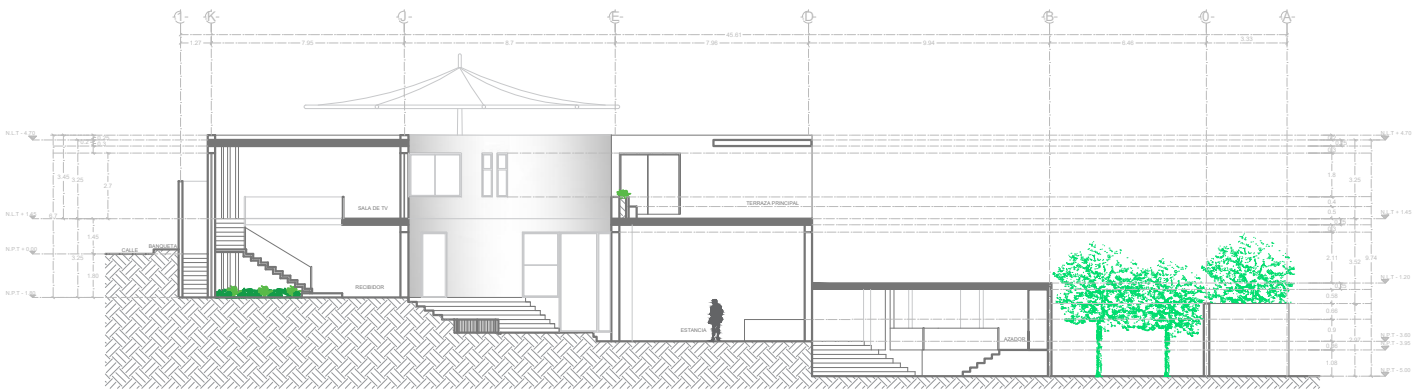

CORTE TRANSVERSAL A-A'
ESC: 1:75