



Alumno: Jarib Jahziel Hernández Toledo

Licenciatura: Arquitectura


Cuatrimestre: 5

Materia: Taller de Construcción de Materiales Básicos

Profesor: García López Pedro Alberto

Actividad: Planos de Instalaciones hidráulicas e isométricos

Fecha: 07/04/2024

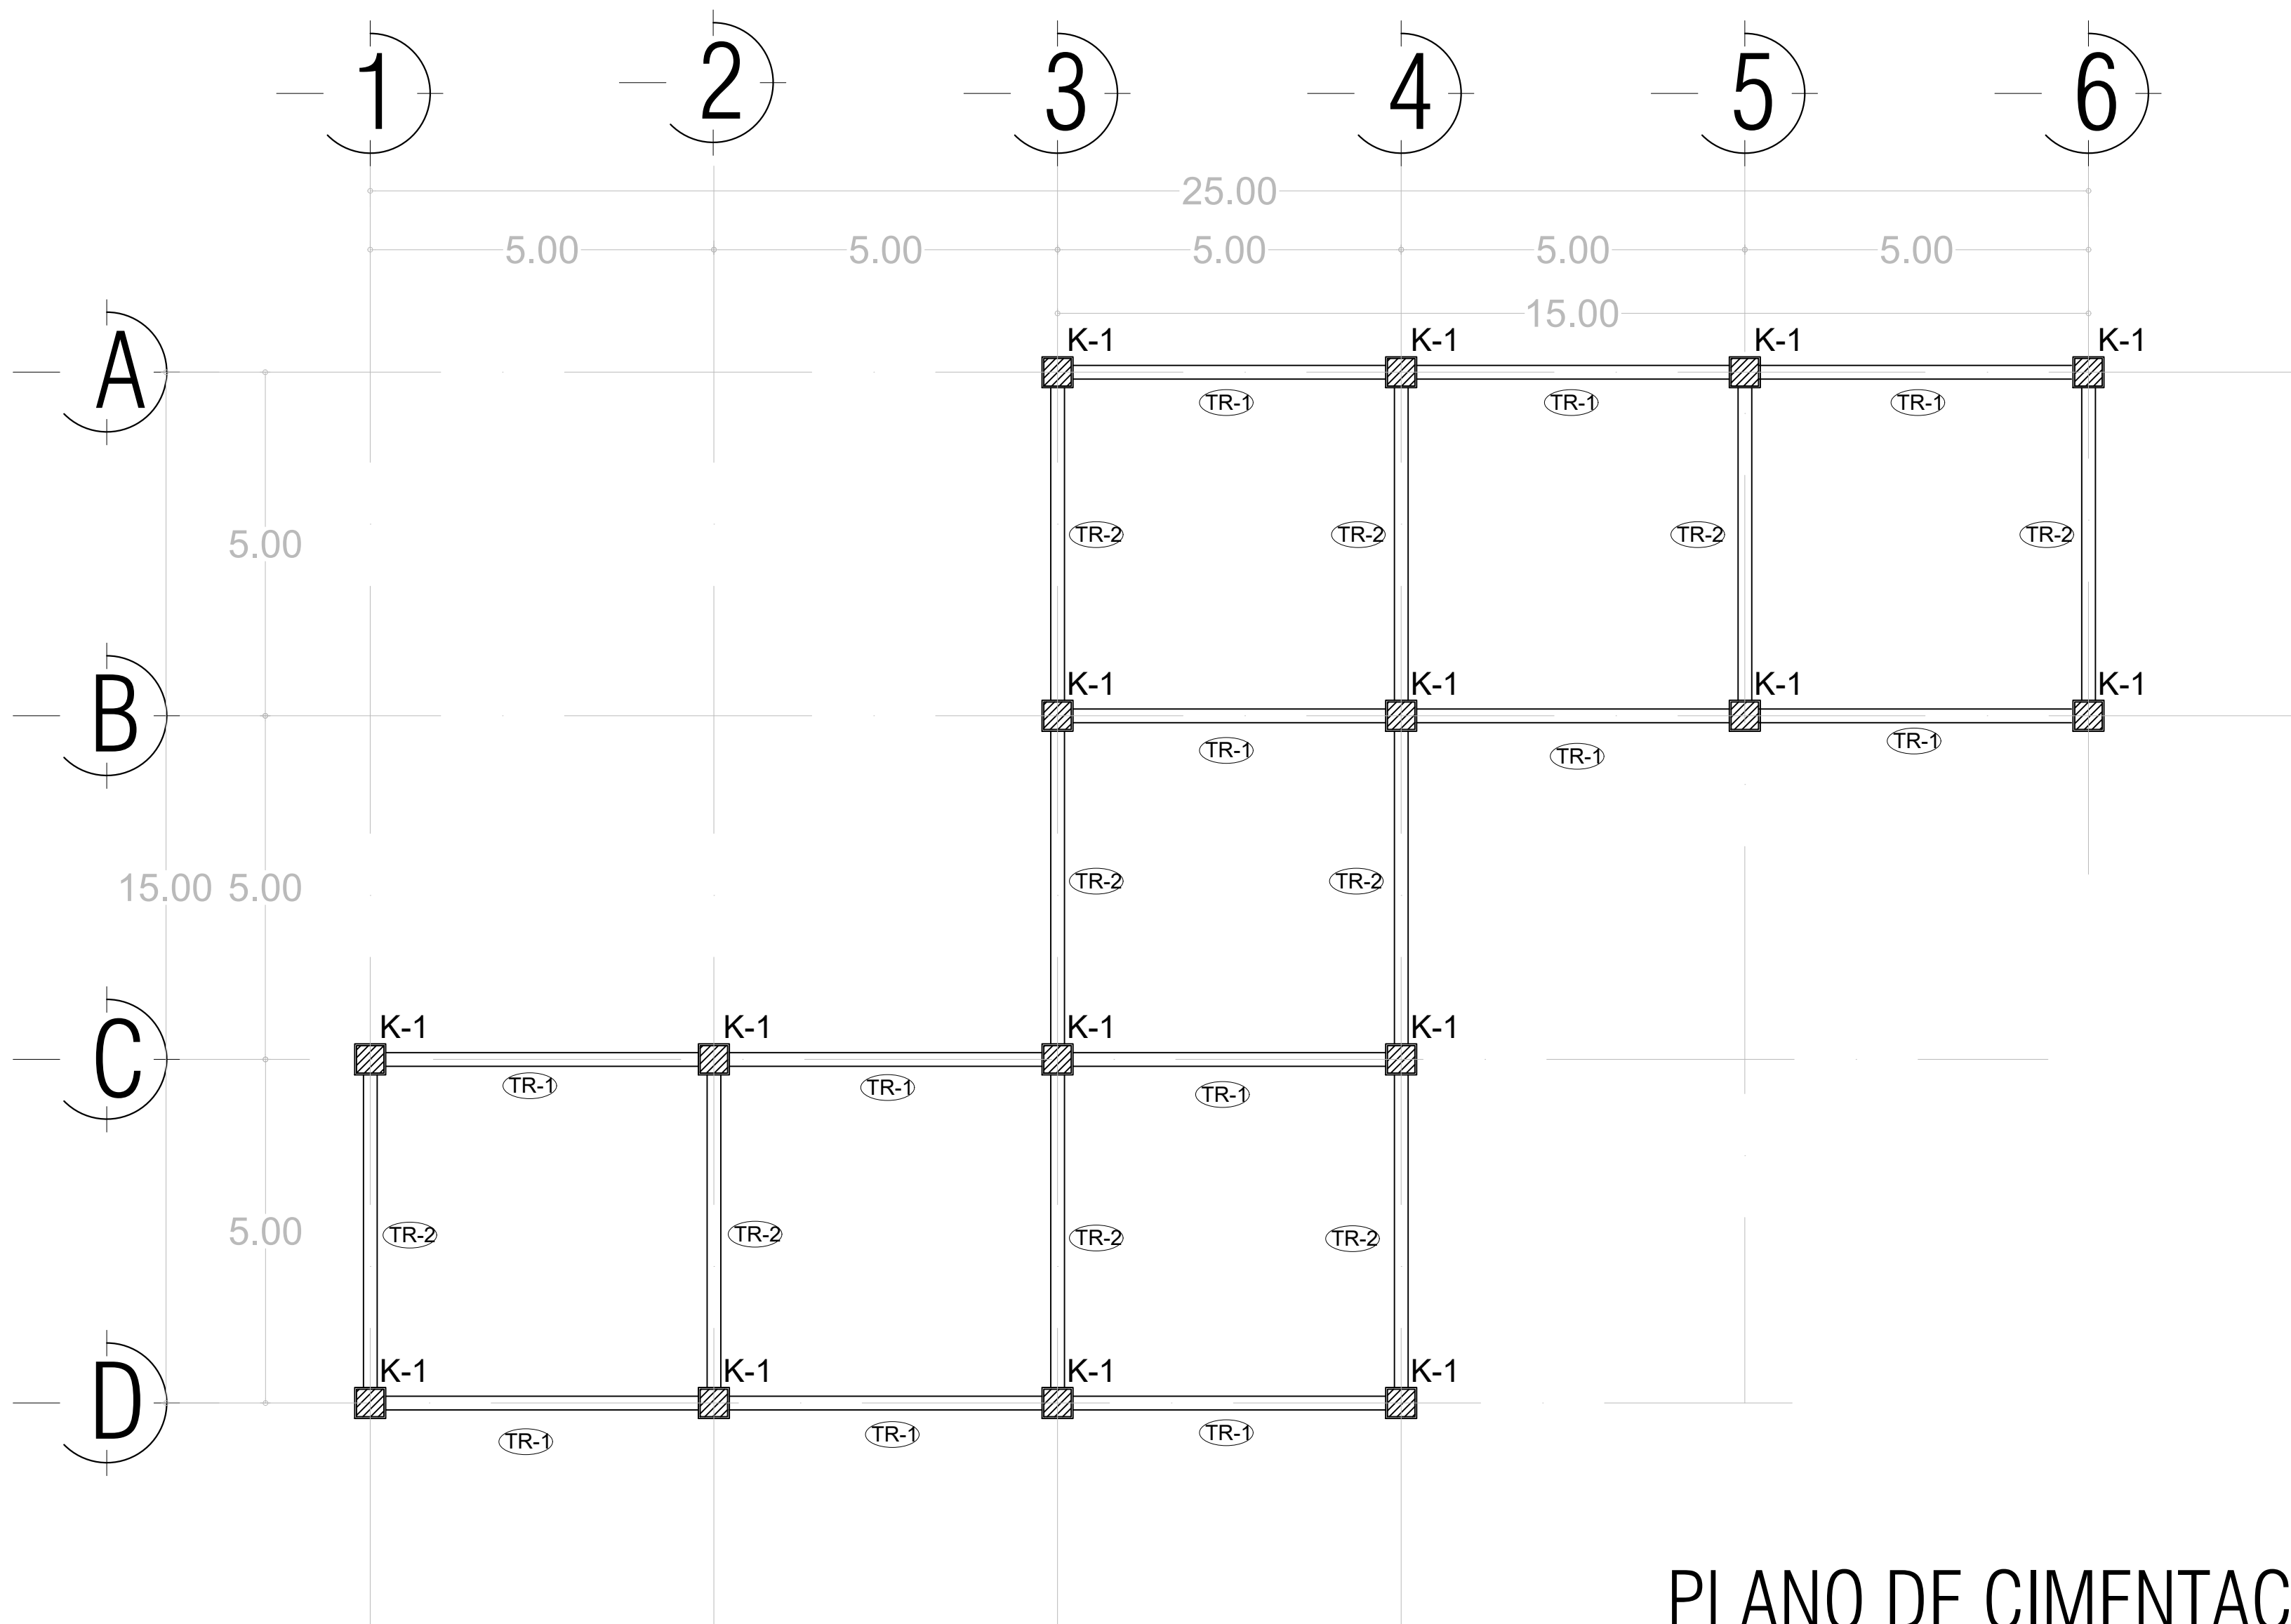

**PLANO DE CIMENTACION**  
**ESC: 1:50**