



Licenciatura en Arquitectura

Nombre del alumno:

Ana Fabiola López Aguilar

Materia:

Diseño Arquitectónico IV

Nombre del profesor:

Arq. Víctor Manuel Santiago Guillen

Cuatrimestre:


Sexto

Nombre de la actividad:

Unidad IV: Agencia de Autos

Fecha: 04 de agosto de 2024

LOCALIZACIÓN

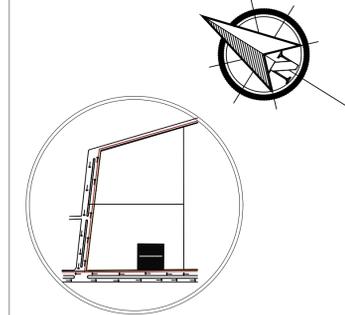

CROQUIS DE LOCALIZACIÓN:

PROYECTO:
AGENCIA DE AUTOS

MATERIA:
DISEÑO ARQUITECTÓNICO IV

ARQUITECTO:
VICTOR MANUEL SANTIAGO GUILLEN

ALUMNO:
ANA FABIOLA LÓPEZ AGUILAR

PLANO:
PLANO ARQUITECTÓNICA BAJA

ESCALA:
1:400

CLAVE:
A-1

ACOT.:

METROS


PLANO:

01 / 01

29 / JULIO / 2024


PLANTA ARQUITECTÓNICA BAJA
ESC..... 1:400

PLANTA ARQUITECTÓNICA ALTA
ESC..... 1:400

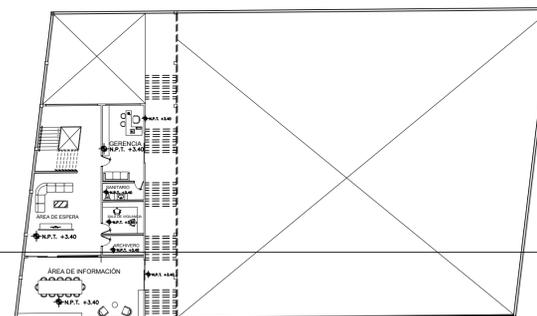

UNIVERSIDAD DEL SURESTE

LOCALIZACIÓN

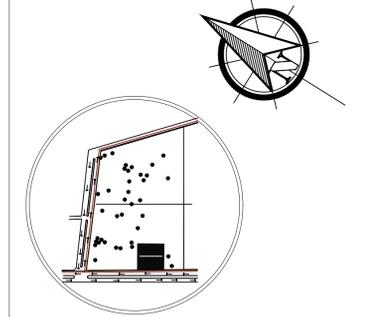

CROQUIS DE LOCALIZACIÓN:

PROYECTO:
AGENCIA DE AUTOS

MATERIA:
DISEÑO ARQUITECTÓNICO IV

ARQUITECTO:
VICTOR MANUEL SANTIAGO GUILLEN

ALUMNO:
ANA FABIOLA LÓPEZ AGUILAR

PLANO:
PLANO DE CONJUNTO


ESCALA:
1:400

CLAVE:
A-1

ACOT.:
METROS

PLANO:
01 / 01


08 / AGOSTO / 2024

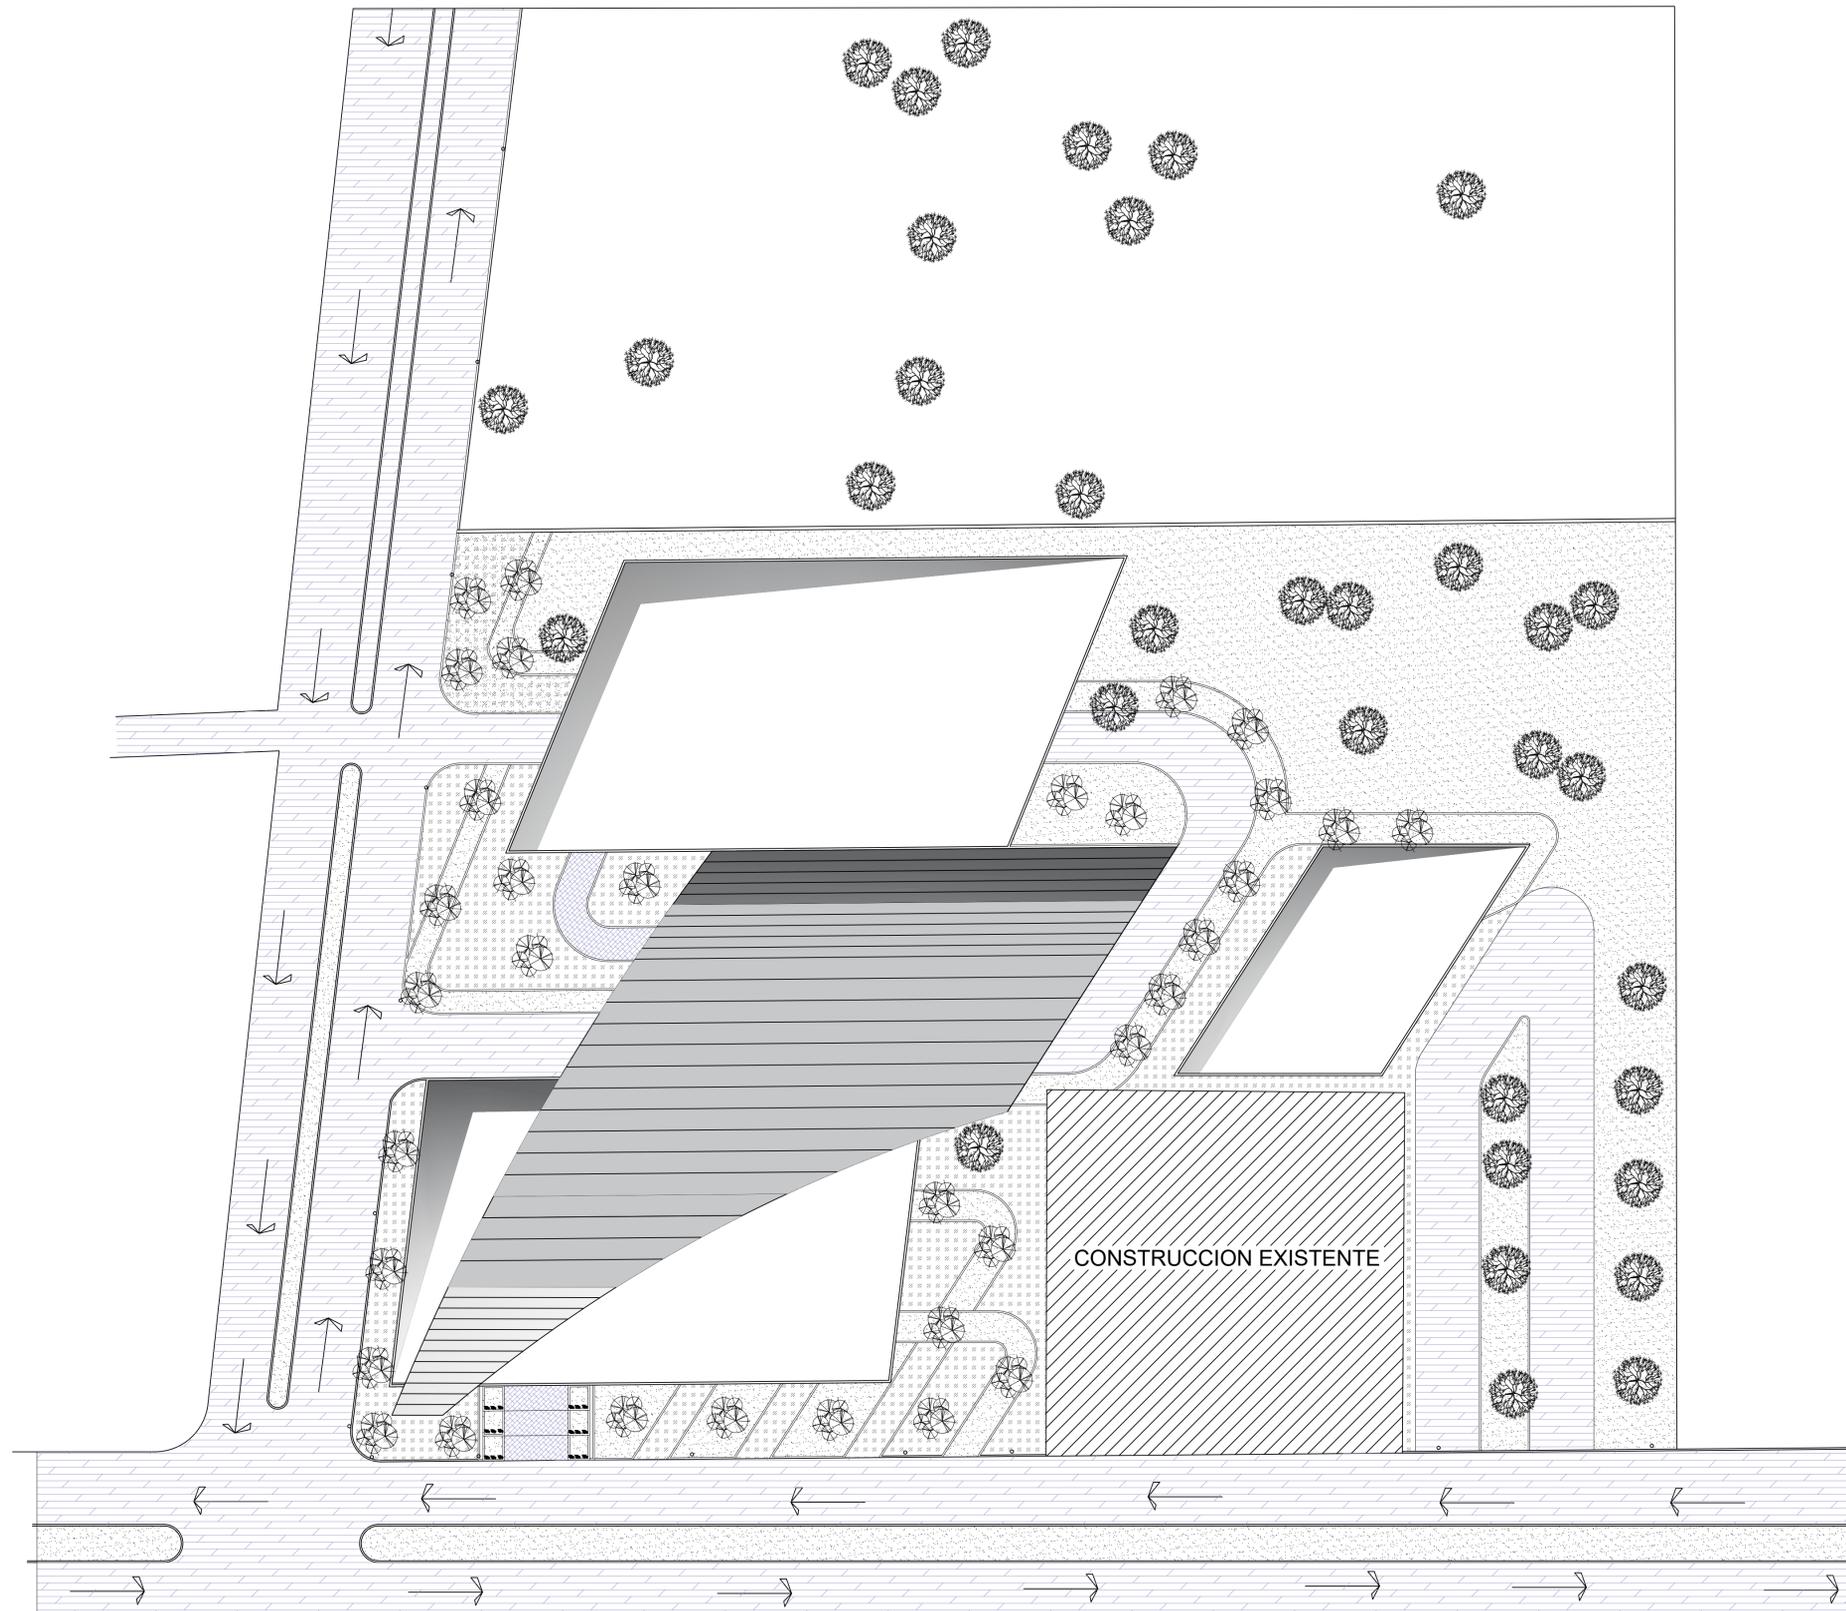

PLANTA ARQUITECTÓNICA
ESC..... 1:400

UNIVERSIDAD DEL SURESTE

LOCALIZACIÓN

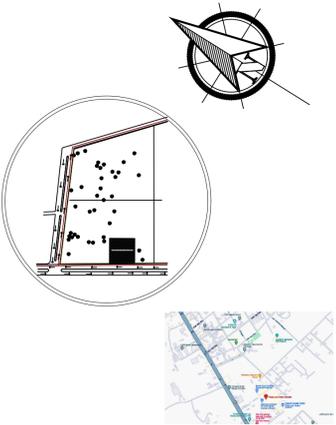

CROQUIS DE LOCALIZACIÓN:

PROYECTO:
AGENCIA DE AUTOS

MATERIA:
DISEÑO ARQUITECTÓNICO IV

ARQUITECTO:
VICTOR MANUEL SANTIAGO GUILLEN


ALUMNO:
ANA FABIOLA LÓPEZ AGUILAR

PLANO:
CORTES LONGITUDINAL Y TRANSVERSAL


ESCALA:
1:400

CLAVE:	ACOT.:
A-1	METROS
	PLANO:
	01 / 01

08 / AGOSTO / 2024

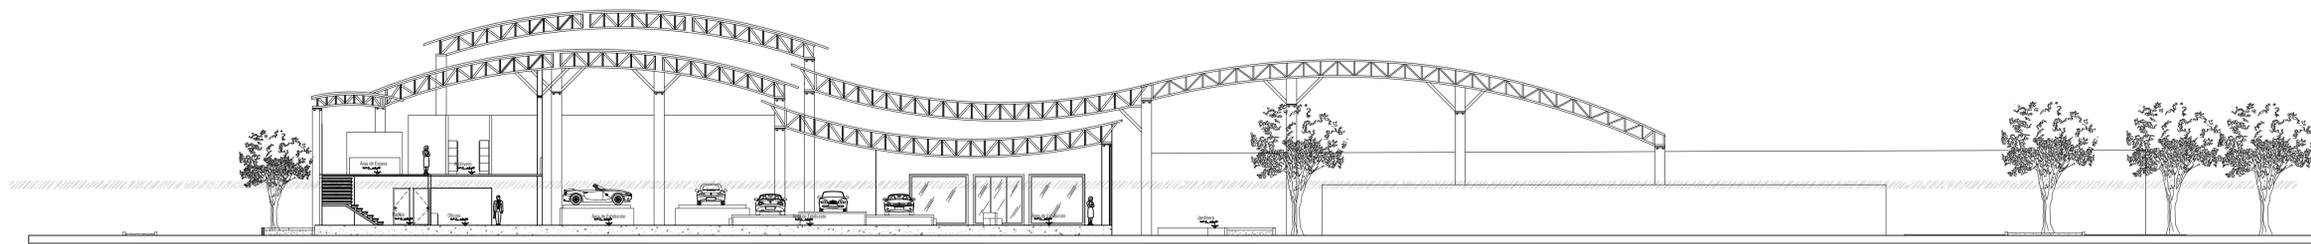

CORTE LONGITUDINAL
ESC..... 1:400

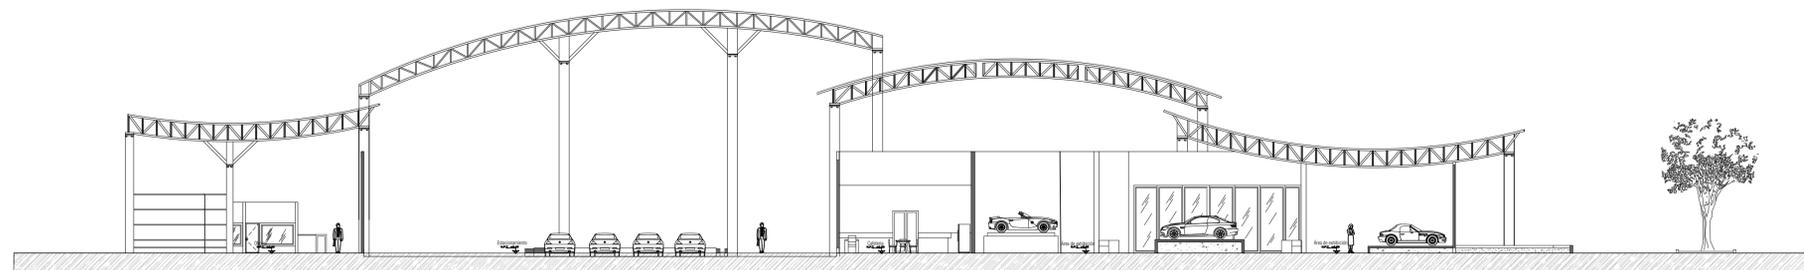

CORTE TRANSVERSAL
ESC..... 1:400