



# Mi Universidad

*NOMBRE DEL ALUMNO: JOSE LISANDRO LOPEZ ALFARO*  
*NOMBRE DEL TEMA: INSTALACIONES HIDROSANITARIAS*

*PARCIAL: III*



*NOMBRE DE LA MATERIA: COSTOS II*

*NOMBRE DEL PROFESOR: JOSE ALVARO ROMERO PELAEZ*

*NOMBRE DE LA LICENCIATURA: ARQUITECTURA*

*CUATRIMESTRE: 6*

COMITAN DE DOMINGUEZ, CHIAPAS

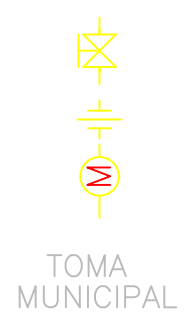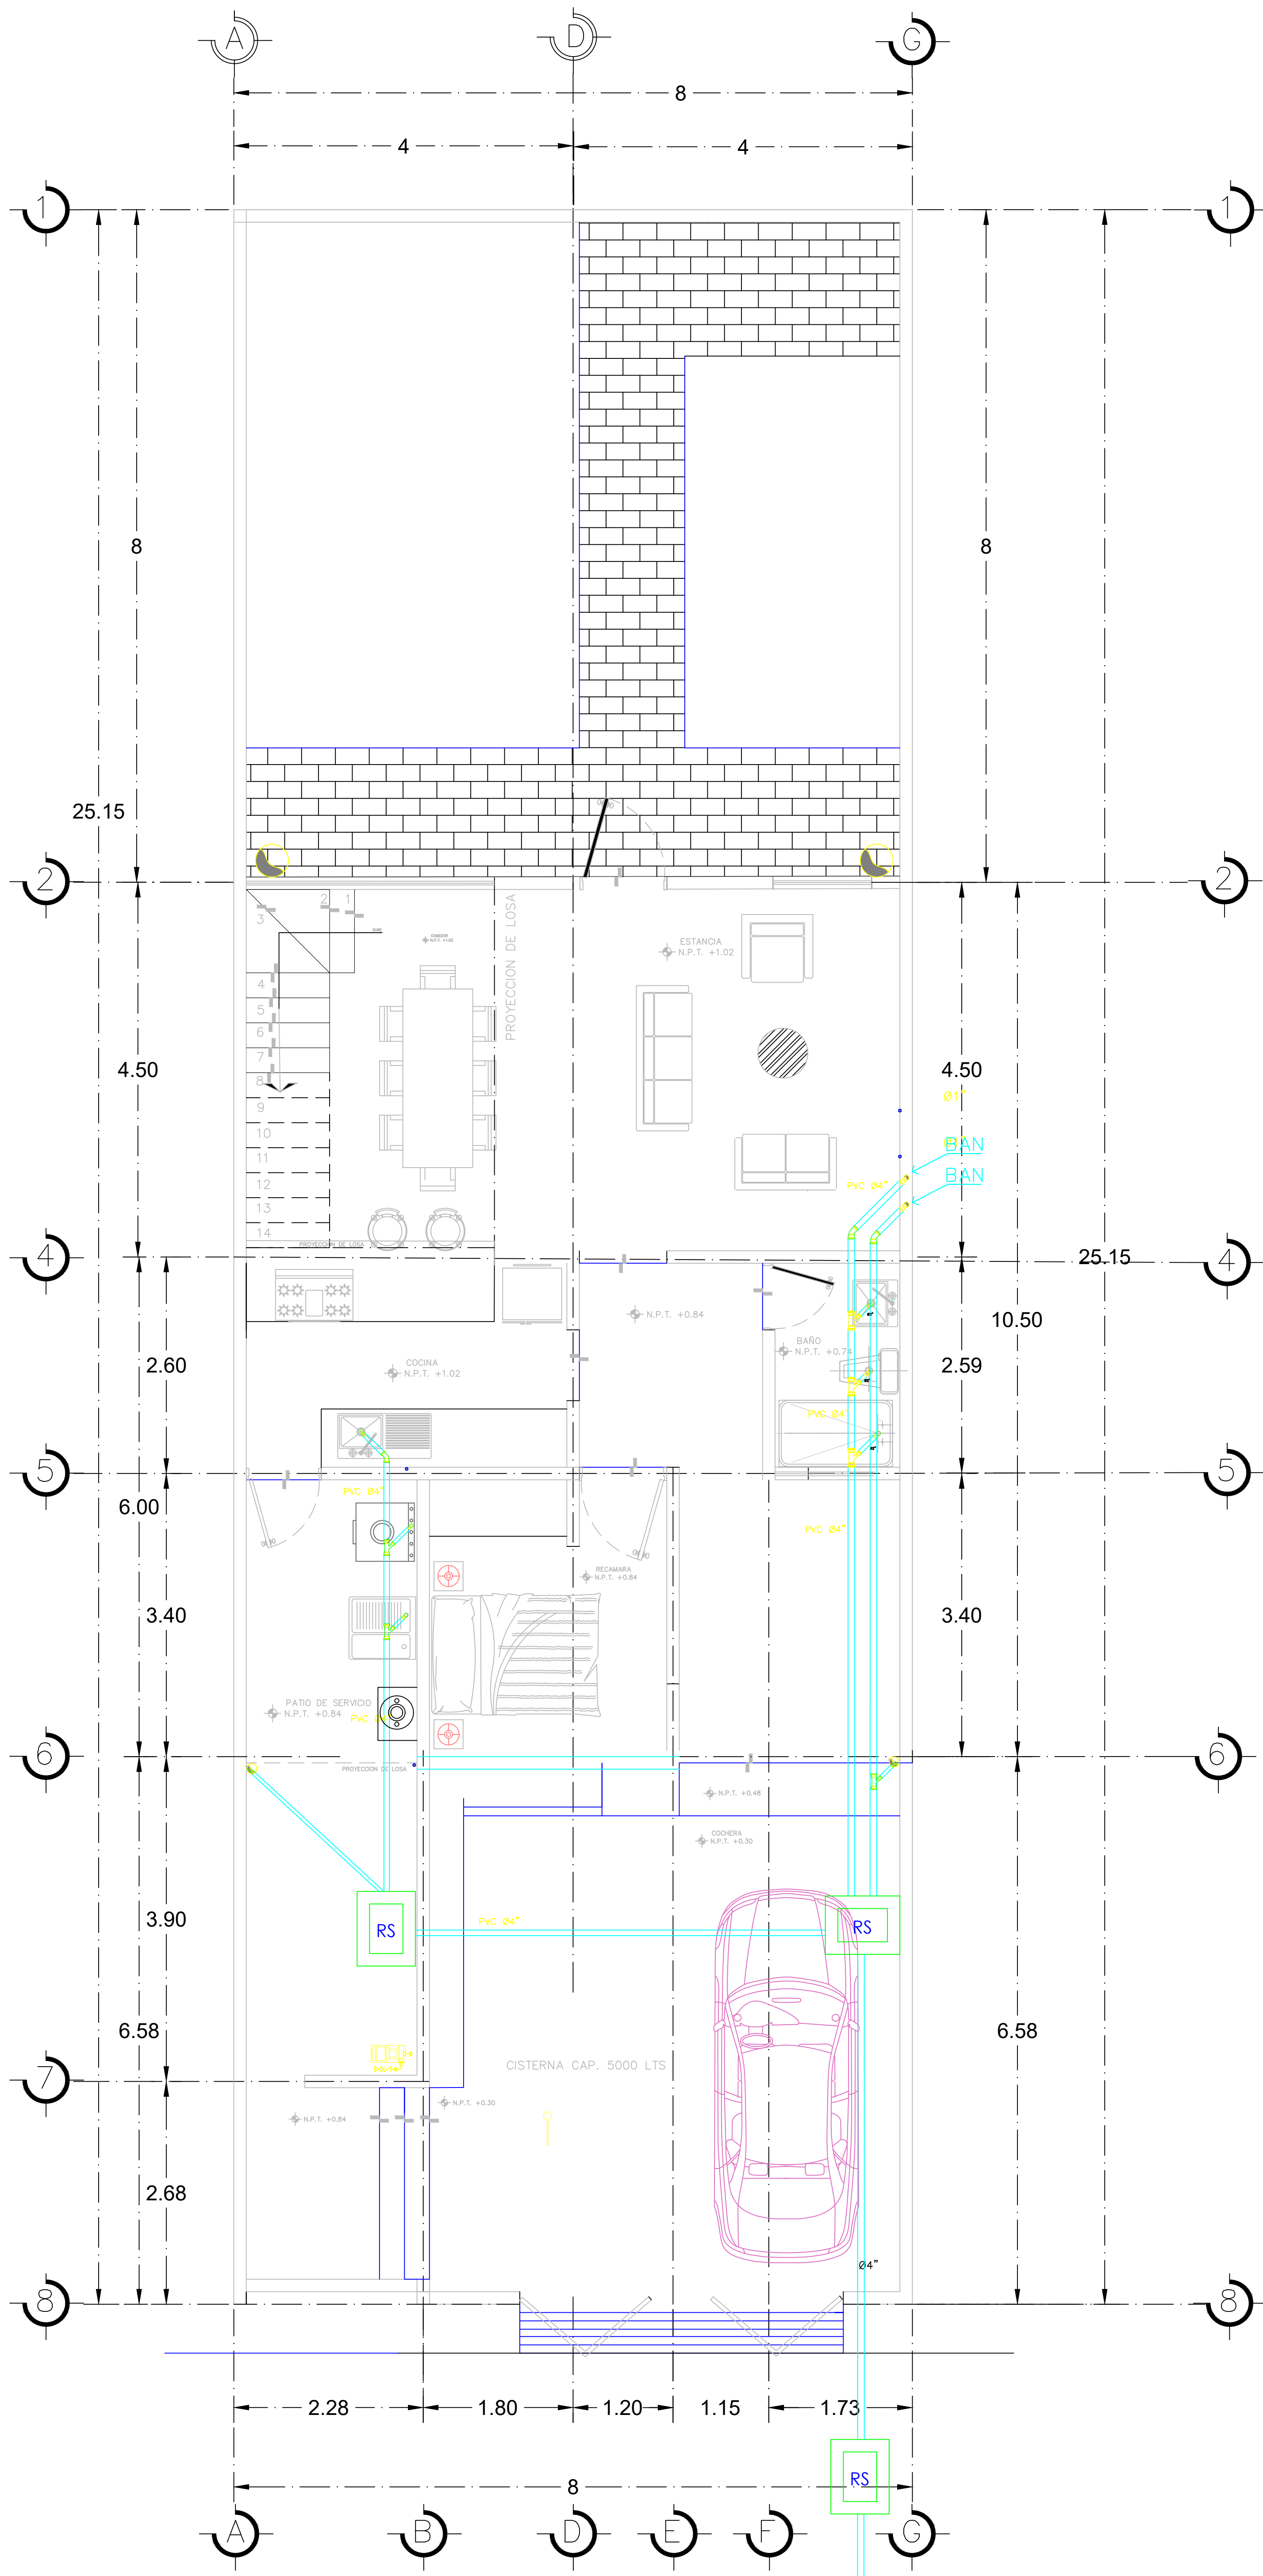

Planta Arquitectónica Baja  
 Esc. 1:200  
 ESCALA GRAFICA

