

NOMBRE:

José Gabriel Mérida Nájera

DOCENTE:

Victor Manuel Santiago Guillén

MATERIA:


Diseño arquitectónico

CUATRIMESTRE:

4°


FECHA:

03/11/2024

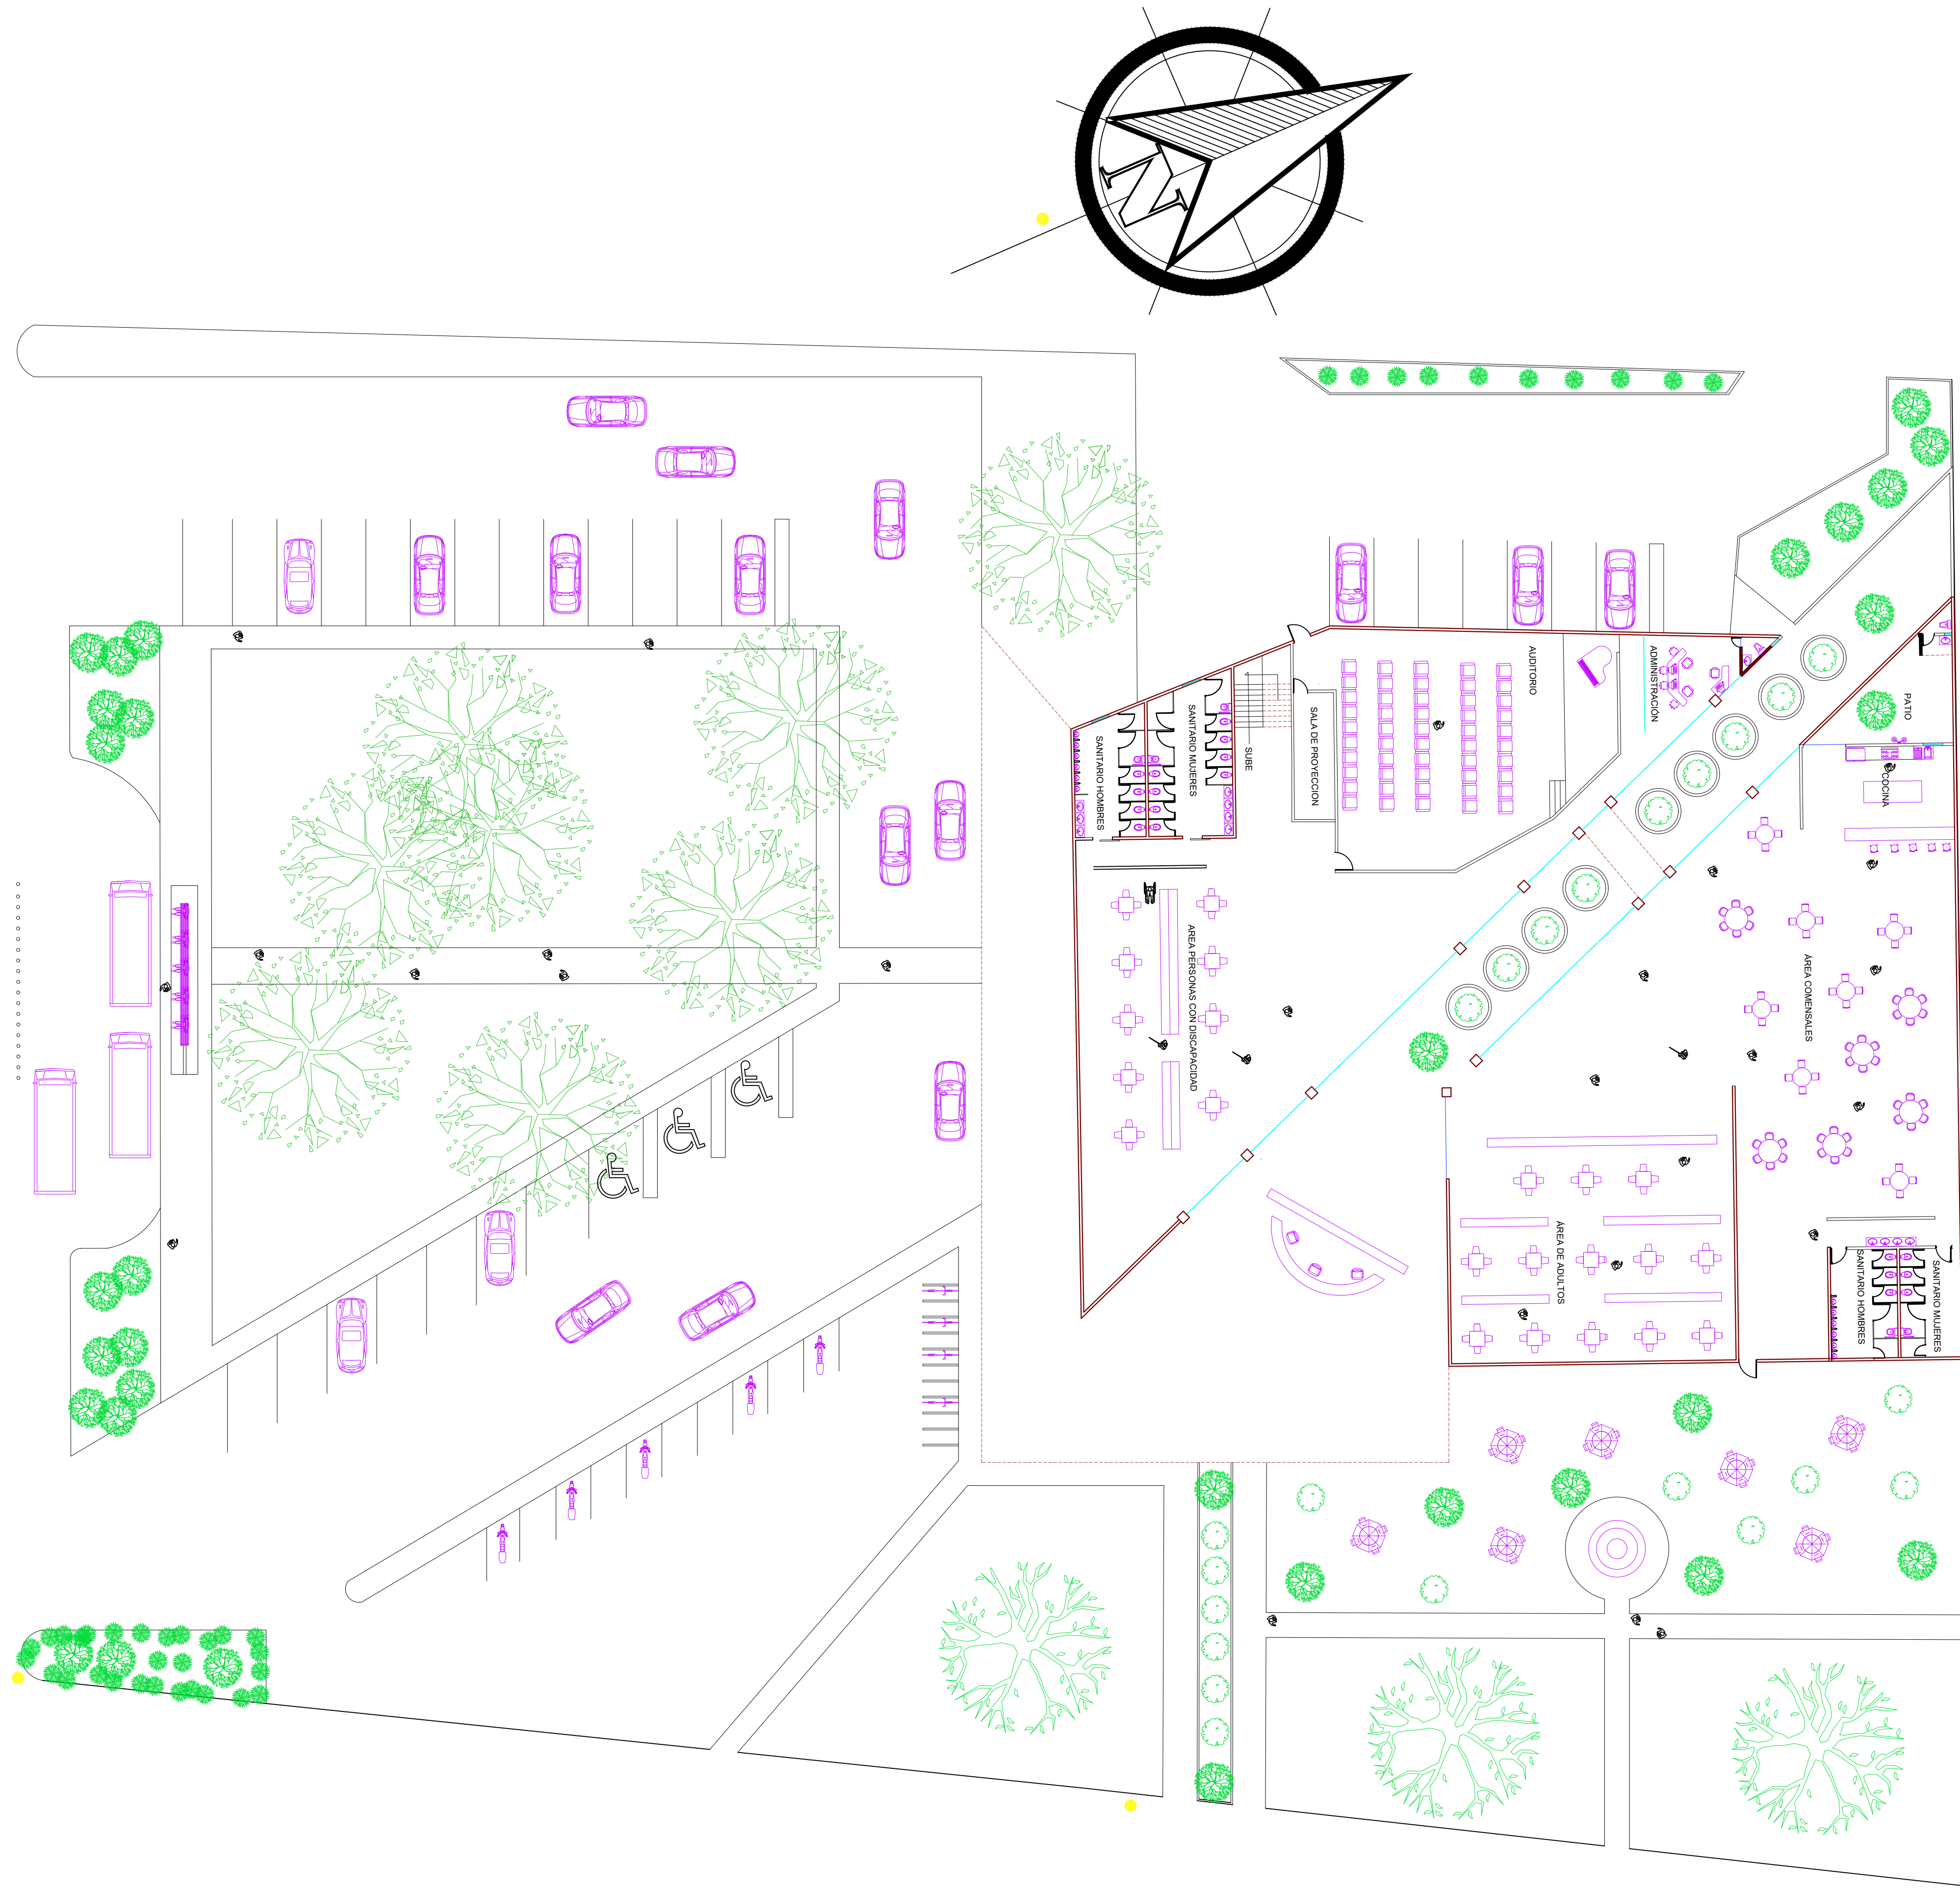

**UNIVERSIDAD
UDS**

LOCALIZACIÓN

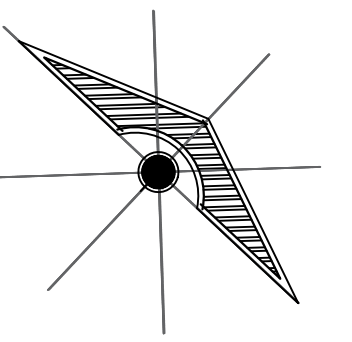

SIMBOLOGÍA

SELLOS

DATOS DE LA OBRA

PROYECTO:

Biblioteca Publica

DIRECCIÓN:

CALLE SIN NUMERO
COMITAN DE DOMINGUEZ, CHIS.

PROYECTÓ

Alejandro Constantino Ballinas
Reynaldo Alberto Alfonso Perez
Jose Gabriel Merida Najera

NOMBRE DEL PLANO:

PLANTAS ARQUITECTONICAS

FIRMA:

ESCALA:

1:100

ACOTACIÓN:
METROS

CLAVE

A-1

PLANO:

01/02

FECHA:

31/ OCTUBRE / 2024