



ARQ. JOSE LISANDRO LOPEZ ALFARO



NOMBRE DEL TEMA: PLANTAS DEPAS

*NOMBRE DE LA MATERIA: DISEÑO ARQUITECTONICO V
PARCIAL I*

ARQ. VICTOR MANUEL SANTIAGO GUILLEN

NOMBRE DE LA LICENCIATURA: ARQUITECTURA


7 CUATRIMESTRE

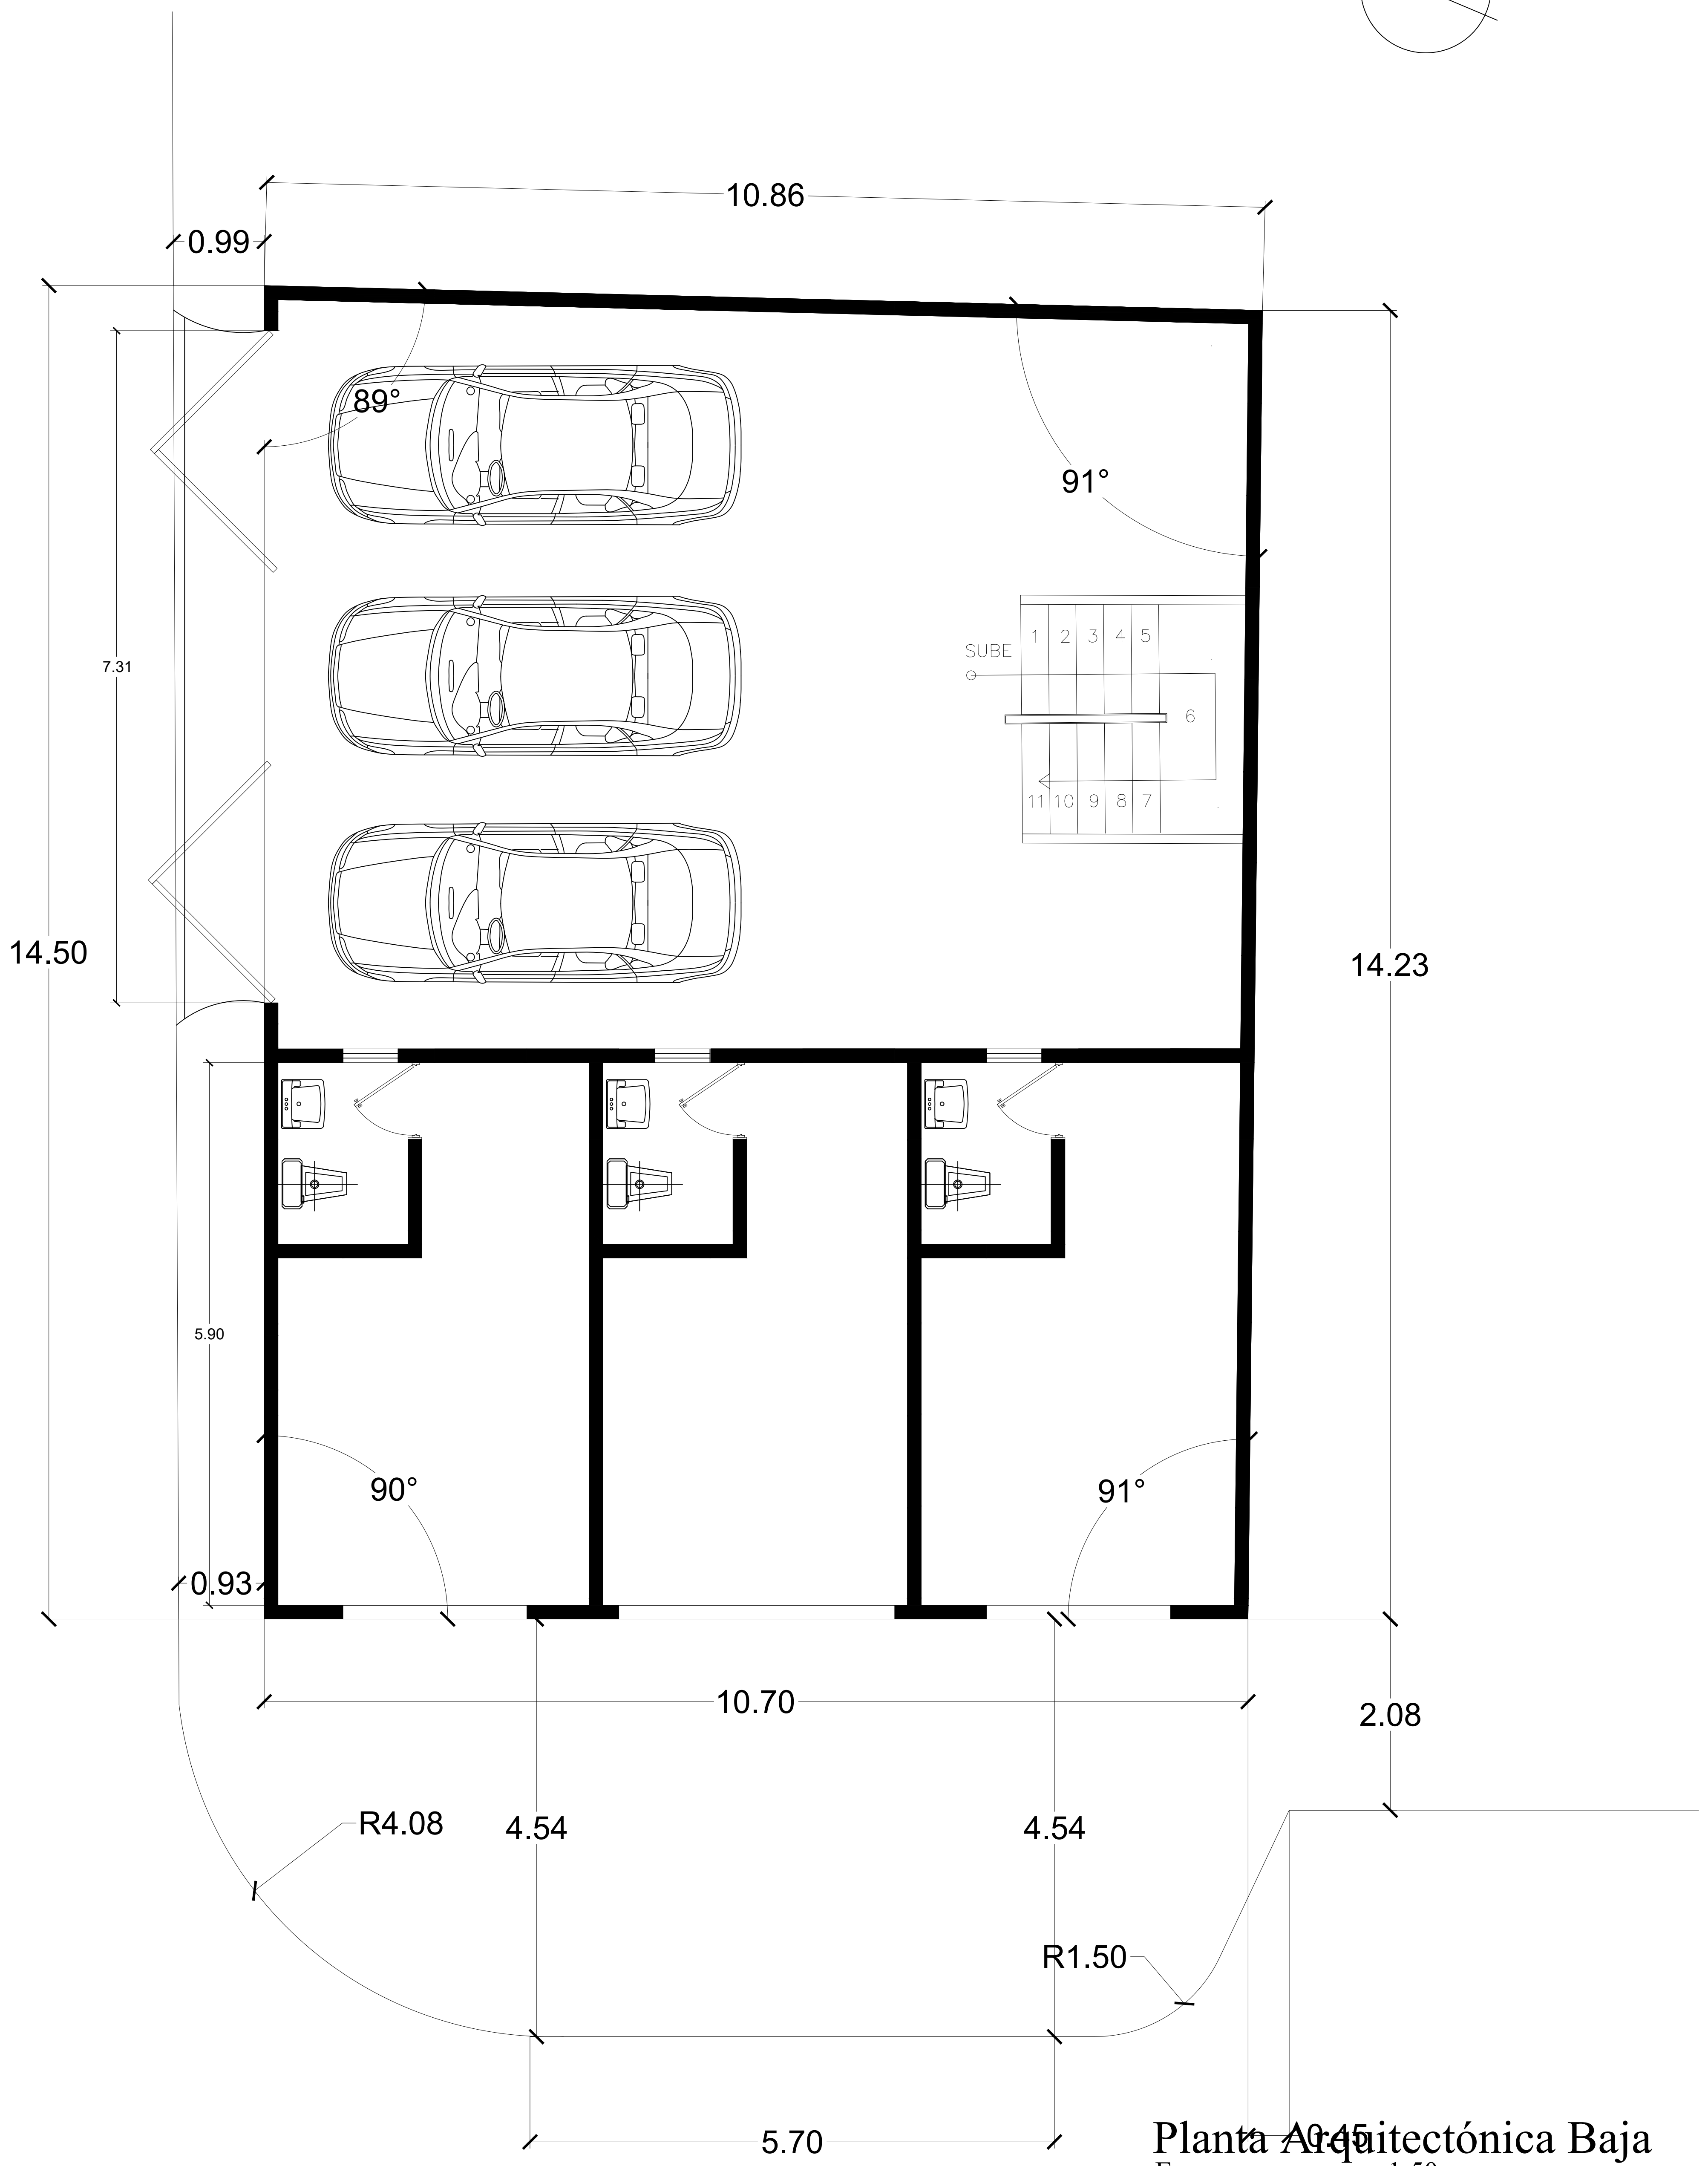
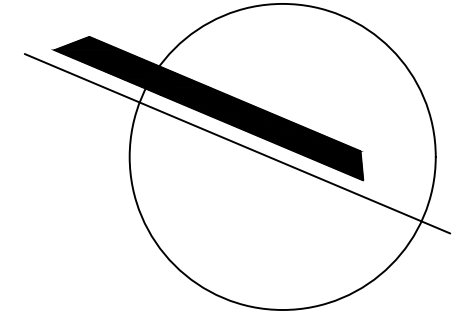


Planta Arquitectónica Baja

Esc. 1:50

ESCALA GRAFICA

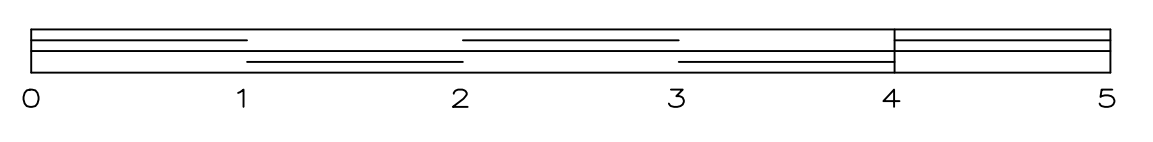

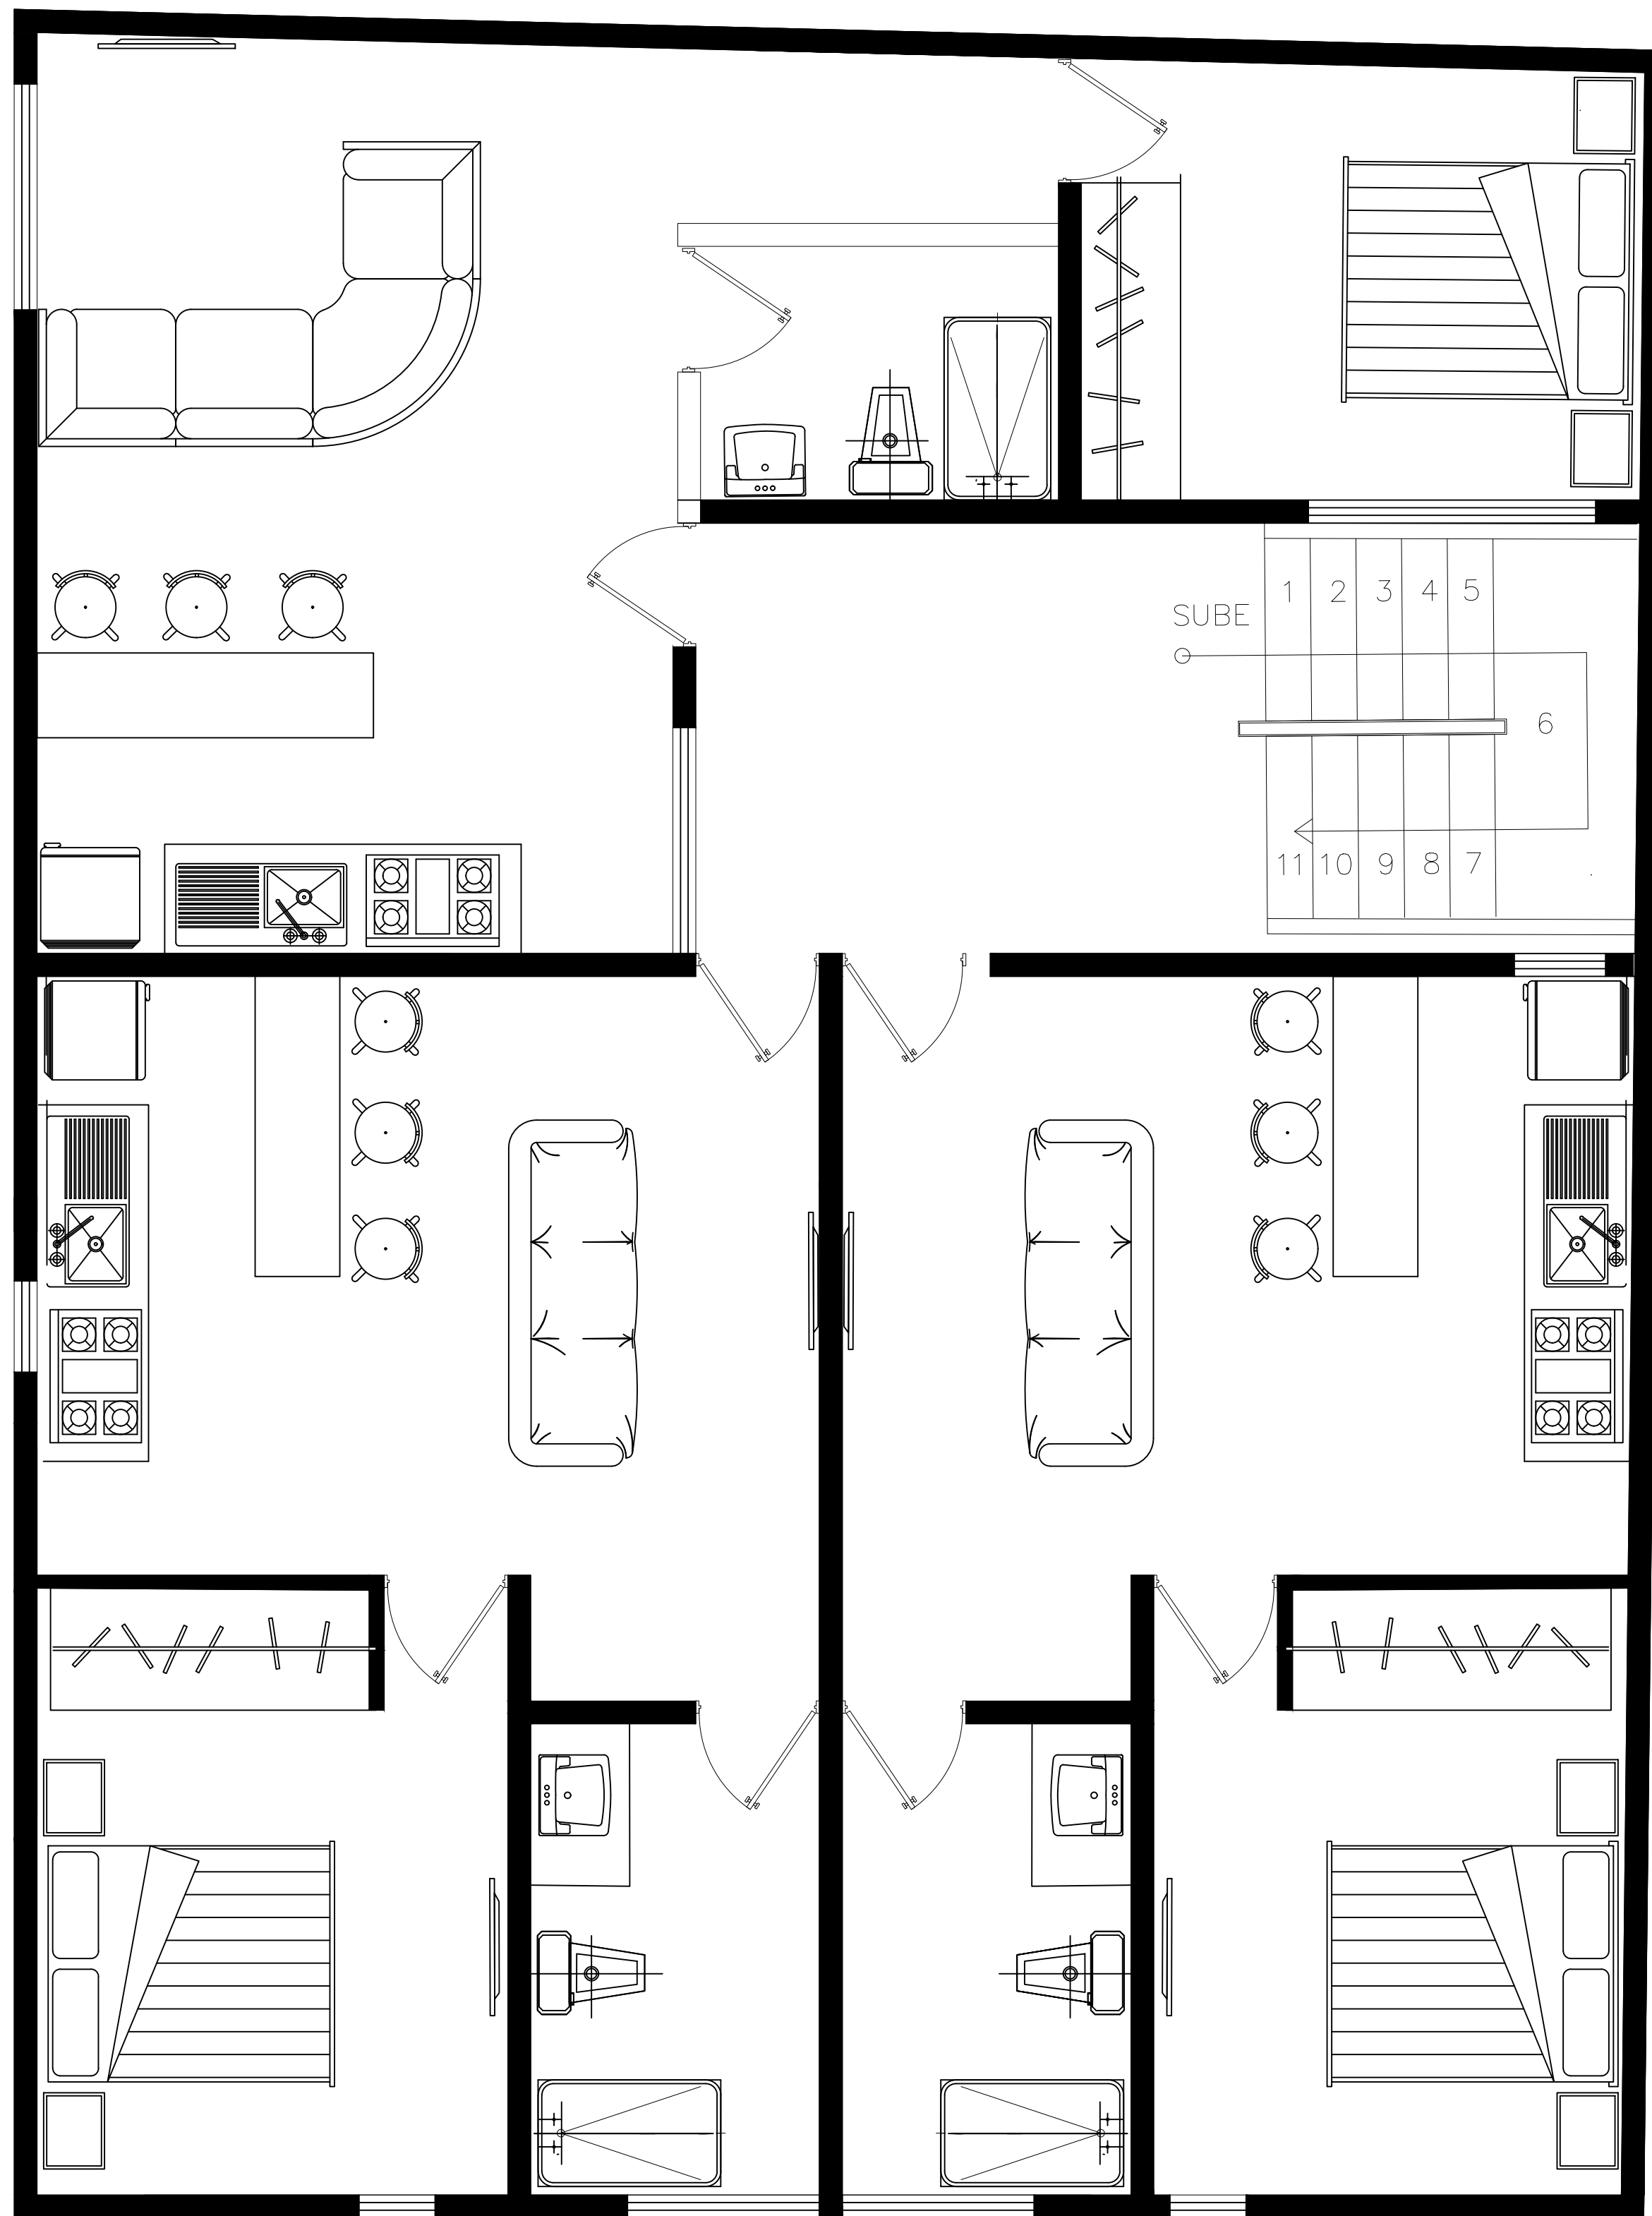
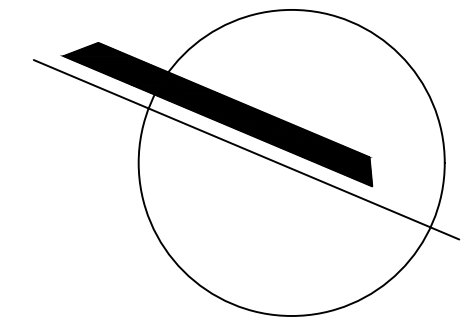


Planta Arquitectónica Nivel 2

Esc. 1:50

ESCALA GRAFICA



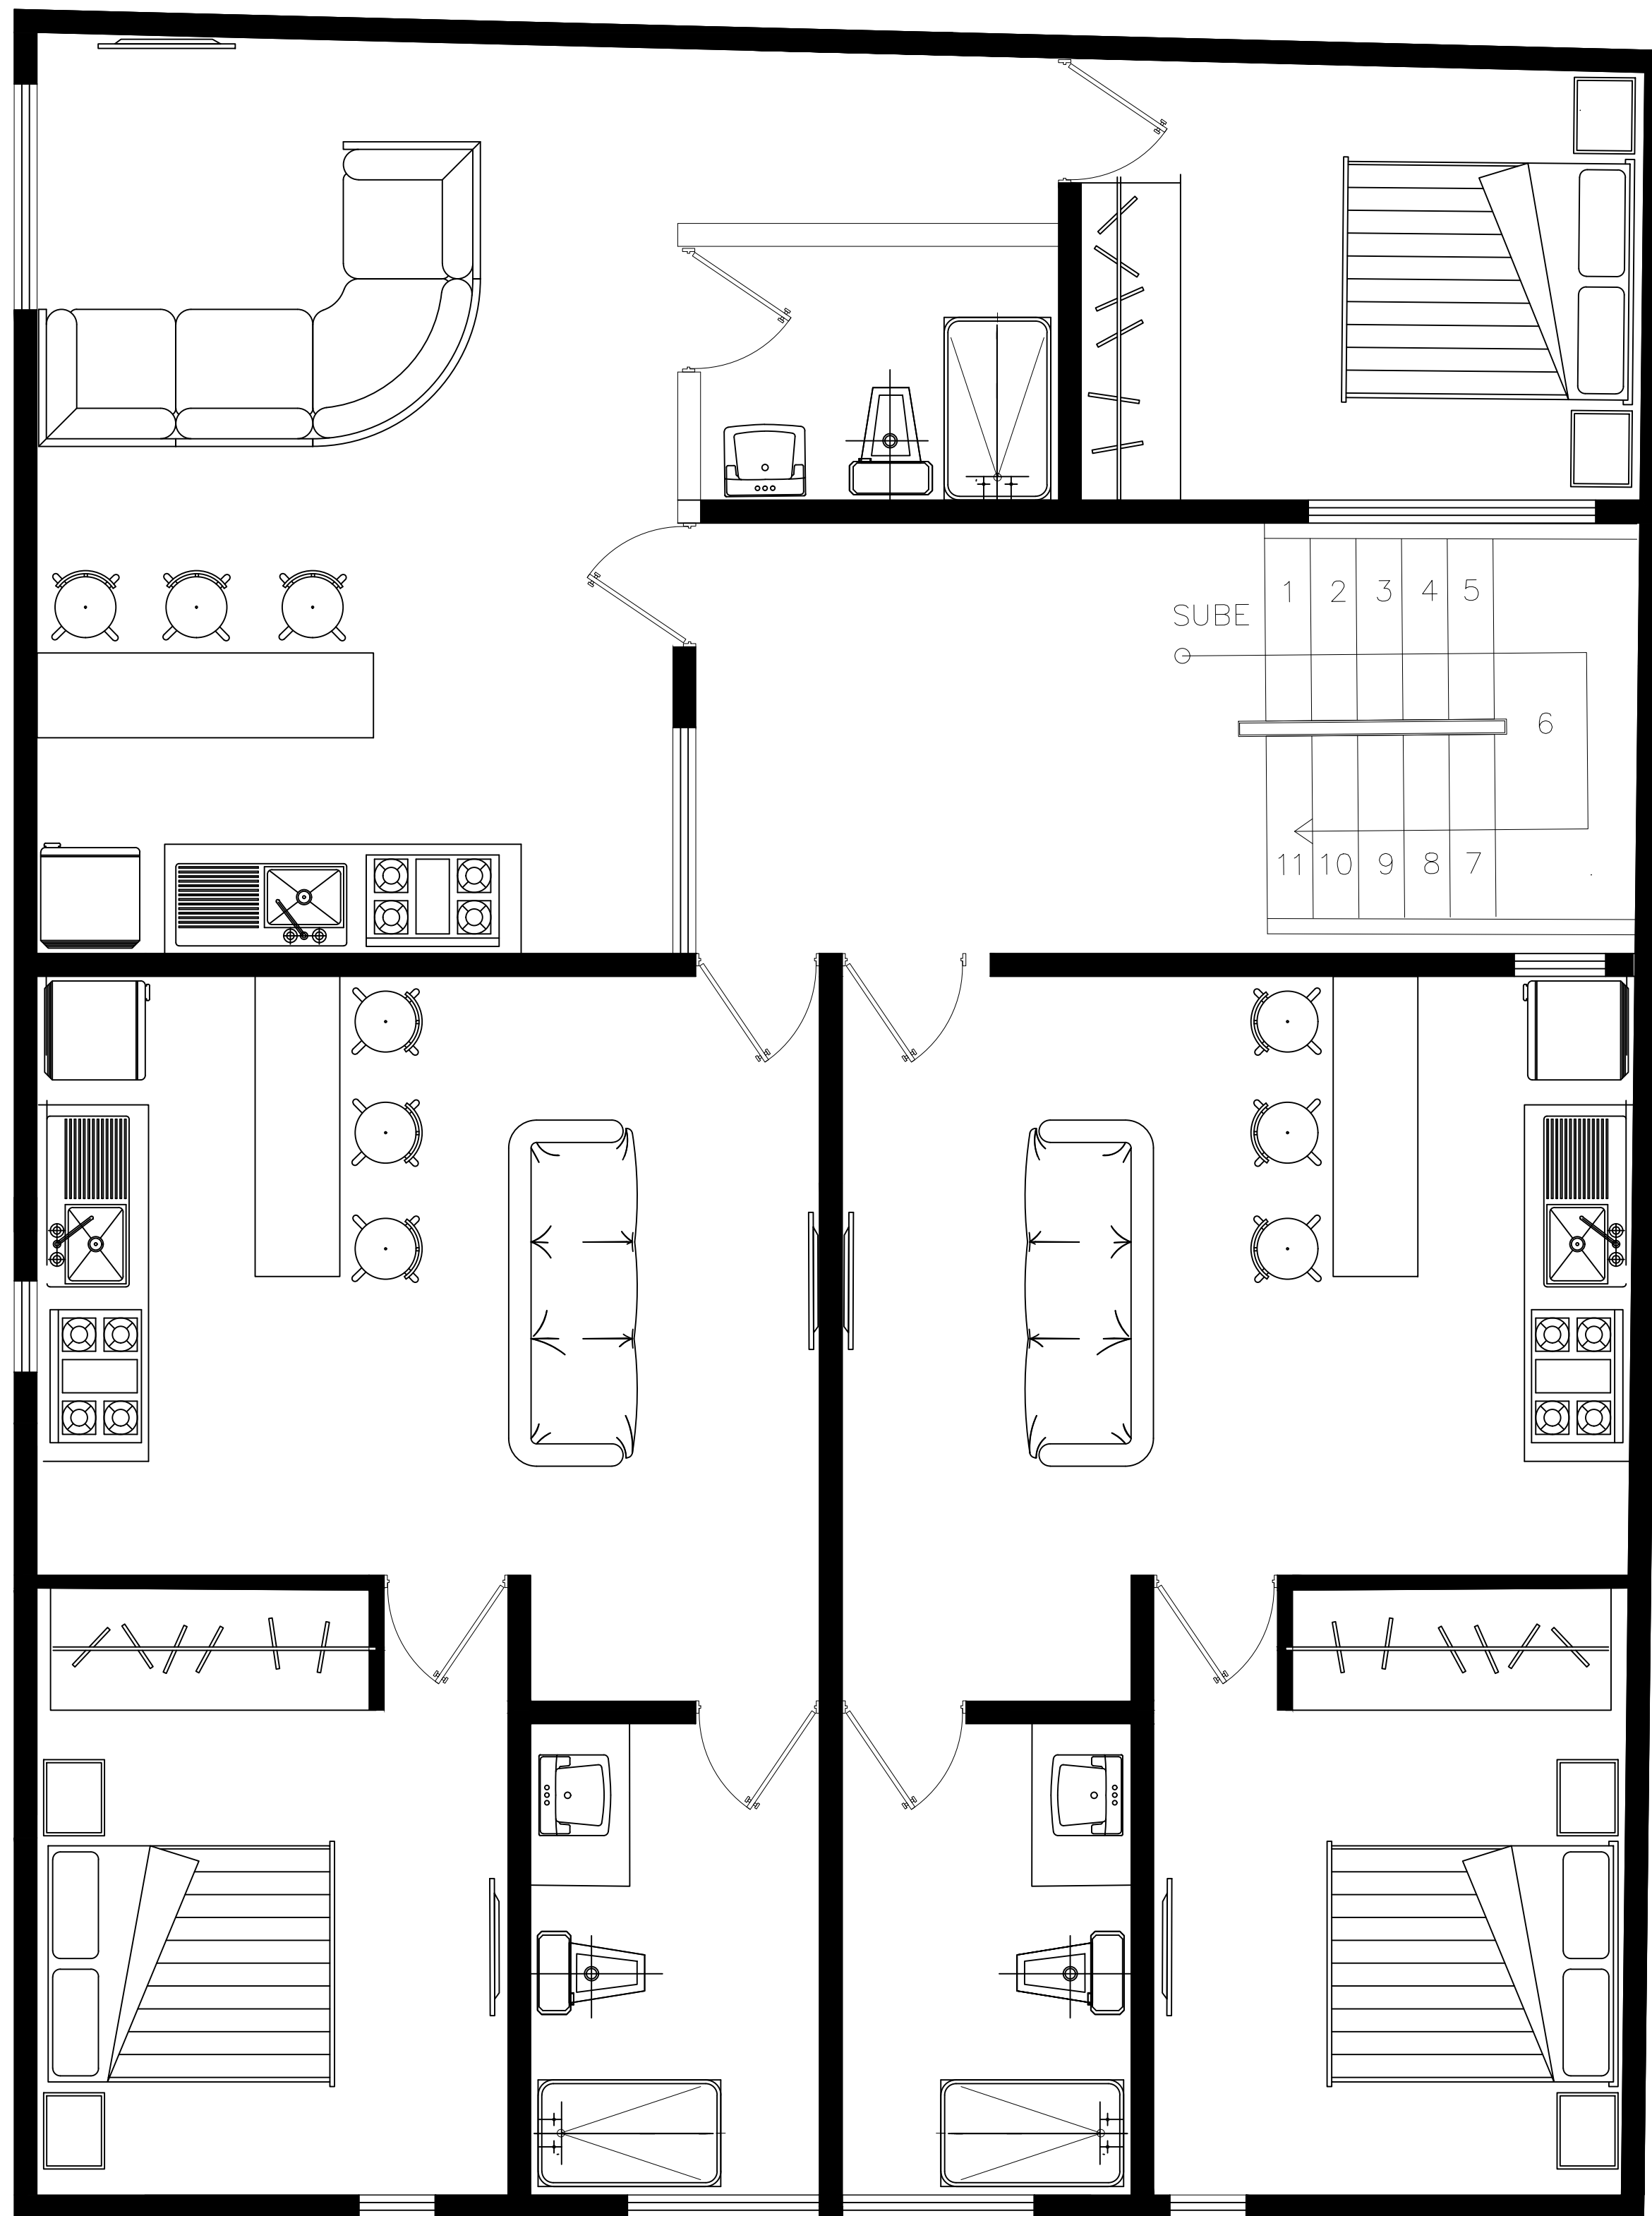
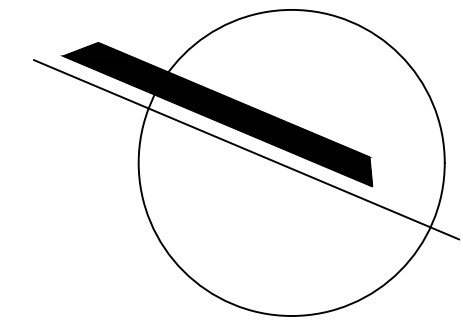


Planta Arquitectónica Nivel 2

Esc. 1:50

ESCALA GRAFICA



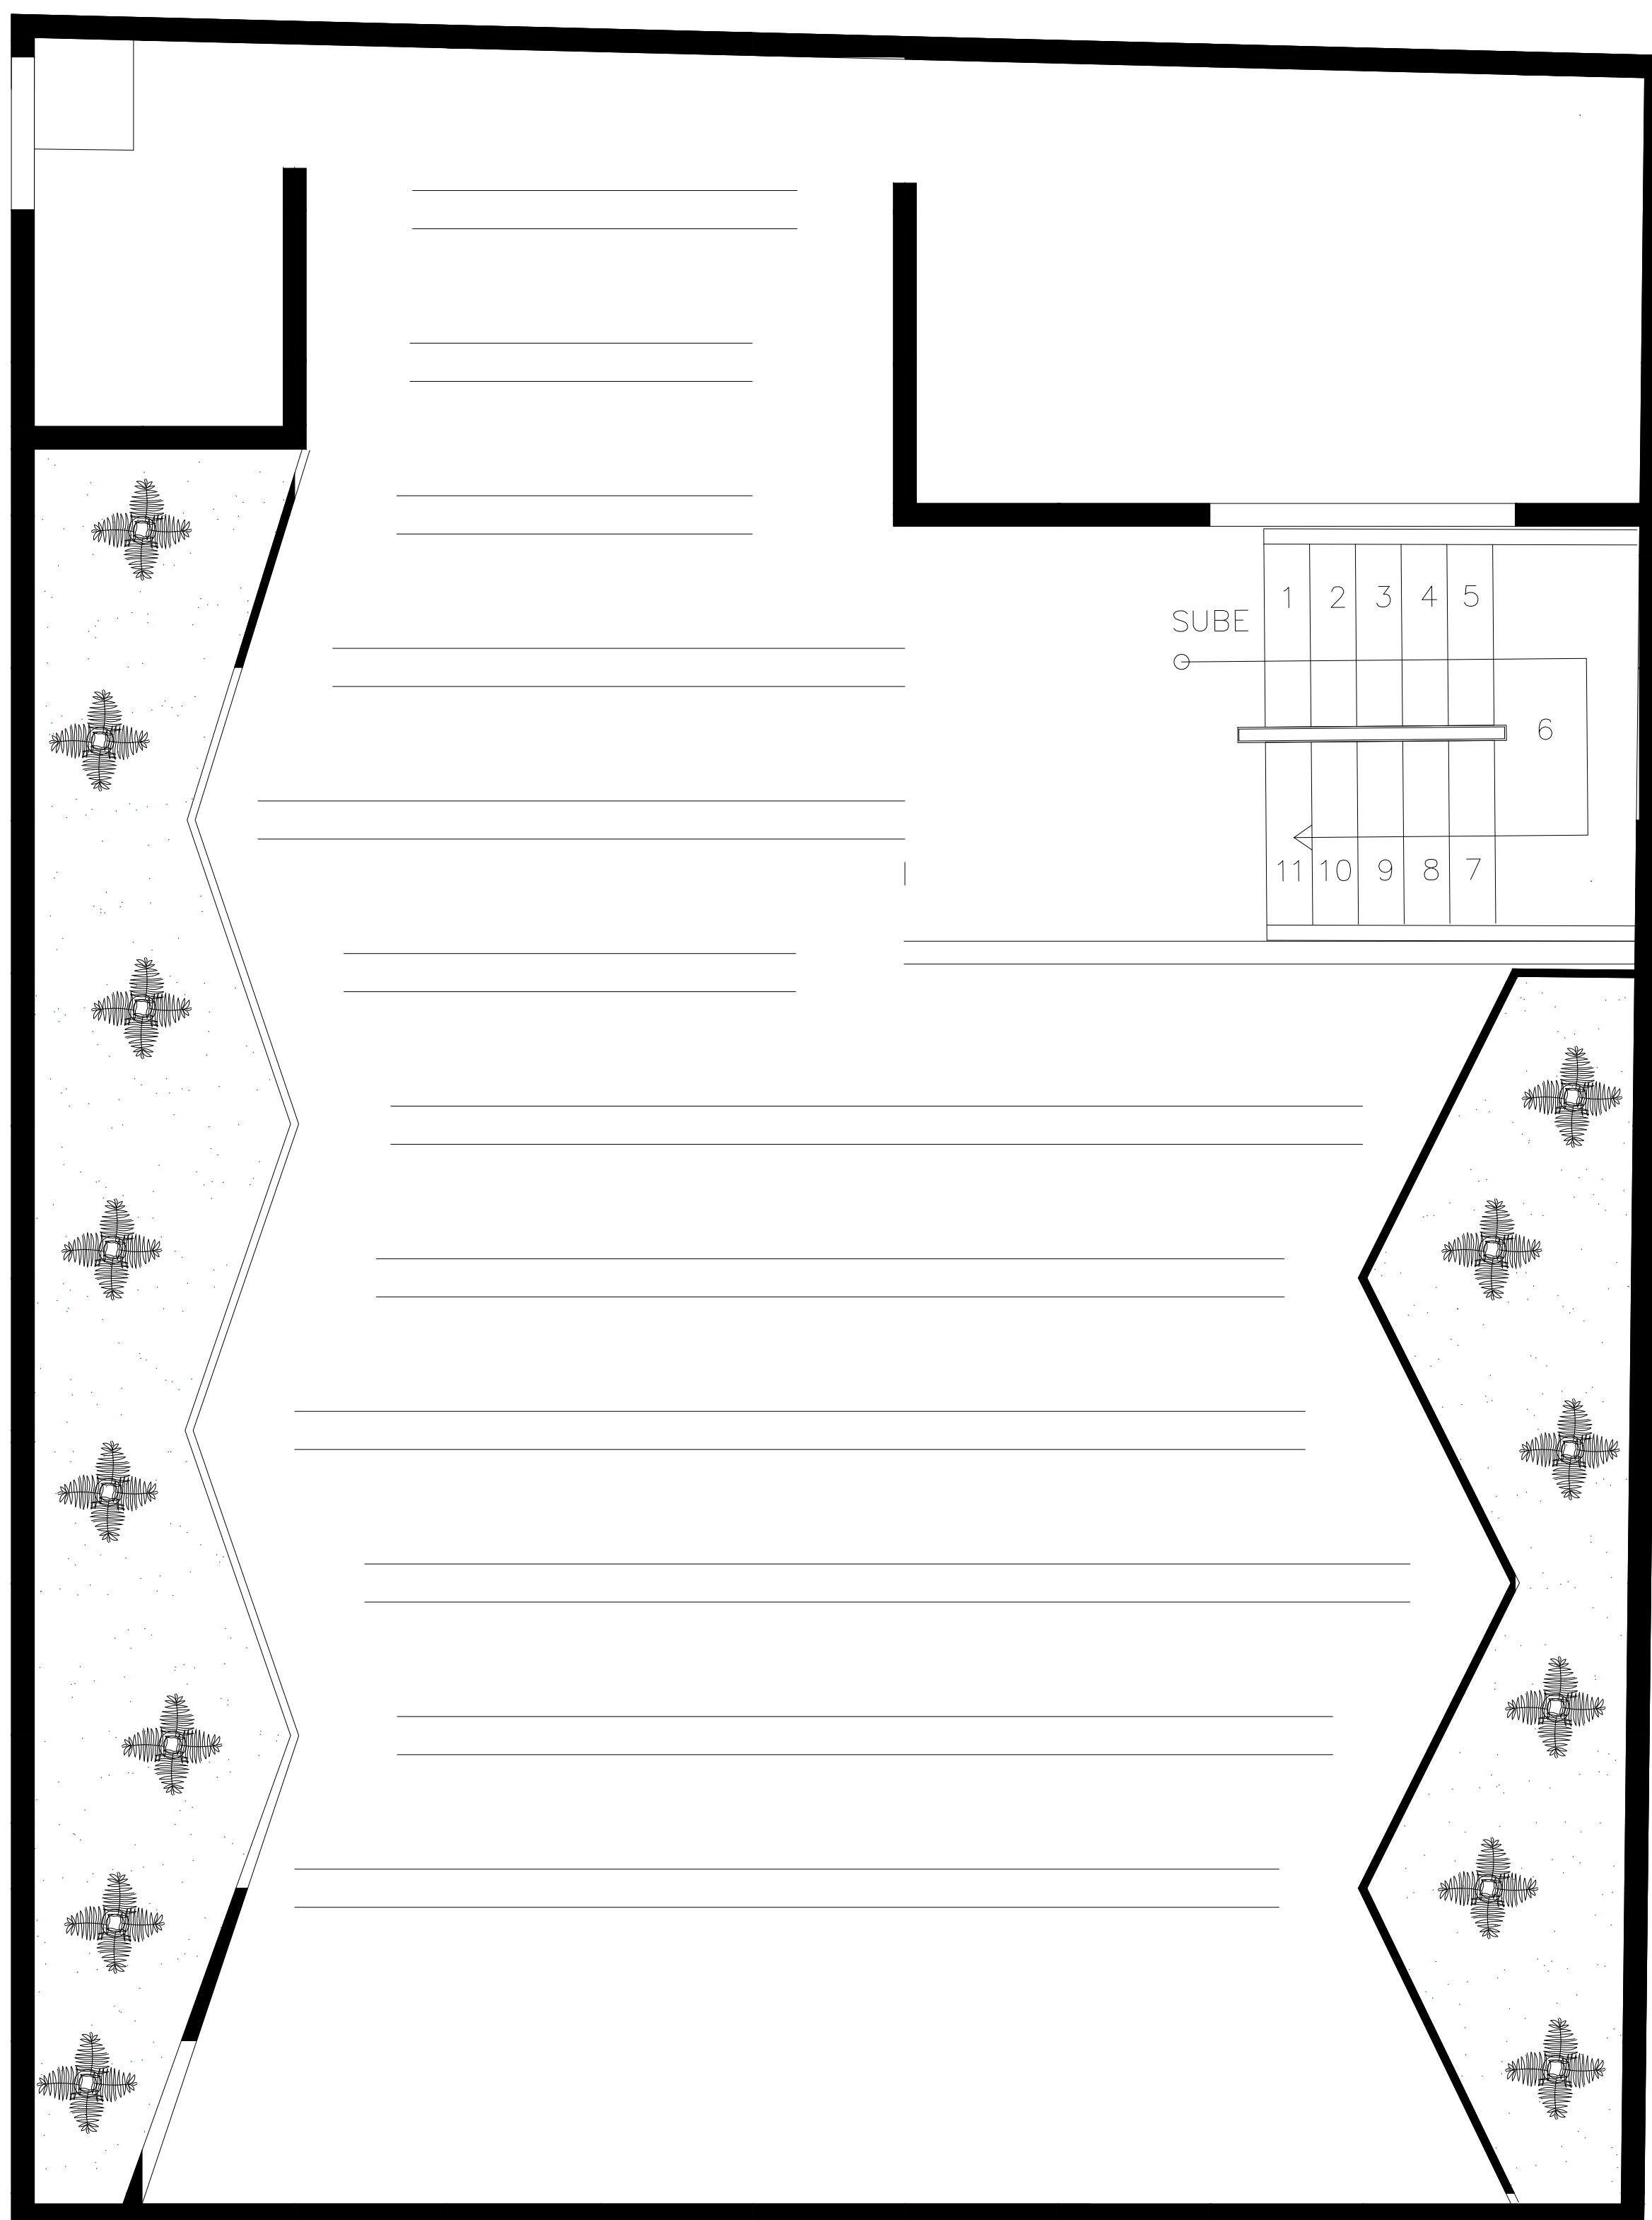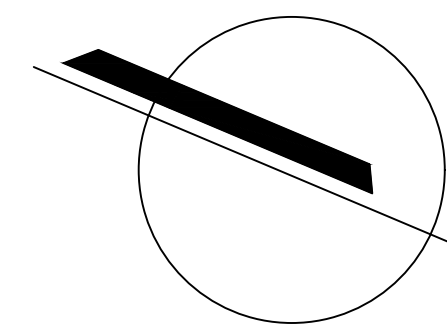

Planta Arquitectónica Nivel 3
Esc. 1:50

ESCALA GRAFICA

