



Nombre del Alumno: Gael Federico Lopez Ochoa

Nombre del tema: Instalacion Sanitaria

Parcial: 3



Nombre de la Materia: Diseño Arquitectonico V

Nombre del profesor: Victor Manuel Santiago Guillen

Nombre de la Licenciatura: Arquitectura

Cuatrimestre: 7

LOCALIZACIÓN

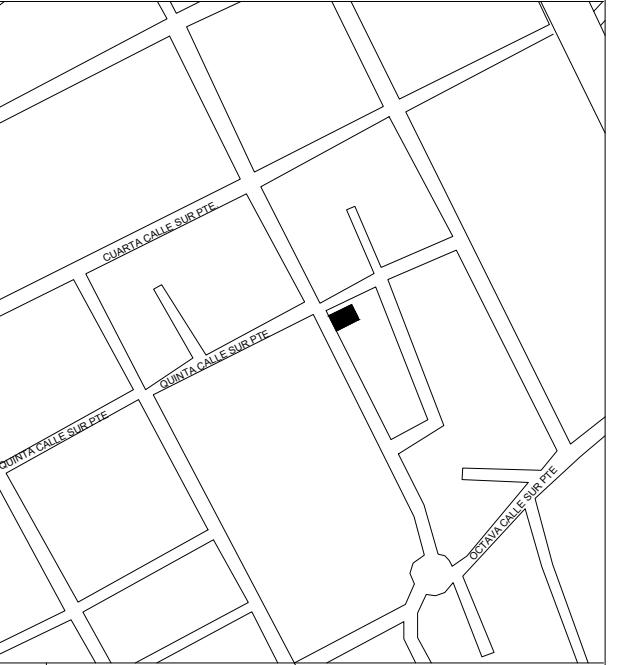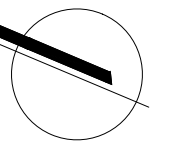

Séptima Avenida Pte.
Sur Eje Vial 92-96

DATOS

NOMBRE GAEL FEDERICO LOPEZ OCHOA
MATERIA DISEÑO ARQUITECTONICO V
VICTOR MANUEL SANTIAGO QUILLEN
CUATRIMESTRE 7MO
PROYECTO DEPARTAMENTOS


PROYECTO:

DEPARTAMENTOS

DIRECCIÓN:

Séptima Avenida Pte.
Sur Eje Vial 92-96

PROPIETARIO:

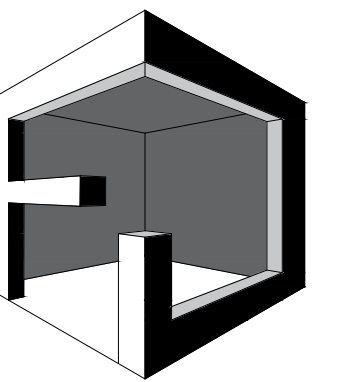

NOMBRE DEL PLANO:

PLANOS ESTRUCTURALES

D.R.O.:

ESCALA:

1:75

ACOTACIÓN:



METROS

PLANO:


01/01

CLAVE
SAN-1

FECHA:
OCTUBRE / 2024


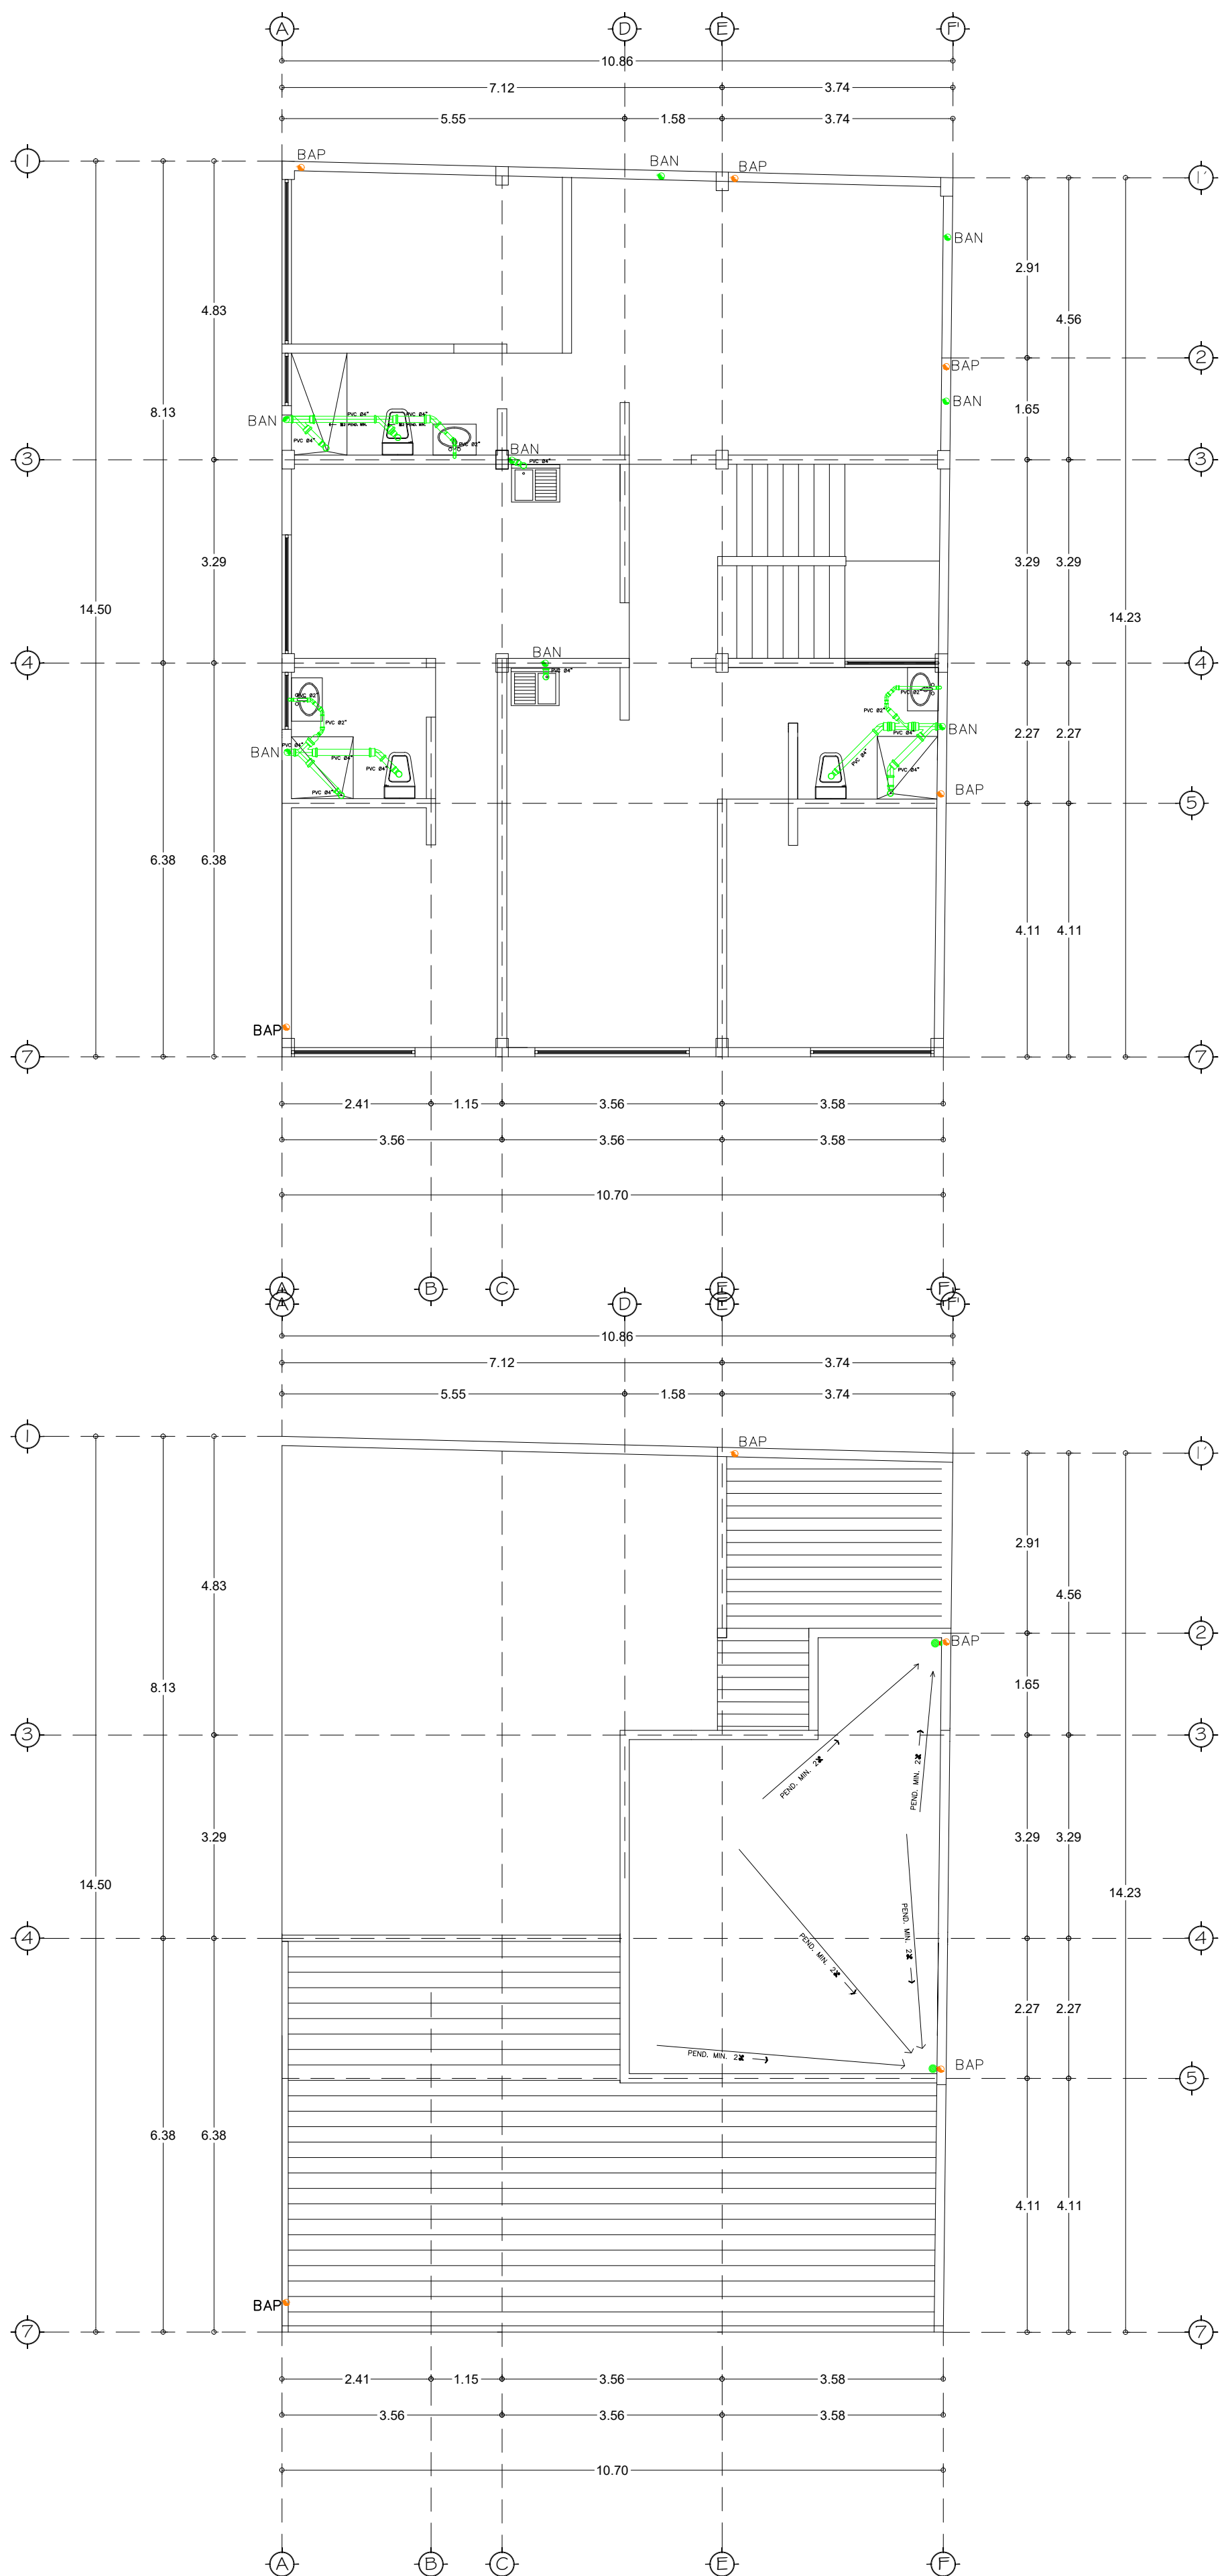
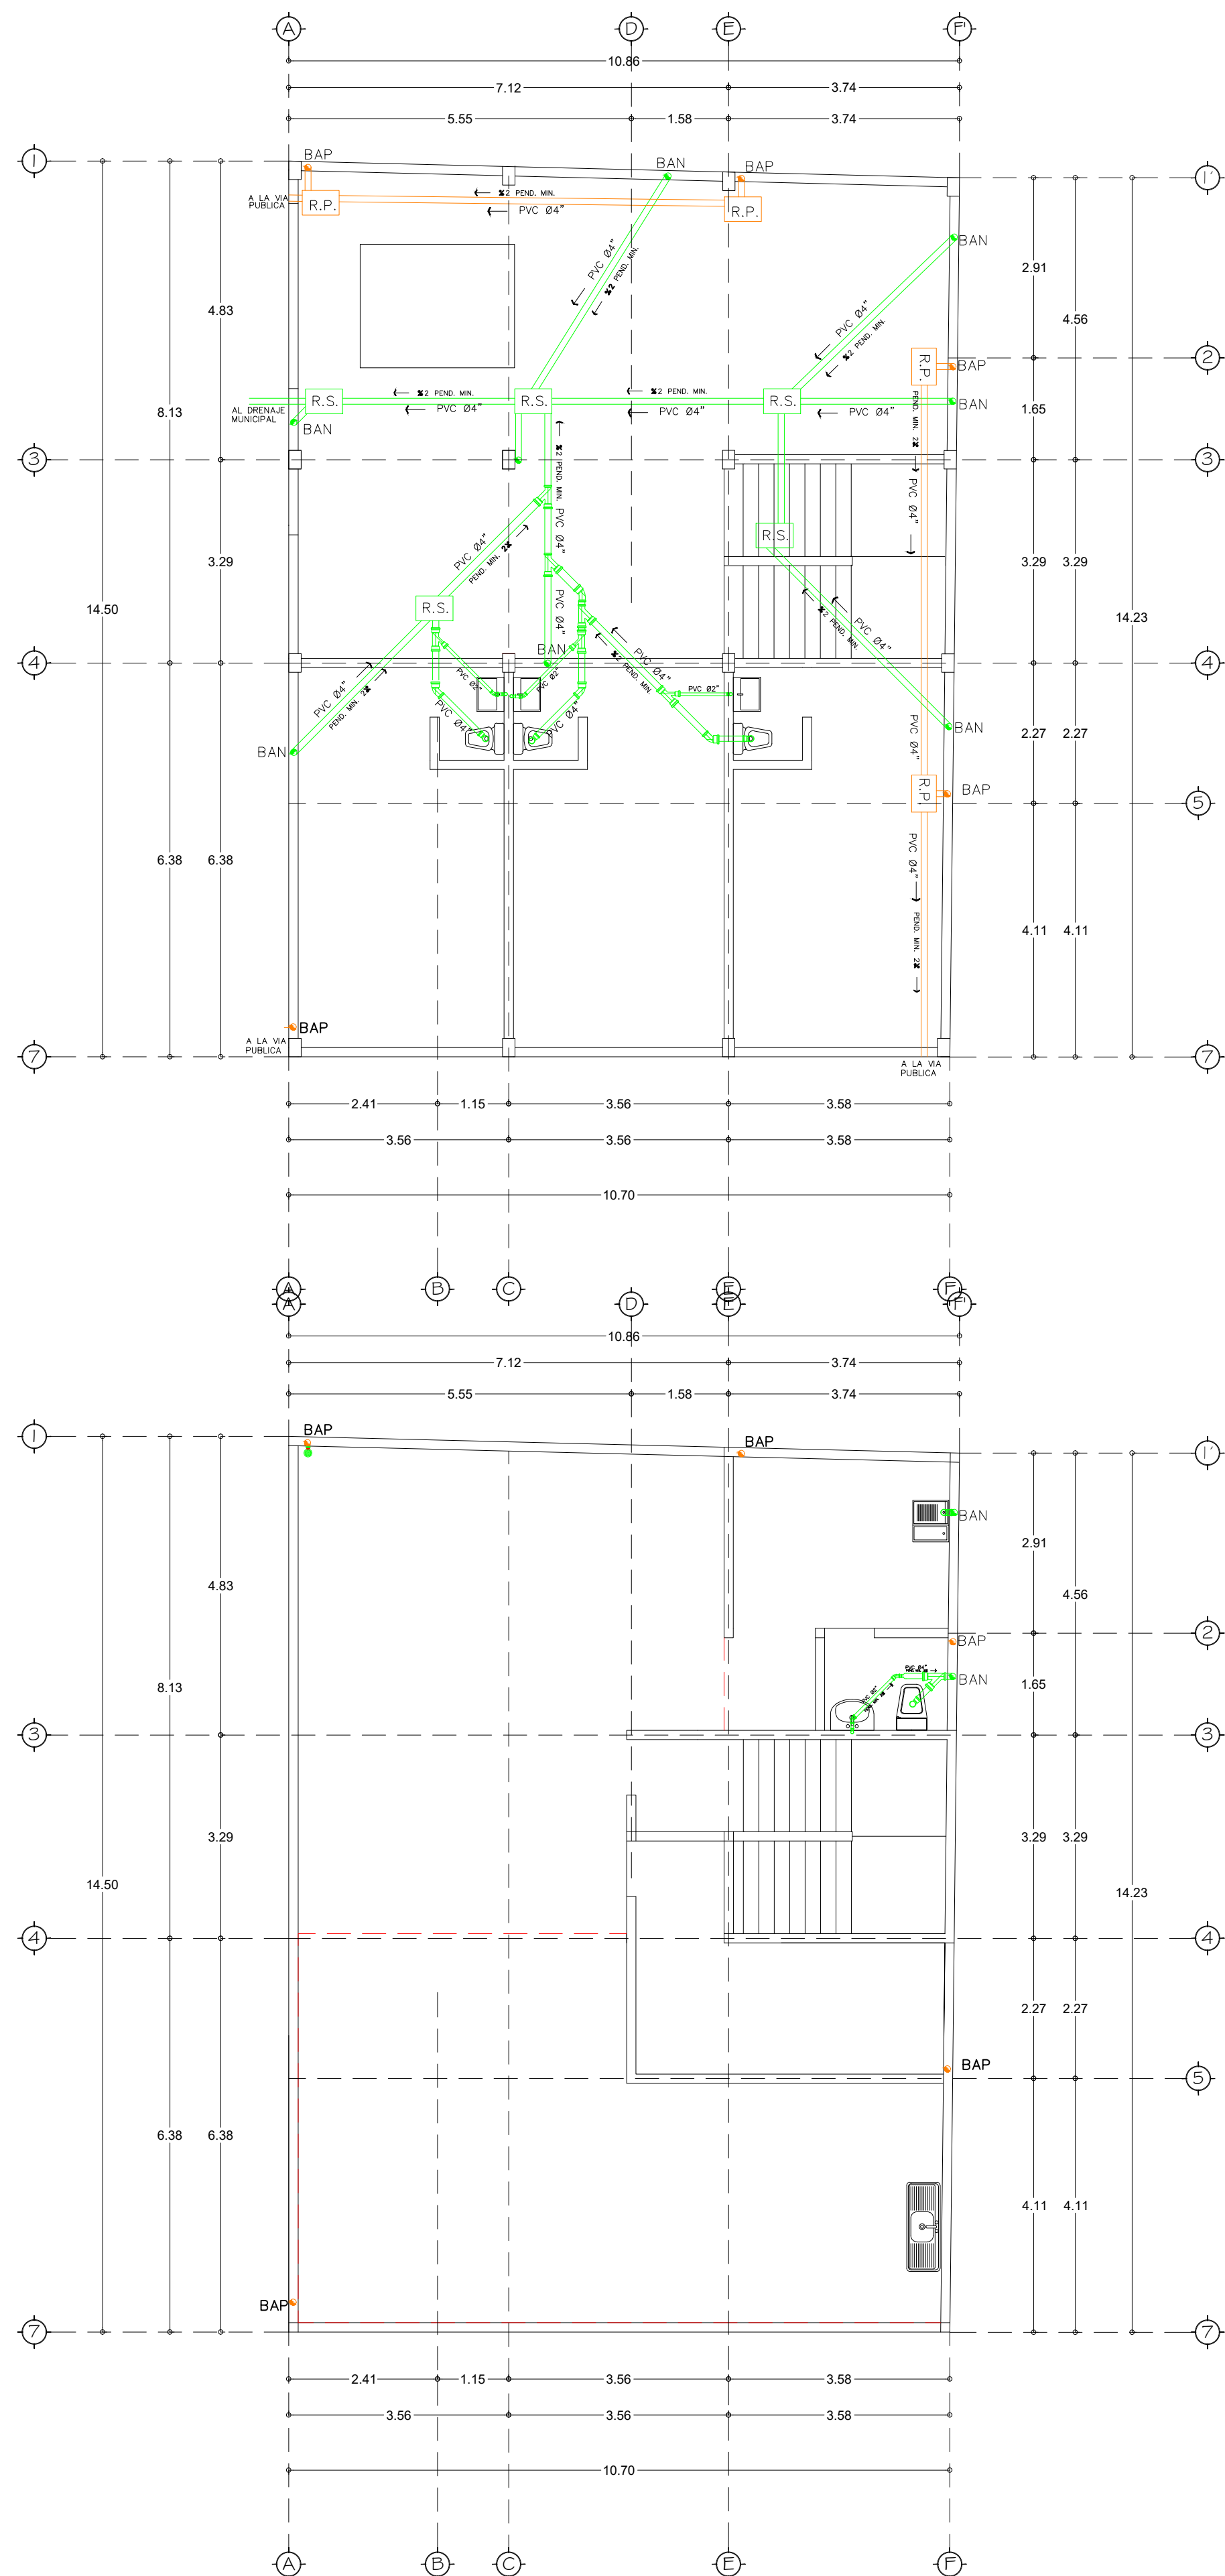




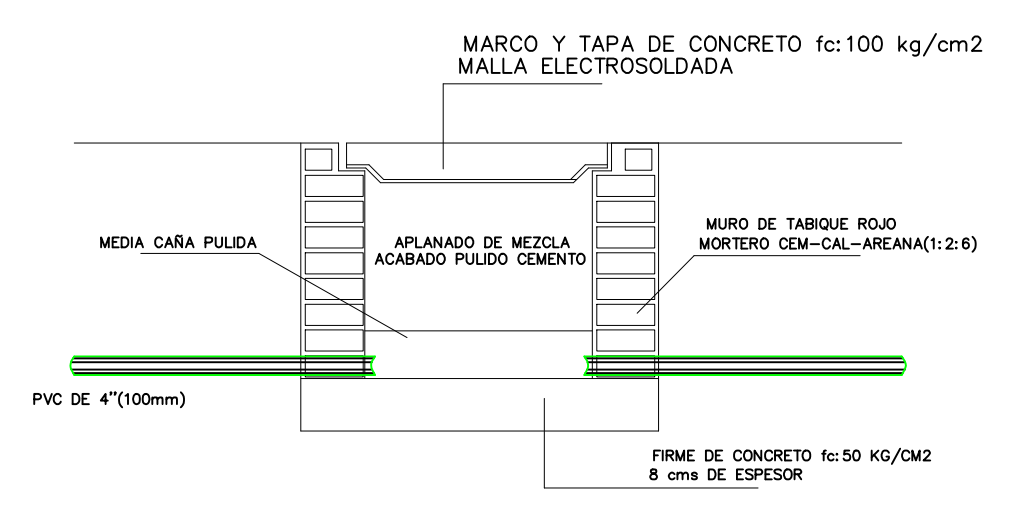




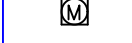

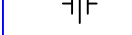


SIMBOLOGIA SANITARIA	
	Registro Sanitario de 40 x 60 cm prof. variable
	Registro Pluvial 40 x 60 cm prof. variable
	Tubo albañal de PVC de diametro indicado sanitario
	Tubo albañal de PVC de diametro indicado pluvial
	Bajada de aguas negras
	Bajada de aguas pluviales
	Conexión Yee sencilla de P.V.C. tipo Anger.
	Conexión Codo de 45° de P.V.C. tipo Anger.
	Conexión Codo de 90° con salida baja, de P.V.C.
	Coladera de bote de PVC
	Coladera de fierro fundido
	+Tub.Vent. Tubo ventila PVC 38 mm

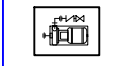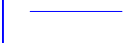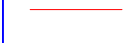


DETALLE DE REGISTRO SANITARIO Y PLUVIAL

SIMBOLOGIA HIDRAULICA

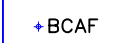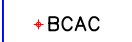-  Registro para bomba de 40 x 60 cm prof. variable
-  Tubería tubopuls de agua fría
-  Tubería tubopuls de agua caliente
-  Calentador de agua
-  Llave nariz
-  Bomba
-  Flotador
-  SCAF Sube columna de agua fría
-  SCAC Sube columna de agua caliente
-  BCAF Baja columna de agua fría
-  BCAC Baja columna de agua caliente
-  Jarr. Aire.
-  Medidor
-  Valvula de compuerta (roscada o soldable)
-  Tuerca unión o tuerca universal.

LOCALIZACIÓN

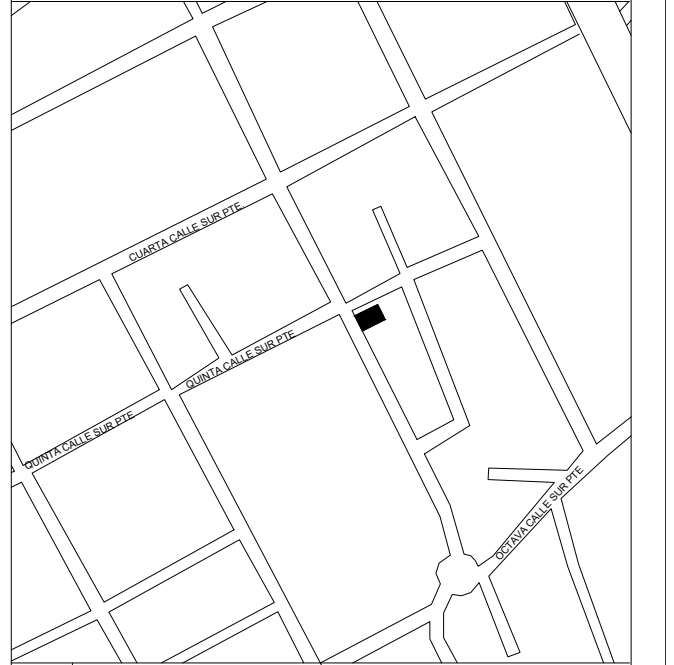

Séptima Avenida Pte.
Sur Eje Vial 92-96

DATOS

NOMBRE GAEL FEDERICO LOPEZ OCHOA
MATERIA DISEÑO ARQUITECTONICO V
VICTOR MANUEL SANTIAGO QUILLEN
CUATRIMESTRE 7MO
PROYECTO DEPARTAMENTOS


PROYECTO:

DEPARTAMENTOS

DIRECCIÓN:

Séptima Avenida Pte.
Sur Eje Vial 92-96

PROPIETARIO:

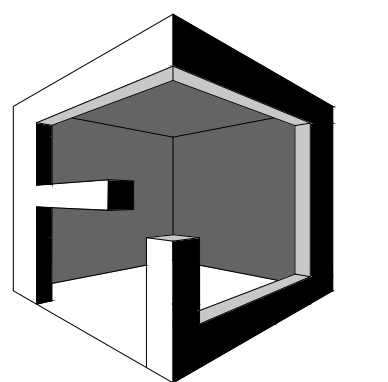

NOMBRE DEL PLANO:

PLANOS ESTRUCTURALES

D.R.O.:

ESCALA:

1:75

ACOTACIÓN:




METROS

PLANO:


01/01

FECHA:

OCTUBRE / 2024

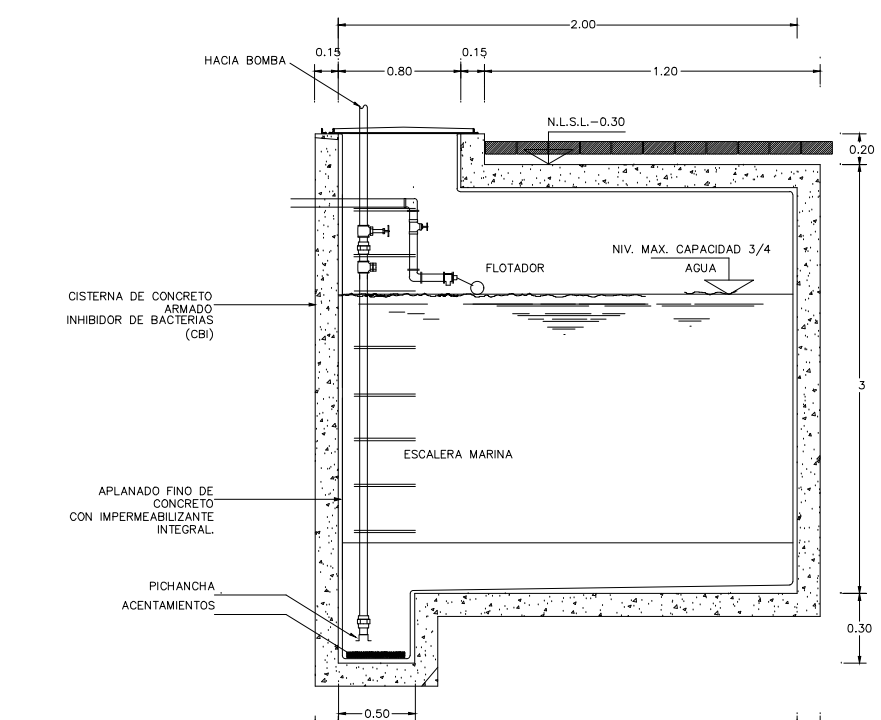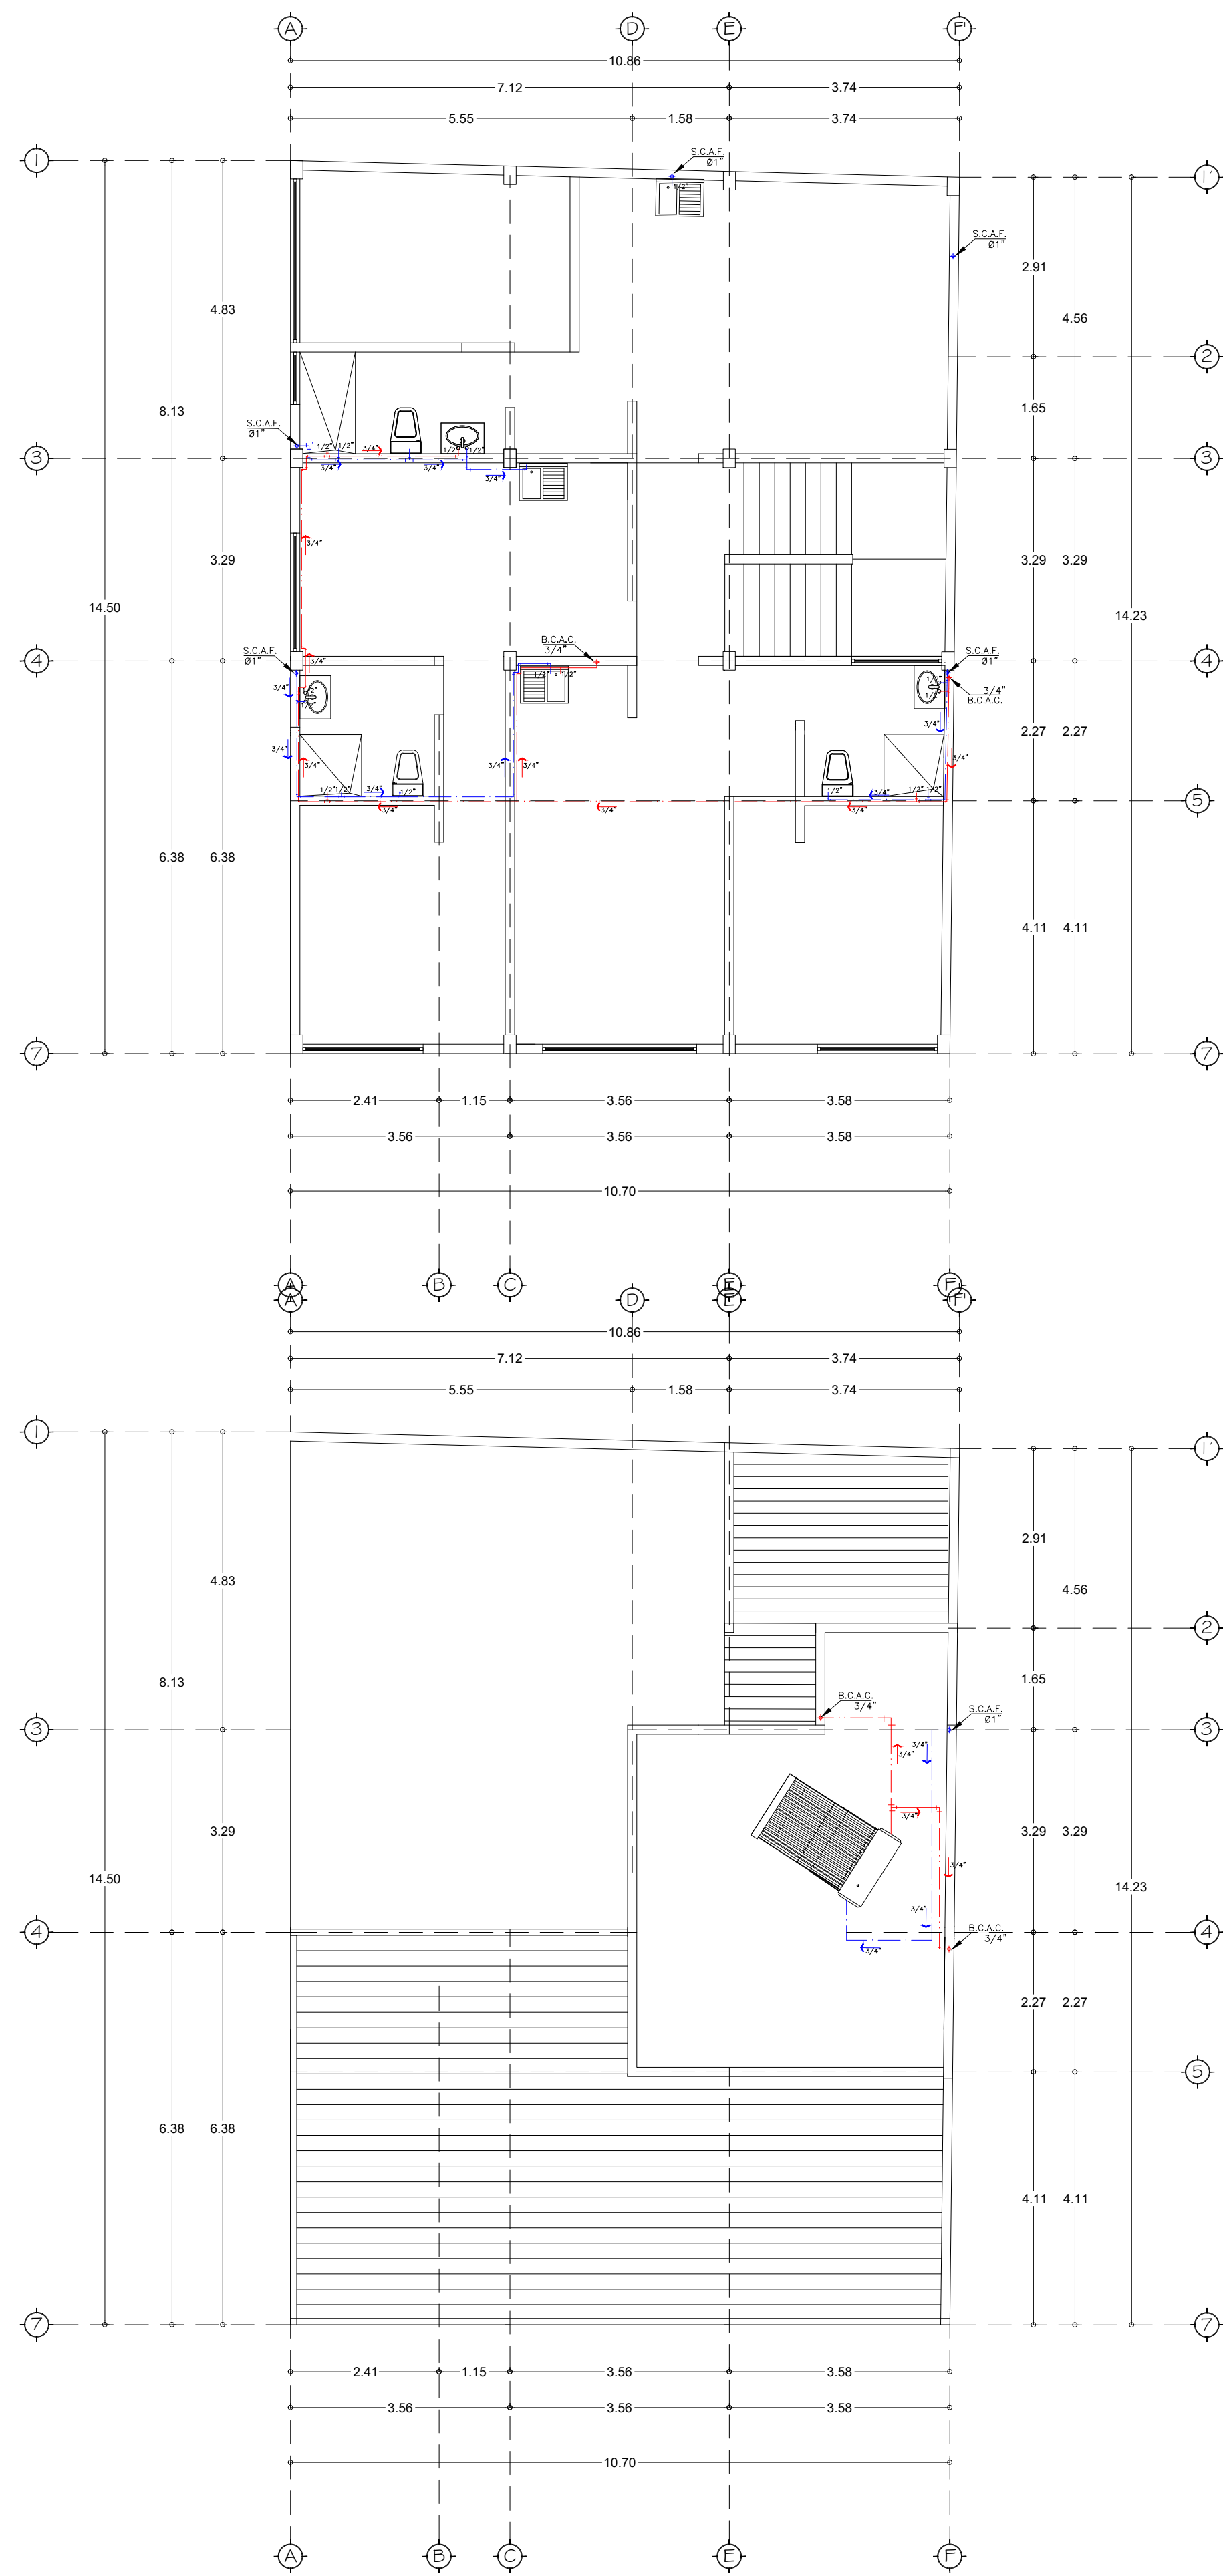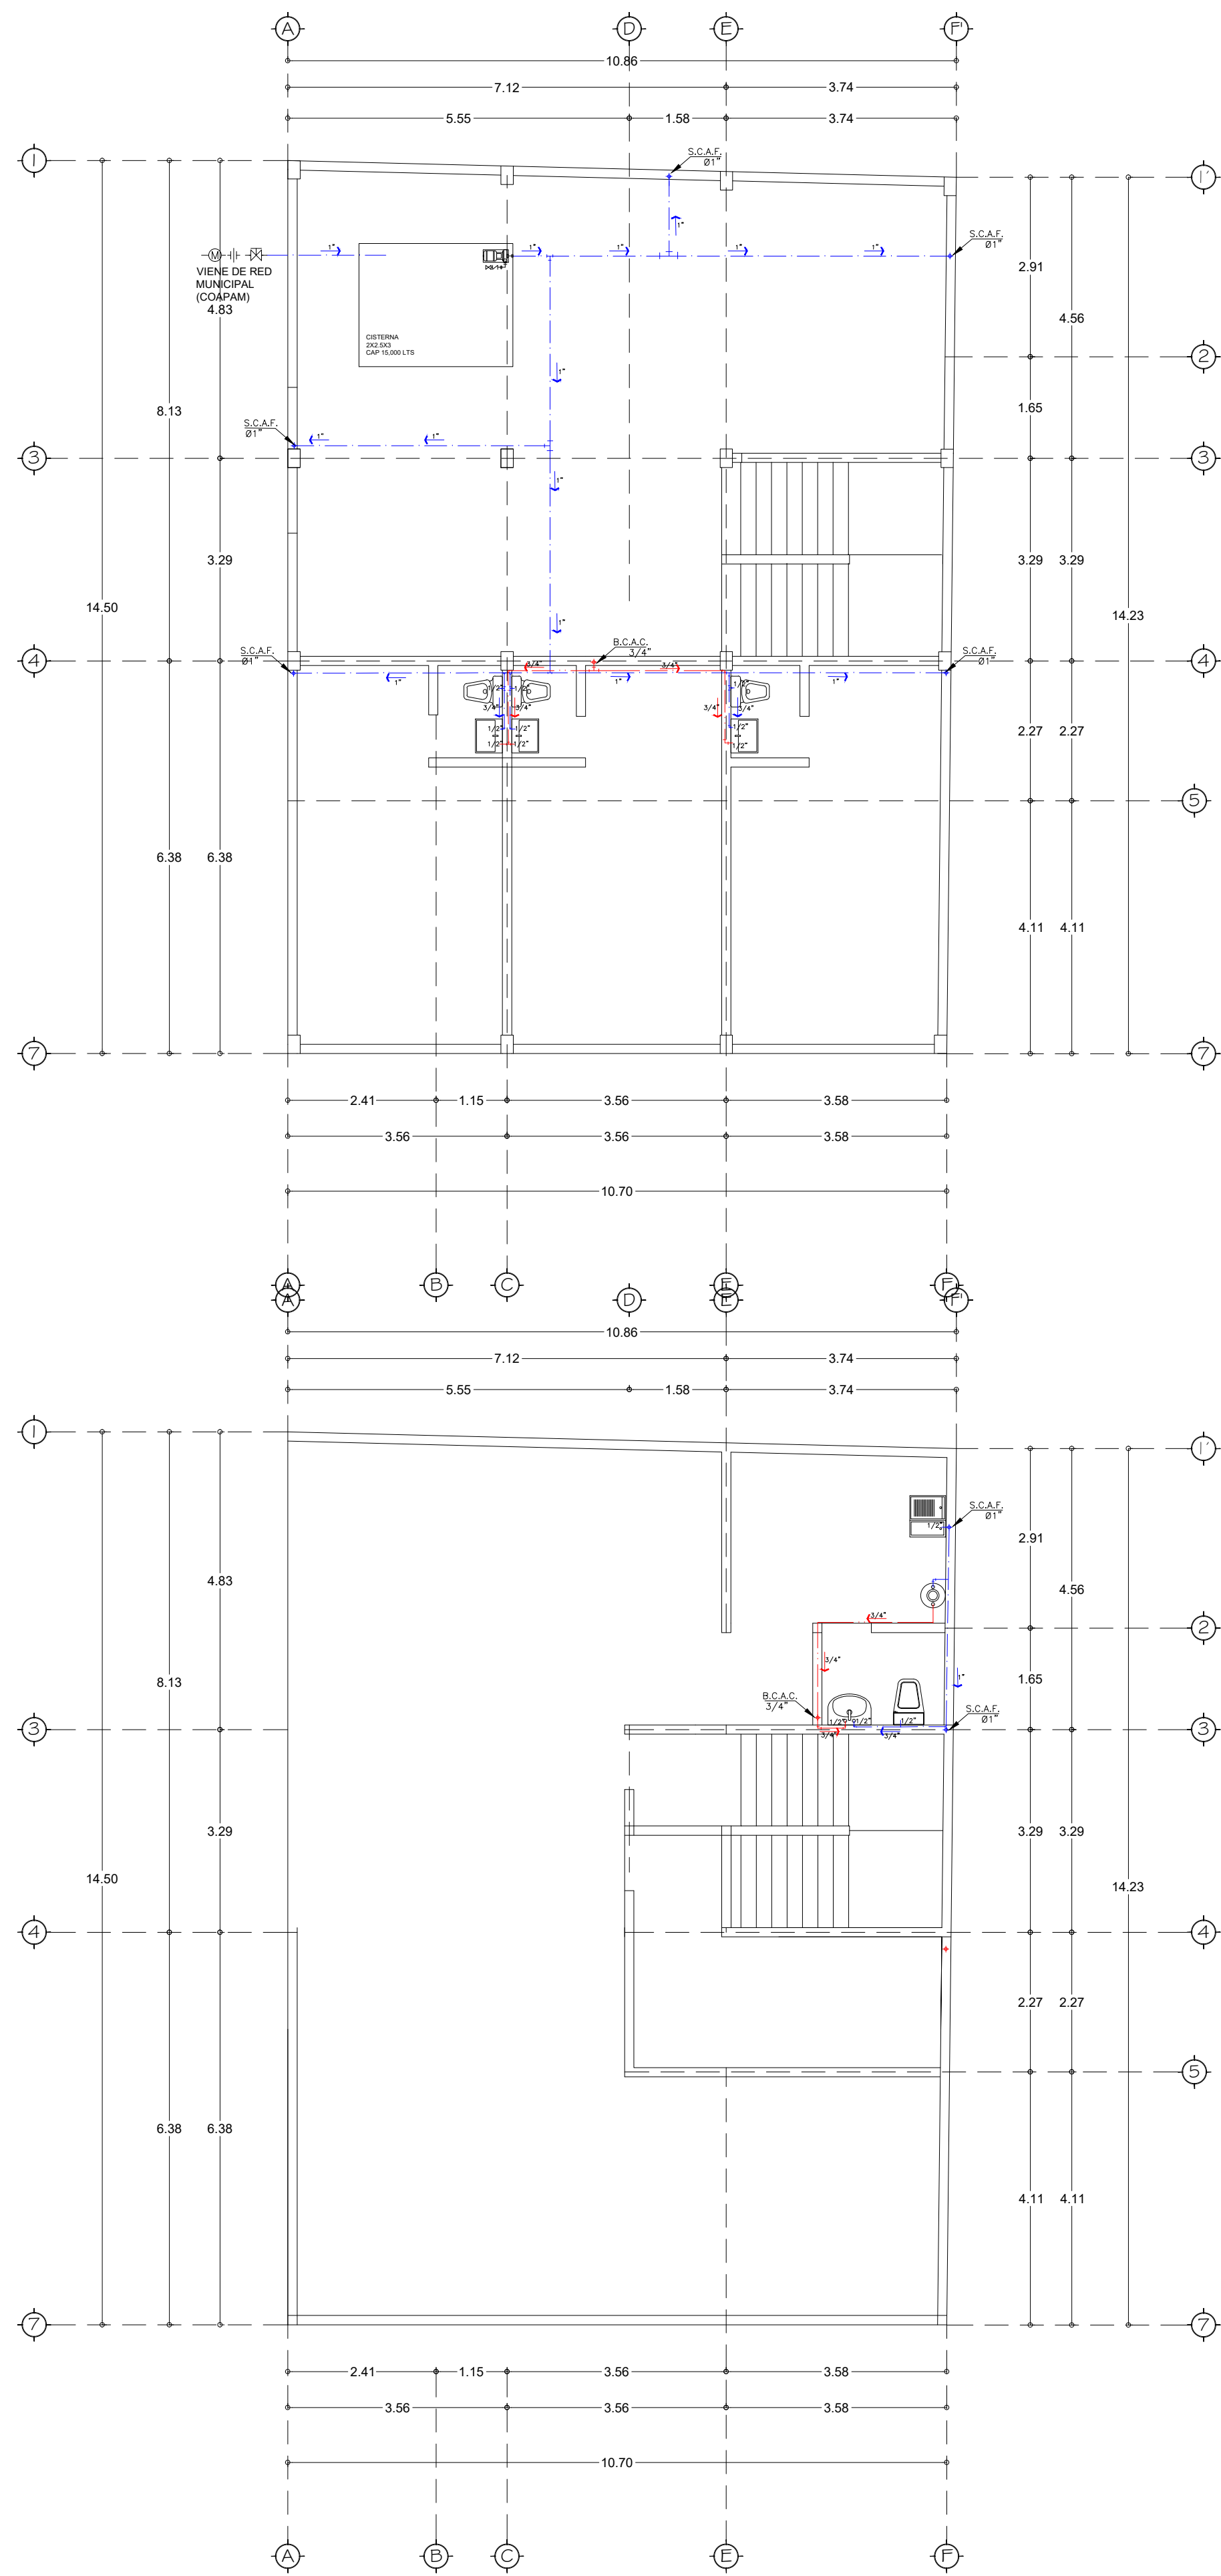

DETALLE DE CISTERNA SIN ESC

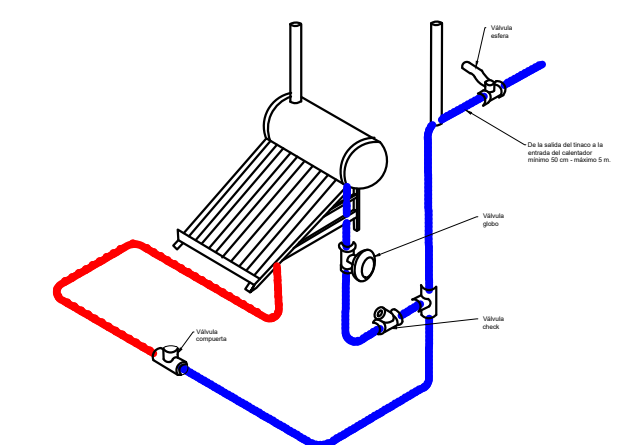

DETALLE DE CALENTADOR SIN ESC