



Mi Universidad

ARQ. JOSE LISANDRO LOPEZ ALFARO

NOMBRE DEL TEMA: PLANO DE CIMENTACION



NOMBRE DE LA MATERIA: DISEÑO V

PARCIAL: II


ARQ. VICTOR MANUEL SANTIAGO GUILLEN

NOMBRE DE LA LICENCIATURA: ARQUITECTURA

7 CUATRIMESTRE

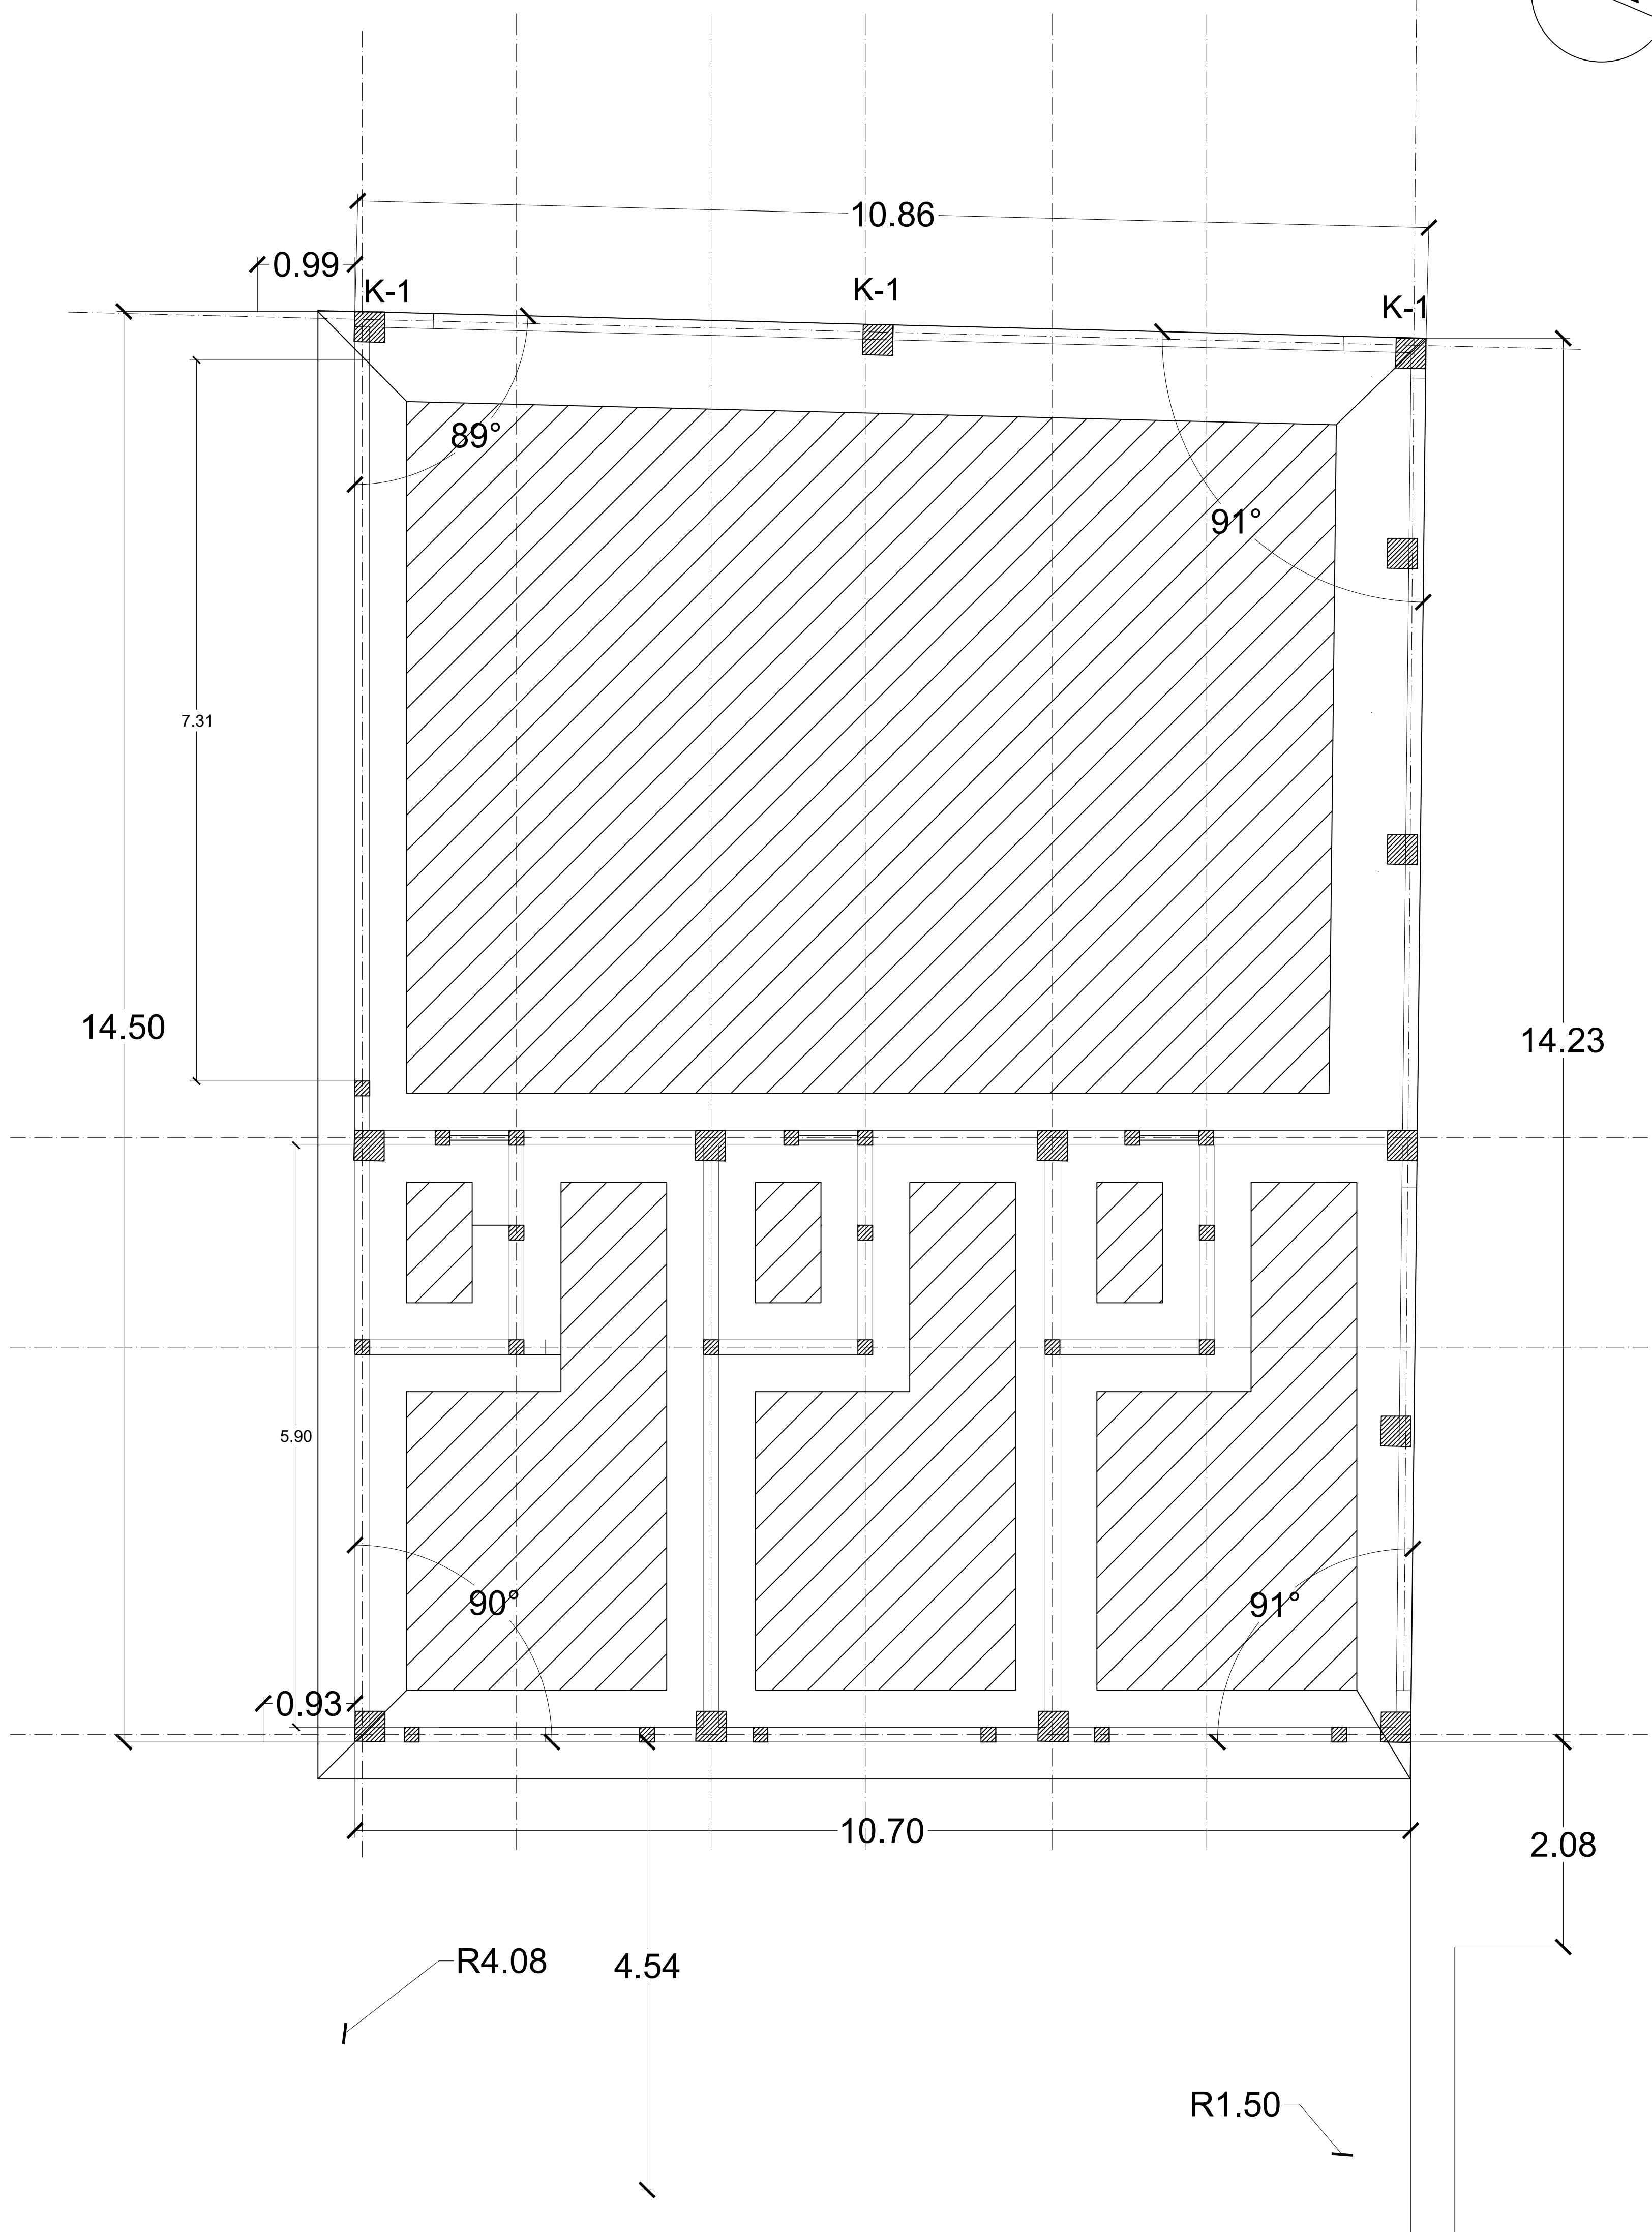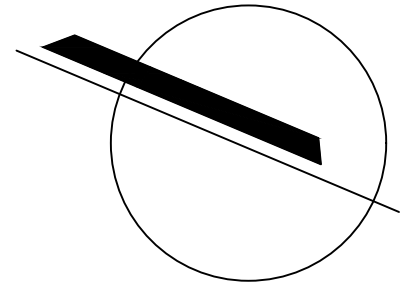

Planta Arquitectónica Baja
Esc. 1:50
ESCALA GRAFICA

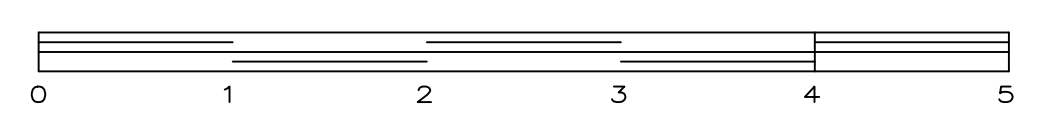

7A AVENIDA