



④ ③ ② ① ①

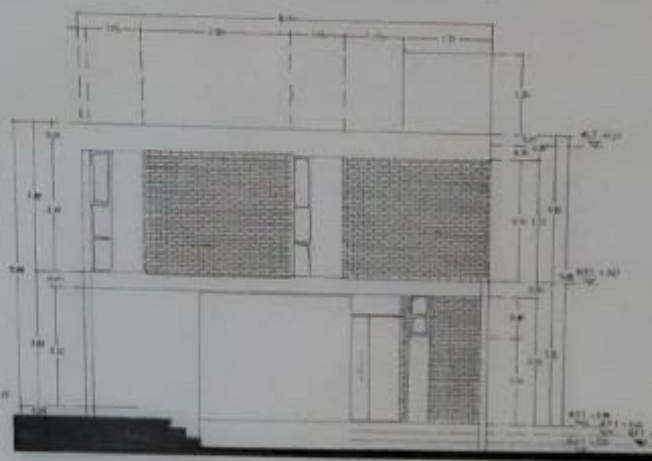

① ② ③ ④




① ② ③ ④

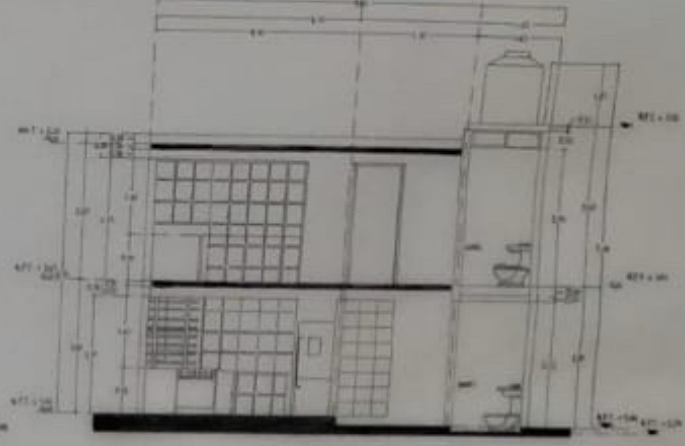


FACHADA POSTERIOR
TPO 134


① ② ③

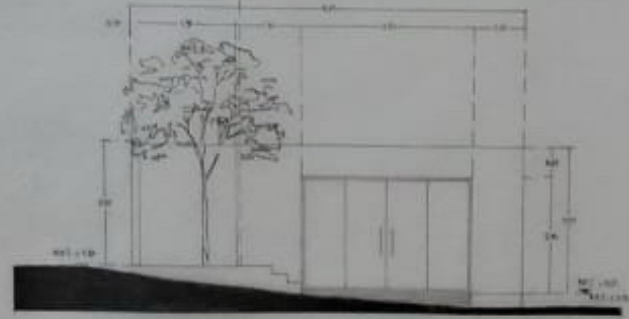


① ② ③ ④ ⑤

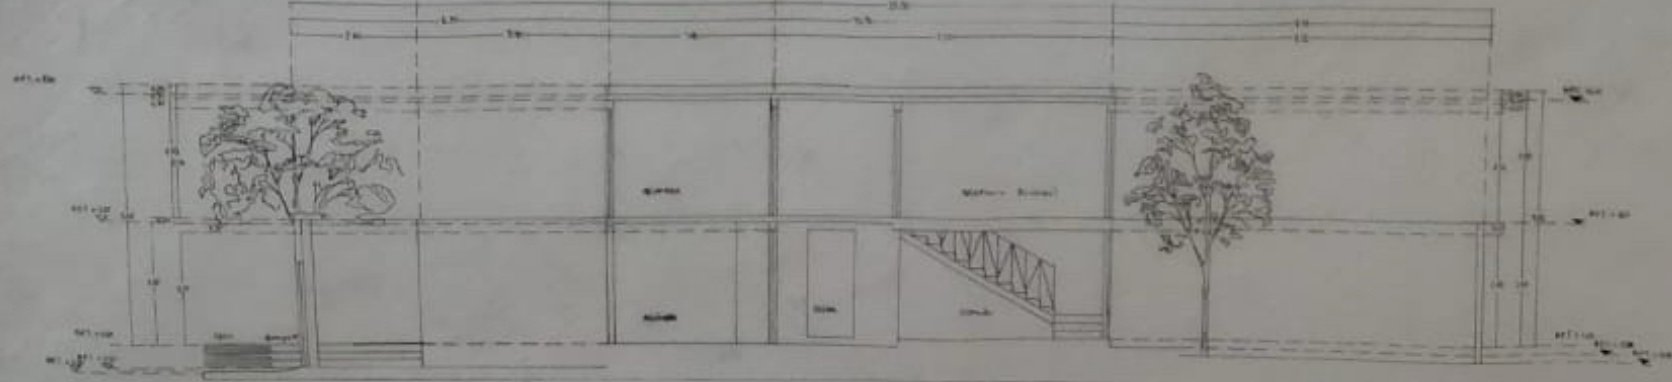


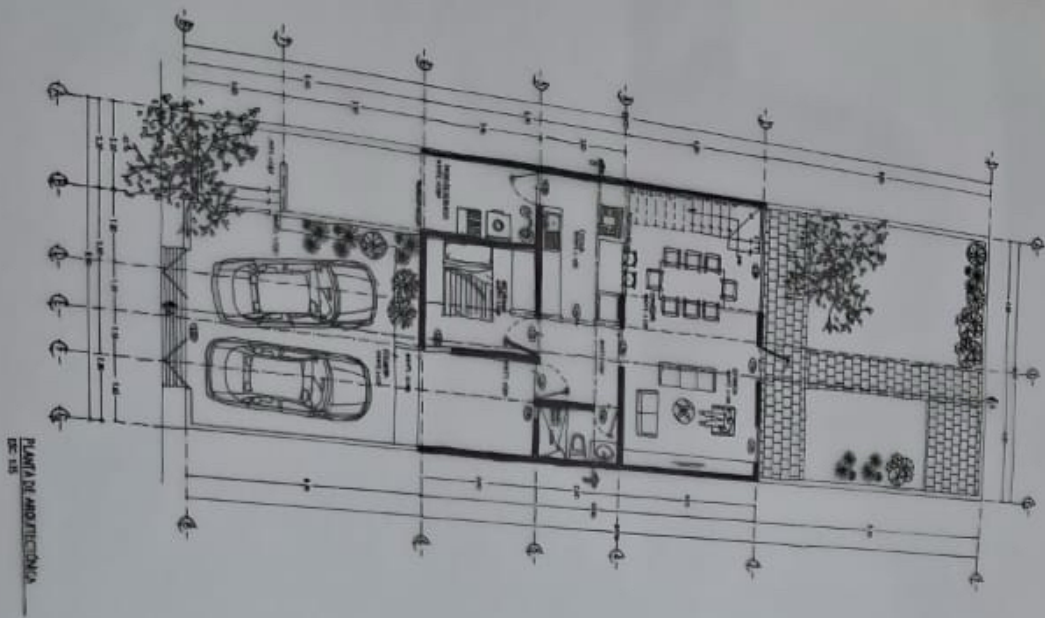


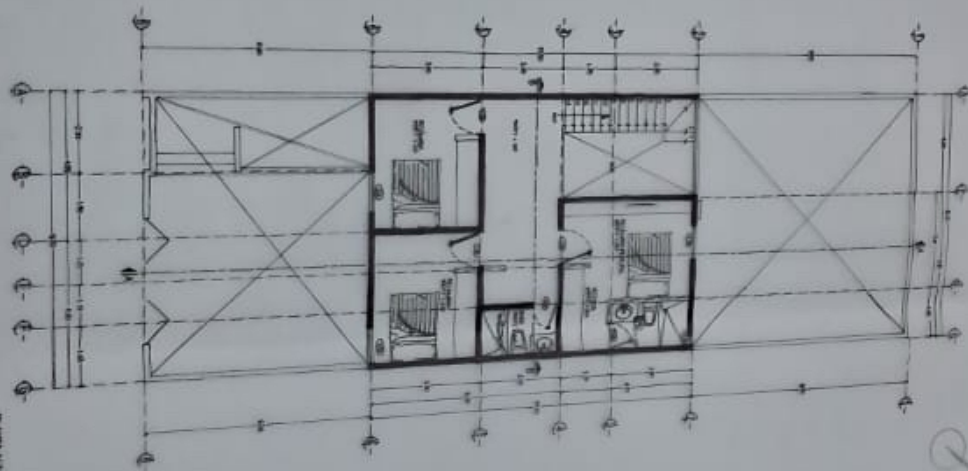


