

LOCALIZACIÓN

SIMBOLOGÍA

SELLOS

DATOS DE LA OBRA

PROYECTO:
CASA HABITACION

DIRECCIÓN:
CALLE SIN NUMERO
LA CUEVA 2A SECCION
COMITAN DE DOMINGUEZ, CHIS.

PROYECTÓ

ANA CRISTELL GÓMEZ RODRÍGUEZ

NOMBRE DEL PLANO:
PLANTAS ARQUITECTONICA

FIRMA:

ESCALA:

1:100


ACOTACIÓN:
METROS

CLAVE A-1

PLANO:

01/02

FECHA: 24/ENERO / 2025

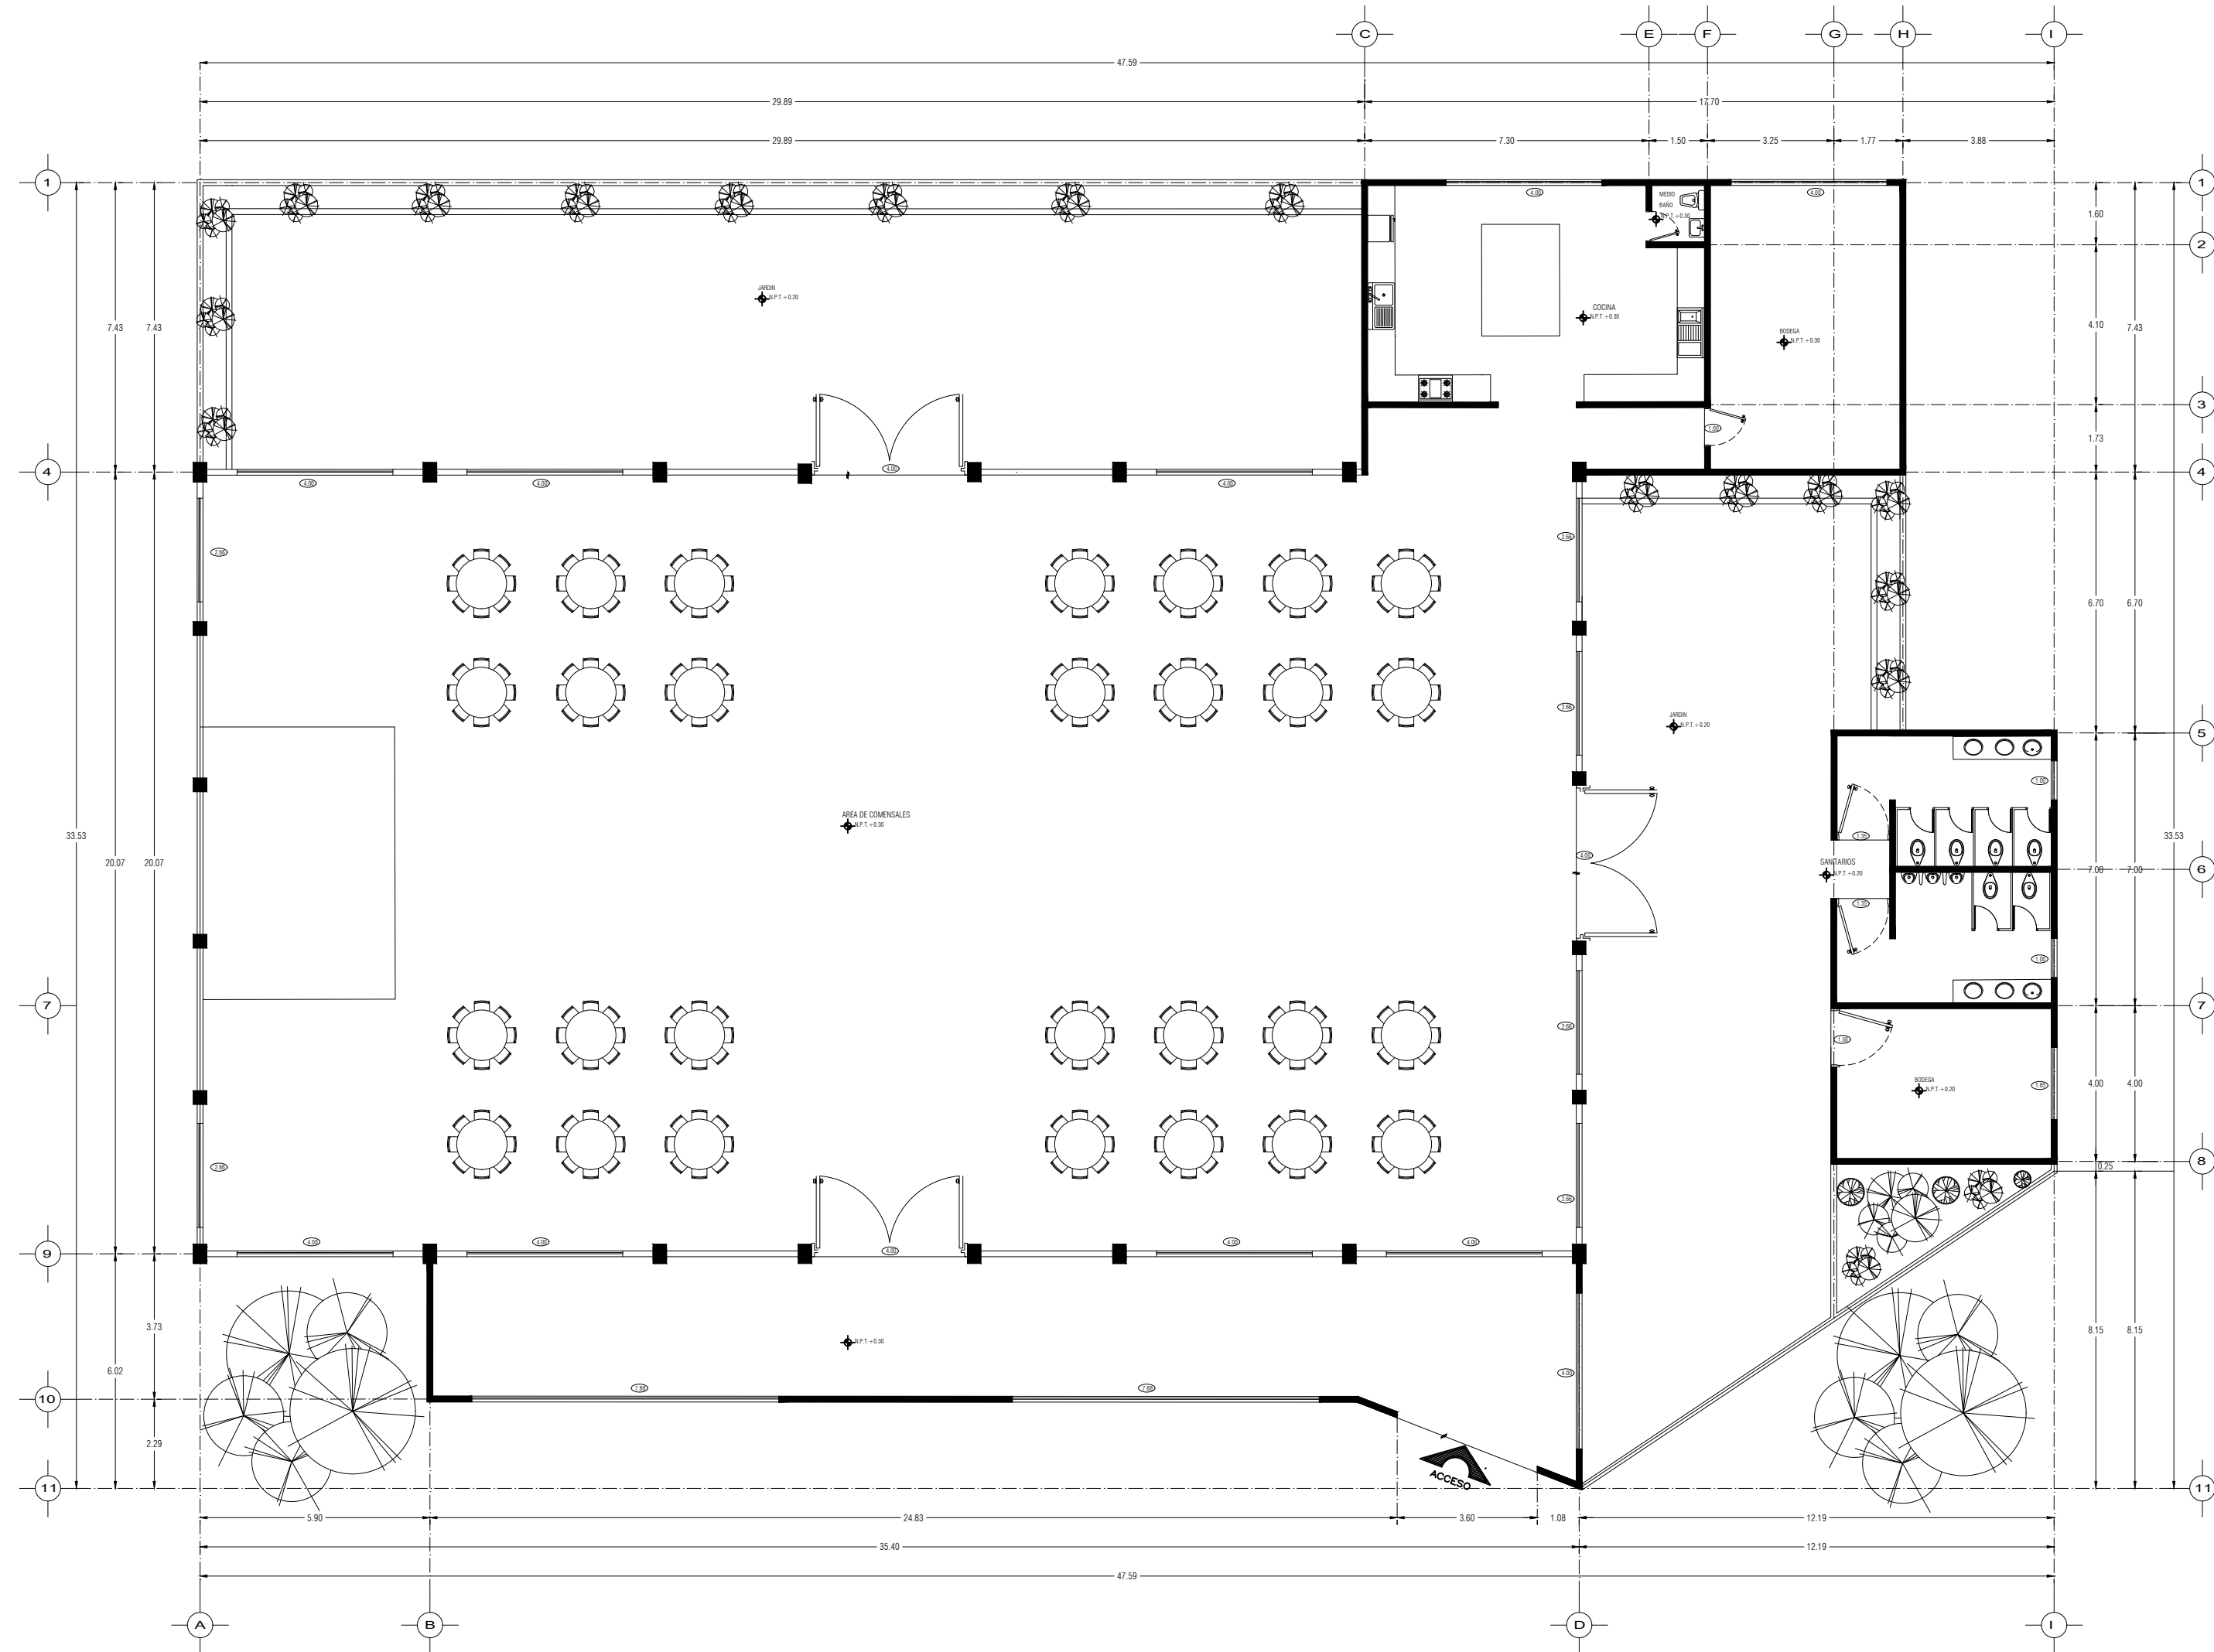

PLANTA ARQUITECTÓNICA

A - 1

Escala _____ 1:000 Acot. _____ Mts.