



*Nombre del tema : Diseño Bioclimatico*

*Parcial : 2*

*Nombre de la Materia: Arquitectura Sustentable*

*Nombre del profesor: Abraham Alfonso Andrade*

*Nombre de la Licenciatura: Arquitectura*

*Nombre de los integrantes:*

*Jorge Alberto Aguilar Lopez*

*Yessica Hernandez Zuñiga*

*Jose Lisandro Lopez Alfaro*

*Jose Amilcar Trejo Hidalgo*

*Frida Lizbeth Resendiz Salazar*

*Isaac Gabriel Aguilar Cano*

*Cuatrimestre: 8vo*












CROQUIS DE LOCALIZACIÓN

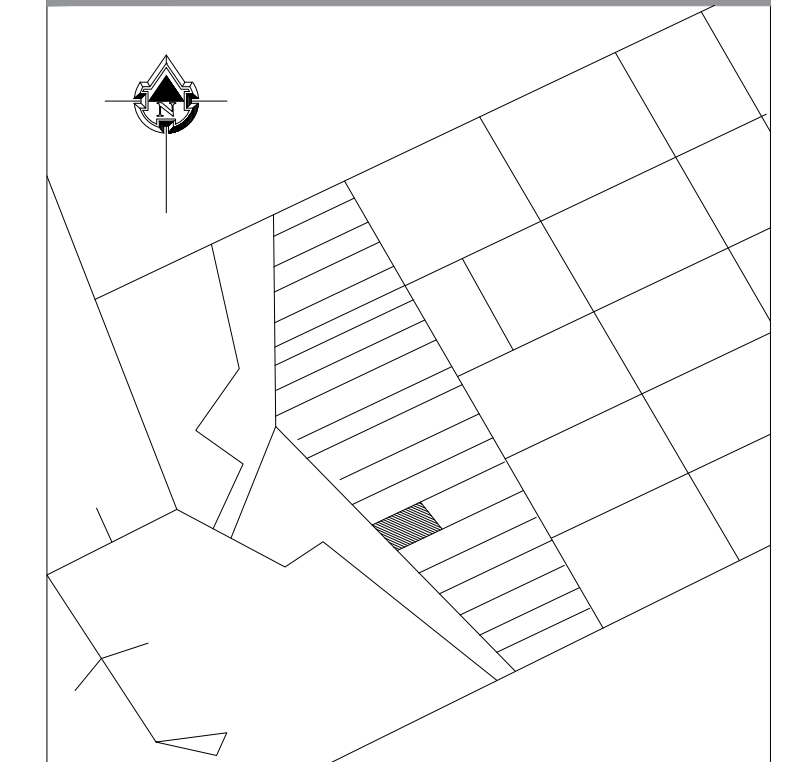

ARQUITECTURA SUSTENTABLE

VICTOR MANUEL SANTIAGO GUILLEN  
ARQUITECTO

## CASA HABITACION

SUPERFICIES

SUPERFICIE DE TERRENO: 154.43m<sup>2</sup>

SUPERFICIE CONSTRUIDA: 126.17m<sup>2</sup>

INTEGRANTES

JOSE LISANDRO LOPEZ ALFARO  
YESSICA HERNANDEZ ZUÑIGA  
FRIDA LIZBETH RESENDIZ SALAZAR  
ISAAC GABRIEL AGUILAR CANO  
JOSE AMILCAR TREJO HIDALGO  
JORGE ALBERTO AGUILAR LOPEZ

PLANO:

PLANTA ARQUITECTONICA ALTA

ESCALA:

1.150


METROS

PLANO:

02  
02


CLAVE:

A-02

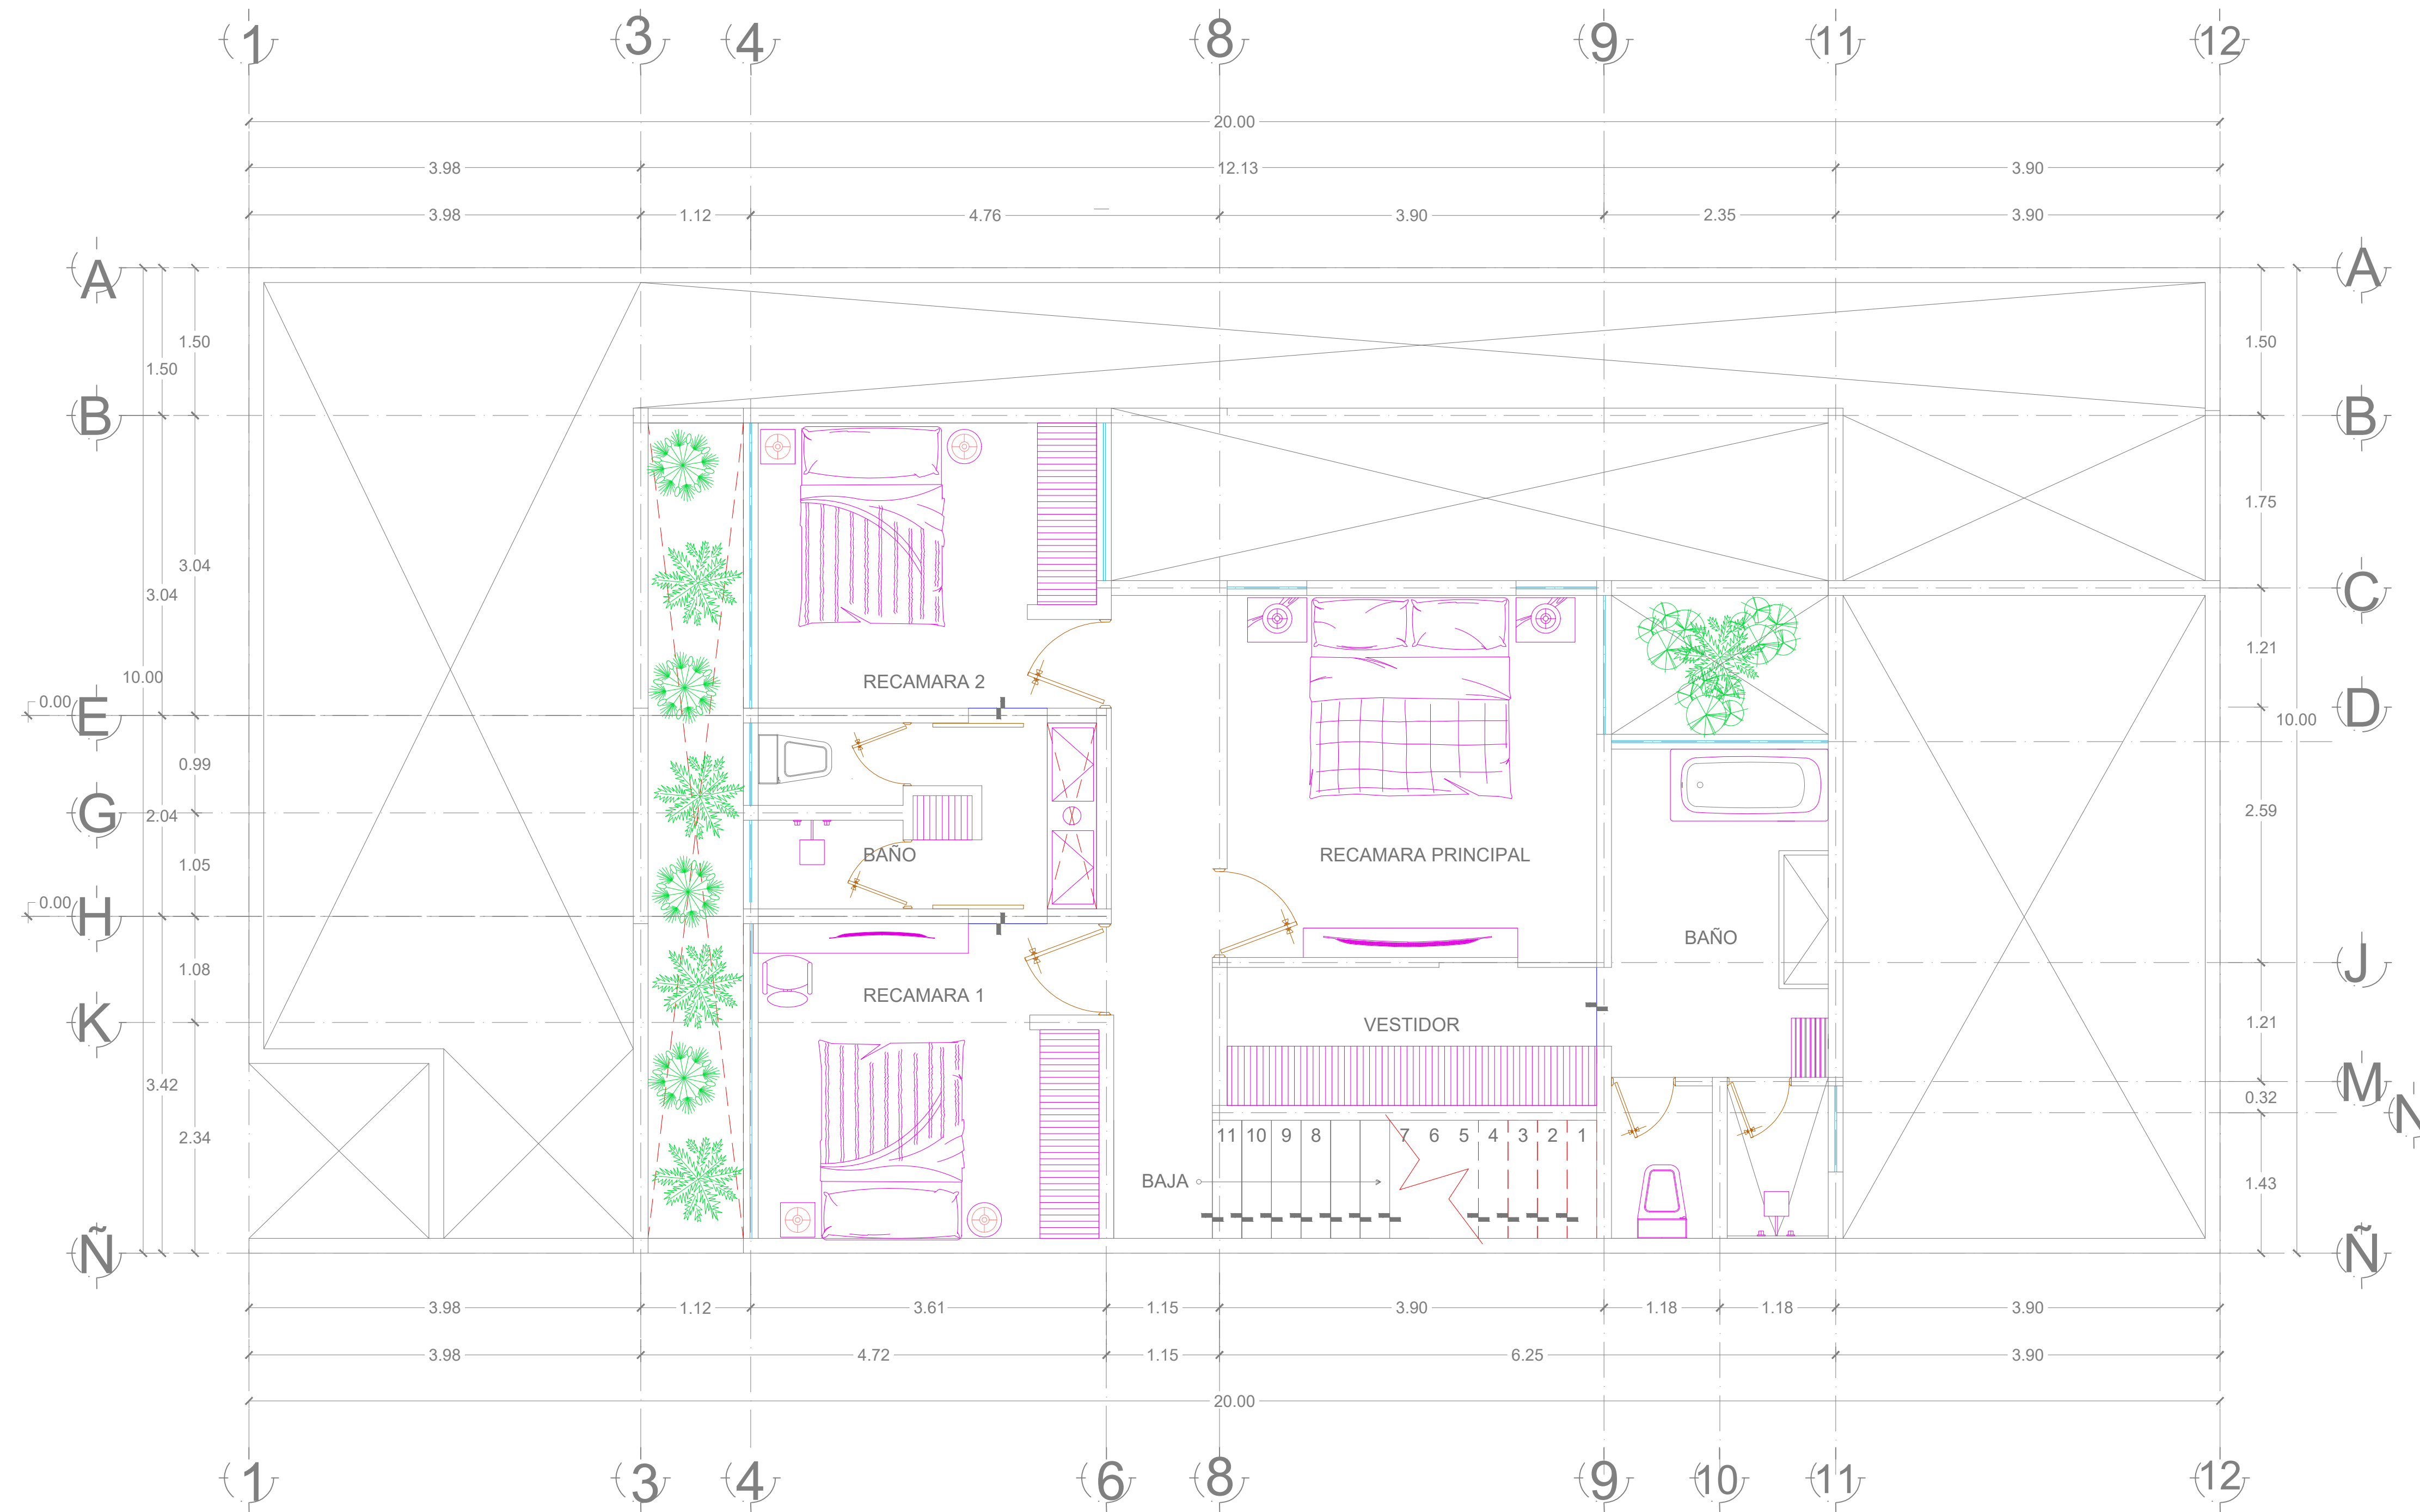

PLANTA ARQUITECTONICA PLANTA ALTA  
ESC: 1:50

CROQUIS DE LOCALIZACIÓN

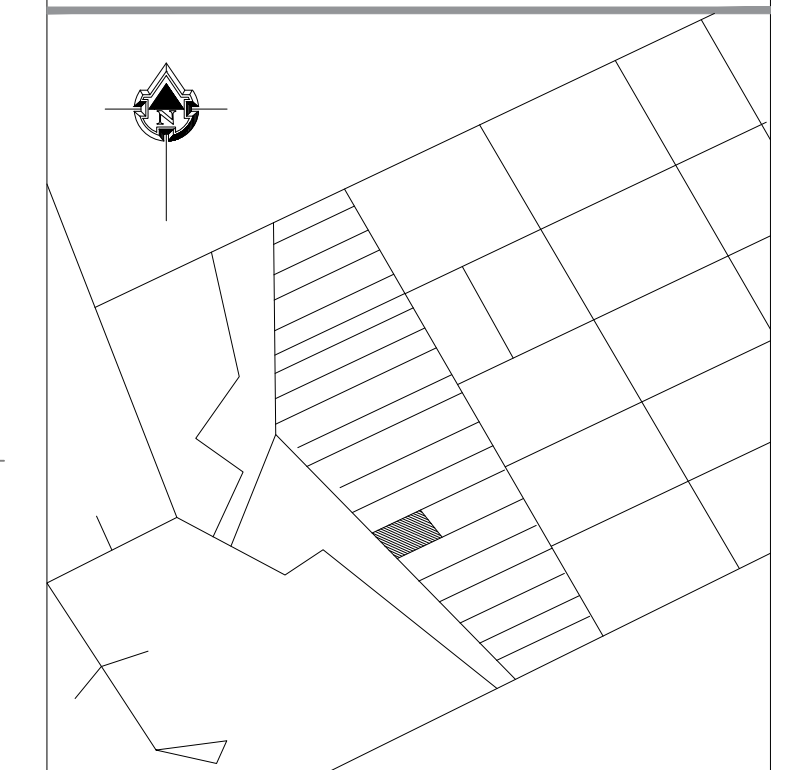

ARQUITECTURA SUSTENTABLE

VICTOR MANUEL SANTIAGO GUILLEN  
ARQUITECTO

## CASA HABITACION

SUPERFICIES

SUPERFICIE DE TERRENO: 154.43m<sup>2</sup>  
SUPERFICIE CONSTRUIDA: 126.17m<sup>2</sup>

INTEGRANTES

JOSE LISANDRO LOPEZ ALFARO  
YESSICA HERNANDEZ ZUÑIGA  
FRIDA LIZBETH RESENDIZ SALAZAR  
ISAAC GABRIEL AGUILAR CANO  
JOSE AMILCAR TREJO HIDALGO  
JORGE ALBERTO AGUILAR LOPEZ

PLANO:

PLANTA ARQUITECTONICA BAJA


ESCALA:  
1.150

METROS

PLANO:  
01  
02

CLAVE:

A-01

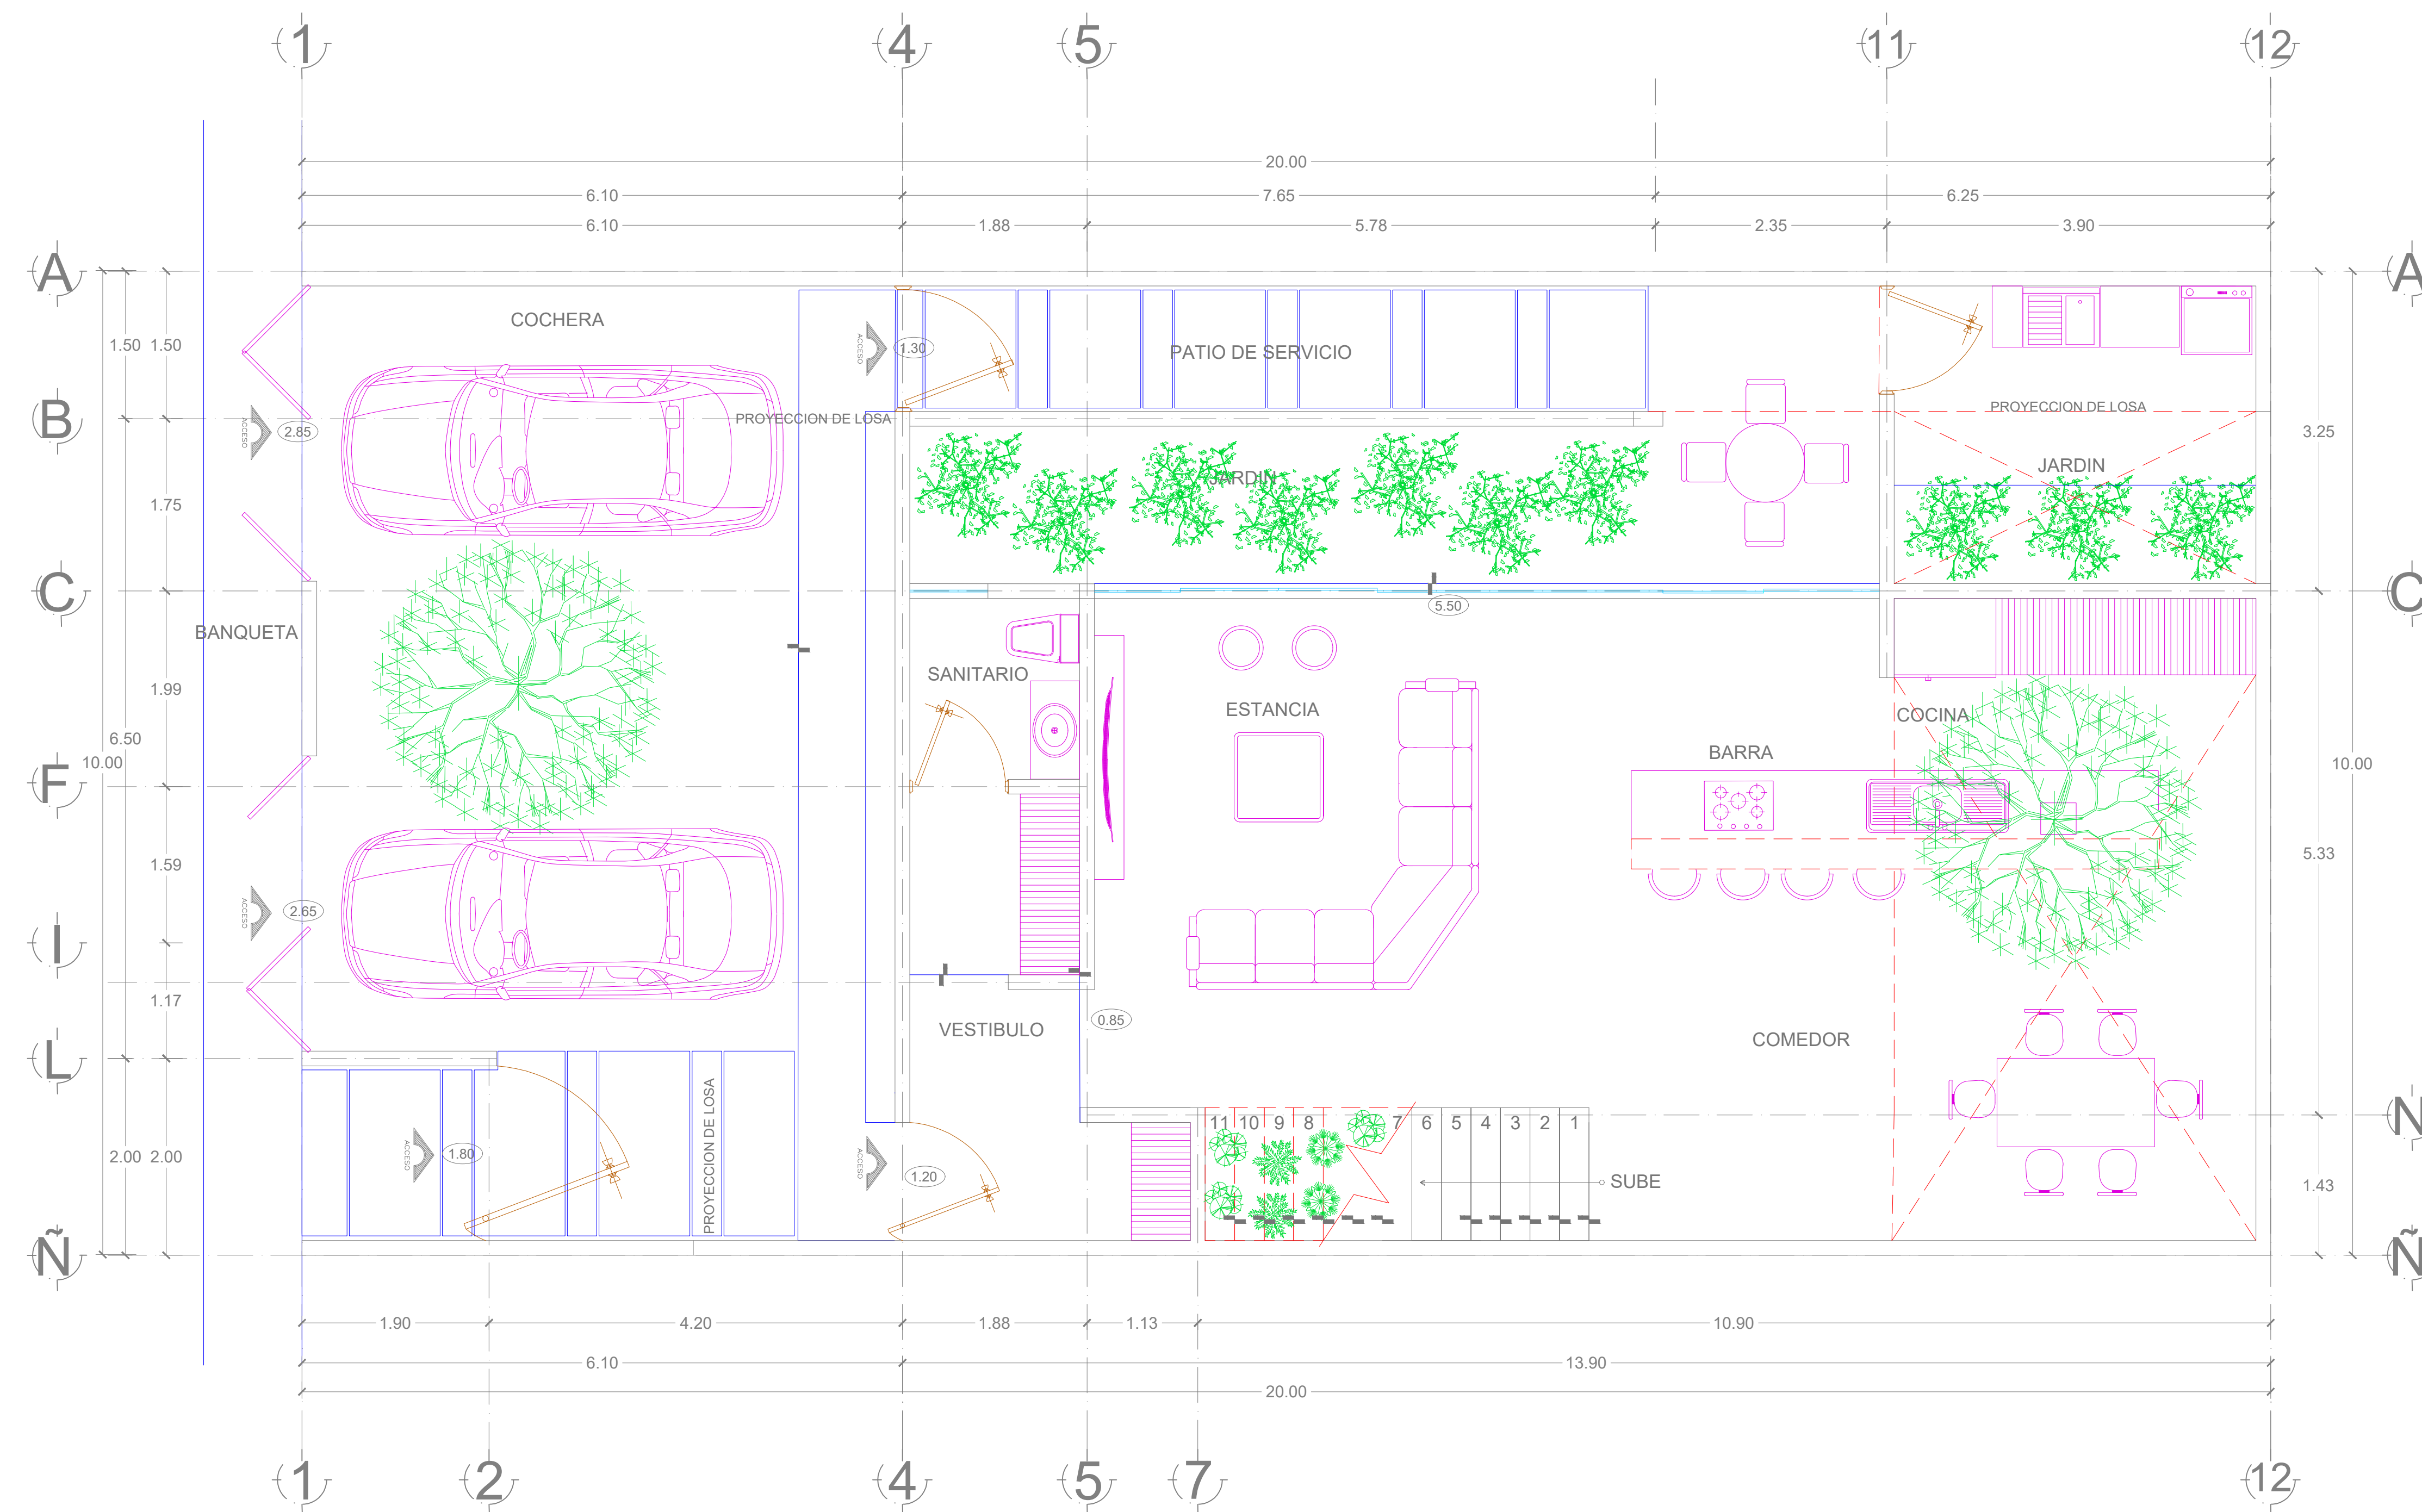

PLANTA ARQUITECTONICA PLANTA BAJA  
ESC: 1:50