



Gael Federico López Ochoa
Jarib Jahziel Hernández Toledo
Iber Emanuel Vázquez Arguello
Pablo Daniel Castro Herrera
Gabino Trujill

Arq. Víctor Manuel Santiago

Taller Integral de Arquitectura

Lamina de Investigación

Octavo Cuatrimestre


Terminal de corto recorrido

Problemática:

- La ausencia de una centralización provoca una fragmentación del servicio de transporte público
- La falta de regulación y control en el transporte público puede propiciar la operación de vehículos en mal estado y la presencia de conductores informales
- Los pasajeros se ven obligados a abordar y descender en paradas improvisadas




Croquis

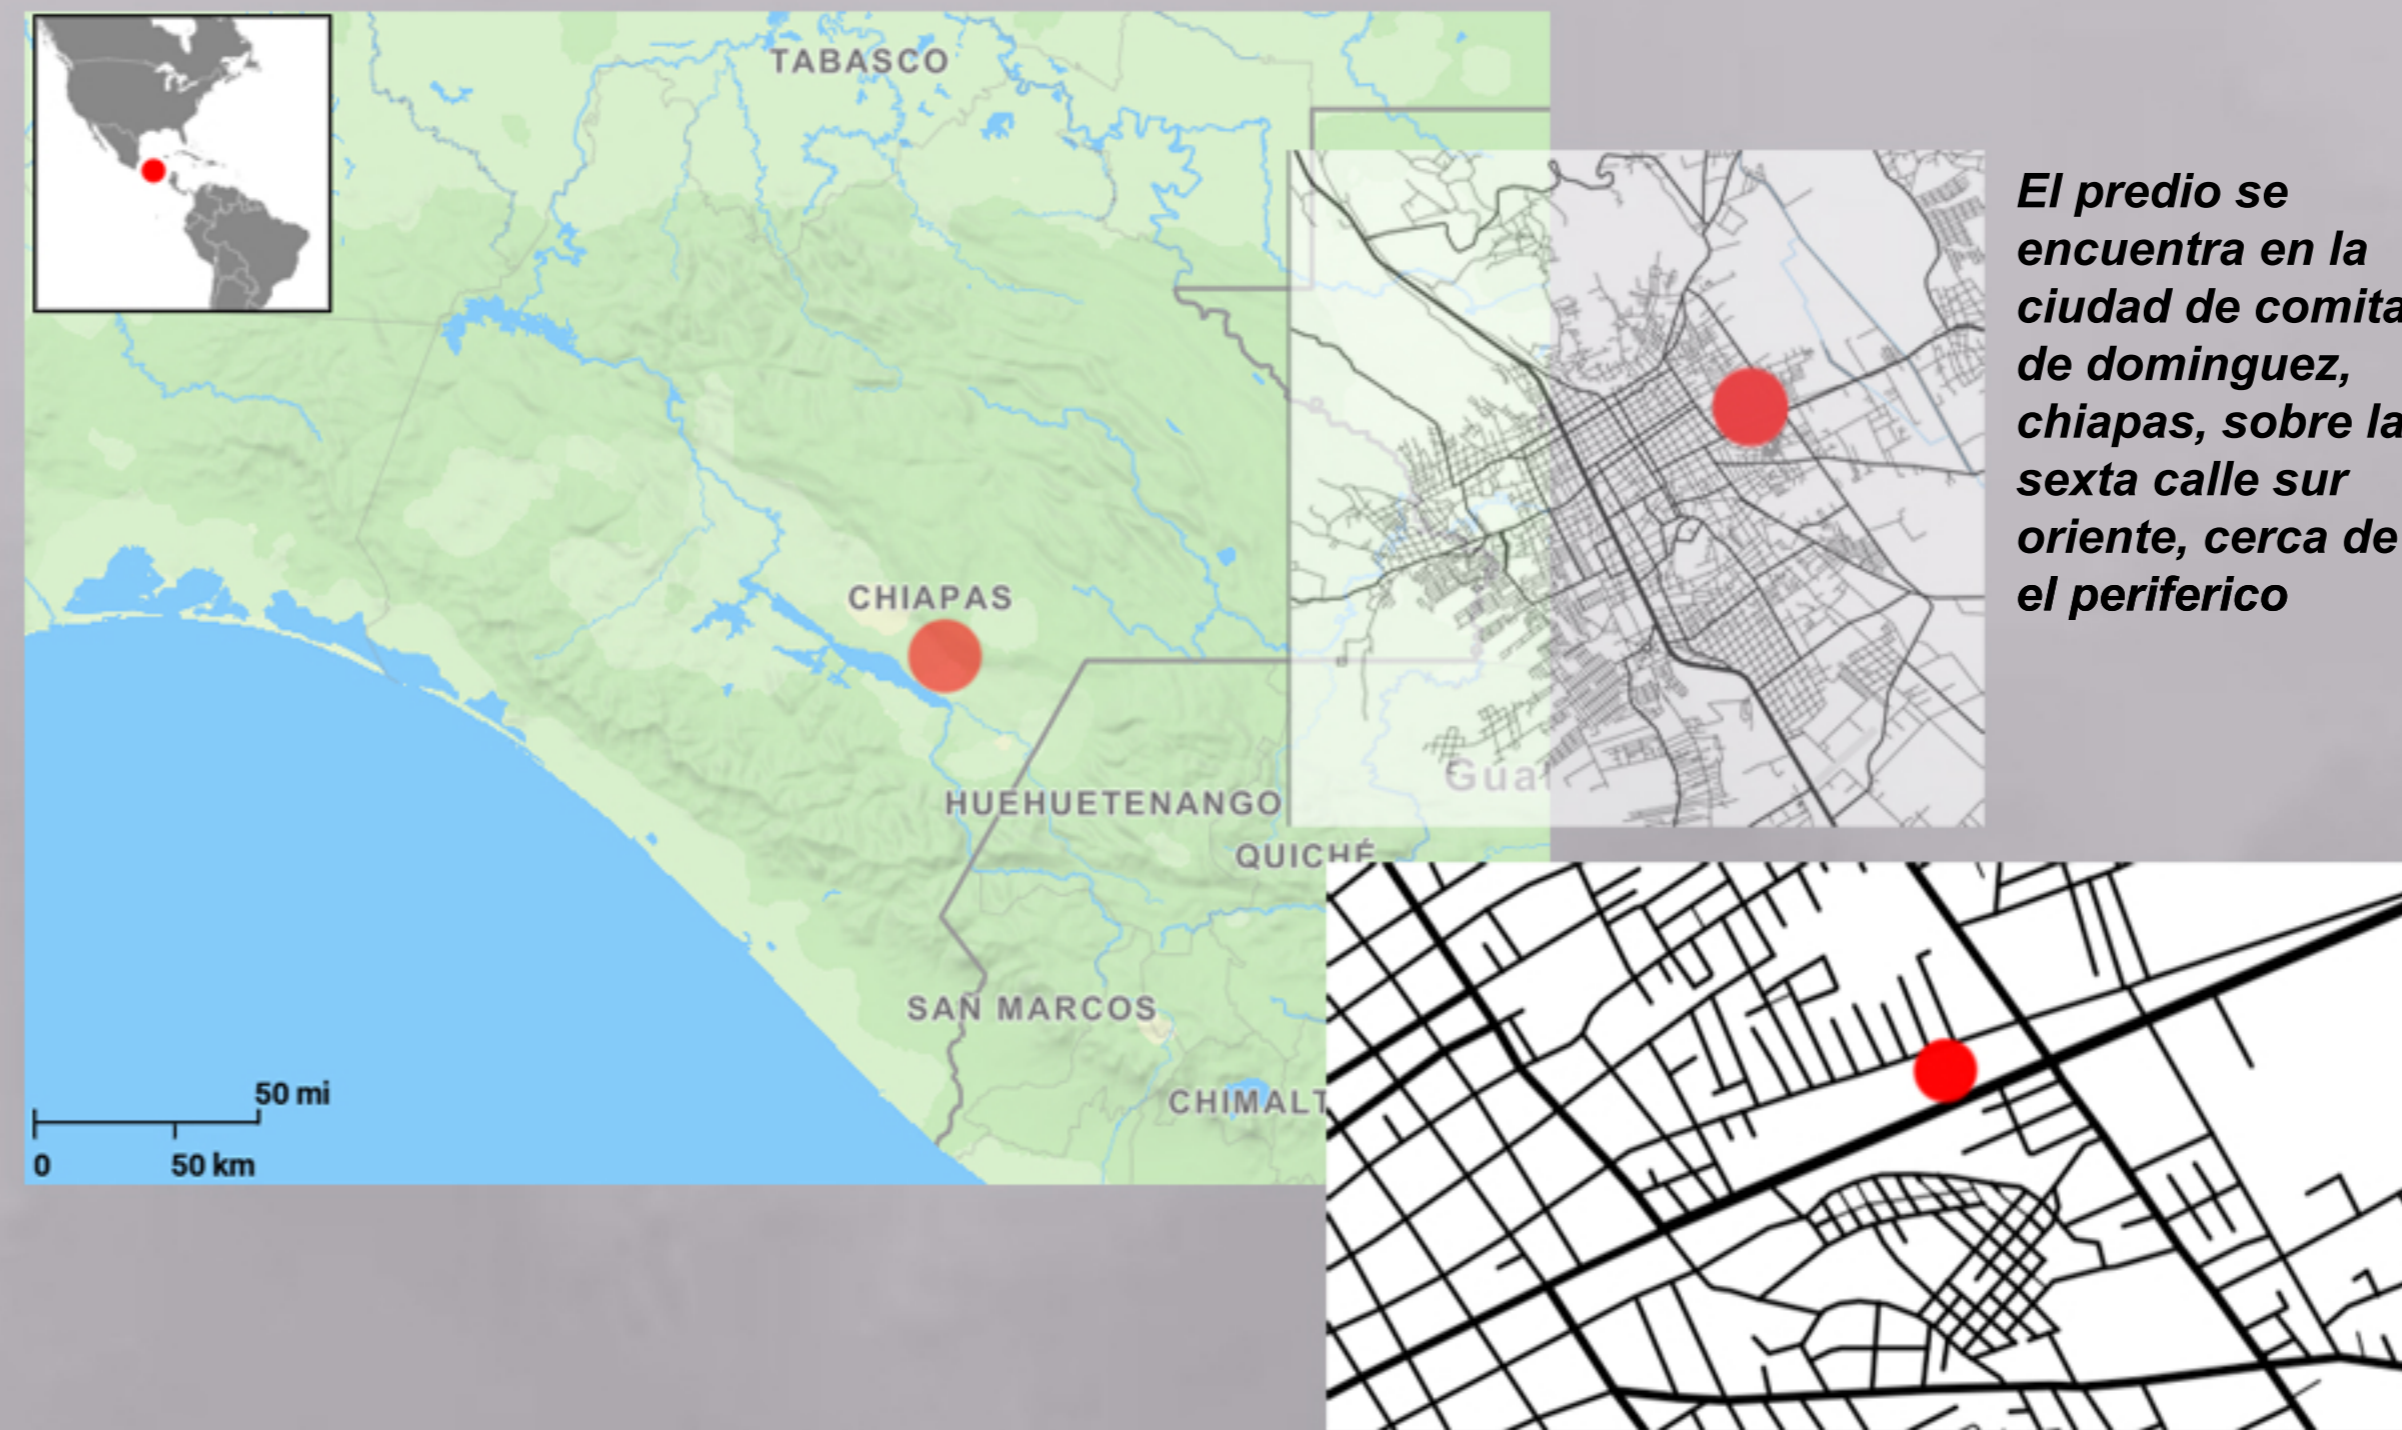


El predio se encuentra en la ciudad de comitan, chiapas, sobre la sexta calle sur oriente, cerca de el periferico

Estrategias de diseño

* Se utilizara una estructura metalica

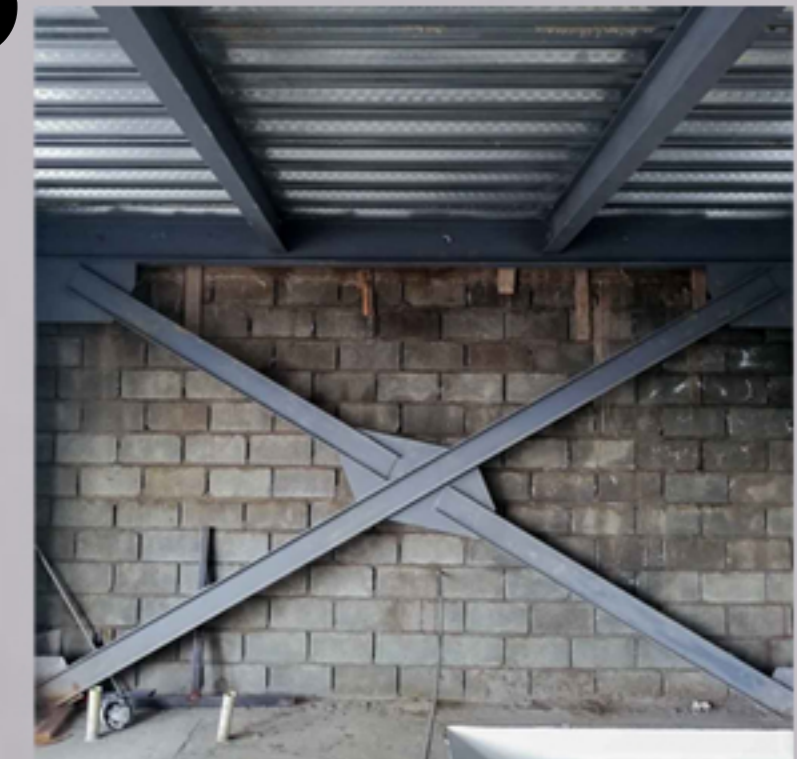


* Se opto por una techumbre de tridilosa

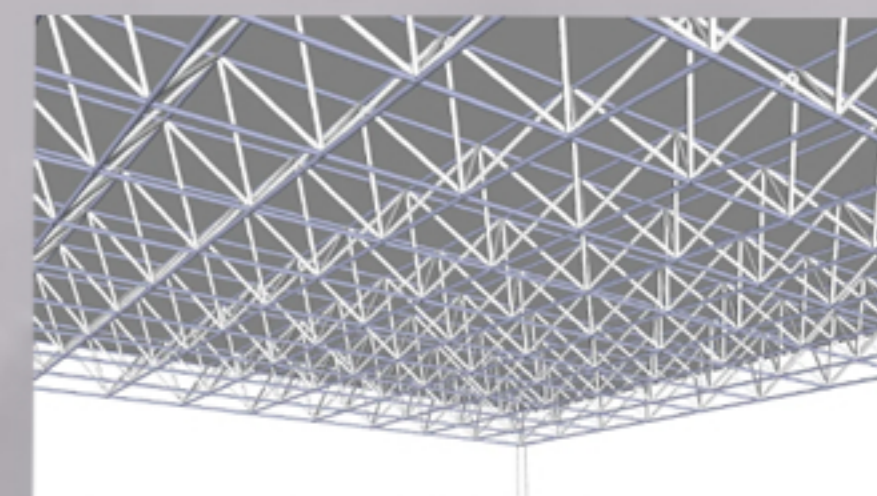


* Habra un carril de desaceleracion para el ingreso a la terminal



* Por medio de una ventilacion cruzada y de la misma techumbre se propone climatizar el edificio

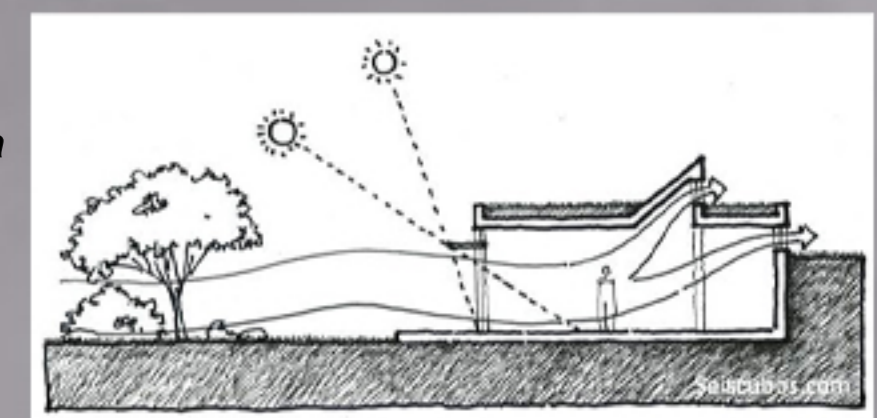

Diagrama

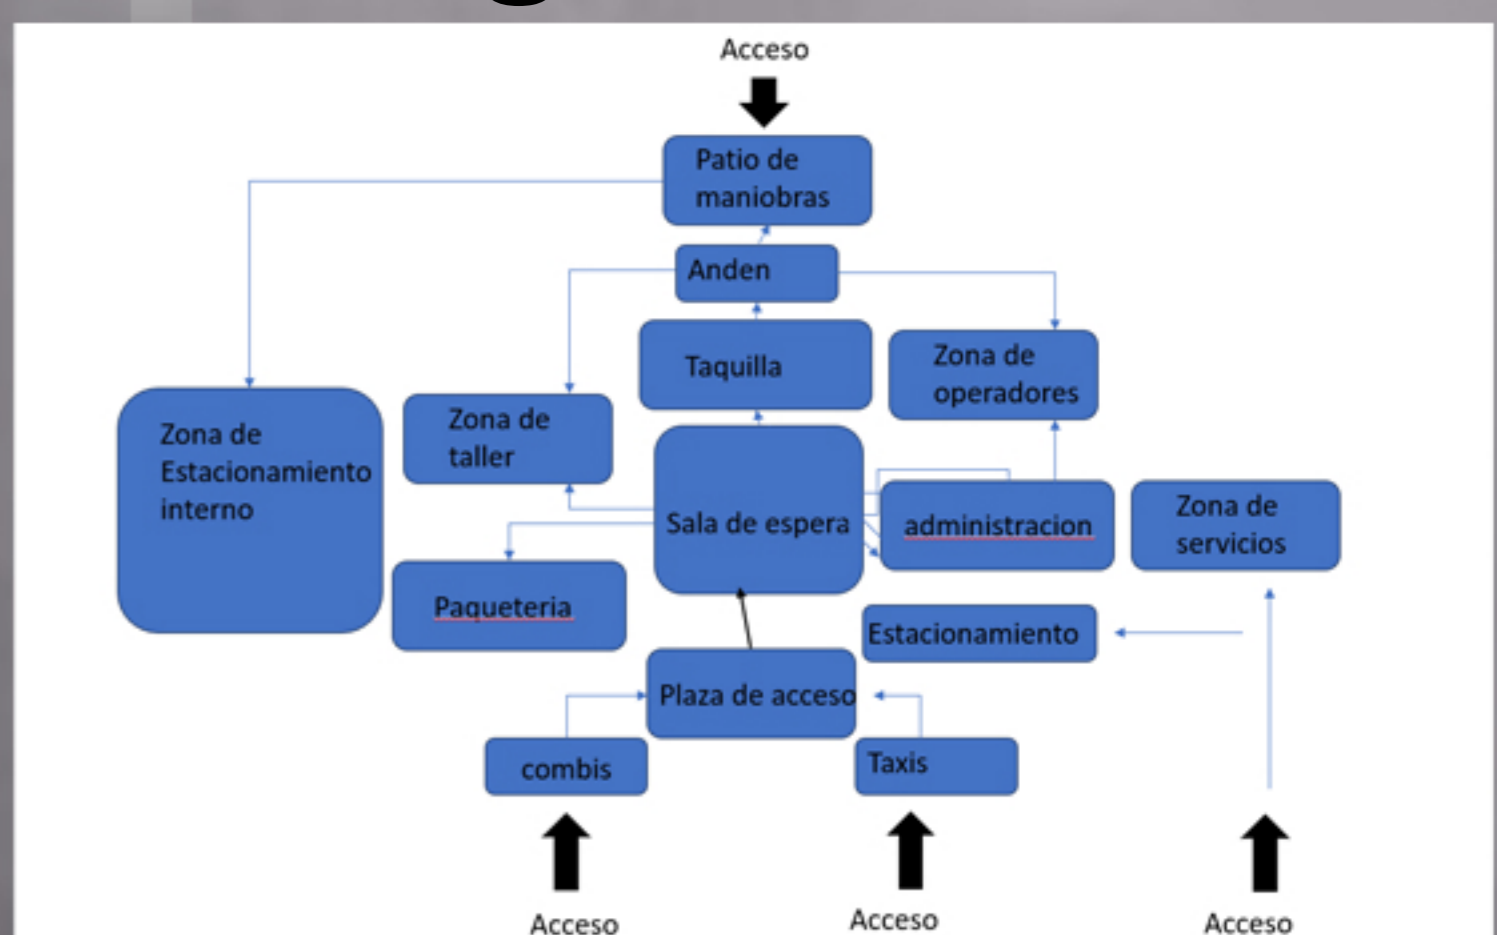

Programa arquitectonico

Zona de recepción y atención		
Espacio	Mobiliario	Área (m ²)
Estacionamiento	Cañón para autos	Libre
Plaza de acceso	Área peatonal, andén, escalinatas	Libre
Envíos y paquetería	Mostrador, sillas, anaqueles	36.00
Cubículo información	Mostrador, sillas	3.00
Vestibulo general		Libre
Taquillas	Mesa de apoyo, sillas, archivero, computadora	6.00
Sala de salidas	Asiento por pasajero	2.00
Andén de abordate	Por cañón	44.00
Cubículo control	Mostrador, sillas	2.25
Sala de llegadas	Asientos	Libre
Guardaequipaje	Mostrador, sillas	12.00
Local de equipaje	Mostrador, sillas, anaqueles	12.00
Taxis	Mostrador, sillas, anaqueles, computadora	2.00
Sitio de taxis	Cañón automóvil	Libre
Sanitarios hombres y mujeres	Lavabos, mingitorios, excusados (mínimo)	16.00

Zona de comedor		
Espacio	Mobiliario	Área (m ²)
Andén de descarga		Libre
Cocinas	Estufa, refrigeración, anaquel	30.00
Área comensales	Mesa, sillas, barra de servicio	240.00
Castilleros	Bancas, lavabos, excusados, mingitorios	18.00
Sanitarios	Lavabos, mingitorios, excusados	16.00

Zona administrativa		
Espacio	Mobiliario	Área (m ²)
Sanitarios hombres y mujeres	Excusados, lavabo mingitorio	8.00
Privado gerente	Escritorio, sillas	9.00
Privado subgerente	Sillones (mínimo por oficina)	9.00
Mesa de juntas	Mesas y sillas	15.00
Centraloría y pagos	Escritorio, sillas	18.00

Zona de autobuses		
Espacio	Mobiliario	Área (m ²)
Sanitarios hombres y mujeres	Excusados, lavabo mingitorio	8.00
Aseta de control	Mostrador, sillas	4.00
Atio de maniobras		Libre
Estacionamiento	Cañón autobús (4x12/cañón)	48.00
aller mecánico	Equipo y herramienta mecánica	50.00
Sanitarios	Lavabos, excusados, mingitorios	8.00

Zona de operadores		
Espacio	Mobiliario	Área (m ²)
ubiculo de control	Mostrador, sillas	4.00
ala de descanso	Sillones	9.00
ormitorios	Camas, burós y guarda ropa	20.00
años y vestidores	Lavabos, excusados, mingitorios y regaderas	18.00

Zona de talleres		
Espacio	Mobiliario	Área (m ²)
Cubículo control	Mostrador, sillas	2.00
Reloj checador	Reloj checador	1.50
Zona de trabajo	Herramienta, refacciones y equipo	70.00
Comedor empleados	Estufa, fregaderos, mesas de apoyo	56.00
Baños y vestidores	Lavabos, excusados, mingitorios y regaderas	18.00

Analisis del area

