



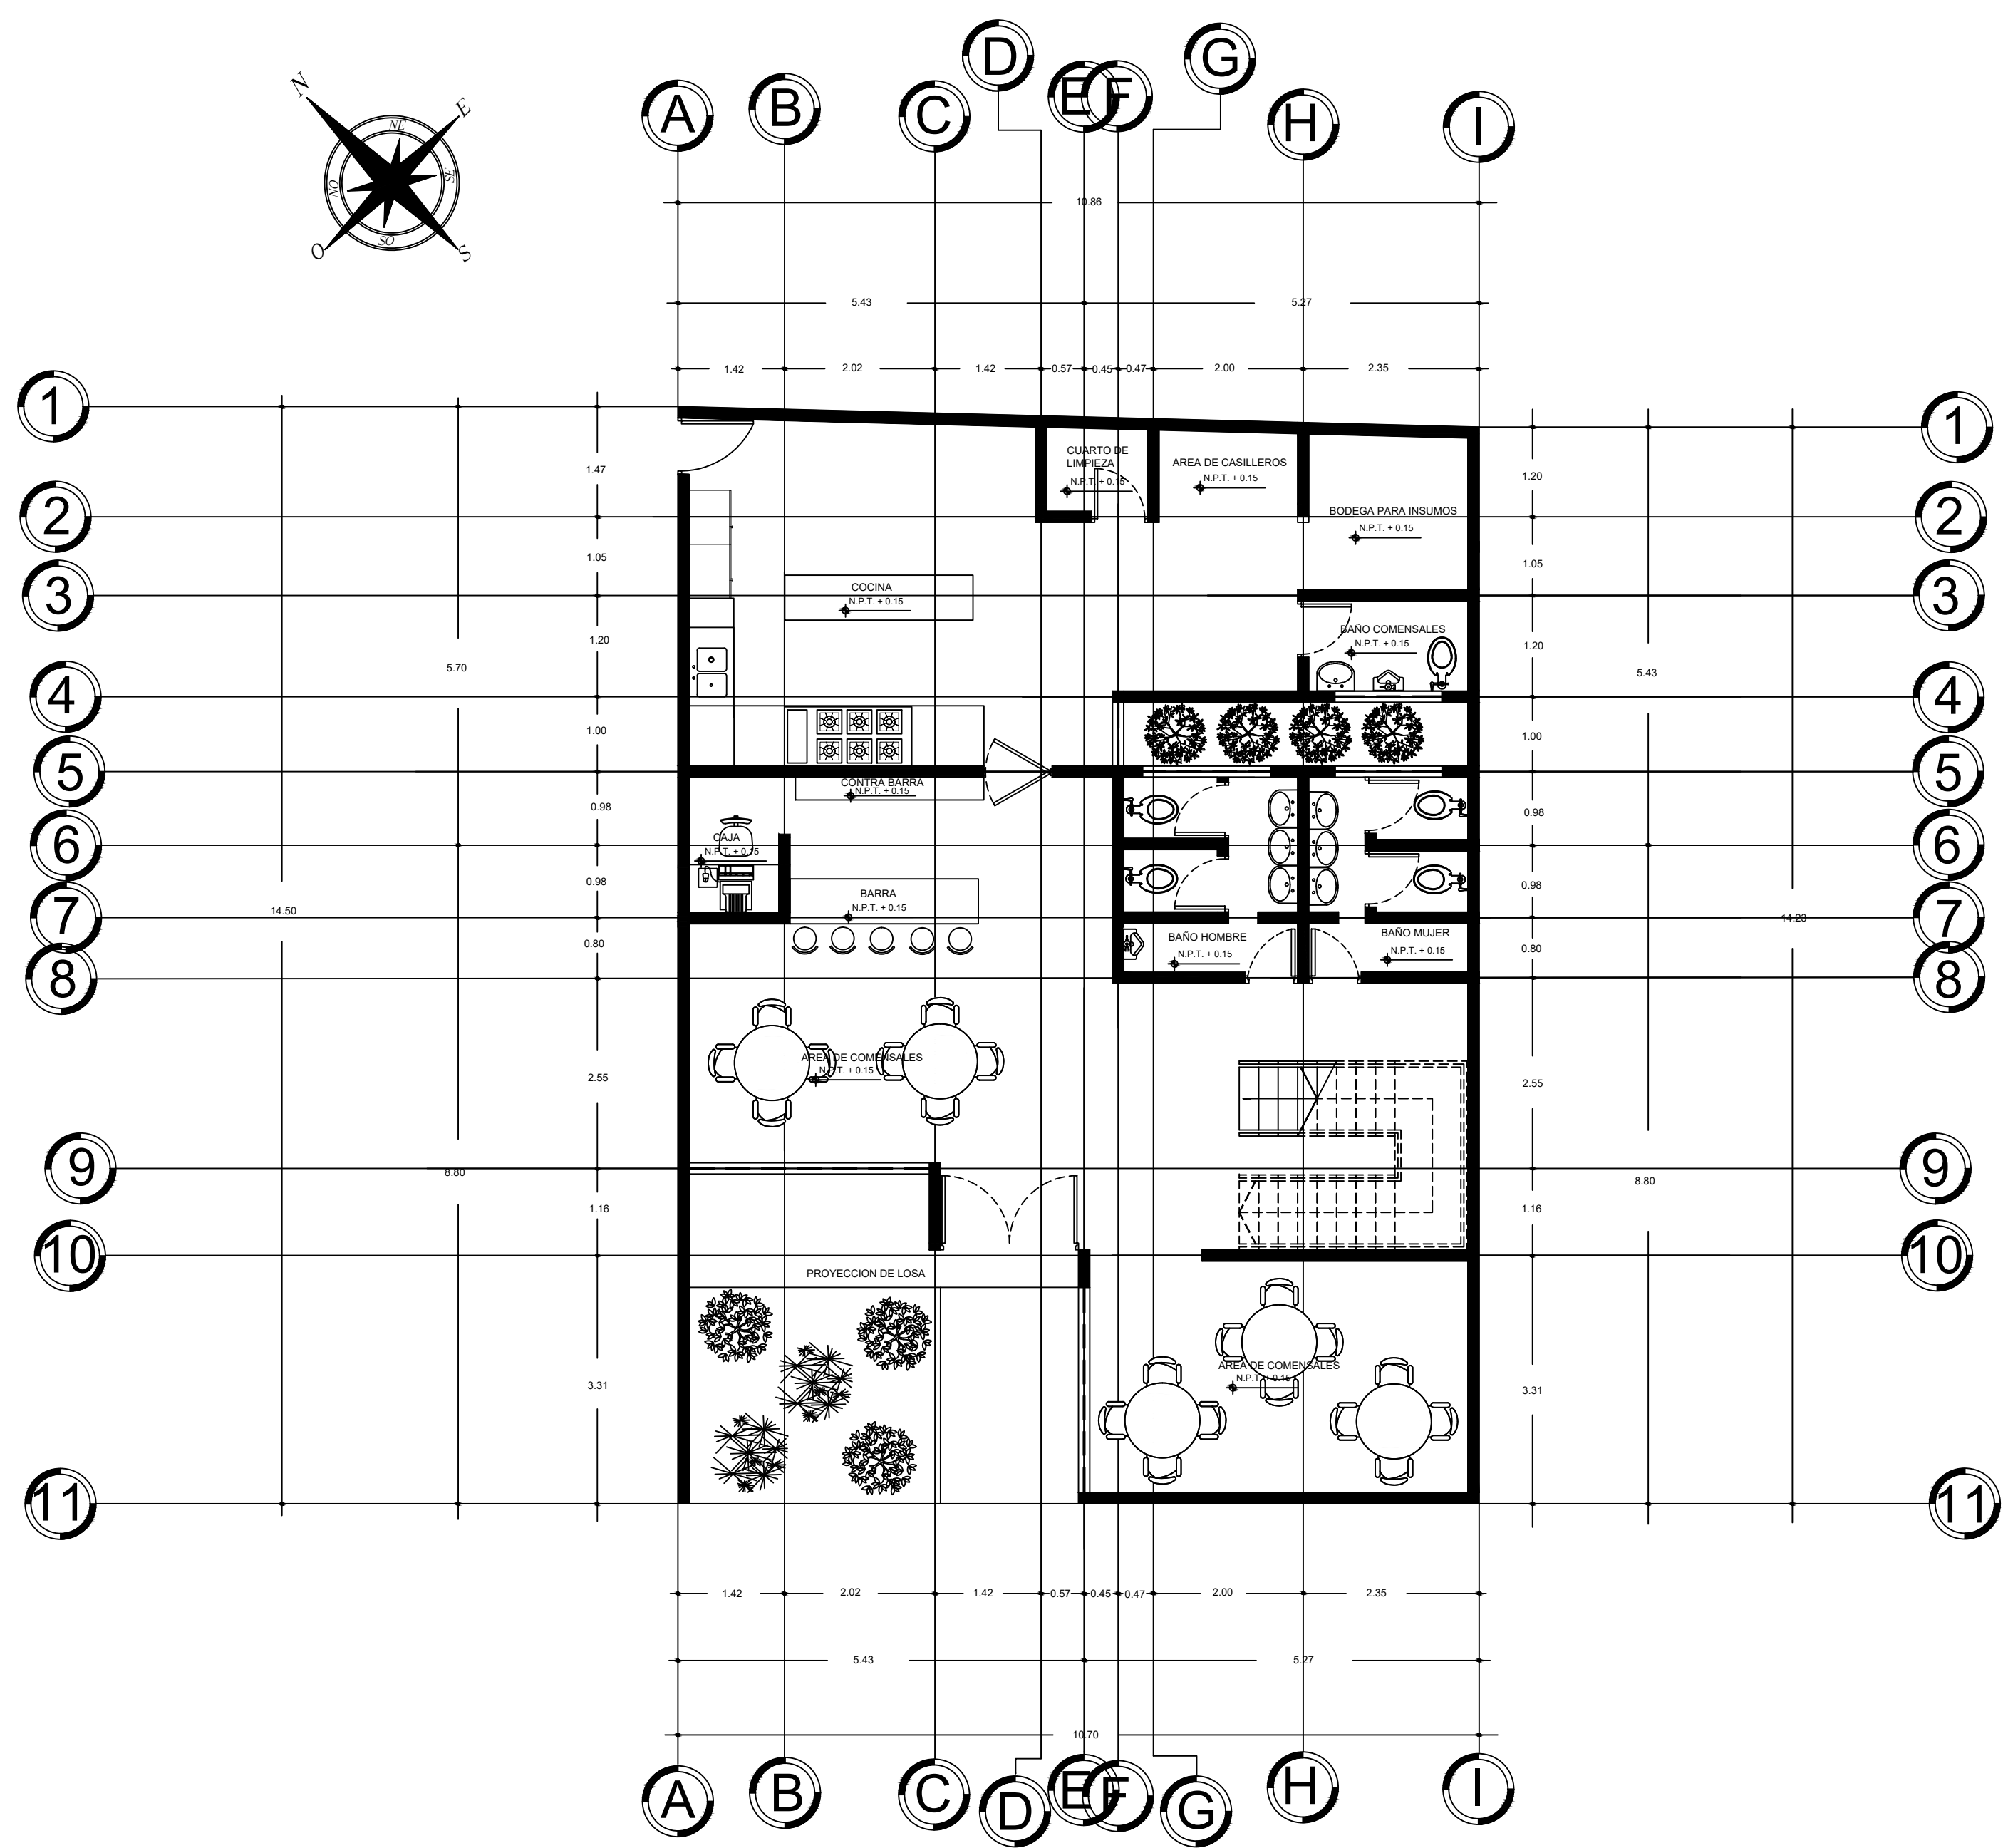

PLANTA BAJA
ESC: 1:50

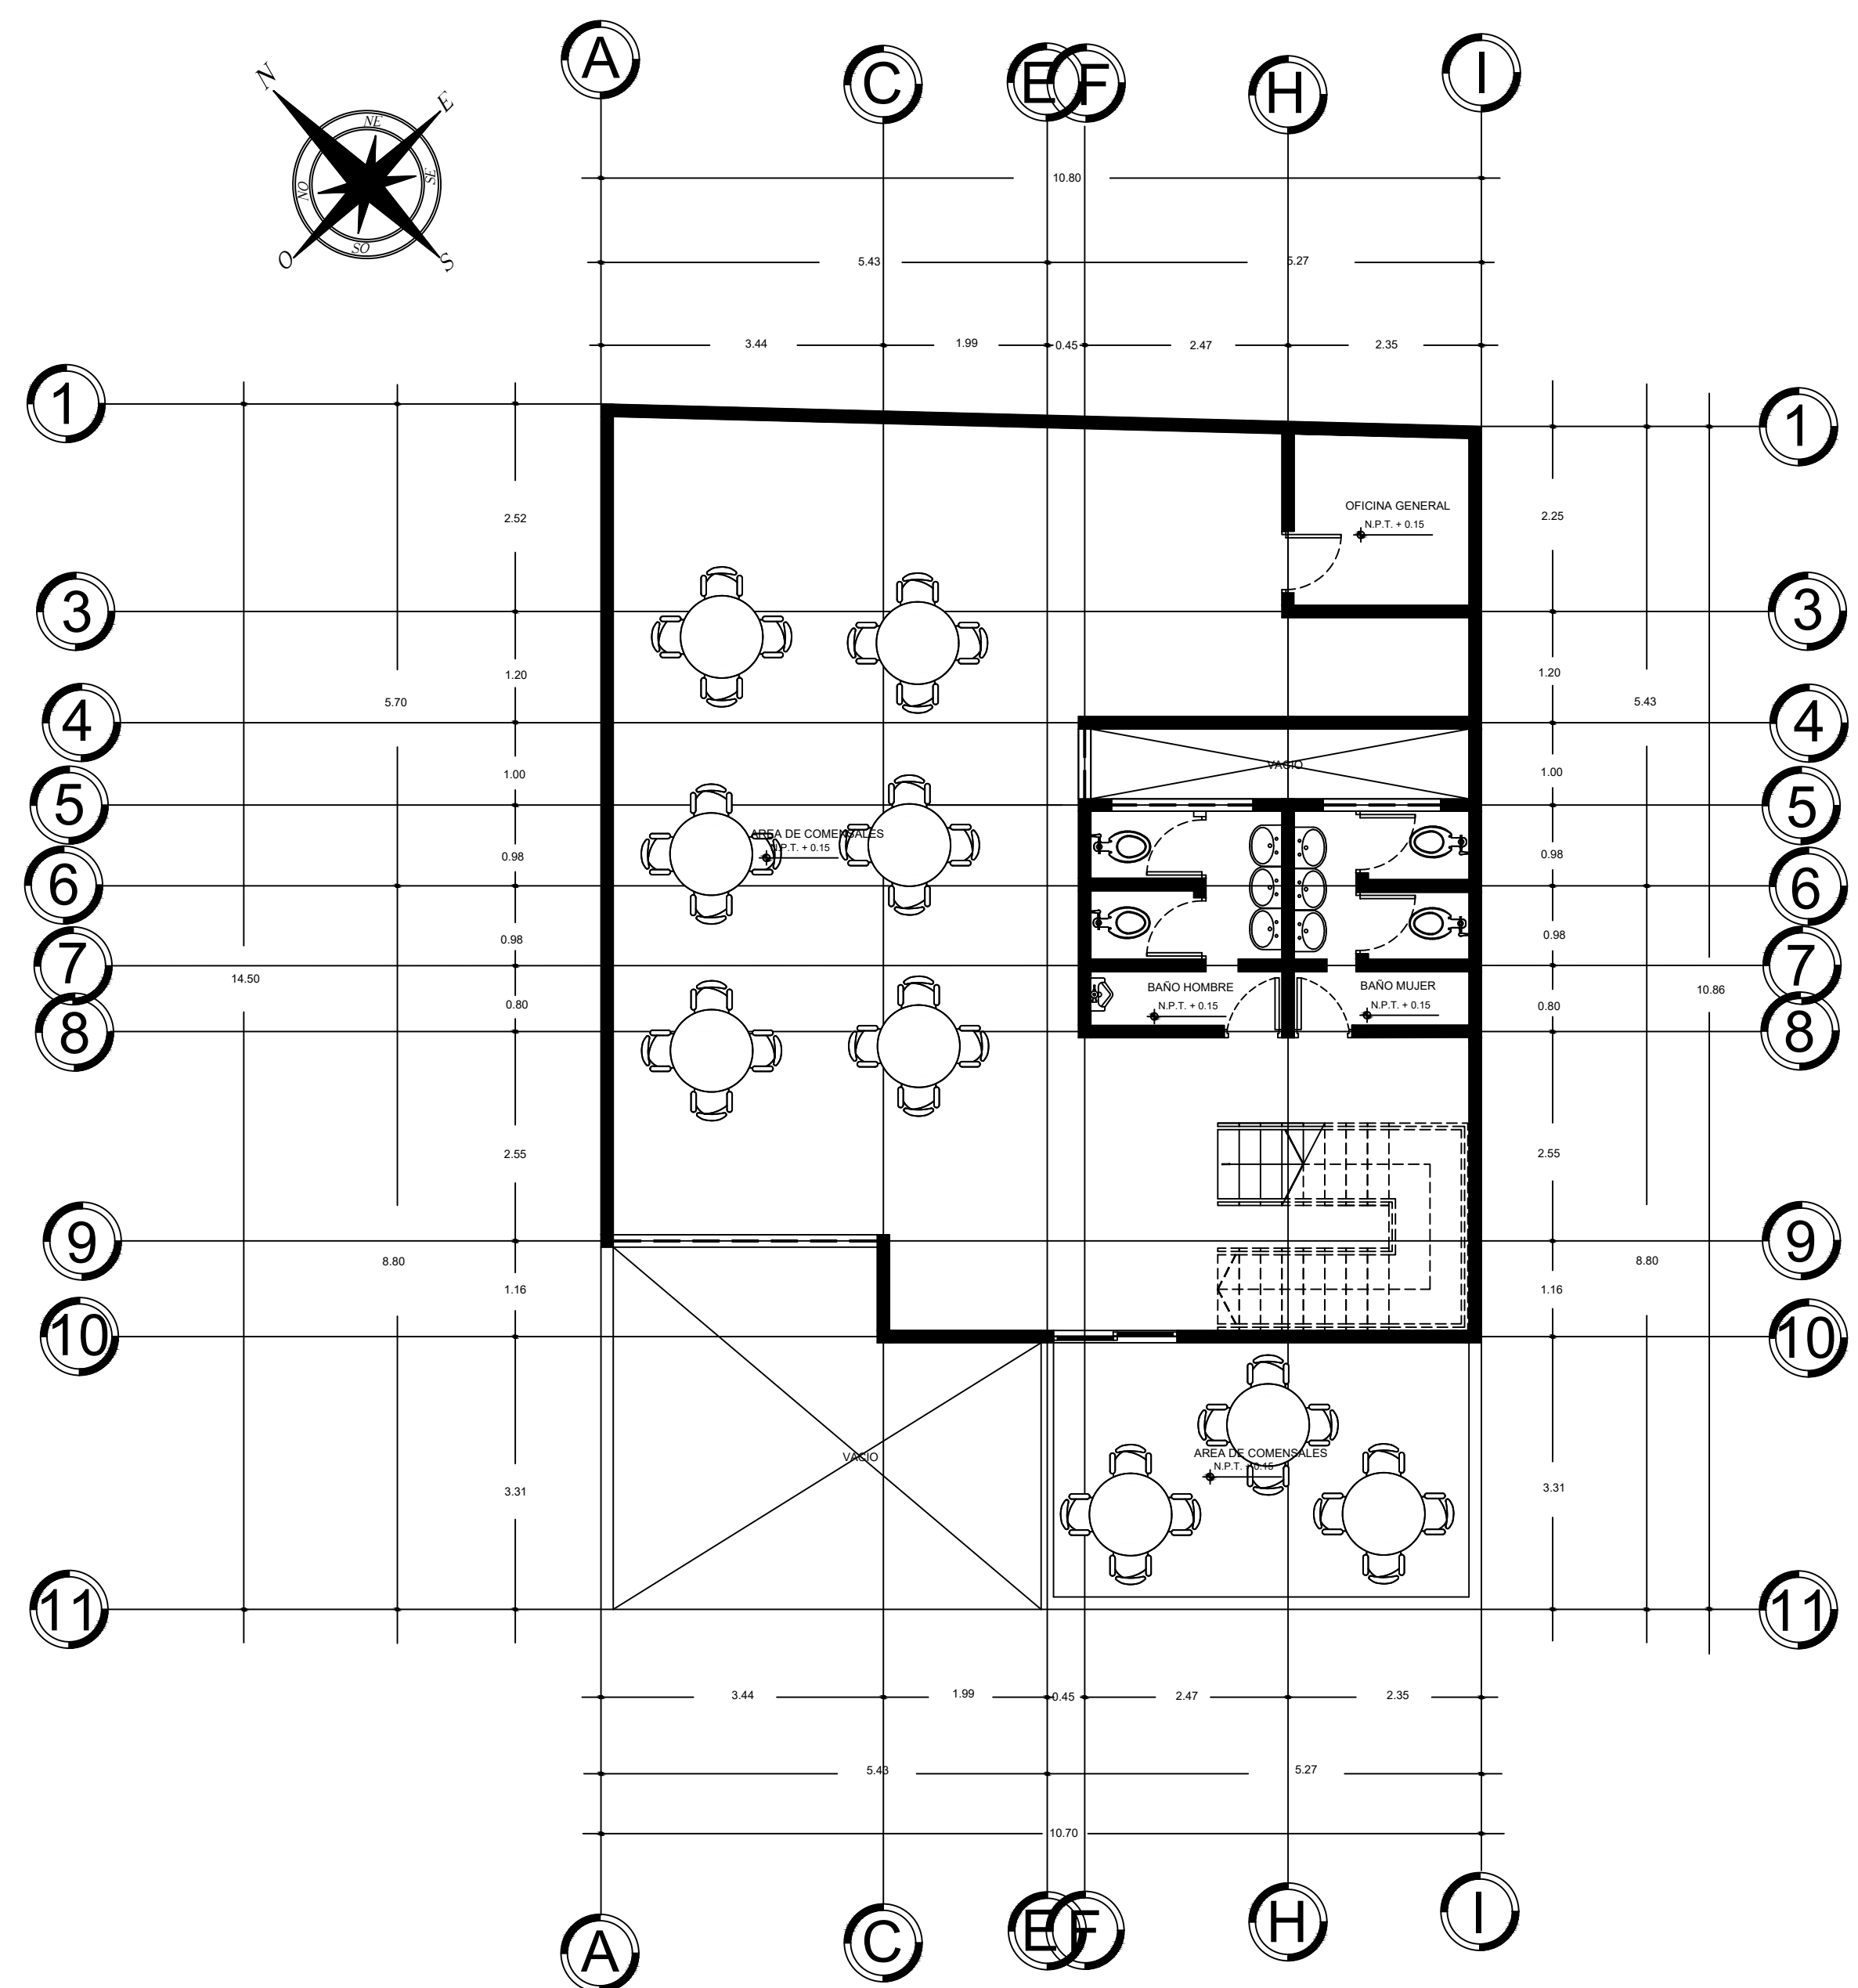

PLANTA ALTA
ESC: 1:50