


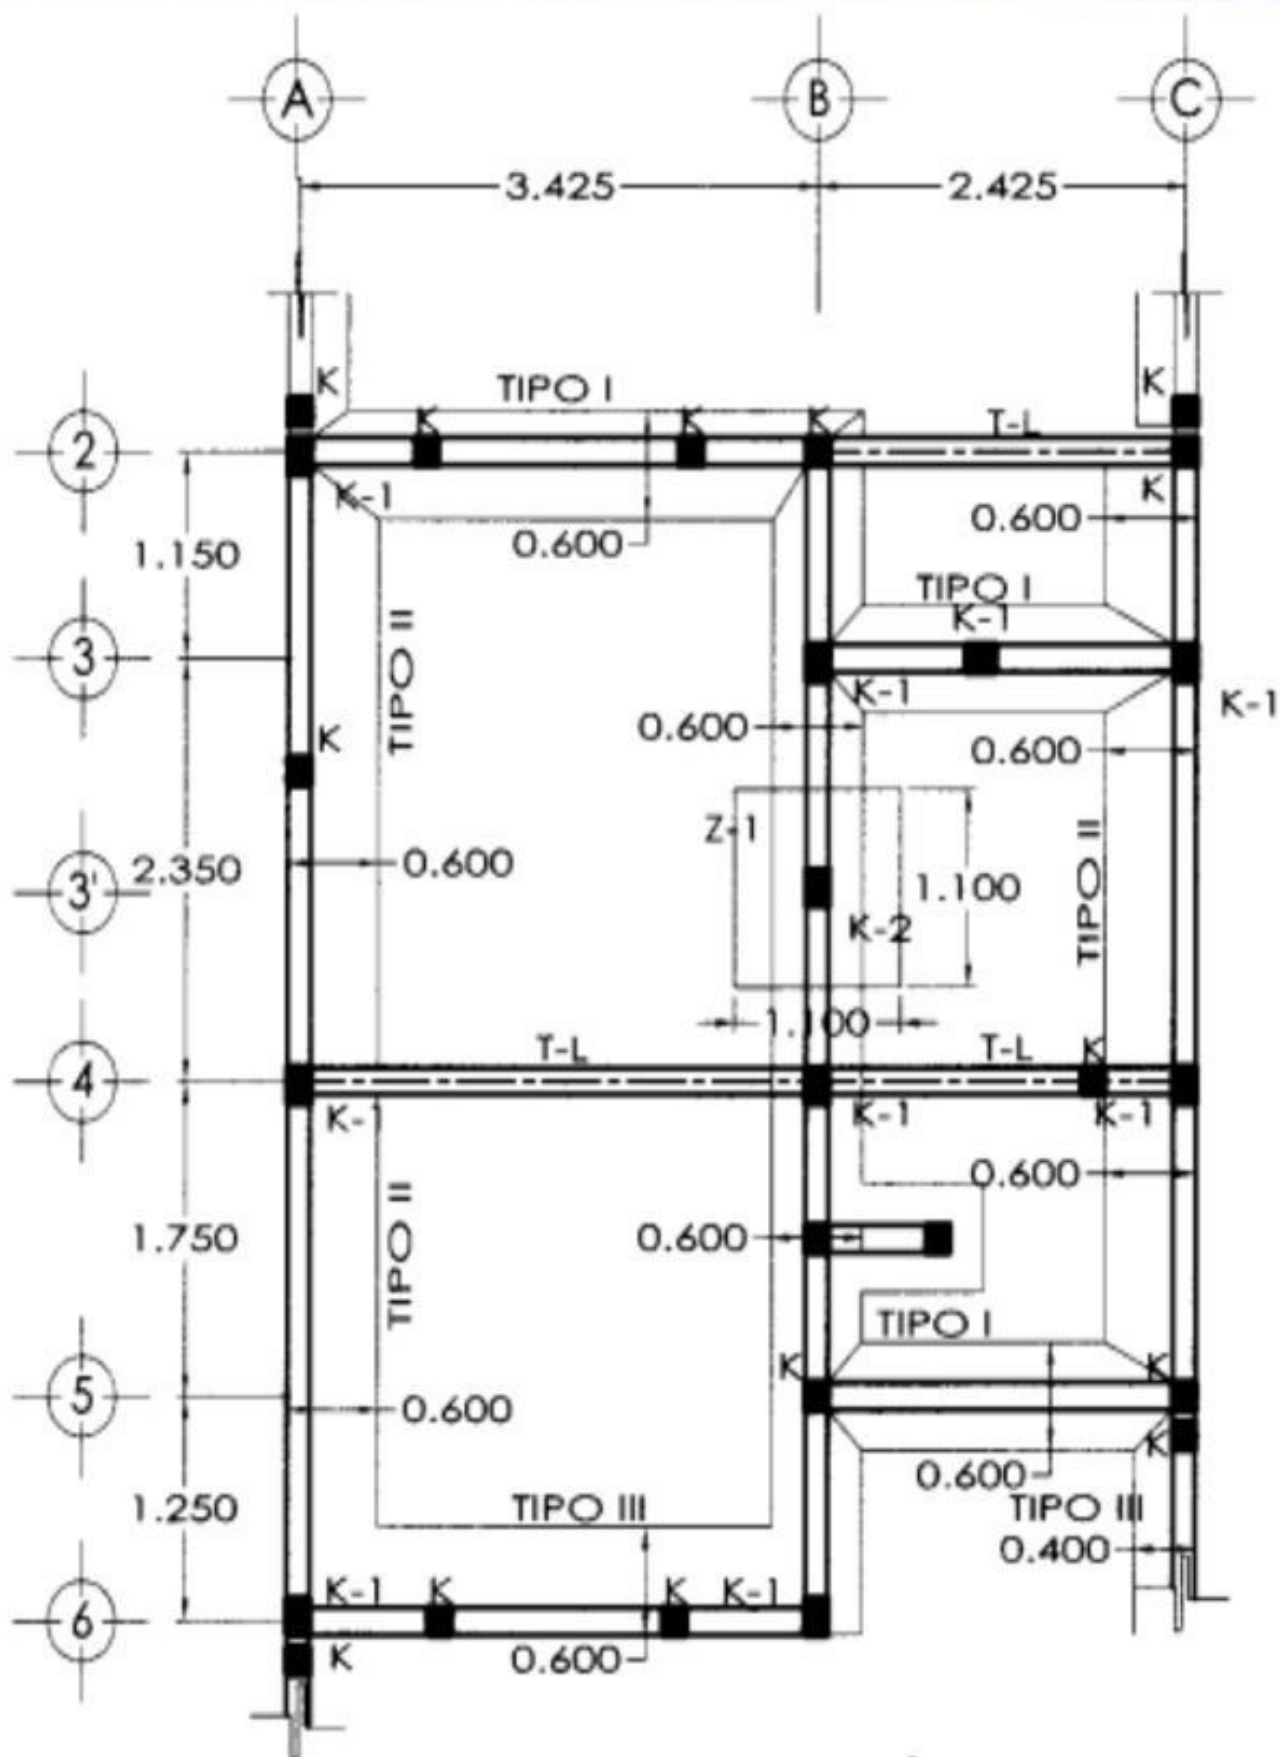

PLANTA DE CIMENTACIÓN