



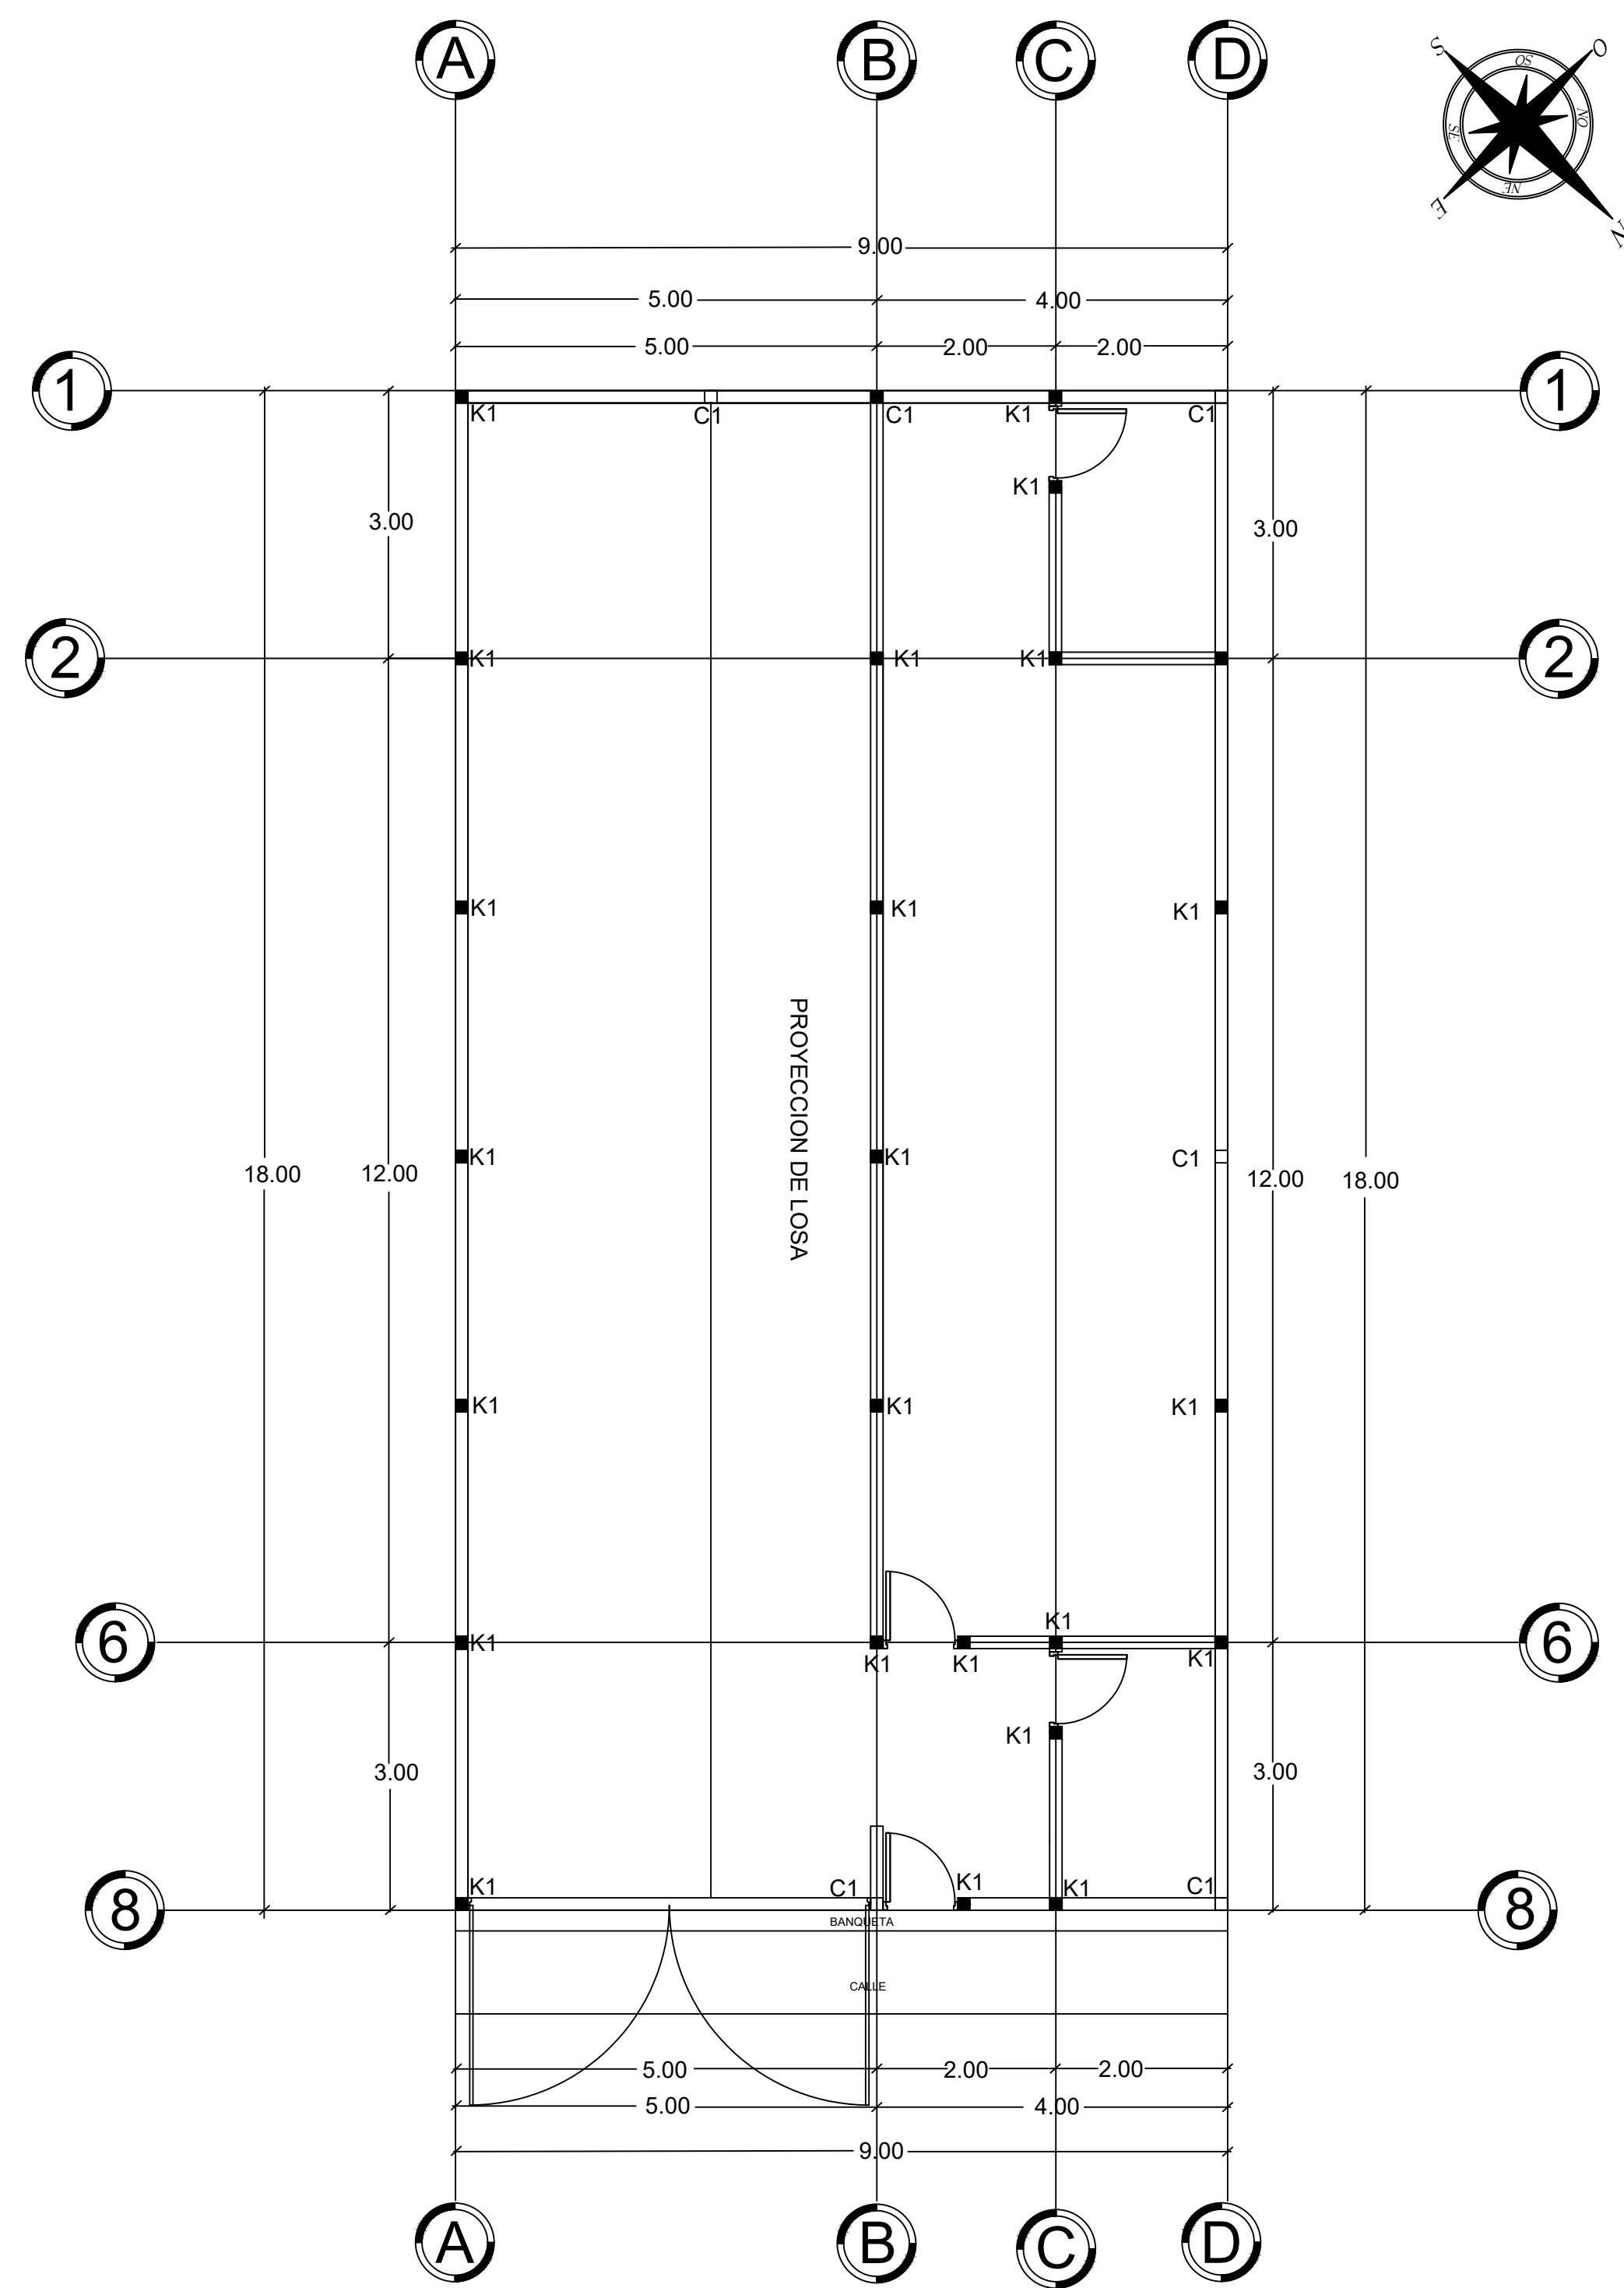

PLANTA BAJA
ESC: 1:50

CASTILLO-----K1 ■
COLUMNA-----C1 □
CADENA DE DESPLANTE-----CD □

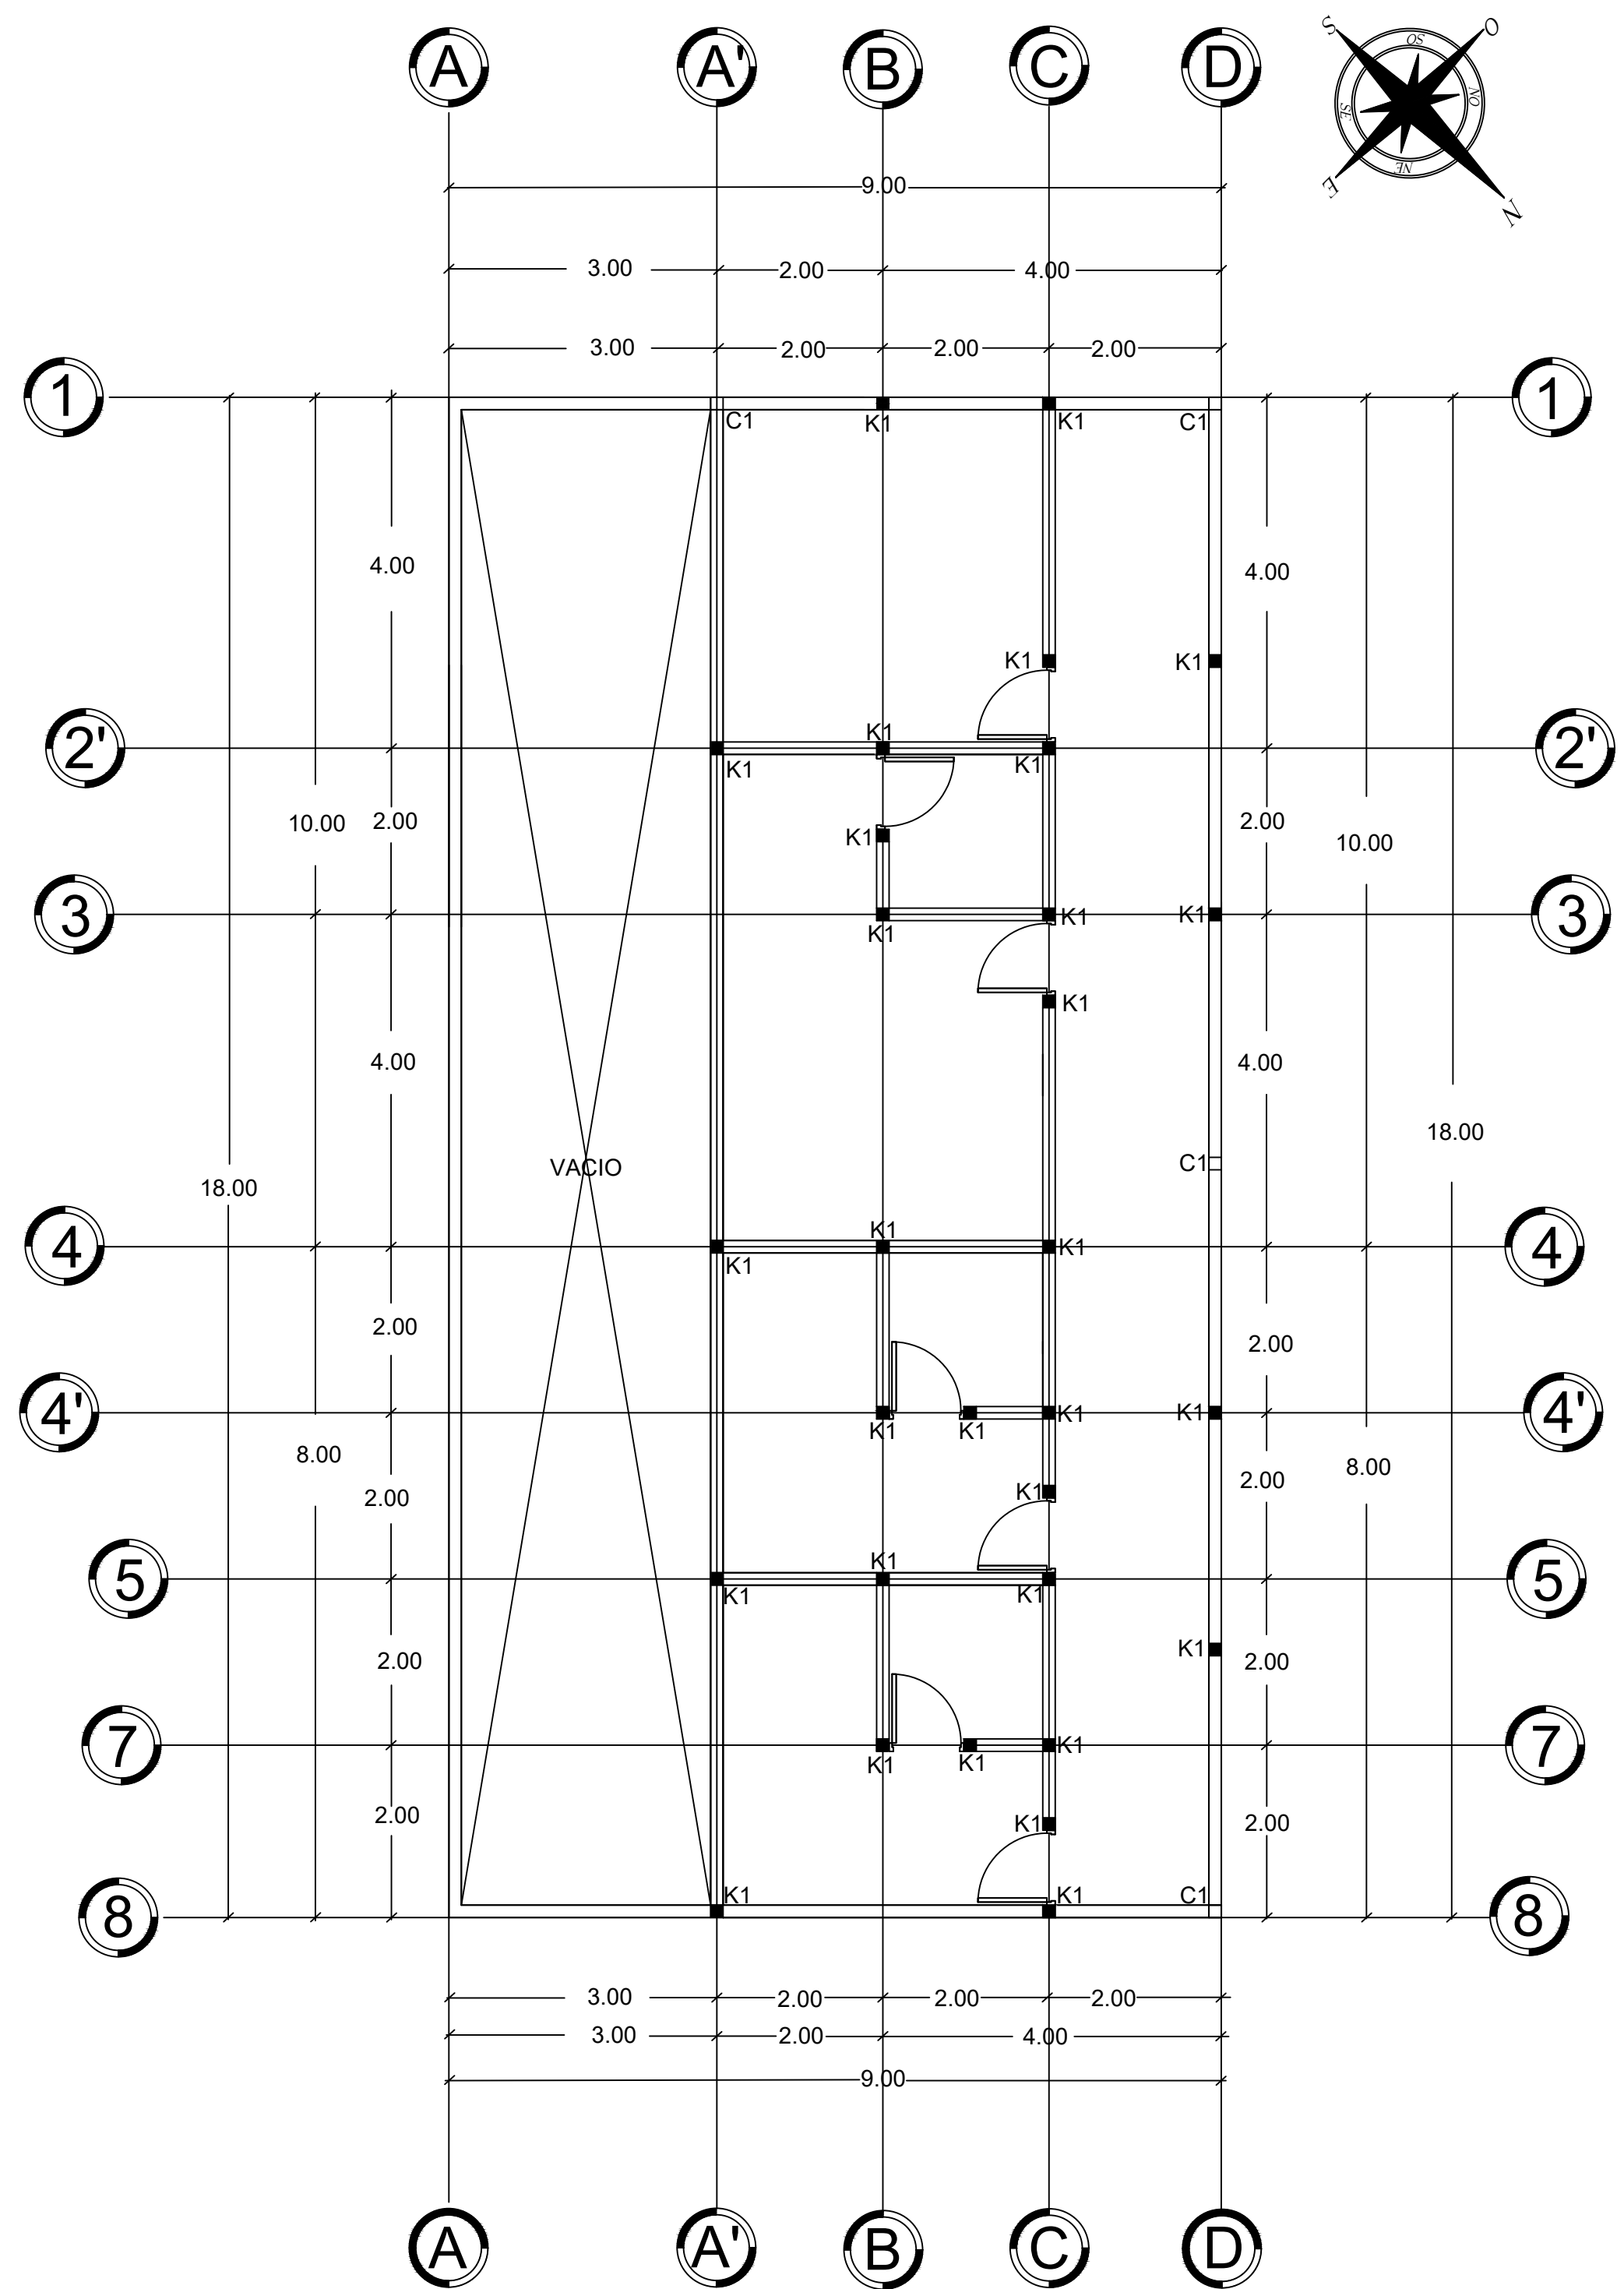

PLANTA ALTA
ESC: 1:50