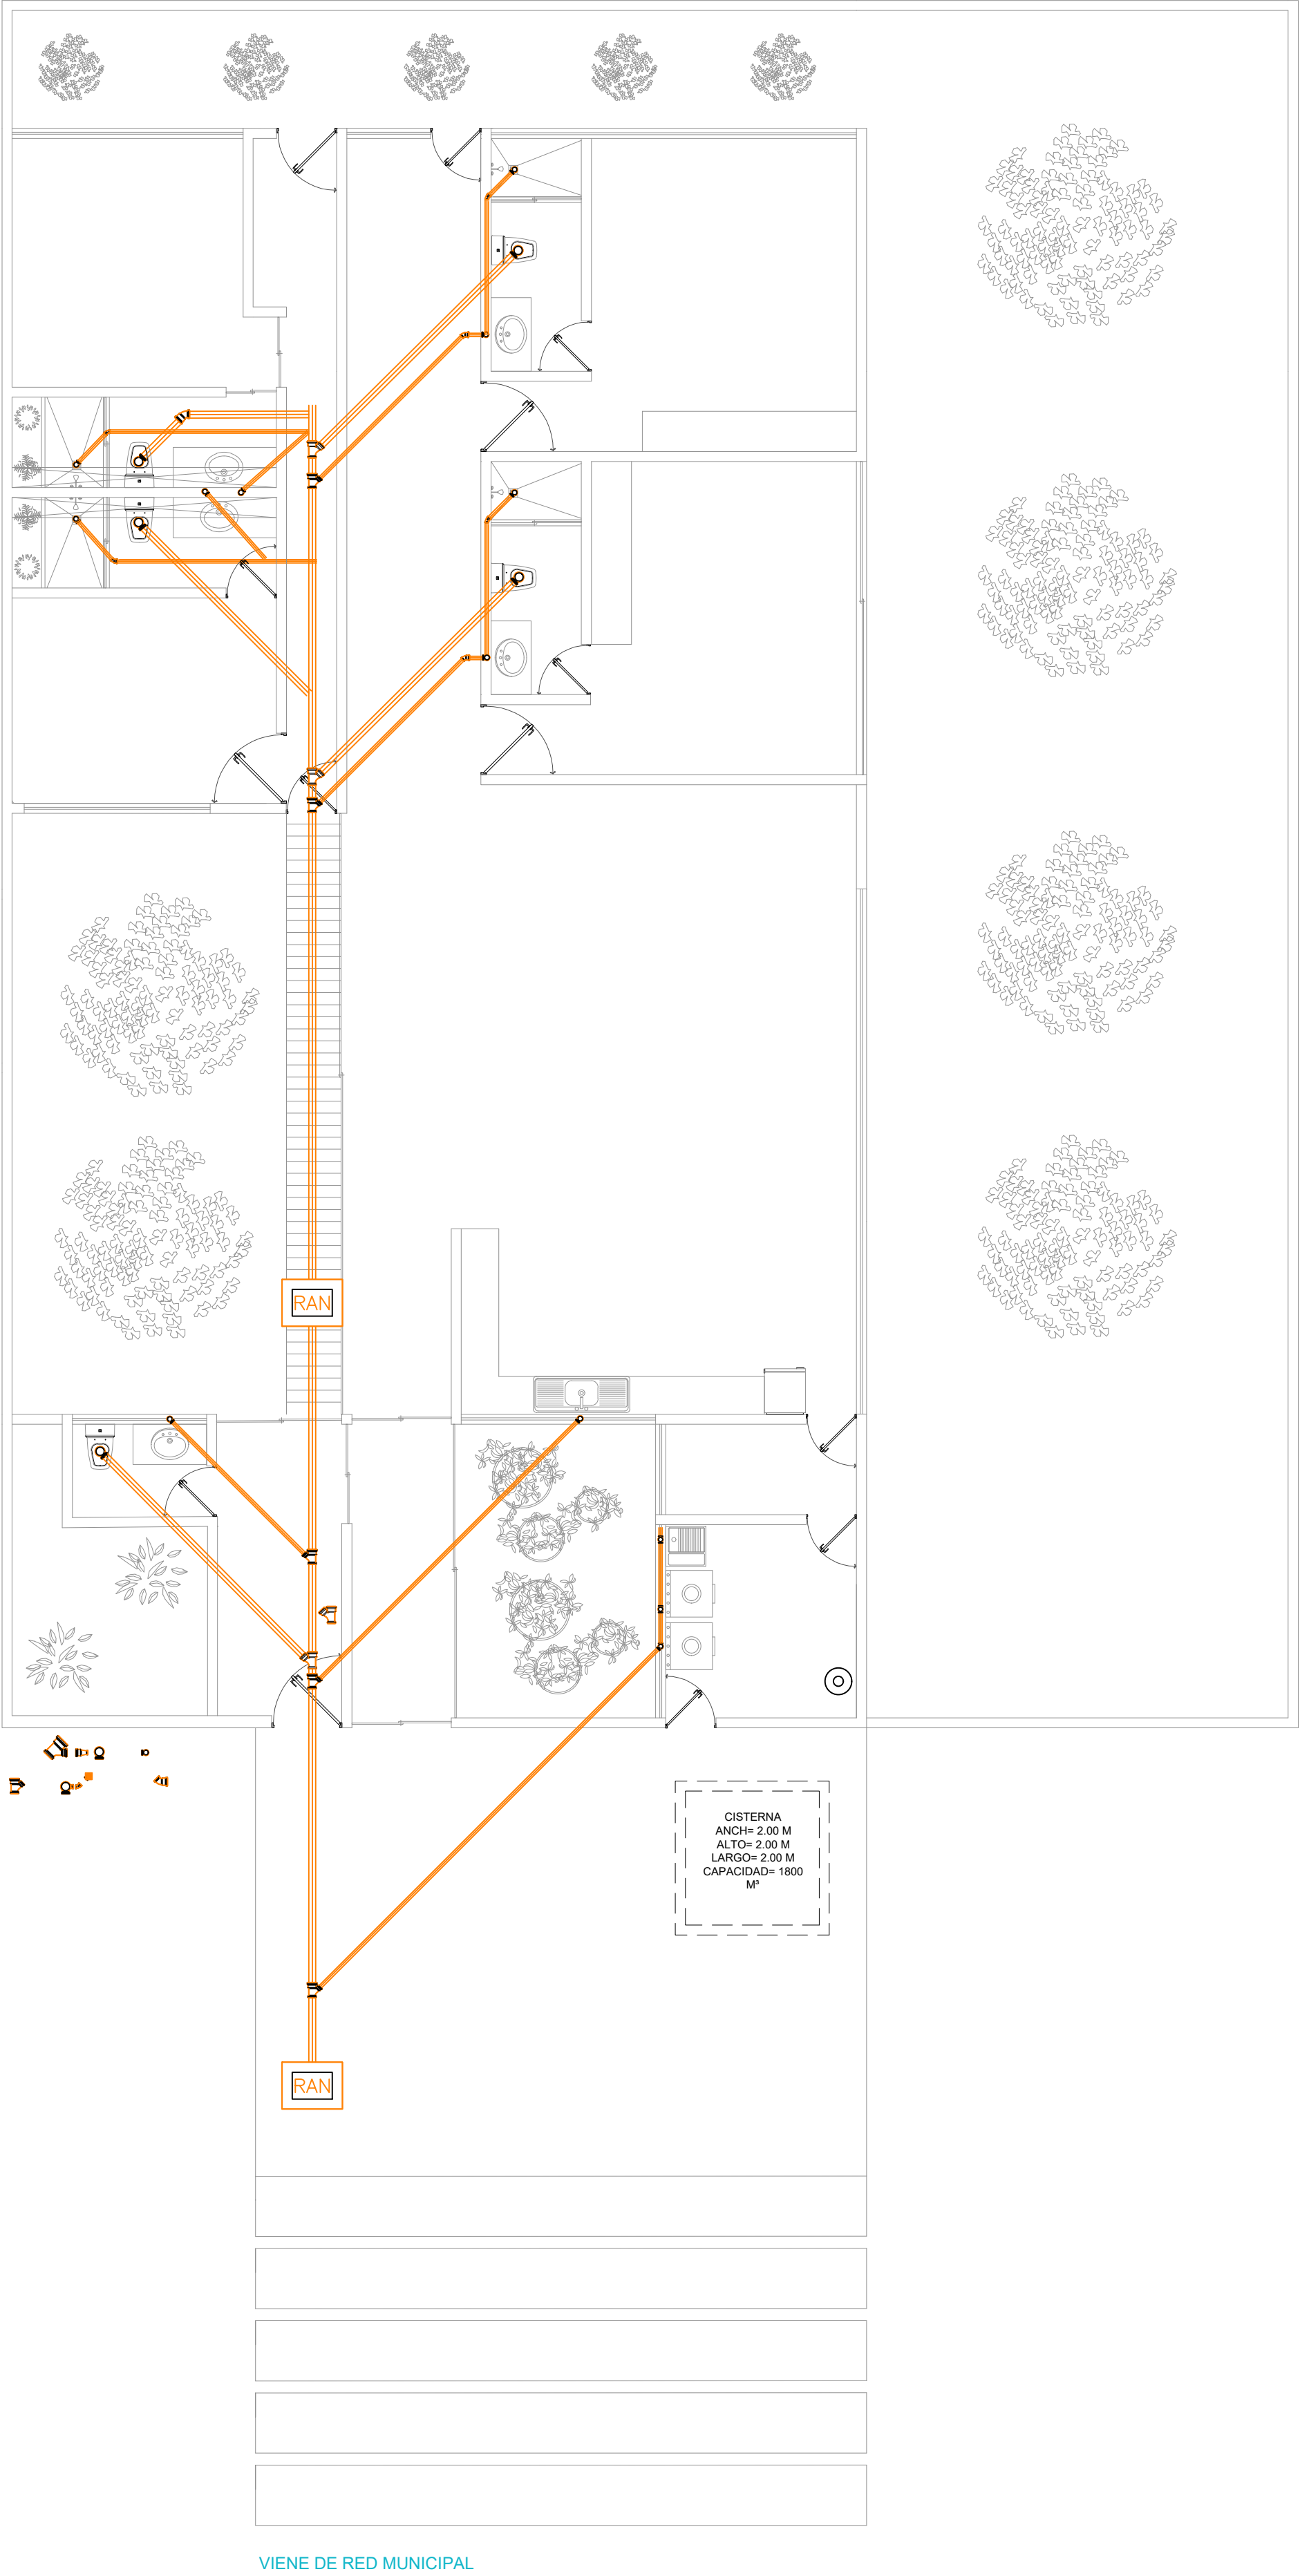
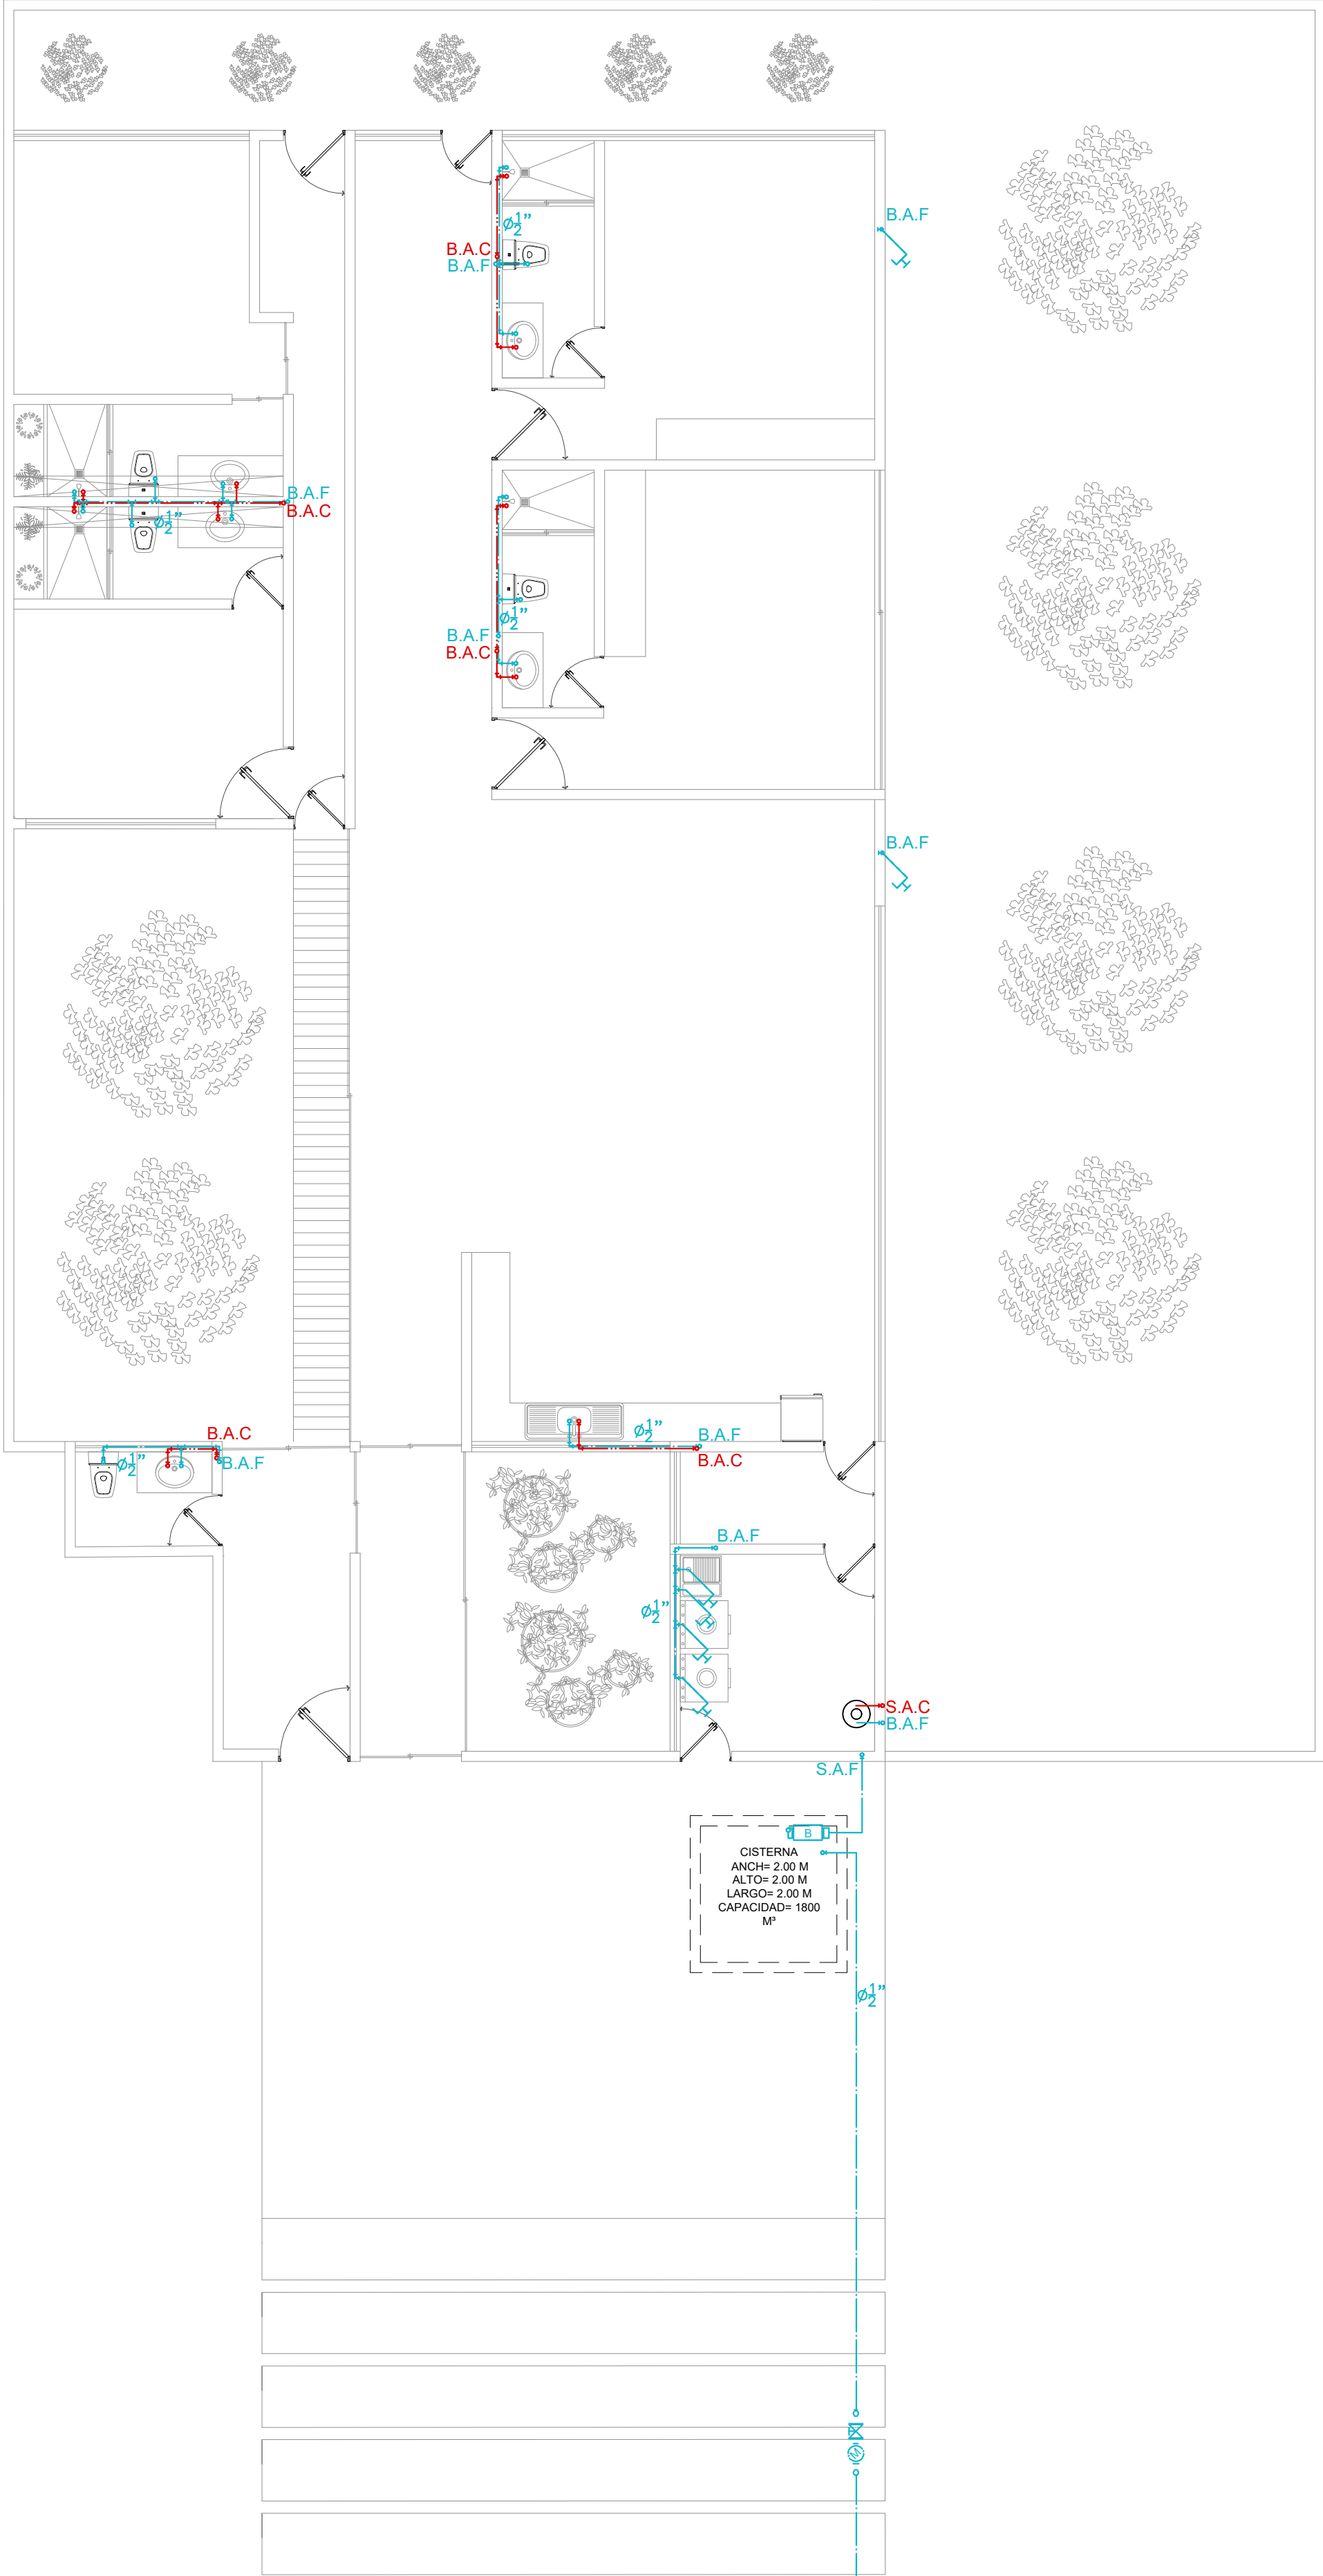


SIMBOLOGÍA:

N.P.T. NIVEL DE PISO TERMINADO.

INDICA NIVEL EN PLANTA.

D.R.O.

PROYECTO:

CASA HABITACION

LOCALIZACIÓN:

SUPERFICIE TOTAL DE CONSTRUCCIÓN:

DIGITALIZÓ:

FERNANDA STEPHANIA RAMÍREZ GUILLÉN

FECHA:

15 DE JUNIO DE 2025

ESCALA:

1:75

COTAS:

METROS

PLANO:

INSTALACION HIDRAULICA

CLAVE:

IH - 01