
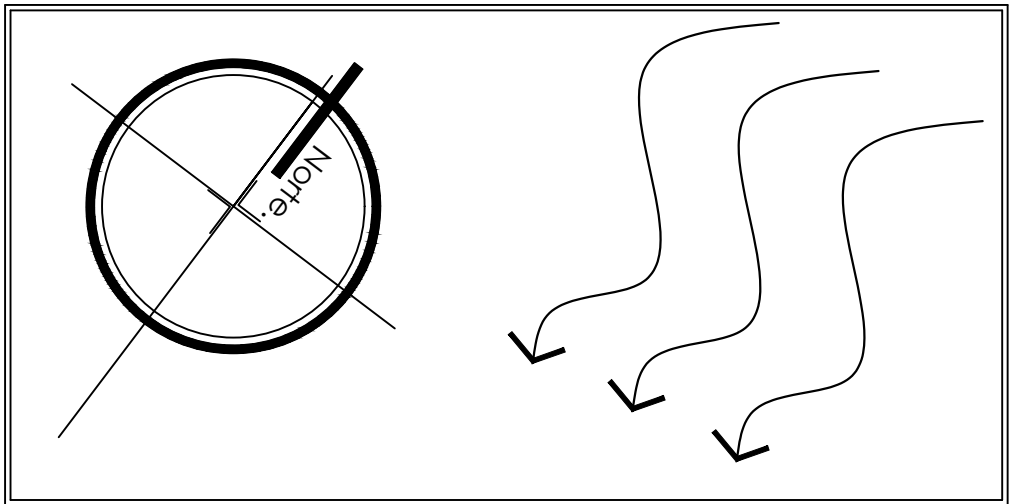


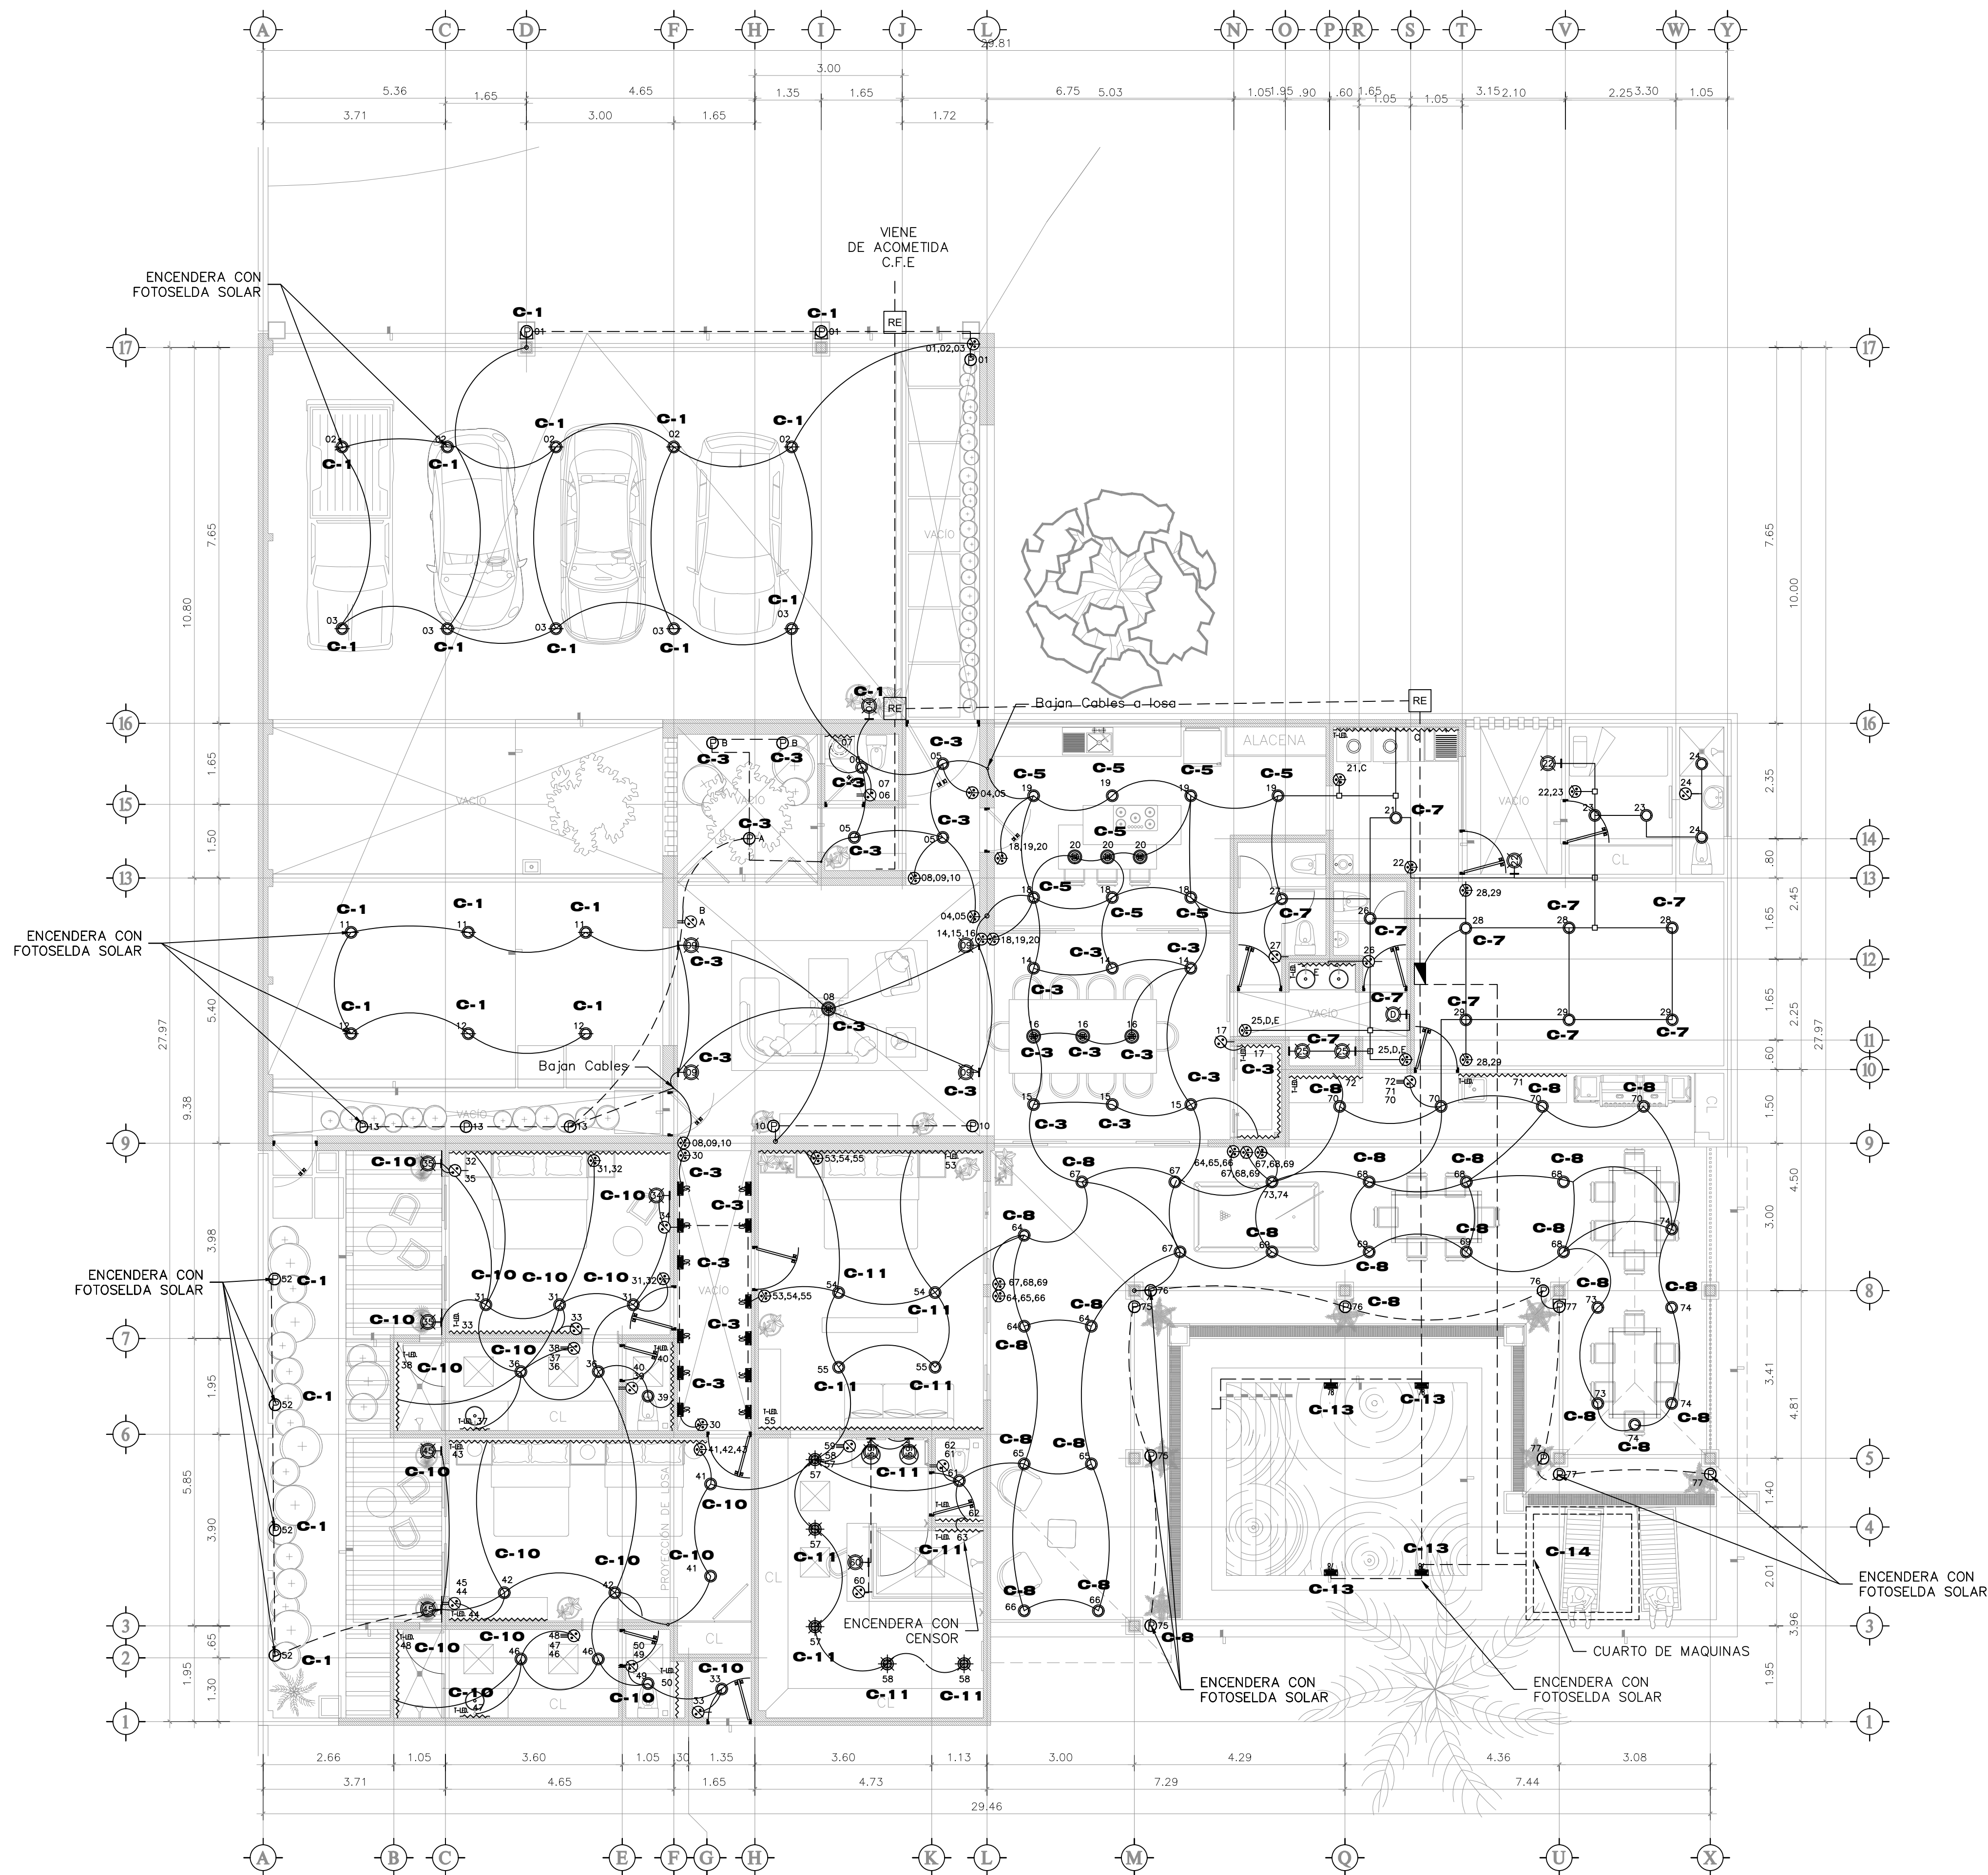

COMITÁN DE DOMÍNGUEZ.
CROQUIS DE LOCALIZACIÓN.

SIMBOLOGÍA

37	SALIDA DE CENTRO	34	SALIDA DE CENTRO LUZ DE ACENTO
---	SALIDA PARA TIRA LED.	TL	SALIDA PARA TELEFONO
166	ARBOTANTE	B	BOMBA HIDRAULICA 3/4HP
8/9	APAGADOR DE ESCALERA	↑	ACOMETIDA
6/6	APAGADOR SENCILLO		VARILLA COPPERWELL
8/9	CONTACTO SENCILLO, POLARIZADO, ATERRIZADO OBI. PROTECCION DE FALLA A TIERRA	□	MEDIDOR
TV	SALIDA COAXIAL TELEVISION	IG	INTERRUPTOR GENERAL TIPO QO
---	TUBERIA DE P.V.C. POR PISO	■	CENTRO DE CARGA TIPO QO
---	TUBERIA DE P.V.C. OCULTA POR LOSA O MURO	●	INTERPHONE
COLGANTE	LAMPARA COLGANTE	P	LAMPARA DE PISO
---	LAMPARA EMPOTRABLE	⊗	LAMPARA DIRIGIBLE

PROYECTO: RESIDENCIA

PROPIETARIO:	ACOT. METROS.
UBICACIÓN:	ESC. INDICADA
LOCALIDAD: COMITÁN DE DOMÍNGUEZ CHIAPAS.	FECHA: JUNIO 2025

INSTALACIÓN ELÉCTRICA

METROS CUADRADOS DE TERRENO: 850M2
METROS CUADRADOS DE CONSTRUCCIÓN: 630M2

PROYECTO
ARQ. ANGEL ALEXIS MORENO CÓRDOVA
DIGITALIZÓ
ARQ. ANGEL ALEXIS MORENO CÓRDOVA


D.R.P.
ARQ. ANGEL ALEXIS MORENO CÓRDOVA

D.R.O.
ARQ. PERLA MARISOL BARAJAS PEREZ

IE - 01

FIRMA

FIRMA

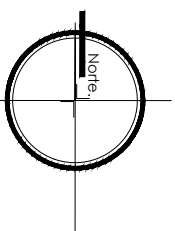

COMITÁN DE DOMÍNGUEZ.
CROQUIS DE LOCALIZACIÓN.

3b	SALIDA DE CENTRO	3a	SALIDA DE CENTRO LUZ DE FONDO
-----	SALA PARA TIRA LED.	(TL)	SALA PARA TELEFONO
HSE	ARBORITANTE	B	BOMBAS HIDRAULICAS/4HP
	APAGADOR DE ESCALERA	/	ACOMETIDA
⊗	APAGADOR BENCILLO		VARRILLA COPPERNELL
⊗	ANALIZADOR SENSILLO DINAMICO MAGNETICO	✉	MEDIDOR
TV	SALIDA COAXIAL TELEVISION	IC	INTERRUPTOR DE CARGA TIPO QO
---	TUBERIA DE P.V.C. POR PISO	▀	RECORRIDO DE CARGA TIPO QO
	TUBERIA DE P.V.C. PARA LOGS DE 4" A 6"	⊙	INTERPHONE
GLAME	LAMPARA COLGIAN	⊙	LAMPARA DE PISO
⊙	LAMPARA EMPOTRABLE	⊙	LAMPARA DIRIGIBLE

PROYECTO:	RESIDENCIA
-----------	------------

PROPIETARIO:	ACOT. METROS.
UBICACIÓN:	ESC. INDICADA
LOCALIDAD: COMITÁN DE DOMÍNGUEZ CHIAPAS.	FECHA: JUNIO 2025

INSTALACIÓN ELECTRICA

METROS CUADRADOS DE TERRENO:
850M2

METROS CUADRADOS DE CONSTRUCCION:
630M2



PROYECTÓ
ARQ. ANGEL ALEXIS MORENO CÓRDOVA
DIGITALIZÓ
ARQ. ANGEL ALEXIS MORENO CÓRDOVA

D.R.P.
ARQ. ANGEL ALEXIS MORENO CORDOVA

FIRMA

D.R.O.
ARQ. PERLA MARISOL BARAJAS PEREZ

FIRMA

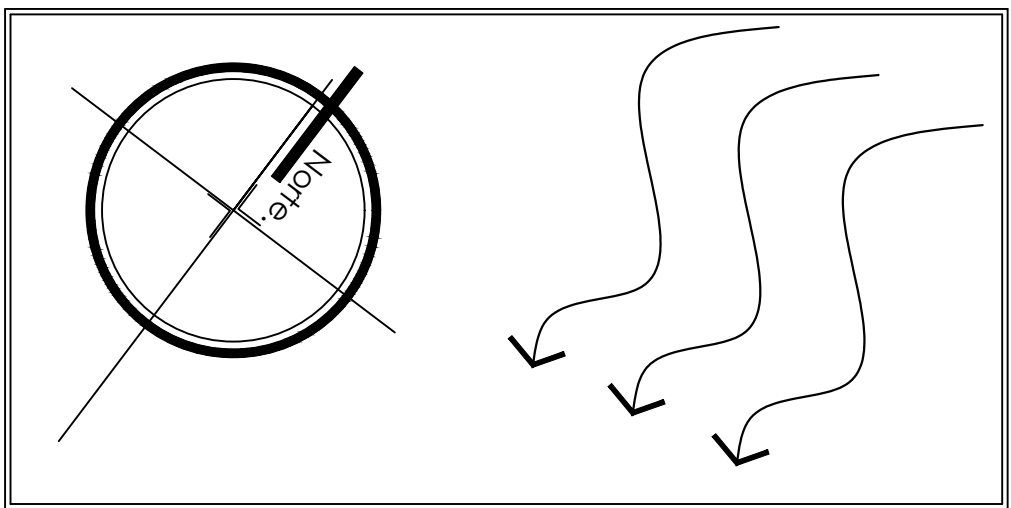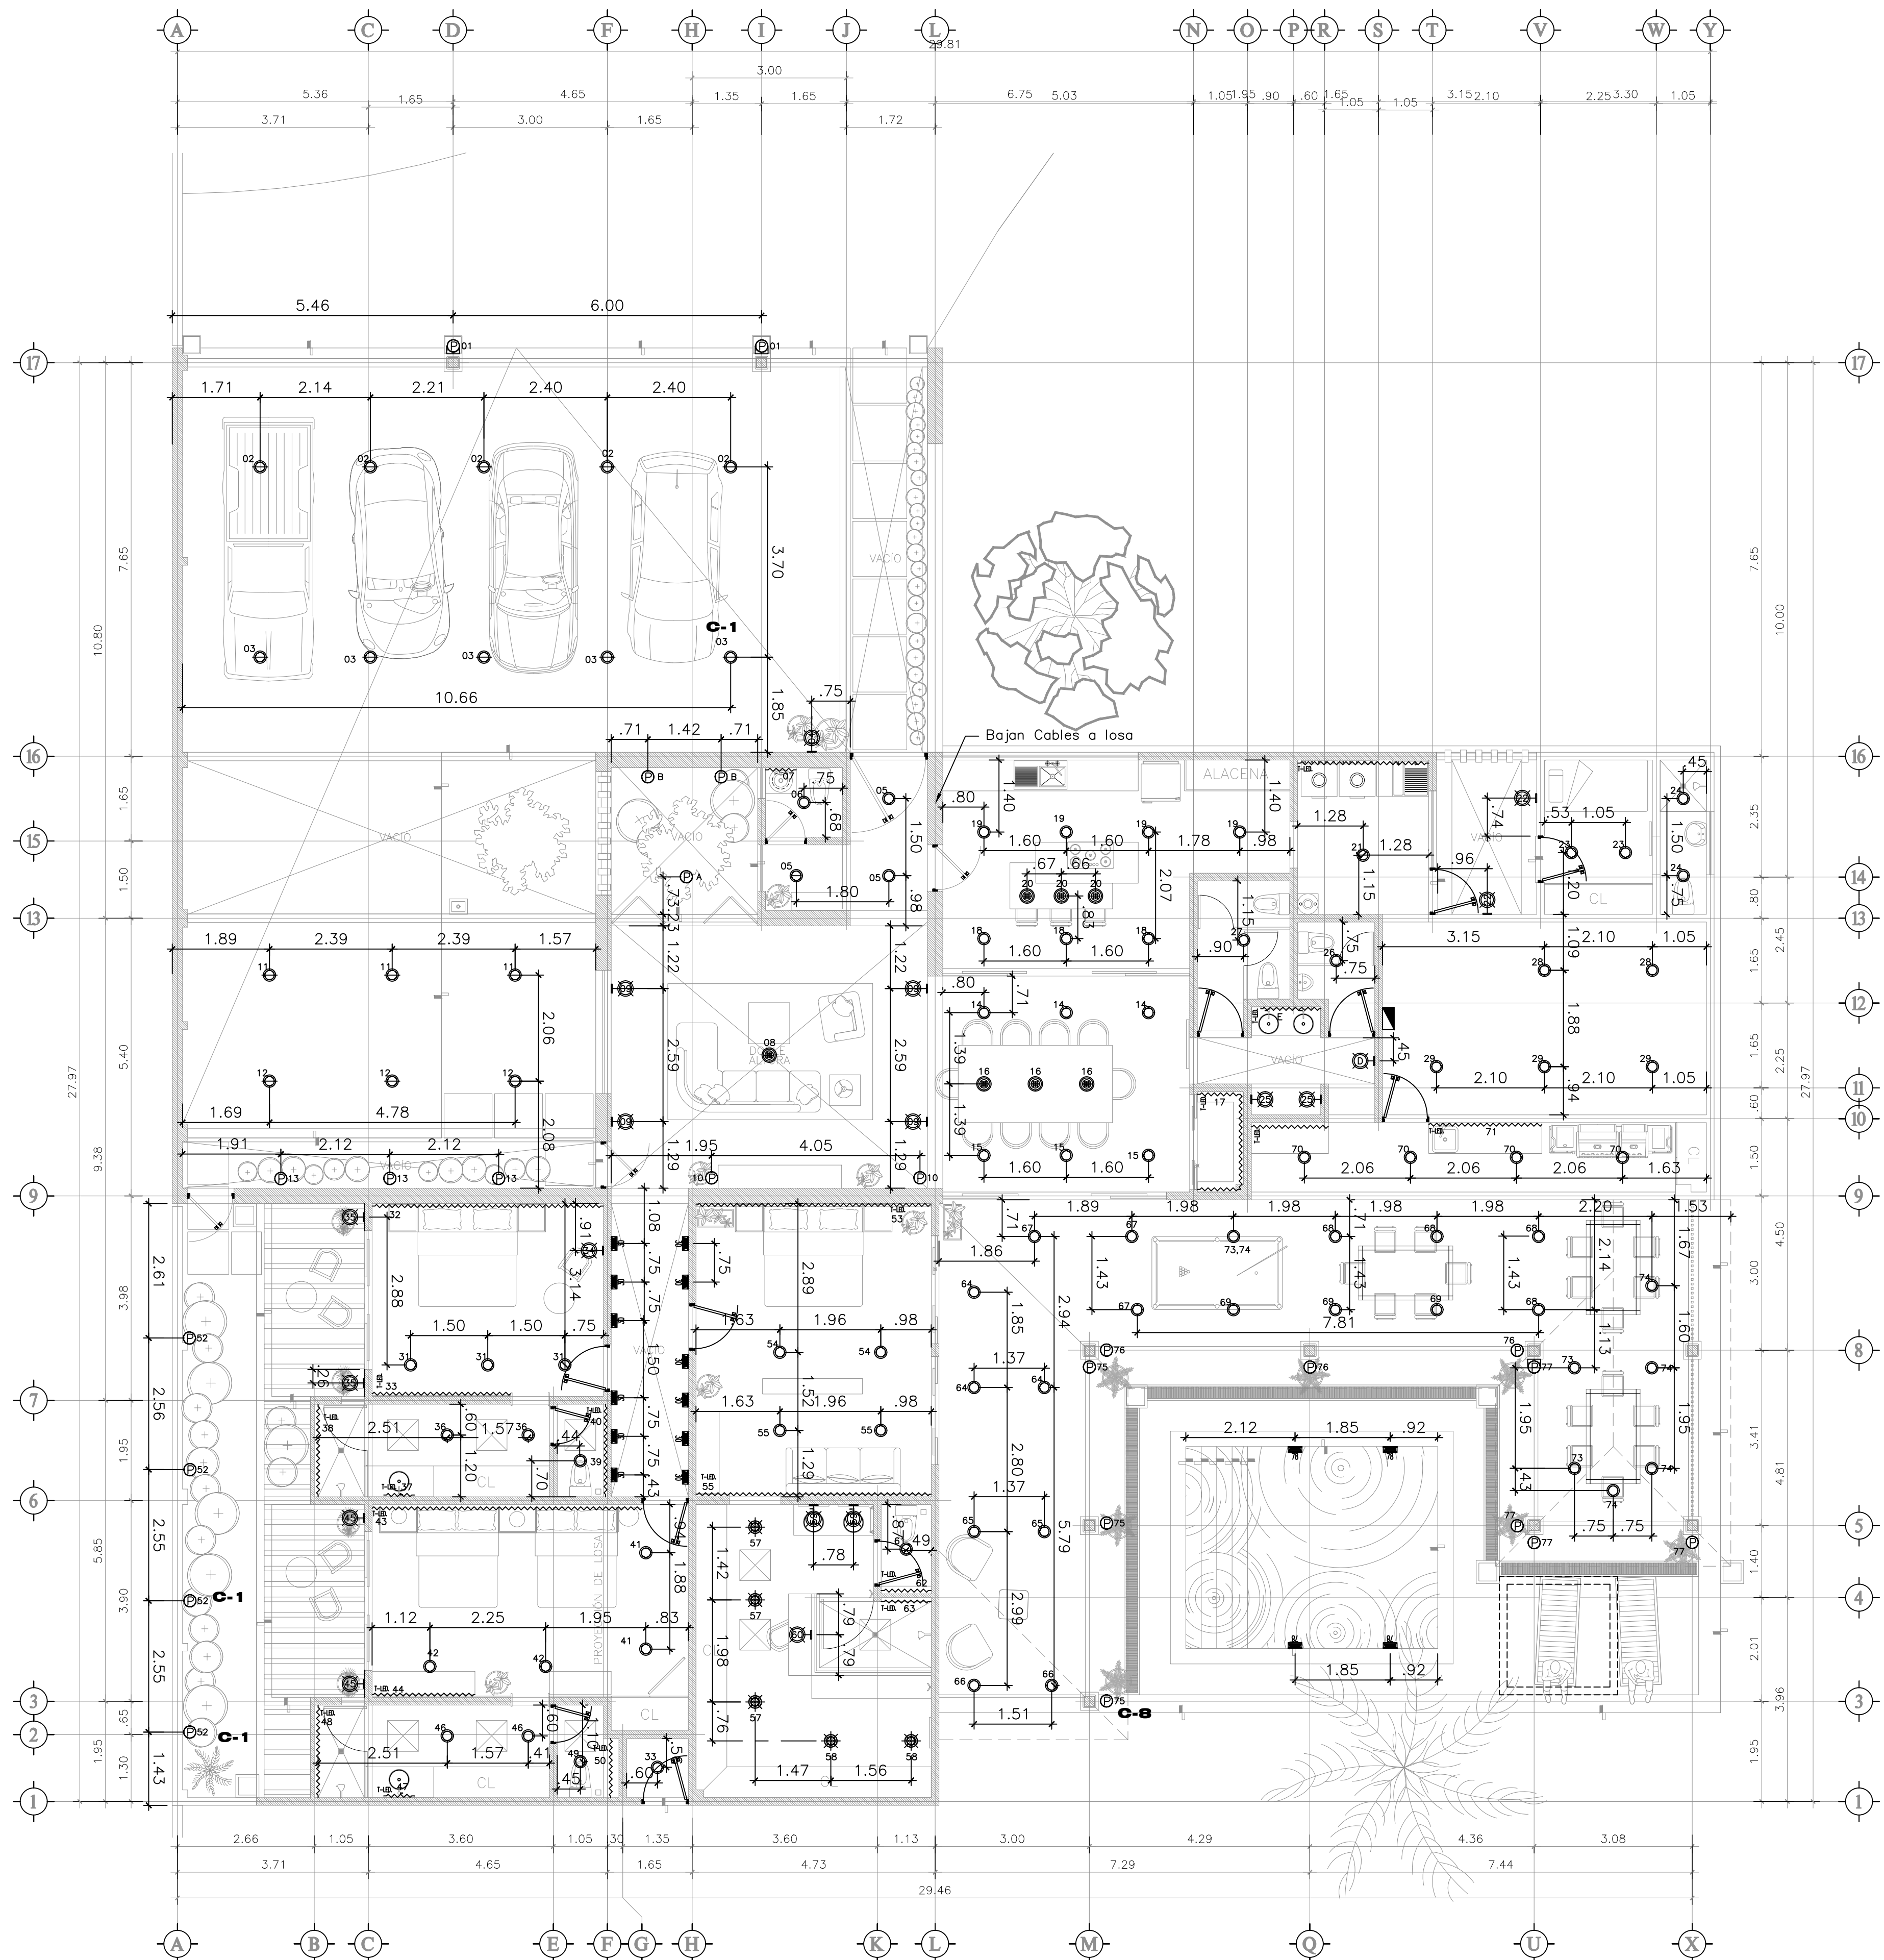

COMITÁN DE DOMÍNGUEZ.
CROQUIS DE LOCALIZACIÓN.

3/4	SALIDA DE CENTRO SALIDA PARA TIRA LES.	3/4	SALIDA DE CENTRO LUZ DE AGENTE SALIDA PARA TELEFONO
1/2	ARBOTANTE	1/2	BOMBA HIDRAULICA3/4HP
1/2	APAGADOR DE ESCALERA	1/2	ACOMETIDA
1/2	APAGADOR SENCILLO	1/2	VARILLA CONFERWELL
1/2	CONTACTO SENCILLO TELEVISION	1/2	MEDIDOR
1/2	SALIDA COAXIAL TELEVISION	1/2	INTERRUPTOR GENERAL TIPO GO
---	TUBERIA DE P.V.C. POR PISO	---	CENTRO DE CARGA TIPO GO
---	TUBERIA DE P.V.C. PARA PISO	---	INTERPHONE
---	LAMPARA COLGANTE	---	LAMPARA DE PISO
---	LAMPARA EMPOTRABLE	---	LAMPARA DIRIGIBLE

PROYECTO:
RESIDENCIA

PROPIETARIO:	ACOT.: METROS.
UBICACIÓN:	ESC. INDICADA
LOCALIDAD: COMITÁN DE DOMÍNGUEZ CHIAPAS.	FECHA: JUNIO 2025

INSTALACIÓN
ELECTRICA


METROS CUADRADOS DE TERRENO:
850M2
METROS CUADRADOS DE CONSTRUCCION:
630M2

PROYECTO
ARQ. ANGEL ALEXIS MORENO CÓRDOVA
DIGITALIZÓ
ARQ. ANGEL ALEXIS MORENO CÓRDOVA

D.R.P. ARQ. ANGEL ALEXIS MORENO CÓRDOVA	FIRMA
D.R.O. ARQ. PERLA MARISOL BARAJAS PEREZ	FIRMA

IE - 03

DIAGRAMA UNIFILAR

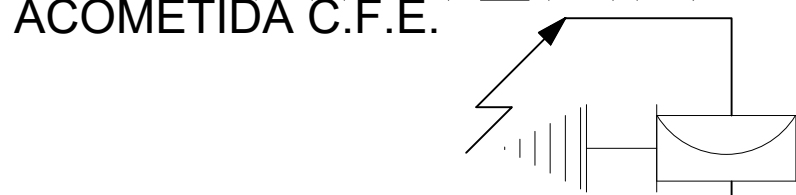

WATTS TOTALES: 12,218
FACT. DEMANDA: 96.11


2 - 6
1 - 10T
T - 27 mm

WATTS DEMANDA: 12,218
Id (AMPERES): 96.11

INTERRUPTOR GENERAL

2 X 70A





CENTRO DE CARGA C.C. "C" TIPO Q0-01, 1F, 2H, 127 VCA

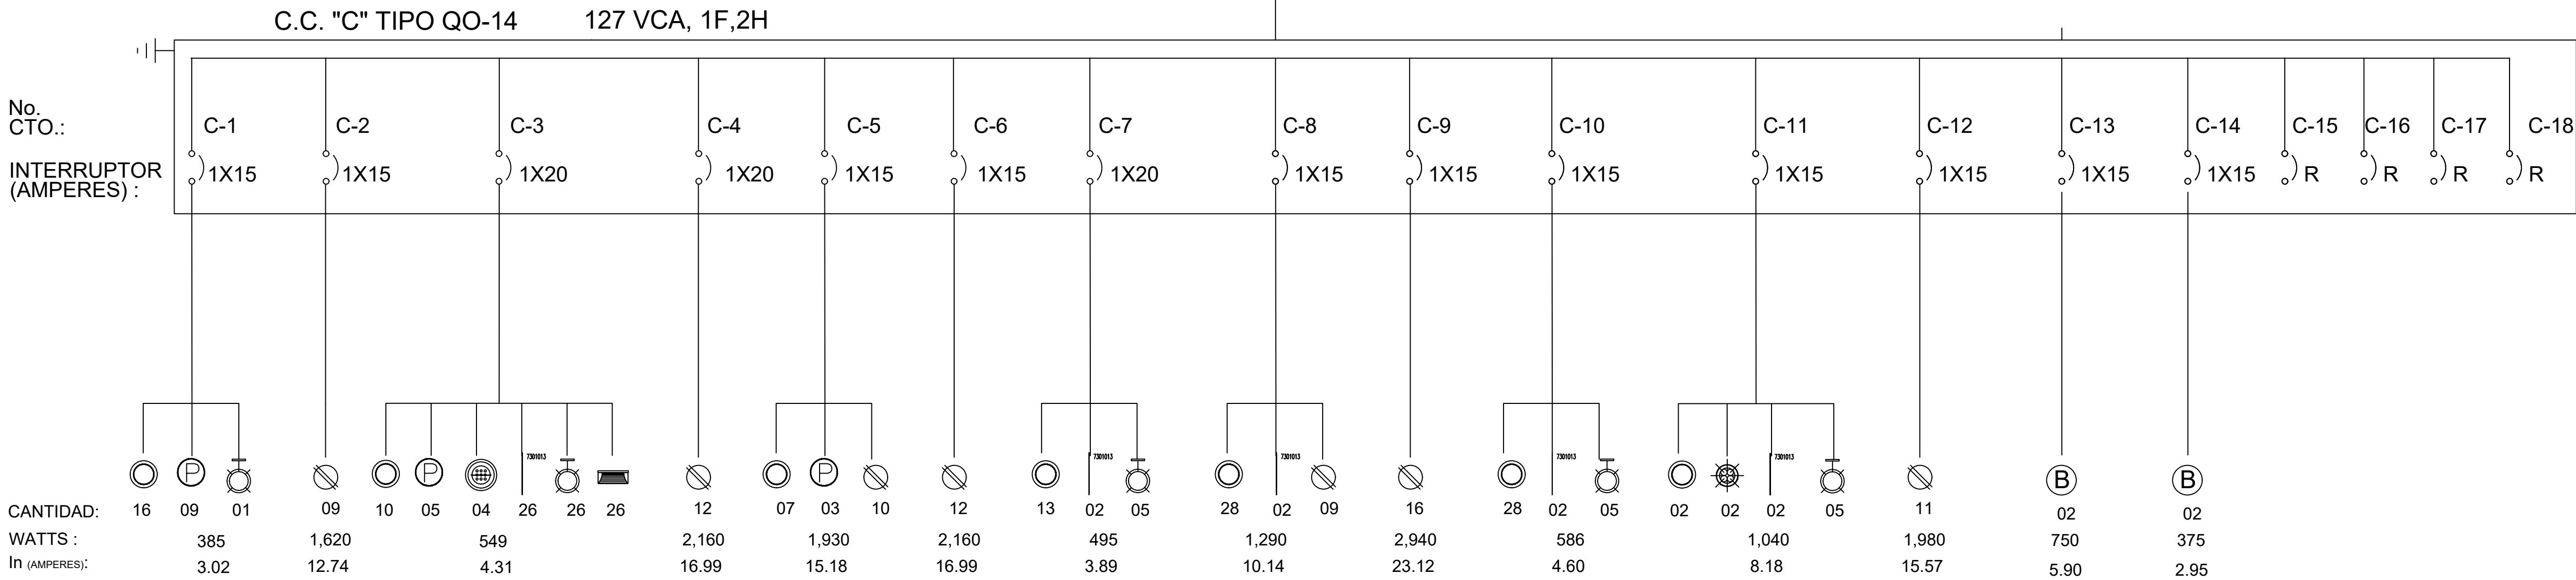

CUADRO DE CARGAS C.C. "C" - PLANTA BAJA

CENTRO DE CARGAS TIPO Q0-018 1 F, 2H, 127 VCA/ 220

CTO. No.	13W			7301013 13W			7301013 60 W			7301013 13W			7301013 180W			7301013 375W			7301013 375W			WATTS			AMPERES			CALIBRE			
	13W	13W	13W	13W	13W	13W	13W	13W	13W	13W	13W	13W	13W	13W	13W	13W	13W	13W	13W	13W	13W	WATTS	AMPERES	WATTS	AMPERES	WATTS	AMPERES	WATTS	AMPERES	WATTS	AMPERES
C-1	16	09	01				01															385	3.02	10							
C-2									09													1,620	12.74	10							
C-3	10		05	04	02	04	12															549	4.31	10							
C-4									12													2,160	16.99	10							
C-5	07			03					10													1,930	15.18	10							
C-6									12													2,160	16.99	10							
C-7	13				02	05																495	3.89	10							
C-8	28								09													1,290	10.14	10							
C-9																						2,940	23.12	10							
C-10	13				09	05																586	4.60	10							
C-11	05	05			04	03																1,040	8.18	10							
C-12																						1,980	15.57	10							
C-13																						750	5.18	10							
C-14																						375	2.95	10							
C-15	R	E	S	E	R	V	A	—	—	—												—	—	—	1	15					
C-16	R	E	S	E	R	V	A	—	—	—												—	—	—	1	15					
C-17	R	E	S	E	R	V	A	—	—	—												—	—	—	1	15					
C-18	R	E	S	E	R	V	A	—	—	—												—	—	—	1	15					
TOTAL	77		15	—	01	42	09	50	01	01												20,420	160.63	06	1	100					

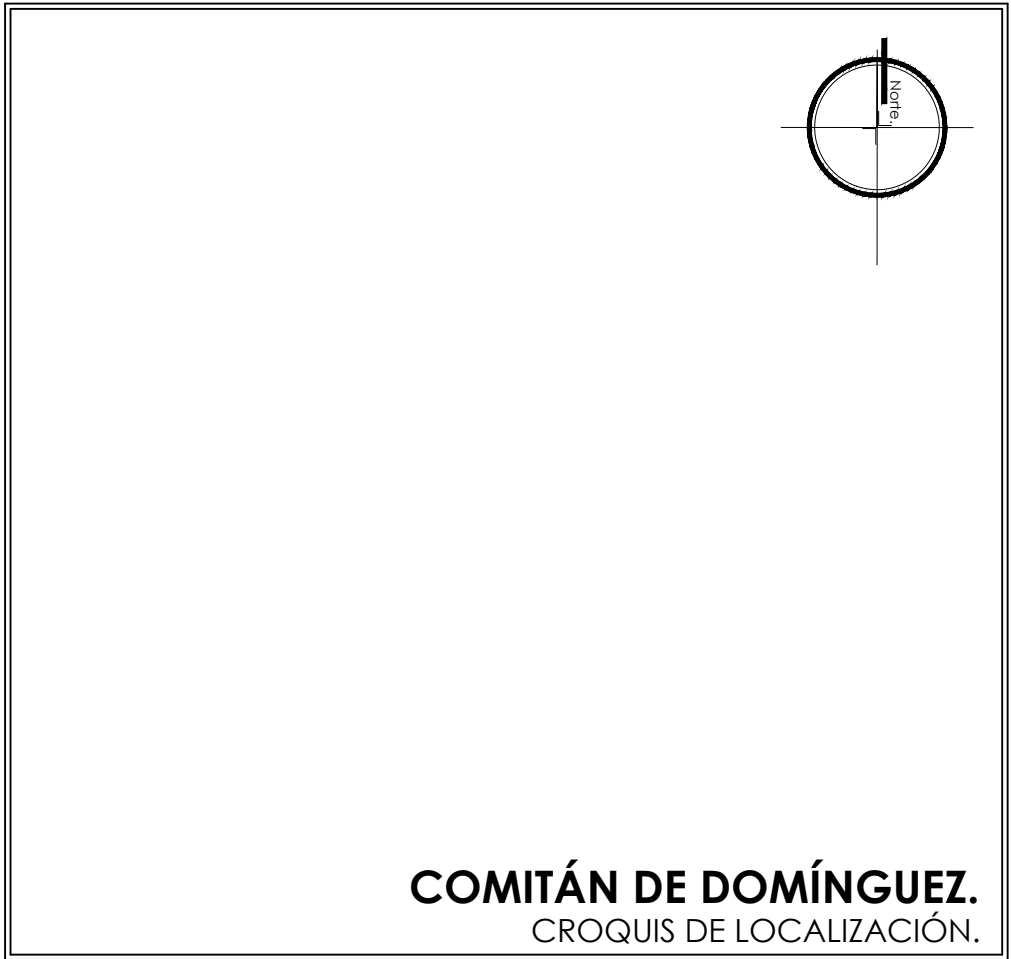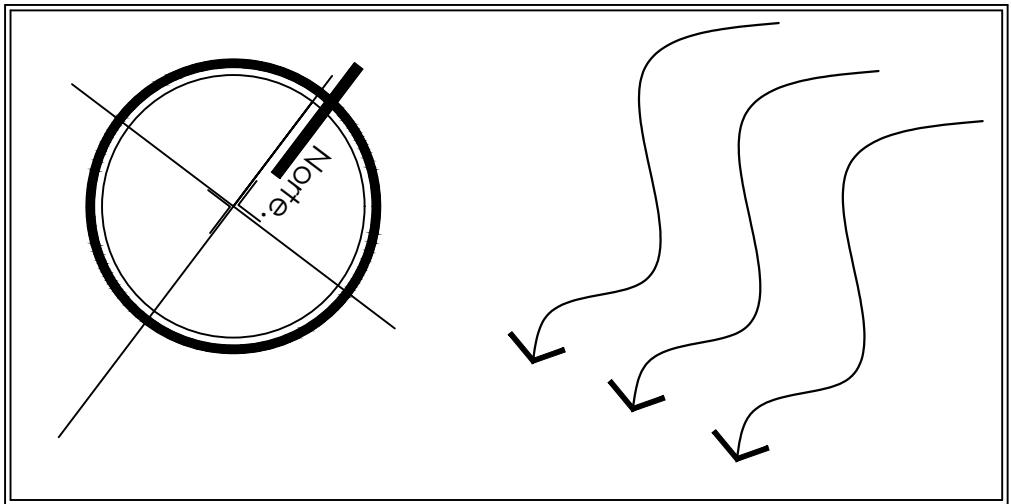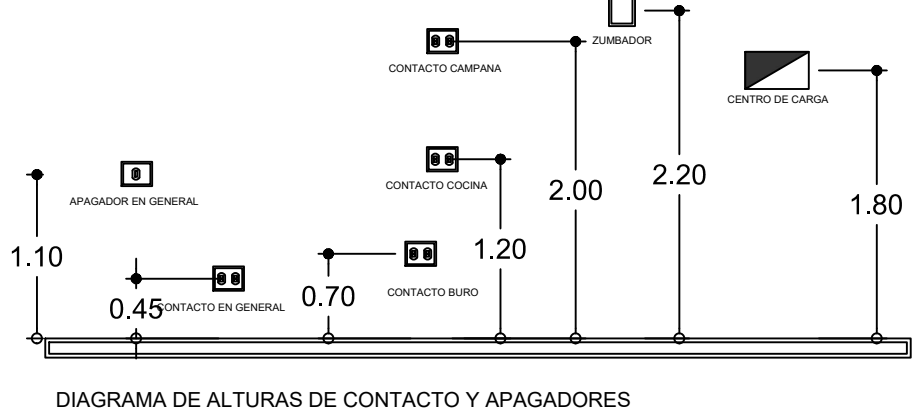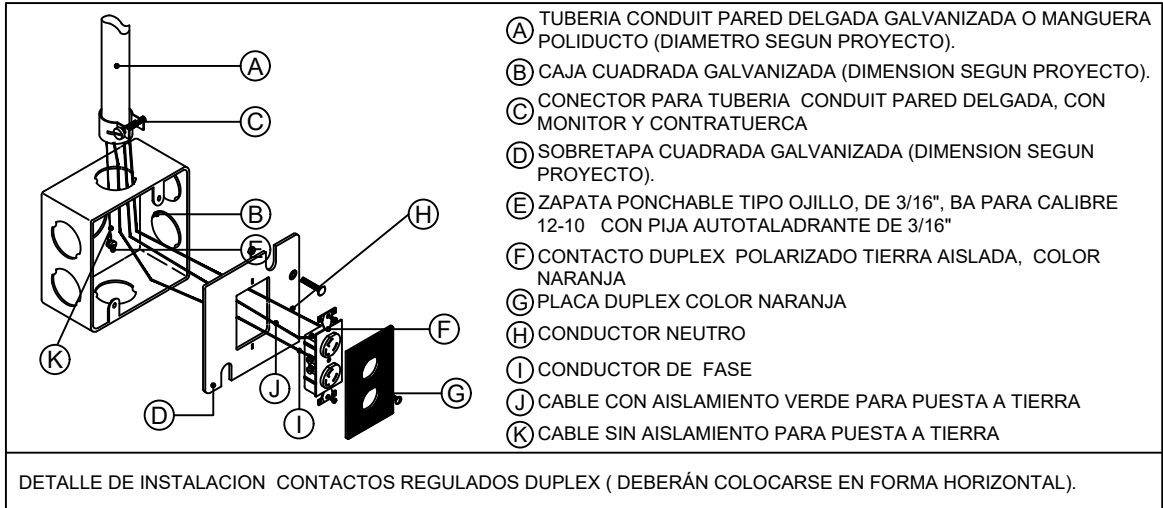

3/6	SALIDA DE CENTRO PARA TIRA LED.	3/6	SALIDA DE CENTRO PARA LUZ DE ASIENTO
H6	ARBOTANTE	B	BOMBA HIDRAULICA 3/4HP
AP	APAGADOR DE ESCALERA	AC	ACOMETIDA
AP	APAGADOR SENCILLO	CV	VARILLA COPPERWELL
MD	MEJORADOR DE SONIDO	MD	MEDIDOR
TV	SALIDA COAXIAL TELEVISION	IG	INTERRUPTOR GENERAL TIPO Q0
---	TUBERIA DE P.V.C. POR PISO	---	CENTRO DE CARGA TIPO Q0
---	TUBERIA DE P.V.C. POR PISO	---	INTERPHONE
---	LAMPARA COLGANTE	---	LAMPARA DE PISO
---	LAMPARA EMPOTRABLE	---	LAMPARA DIRIGIBLE

PROYECTO: RESIDENCIA

PROPIETARIO:	ACOT. METROS.
UBICACIÓN:	ESC. INDICADA
LOCALIDAD: COMITÁN DE DOMÍNGUEZ CHIAPAS.	FECHA: JUNIO 2025

INSTALACIÓN ELECTRICA

METROS CUADRADOS DE TERRENO: 850M2
METROS CUADRADOS DE CONSTRUCCION: 630M2

PROYECTO ARQ. ANGEL ALEXIS MORENO CORDOVA
DIGITALIZÓ ARQ. ANGEL ALEXIS MORENO CORDOVA

D.R.P. ARQ. ANGEL ALEXIS MORENO CORDOVA	FIRMA
D.R.O. ARQ. PERLA MARISOL BARAJAS PEREZ	FIRMA

IE - 04