
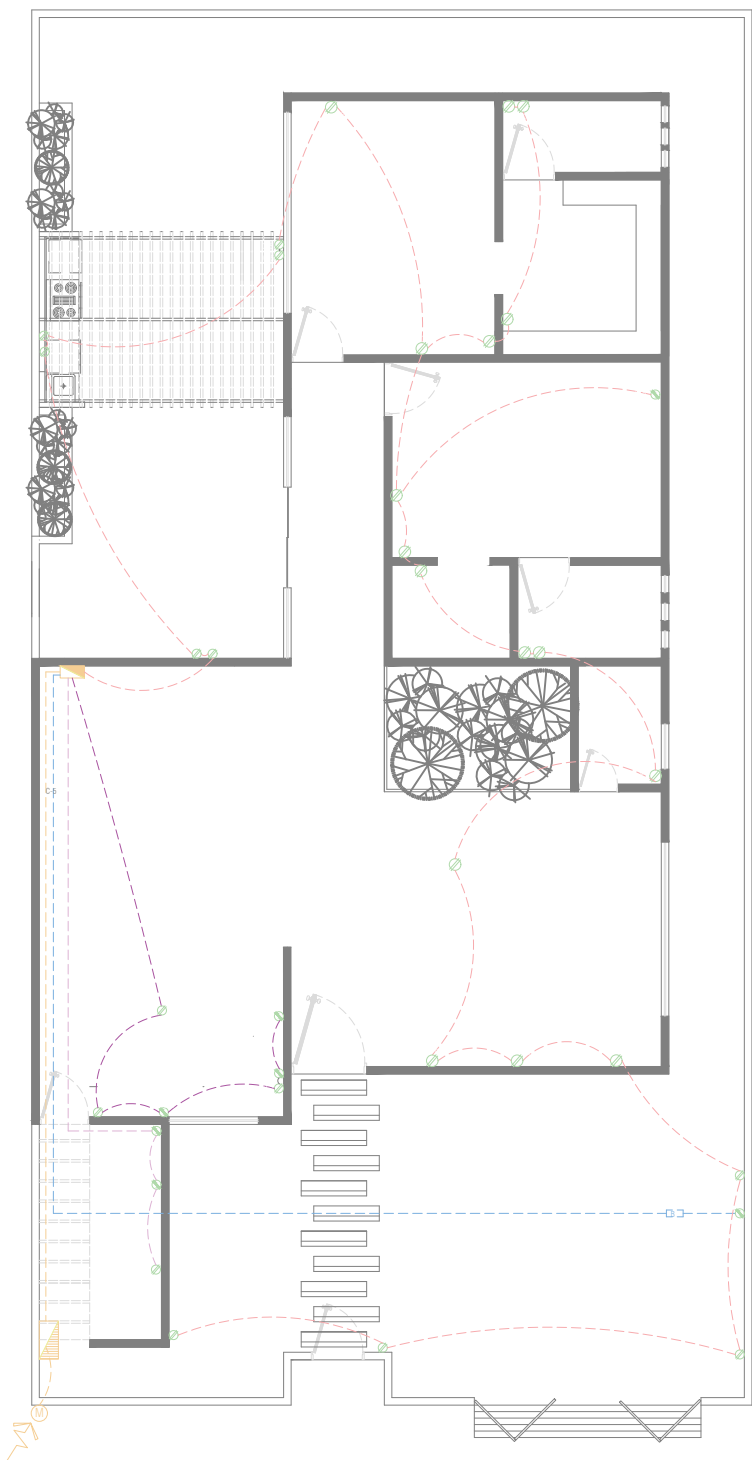


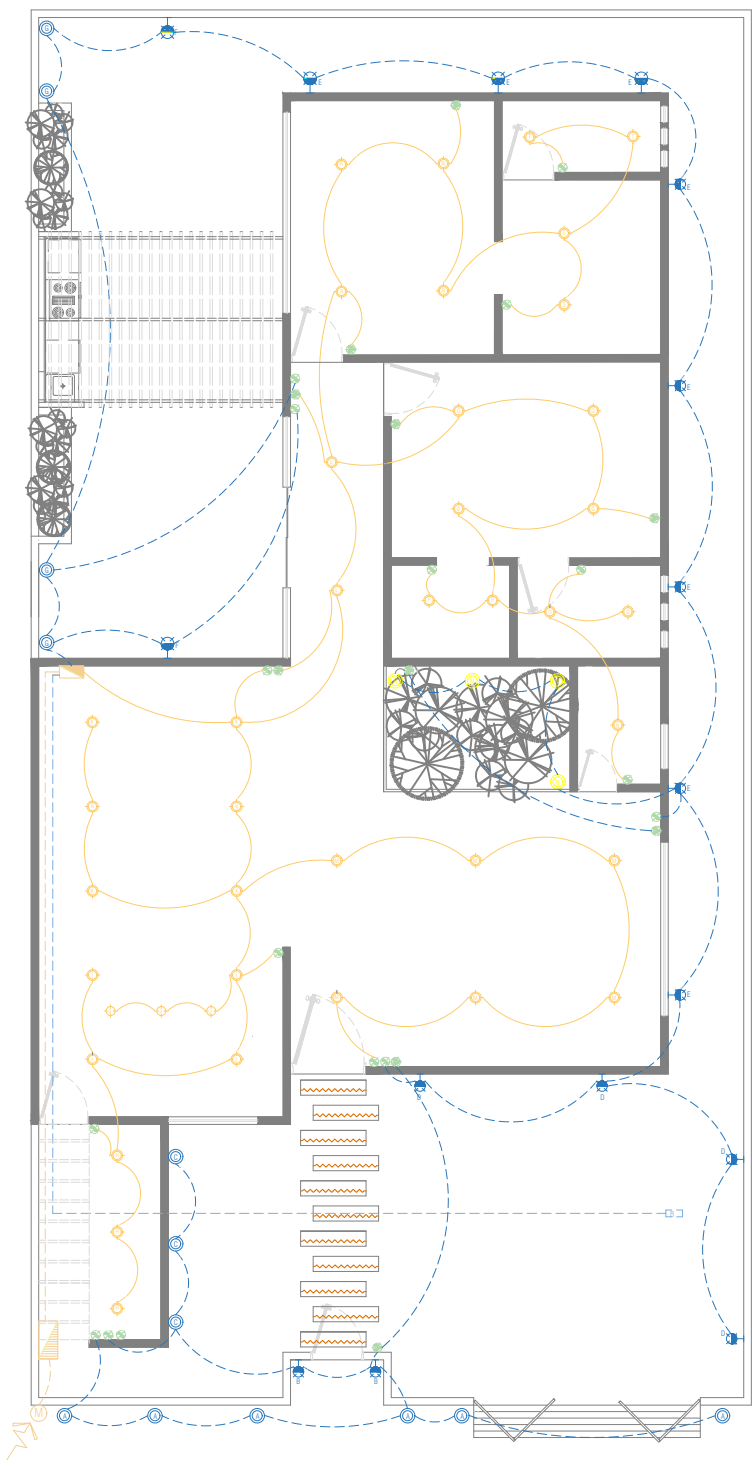

SIMBOLOGIA				
	MEDIDOR		CONTACTO DE ESCALERA	
	INTERRUPTOR GENERAL		CONTACTO SENCILLO	
	SALIDA CENTRO		BAJA TUBERIA ELECTRICA	
	SPOT EMPOTRADO EN PISO		CENTRO DE CARGA	
	SPOT EMPOTRADO EN PARED		TUBERIA POR LONGA O MURO	
	ABOTANTE INTERIOR		TUBERIA POR PISO	
	ABOTANTE EXTERIOR		BOMBA CENTRIFUGA	
	CONTACTO MÚLTIPLE POLARIZADO		LUCES LED SOLARES	
	CONTACTO SIMPLE POLARIZADO			



CUADRO DE CARGAS

CTO.	15 W	5 W	13 W	400 W	180 W	750 W	WATTS	VOLTS	AMPERES	CALIBRE DE CABLE
C-1	41						615	114.3	5.38	8 AWG
C-2		17	16				293	114.3	2.56	12 AWG
C-3				2	1		980	114.3	8.57	14 AWG
C-4				3	3		1740	114.3	15.22	12 AWG
C-5					27		4860	114.3	42.51	2 AWG
C-6				1	1		1150	114.3	10.06	10 AWG
C-7	R	E	S	E	R	V	A	-	-	-
C-8	R	E	S	E	R	V	A	-	-	-
TOTAL	41	17	16	6	31	1	9638	114.3	84.3	

INTERRUPTOR TERMOMAGNETICA

POLOS	AMPERES
1	55
1	20
1	15
1	20
1	130
1	30
-	-
-	-

DIAGRAMA UNIFILAR

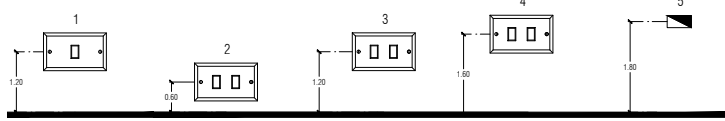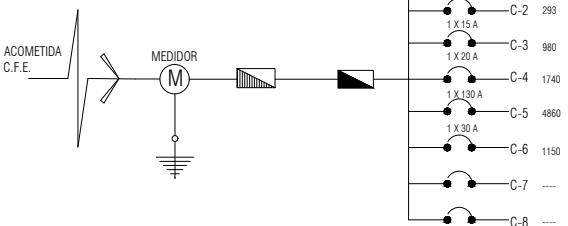

ESPECIFICACIONES:-

- 1- LA ALTURA DE LOS CONTACTOS SERAN A 0.80 M DEL NIVEL DE PISO TERMINADO.
- 2- LA ALTURA DE APAGADORES SERAN DE 1.20 M
- 3- LA ALTURA DE LOS CONTACTOS DEL AREA DE COCINA Y DE SERVICIO SERAN DE 1.20 M
- 4- LA ALTURA DE TODAS LAS SALIDAS DE TV Y SUS CONTACTOS CORRESPONDIENTES SERAN A 1.80 M DEL NIVEL DE PISO TERMINADO.
- 5- LA ALTURA DEL CENTRO DE CARGA SERA A 1.80 M DEL NIVEL DE PISO TERMINADO.

A - 1 INSTALACION ELECTRICA

Escala _____ 1:000 Acof. _____ Mts.