

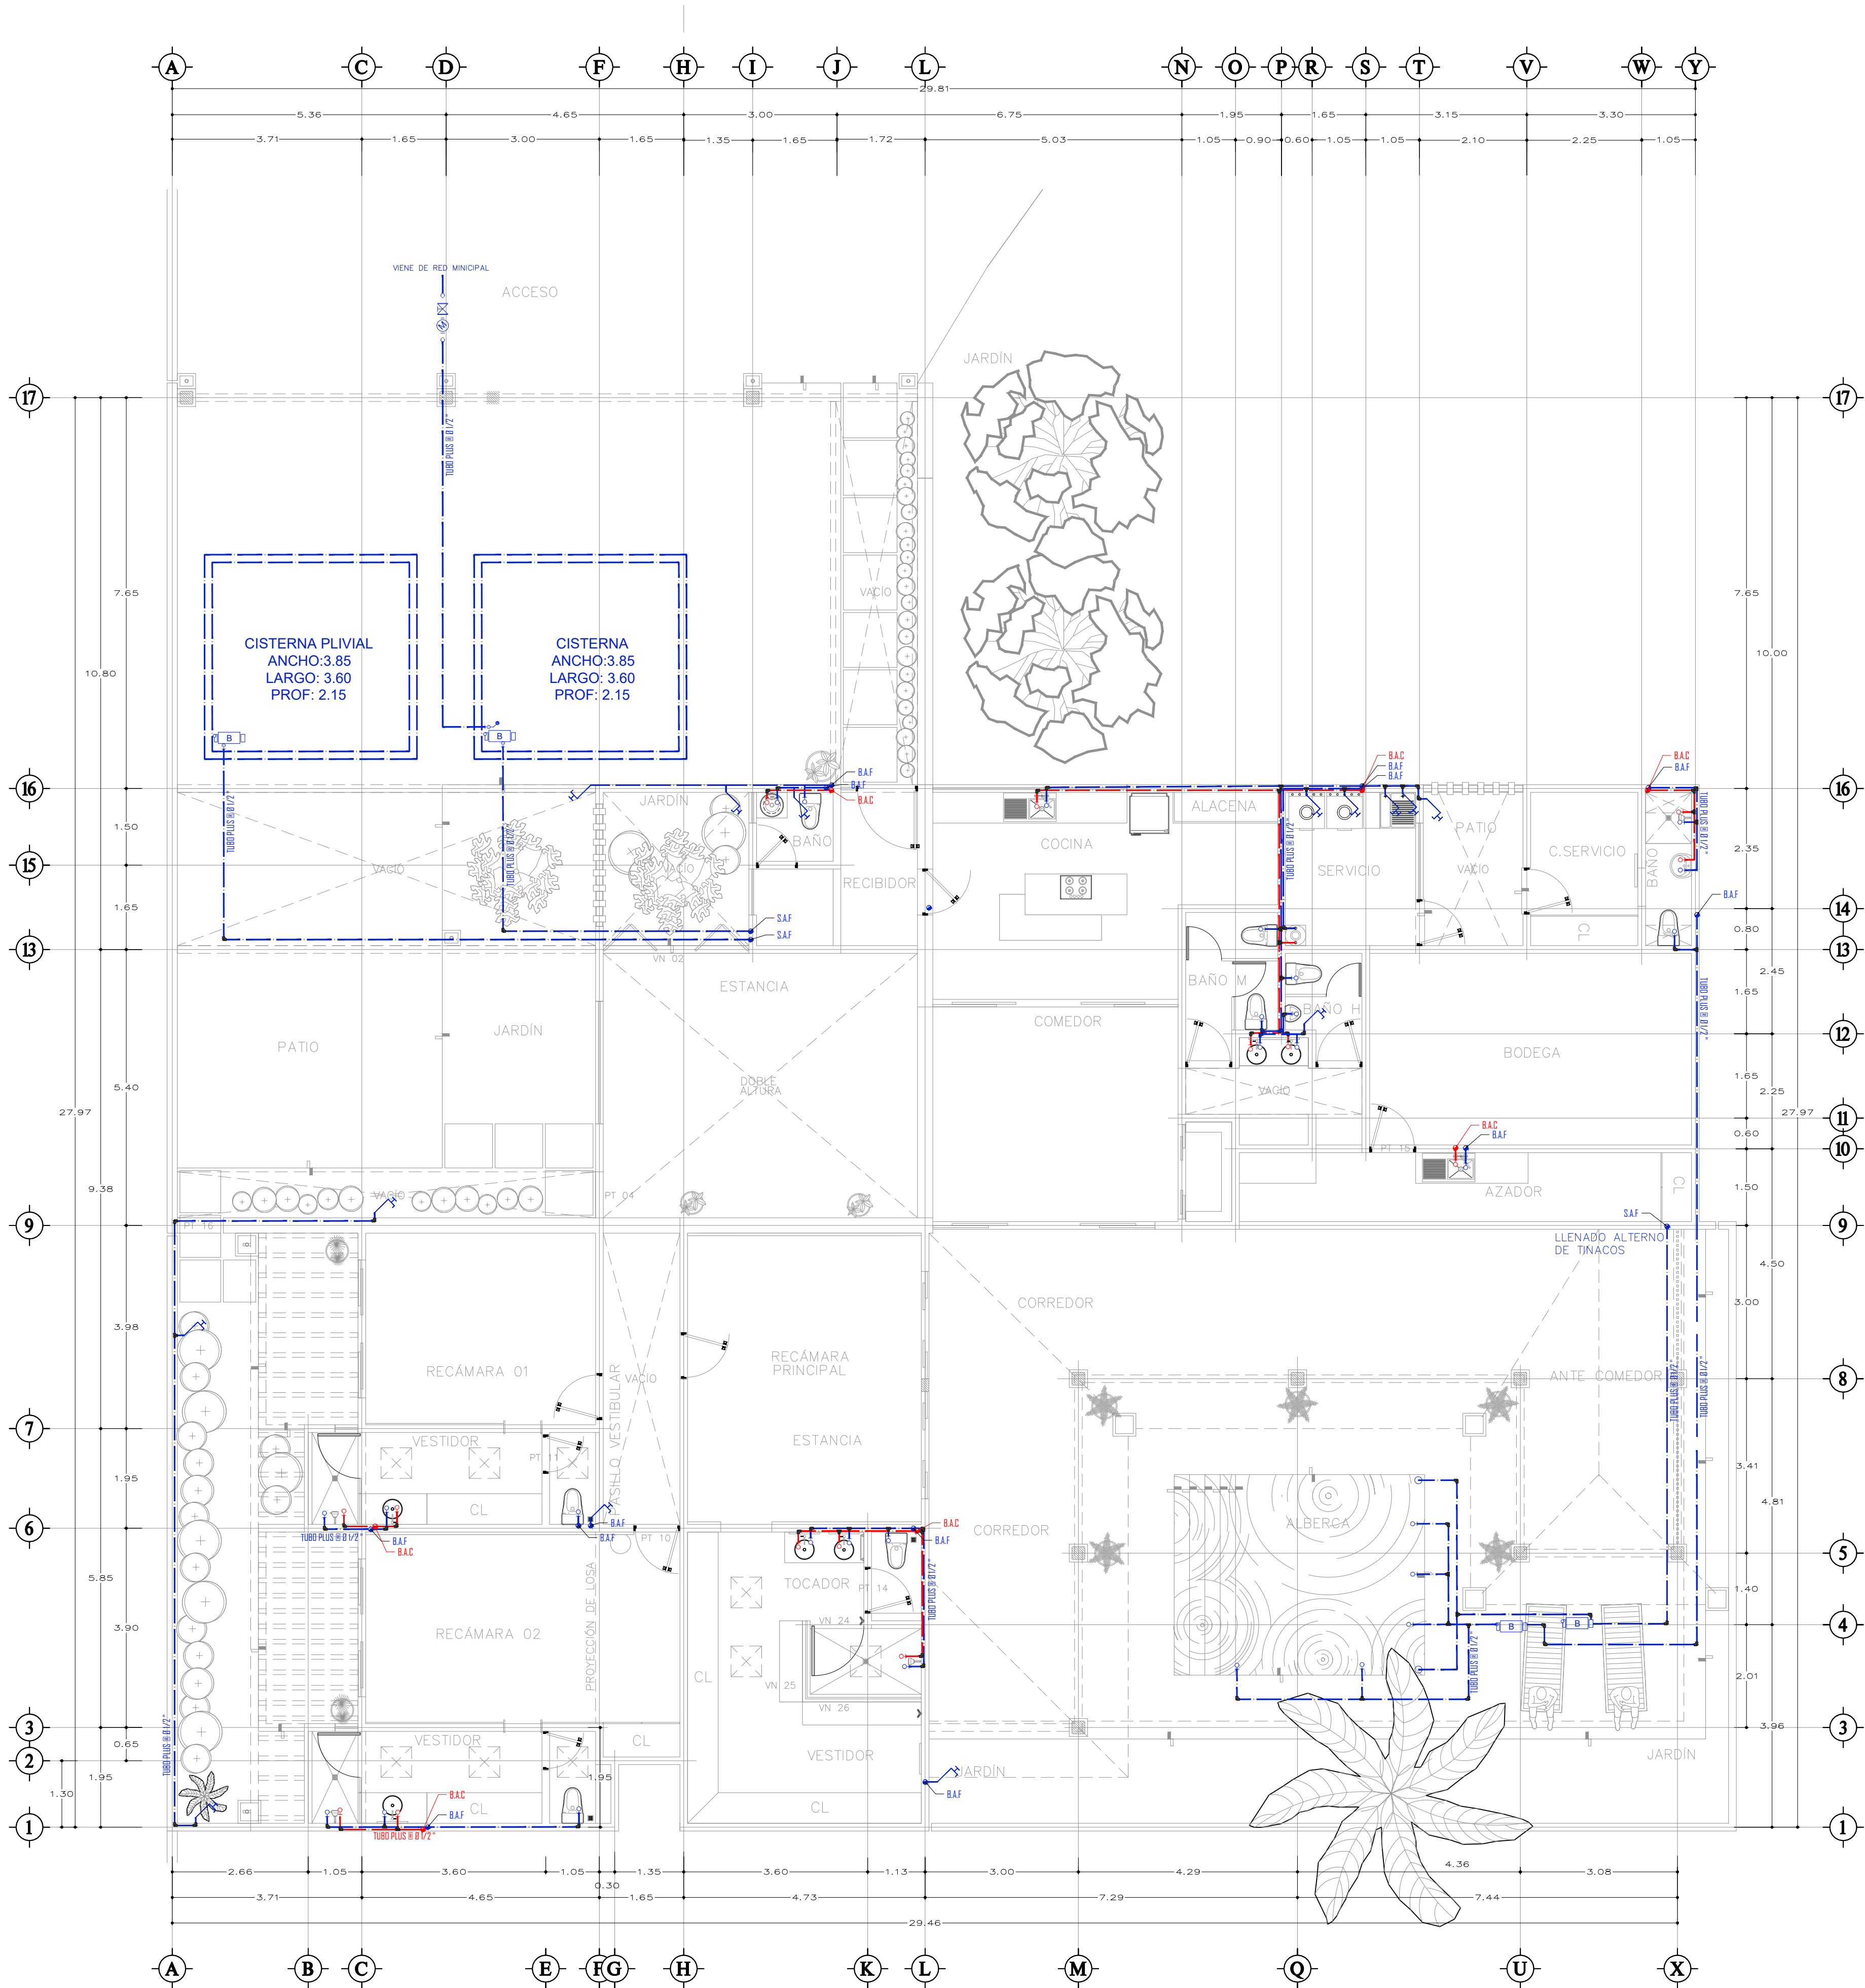
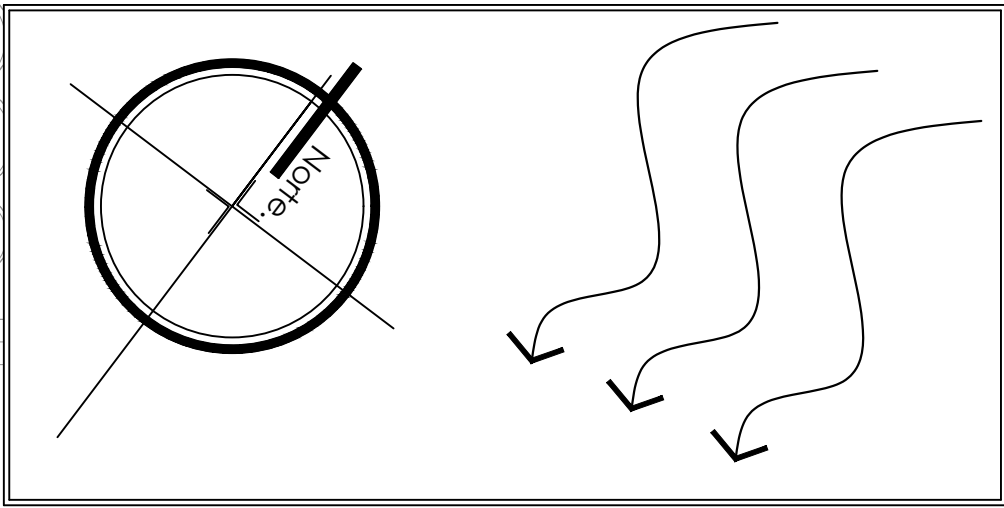
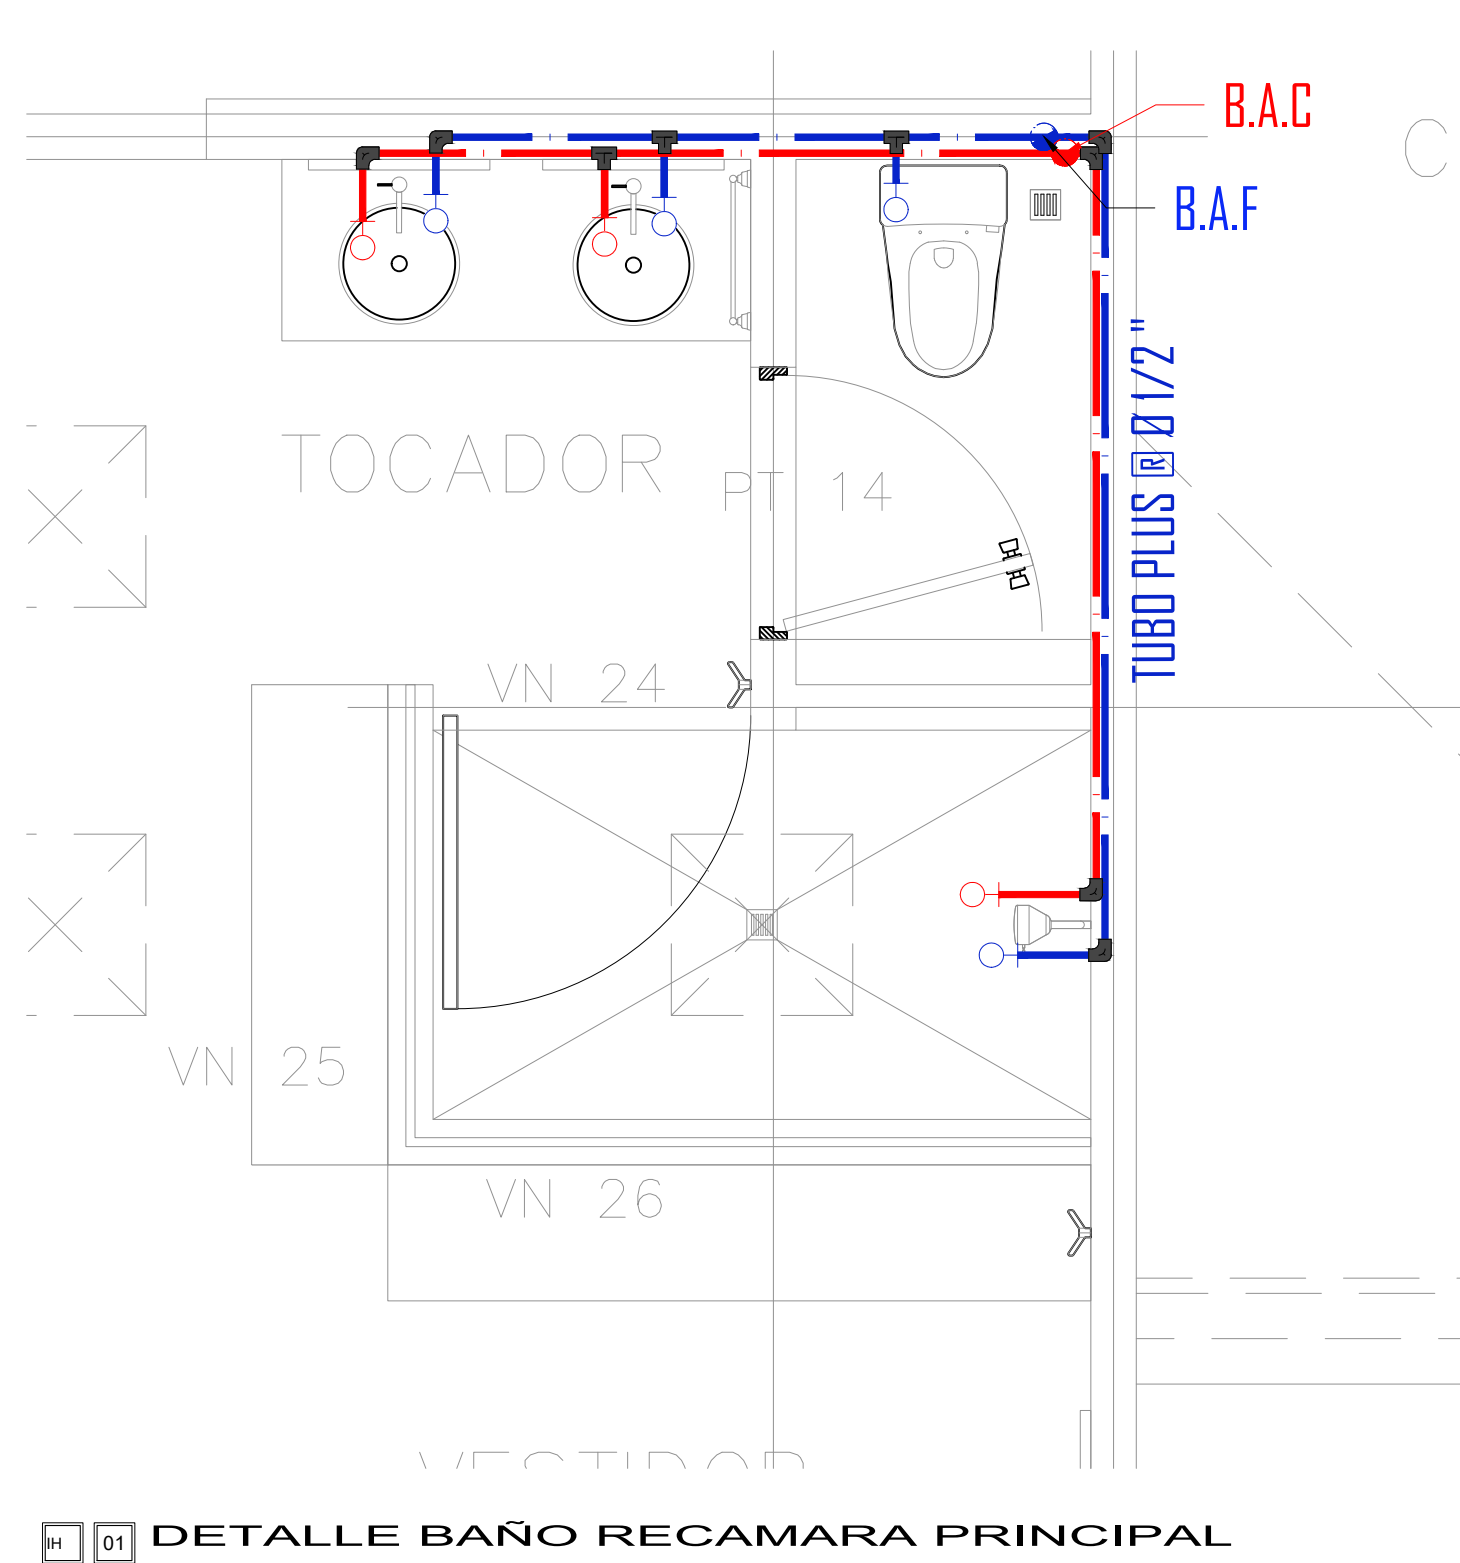


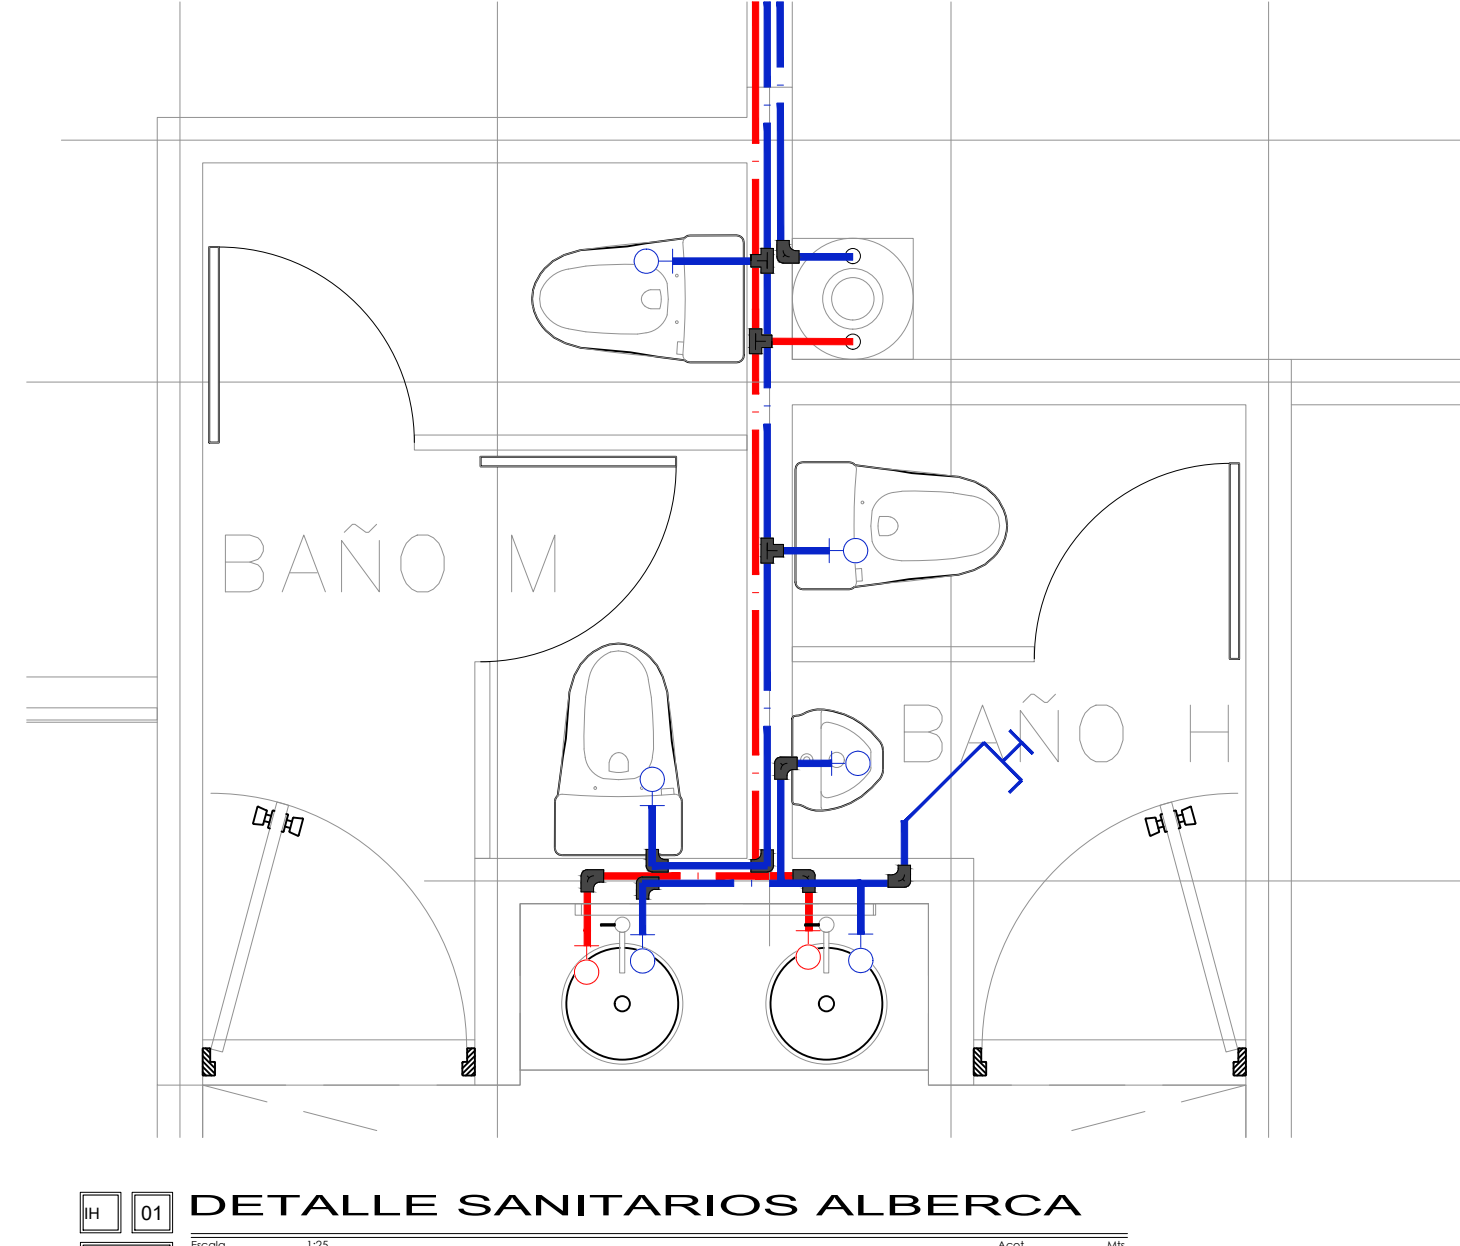

01 PLANTA ARQUITECTONICA - INSTALACION HIDRAULICA

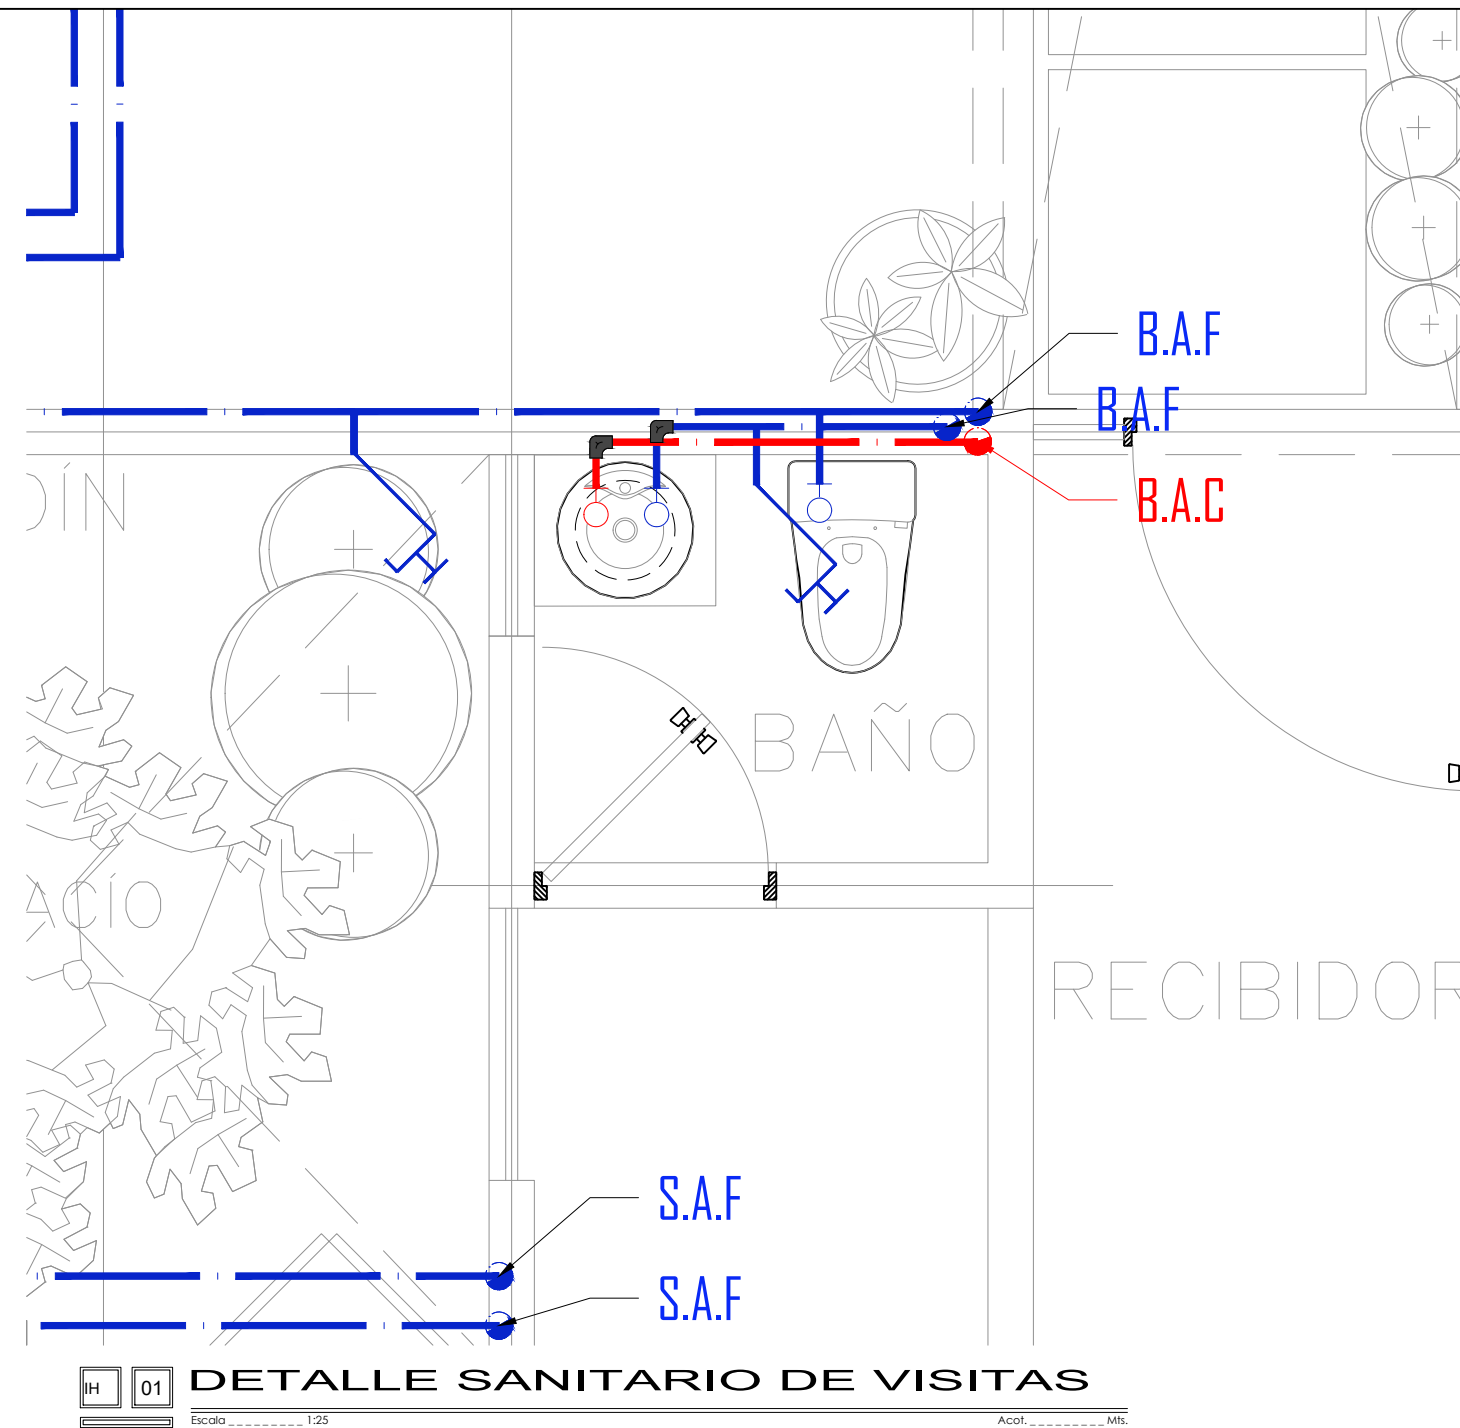

COMITÁN DE DOMÍNGUEZ.
CROQUIS DE LOCALIZACIÓN.

ESPECIFICACIONES

- LA ACOMETIDA DE AGUA DEL SISTEMA MUNICIPAL DE AGUA POTABLE Y ALCANTARILLADO SERA DE 1/2" DE DIAM.
- TODA TUBERIA SERA DE TUBO PLUS TIPO "m" Y SALIDA DE COBRE PARA EL MEJOR FUNCIONAMIENTO DE LA MISMA ASI COMO ALIMENTACION DE AGUA FRIA Y CALIENTE. PARA GAS TIPO "L". EN CALENTADOR, ESTUFA Y HORNO EN SU CASO.
- LA TUBERIA DE AGUA DEBERA PROBARSE BAJO PRESION CON UNA COLUMNA DE AGUA EQUIVALENTE A 100 Kgf DE PRESION (TINACO LLENDO) DURANTE POR LO MENOS 48 Hrs. ANTES DE OCULTAR LA TUBERIA CON OBJETO DE LOCALIZAR POSIBLES DEFECTOS DE SOLDADURA O FATIGAS PREMATURAS DE ESTAS.
- CUALQUIER OTRO TIPO DE PRUEBA DE PRESION (BOMBA O EQUIPO DE COMPRESORA) DEBERA SER VERIFICADA PERSONALMENTE POR EL SUPERVISOR DE OBRA ANTES DE LA AUTORIZACION DE OCULTAMIENTO DE TUBERIAS.
- TODAS LAS COLUMNAS O BAJANTES DE LAS INSTALACIONES HIDRO-SANITARIAS DEBERAN CONTAR CON UN JARRO DE AJRE DE POR LO MENOS LA ALTURA DE LLENADO DEL TINACO MAS 10 cms CON TUBO DE 1/2" DE COBRE EN LAS DE AGUA Y CON TUBOS DE PVC DE 1/2" EN LAS SANITARIAS. TODOS LOS JARROS CON SU RESPECTIVA PROTECCION O CAPUCHON SUPERIOR.

SIMBOLOGÍA

(M)	MEDIDOR
(V)	VALVULA DE PASO
(L)	LLAVE DE NARIZ
(F)	FLOTADOR
(B)	BOMBA HIDRAULICA 1HP
(40)	BOILER 40 LTS
(90)	CODO DE 90° HACIA ARRIBA
(90)	CODO DE 90° HACIA ABAJO
(S.A.C.)	BAJA AGUA CALIENTE
(S.A.F.)	SUBE AGUA FRIA
(B.A.F.)	BAJA AGUA FRIA
(B.A.N.)	BAJAN AGUA NEGRA
(B.A.P.)	BAJAN AGUAS PLUVIALES

PROYECTO: RESIDENCIA

PROPIETARIO: UBICACIÓN: LOCALIDAD: COMITÁN DE DOMÍNGUEZ CHIAPAS.

INSTALACIÓN HIDRAULICA


METROS CUADRADOS DE TERRENO: 850M2
METROS CUADRADOS DE CONSTRUCCION: 650M2

PROYECTÓ ARQ. ANGEL ALEXIS MORENO CÓRDOVA
DIGITALIZÓ ARQ. ANGEL ALEXIS MORENO CÓRDOVA


D.R.P. ARQ. ANGEL ALEXIS MORENO CÓRDOVA
D.R.O. ARG. PERLA MARISOL BARAJAS PEREZ

FIRMA


FIRMA

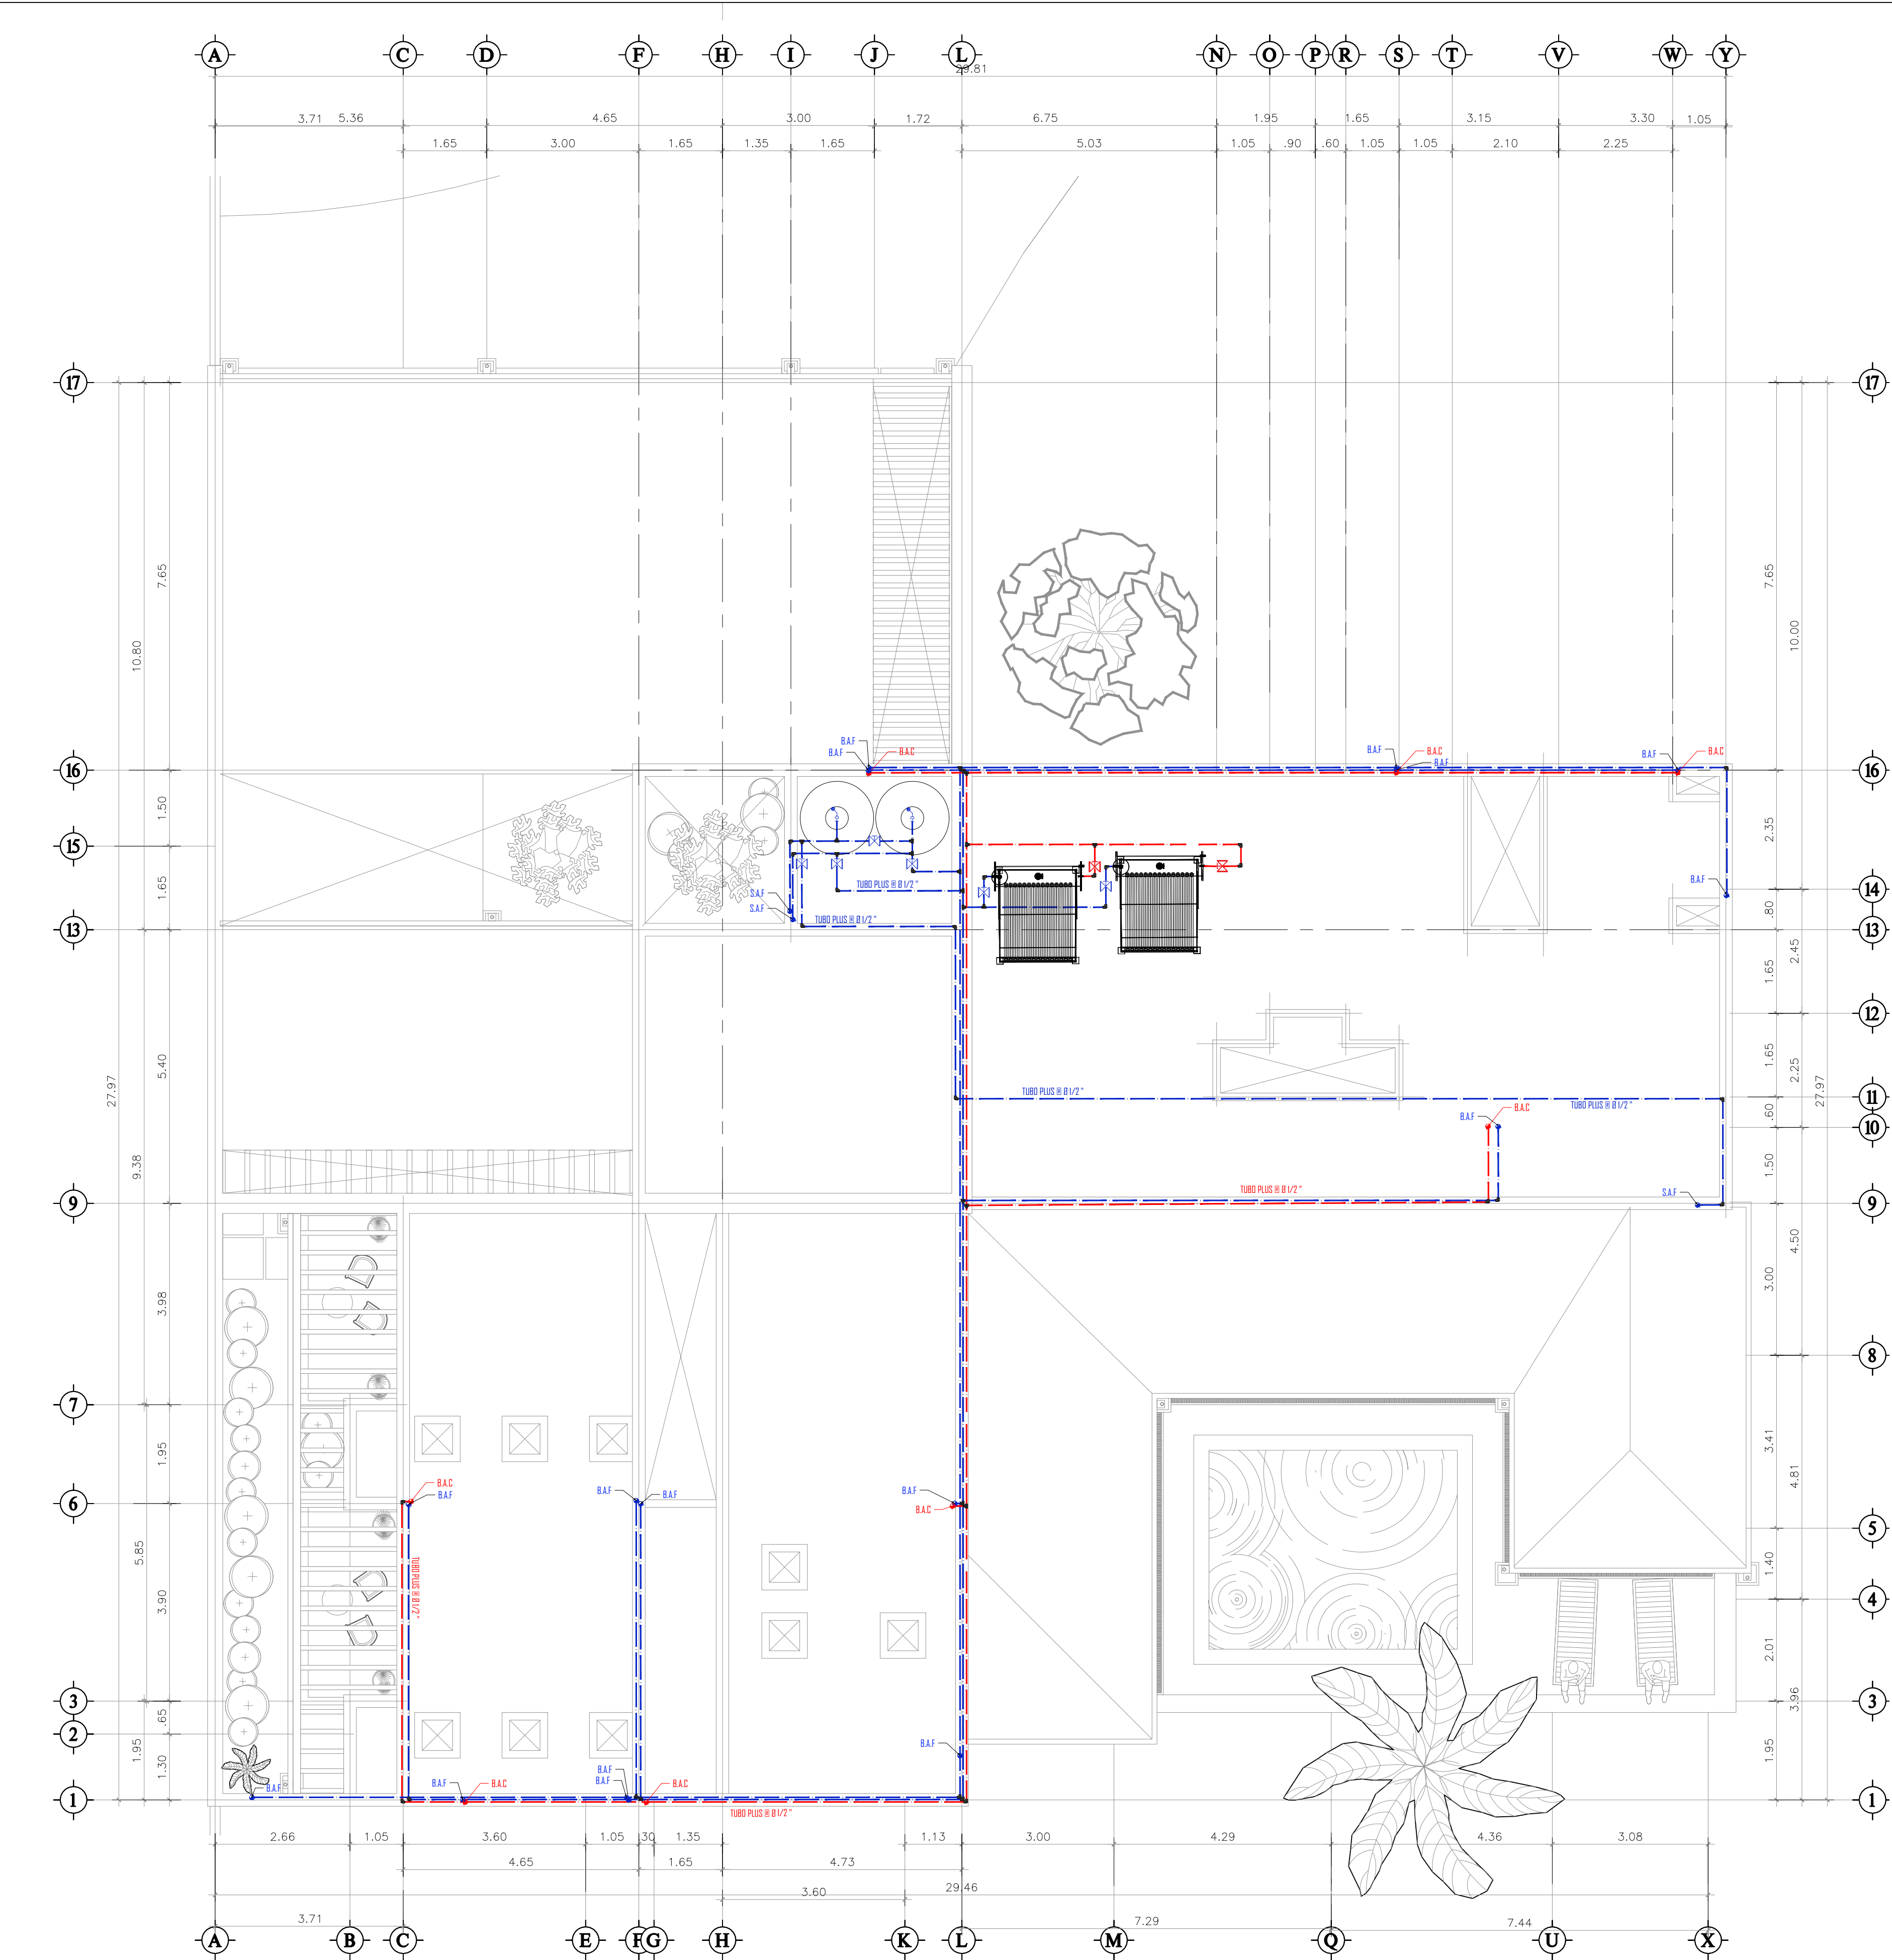


IH 01 PLANTA DE AZPTEA - INSTALACION HIDRAULICA

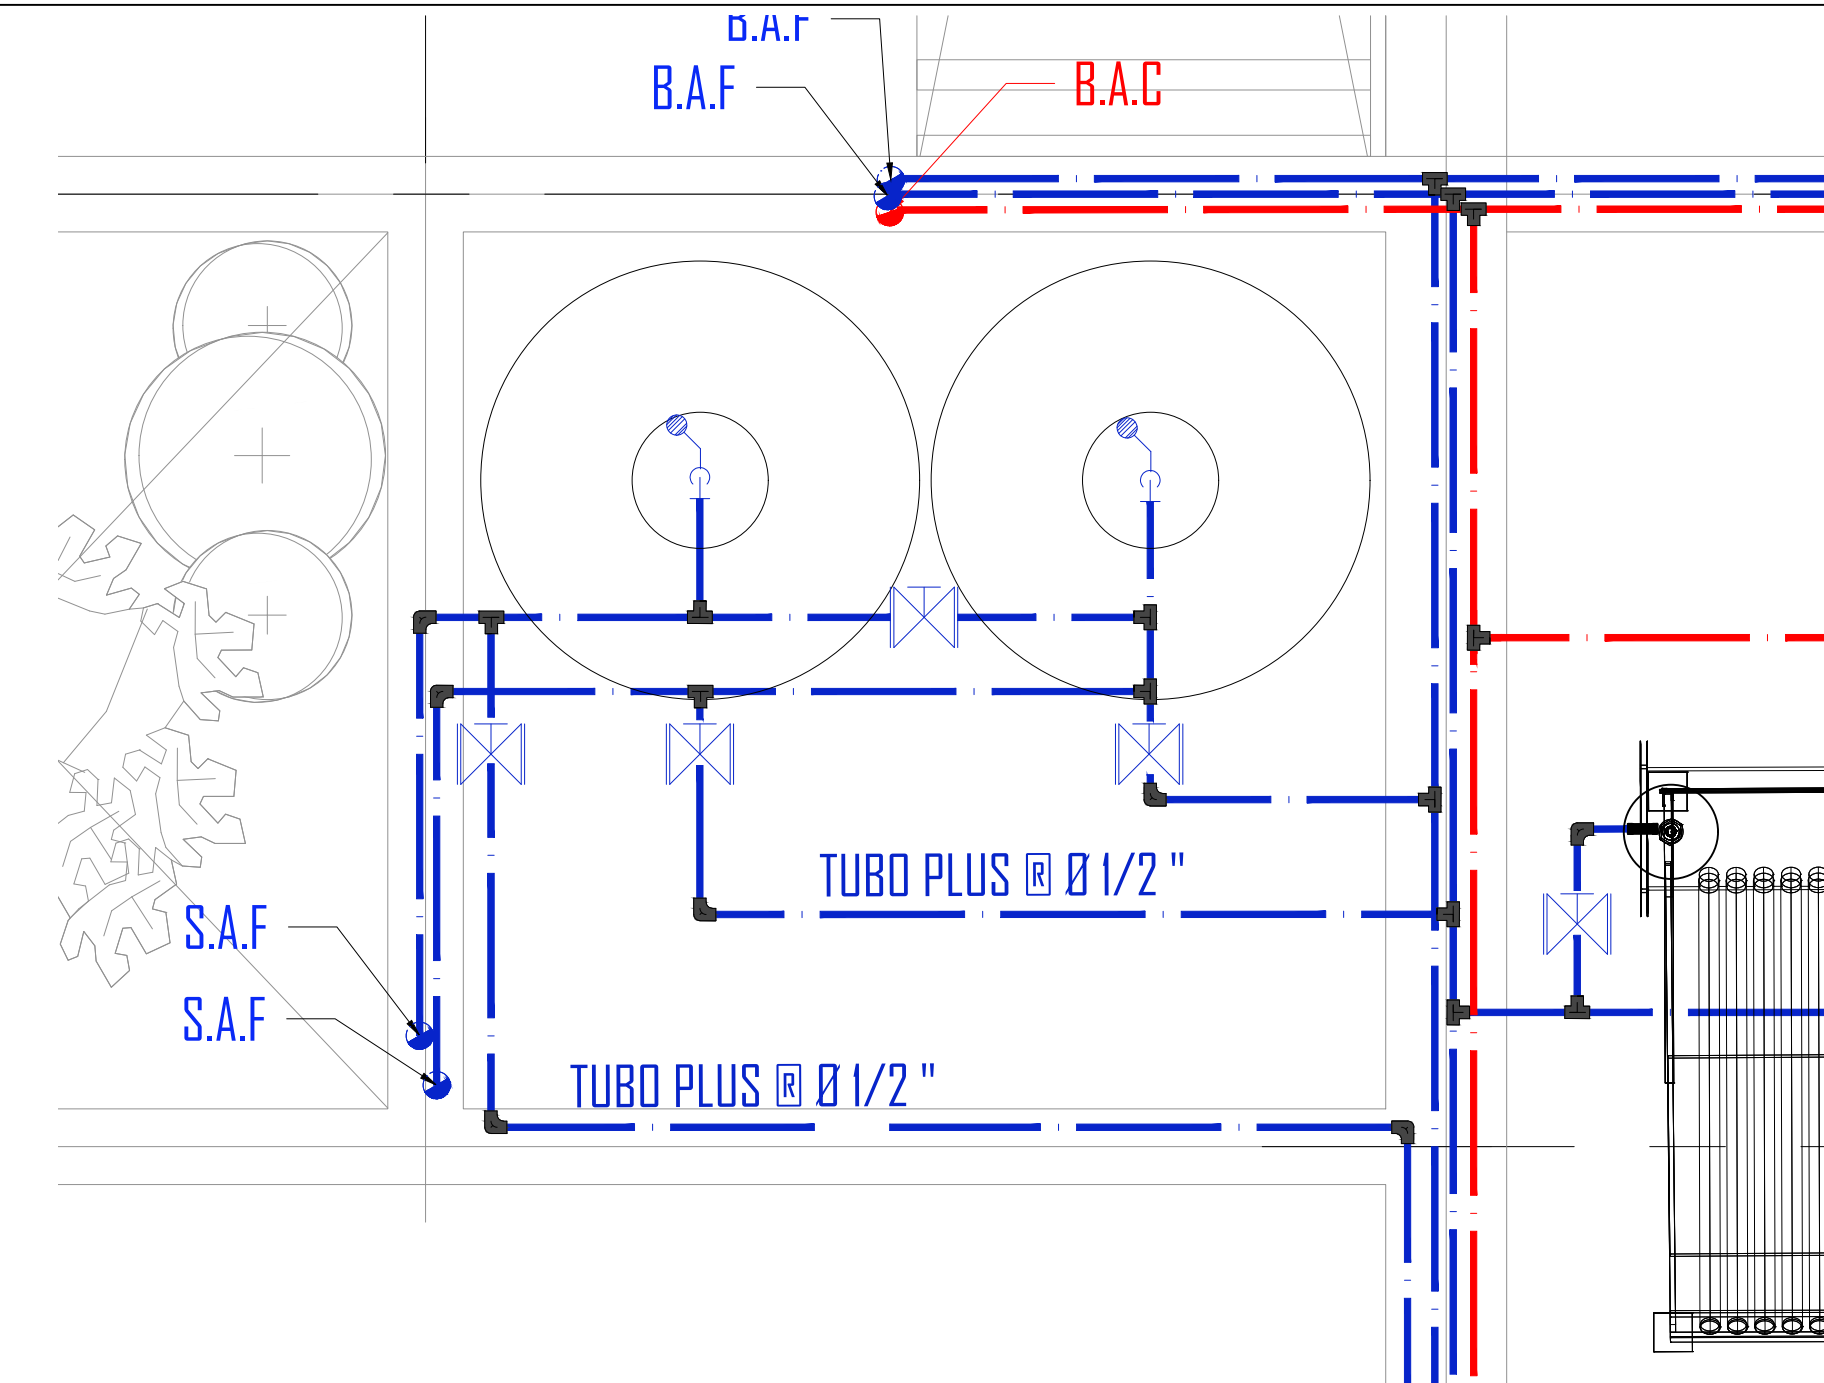

IH 02 DETALLE TINACOS

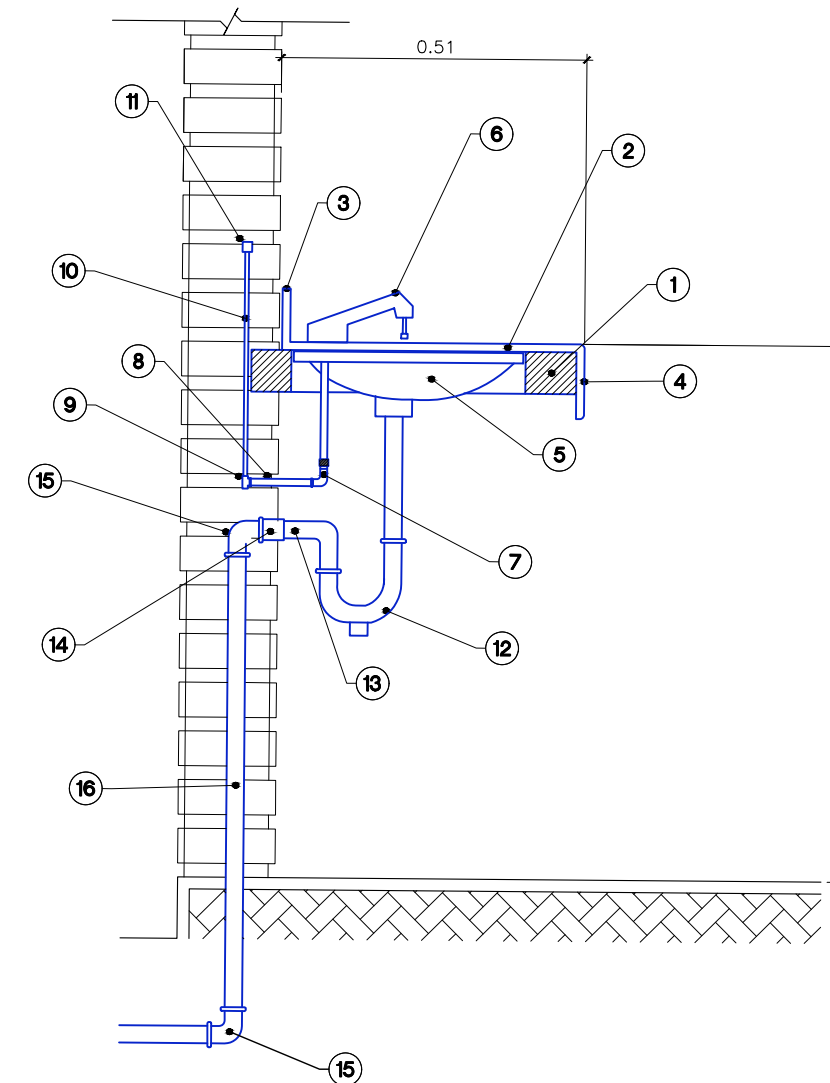

IH 02 DETALLE LAVAMANOS

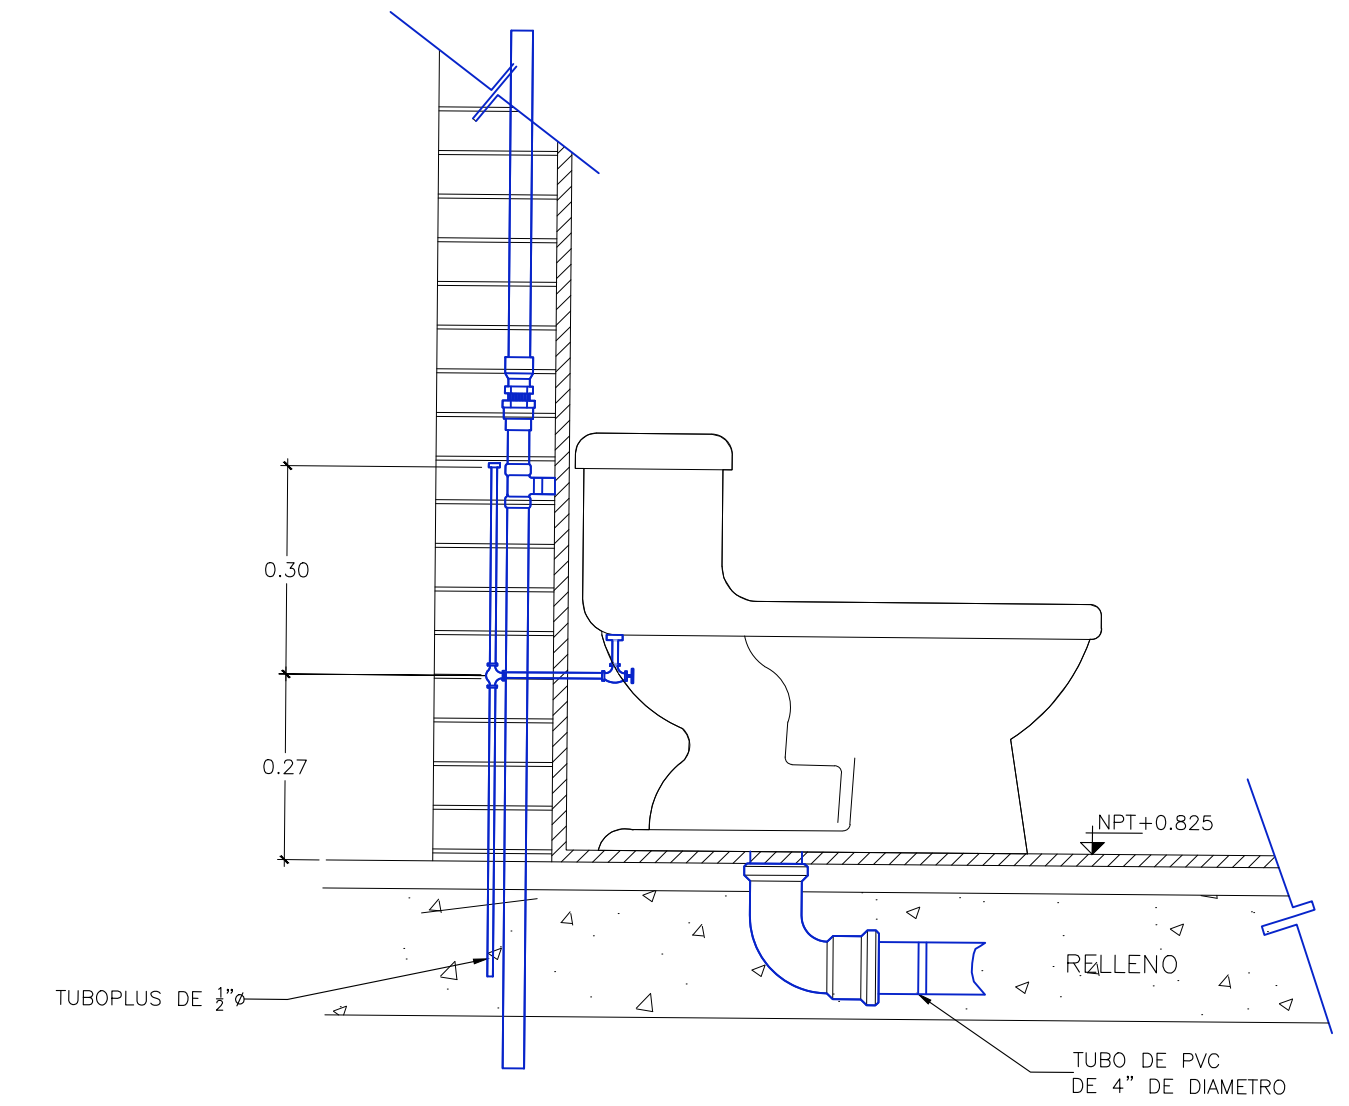

IH 02 DETALLE WC

COMITÁN DE DOMÍNGUEZ.
CROQUIS DE LOCALIZACIÓN.

ESPECIFICACIONES

- LA ACOMETIDA DE AGUA DEL SISTEMA MUNICIPAL DE AGUA POTABLE Y ALCANTARILLADO SERA DE 1/2" DE DIAM.
- TODA TUBERIA SERÁ DE TUBO PLUS TIPO "m" Y SALIDA DE COBRE PARA EL MEJOR FUNCIONAMIENTO DE LA MISMA ASI COMO ALIMENTACIÓN DE AGUA FRIA Y CALIENTE. PARA GAS TIPO "T". EN CALENTADOR, ESTUFA Y HORNDO EN SU CASO.
- LA TUBERIA DE AGUA DEBERÁ PROBARSE BAJO PRESIÓN CON UNA COLUMNA DE AGUA EQUIVALENTE A 100 Kgf DE PRESIÓN (TINACO LLENDO) DURANTE POR LO MENOS 48 Hrs. ANTES DE OCULTAR LA TUBERIA CON OBJETO DE LOCALIZAR POSIBLES DEFECTOS DE SOLDADURA O FATIGAS PREMATURAS DE ESTAS.
- CUALQUIER OTRO TIPO DE PRUEBA DE PRESIÓN (BOMBA O EQUIPO DE COMPRESORA) DEBERÁ SER VERIFICADA PERSONALMENTE POR EL SUPERVISOR DE OBRA ANTES DE LA AUTORIZACIÓN DE OCULTAMIENTO DE TUBERIAS.
- TODAS LAS COLUMNINAS O BAJANTES DE LAS INSTALACIONES HIDRO-SANITARIAS DEBERAN CONTAR CON UN JARRO DE AIRE DE POR LO MENOS LA ALTURA DE LLENADO DEL TINACO MAS 10 Cms CON TUBO DE 1/2" DE COBRE EN LAS DE AGUA Y CON TUBOS DE PVC DE 1/2" EN LAS SANITARIAS. TODOS LOS JARROS CON SU RESPECTIVA PROTECCIÓN O CAPUCHON SUPERIOR.

SIMBOLOGÍA

(M)	MEDIDOR
(V)	VALVULA DE PASO
(L)	LLAVE DE NARIZ
(F)	FLOTADOR
(B)	BOMBA HIDRAULICA 1HP
(C)	BOILER 40 LTS
(H)	CODO DE 90° HACIA ARRIBA
(D)	CODO DE 90° HACIA ABAJO
(S.A.C.)	BAJA AGUA CALIENTE
(S.A.F.)	SUBE AGUA FRIA
(B.A.F.)	BAJA AGUA FRIA
(B.A.N.)	BAJAN AGUA NEGRA
(B.A.P.)	BAJAN AGUAS PLUVIALES

PROYECTO: RESIDENCIA

PROPIETARIO:
UBICACIÓN:
LOCALIDAD: COMITÁN DE DOMÍNGUEZ CHIAPAS.

ACOT.: METROS.
ISC: INDICADA.
FECHA: MAYO 2025

INSTALACIÓN HIDRAULICA

METROS CUADRADOS DE TERRENO: 850M2
METROS CUADRADOS DE CONSTRUCCION: 630M2

PROYECTÓ
ARQ. ANGEL ALEXIS MORENO CÓRDOVA
DIGITALIZÓ
ARQ. ANGEL ALEXIS MORENO CÓRDOVA

D.R.P.
ARQ. ANGEL ALEXIS MORENO CÓRDOVA

FIRMA

D.R.O.
ARG. PERLA MARISOL BARAJAS PEREZ

FIRMA

IH - 02