

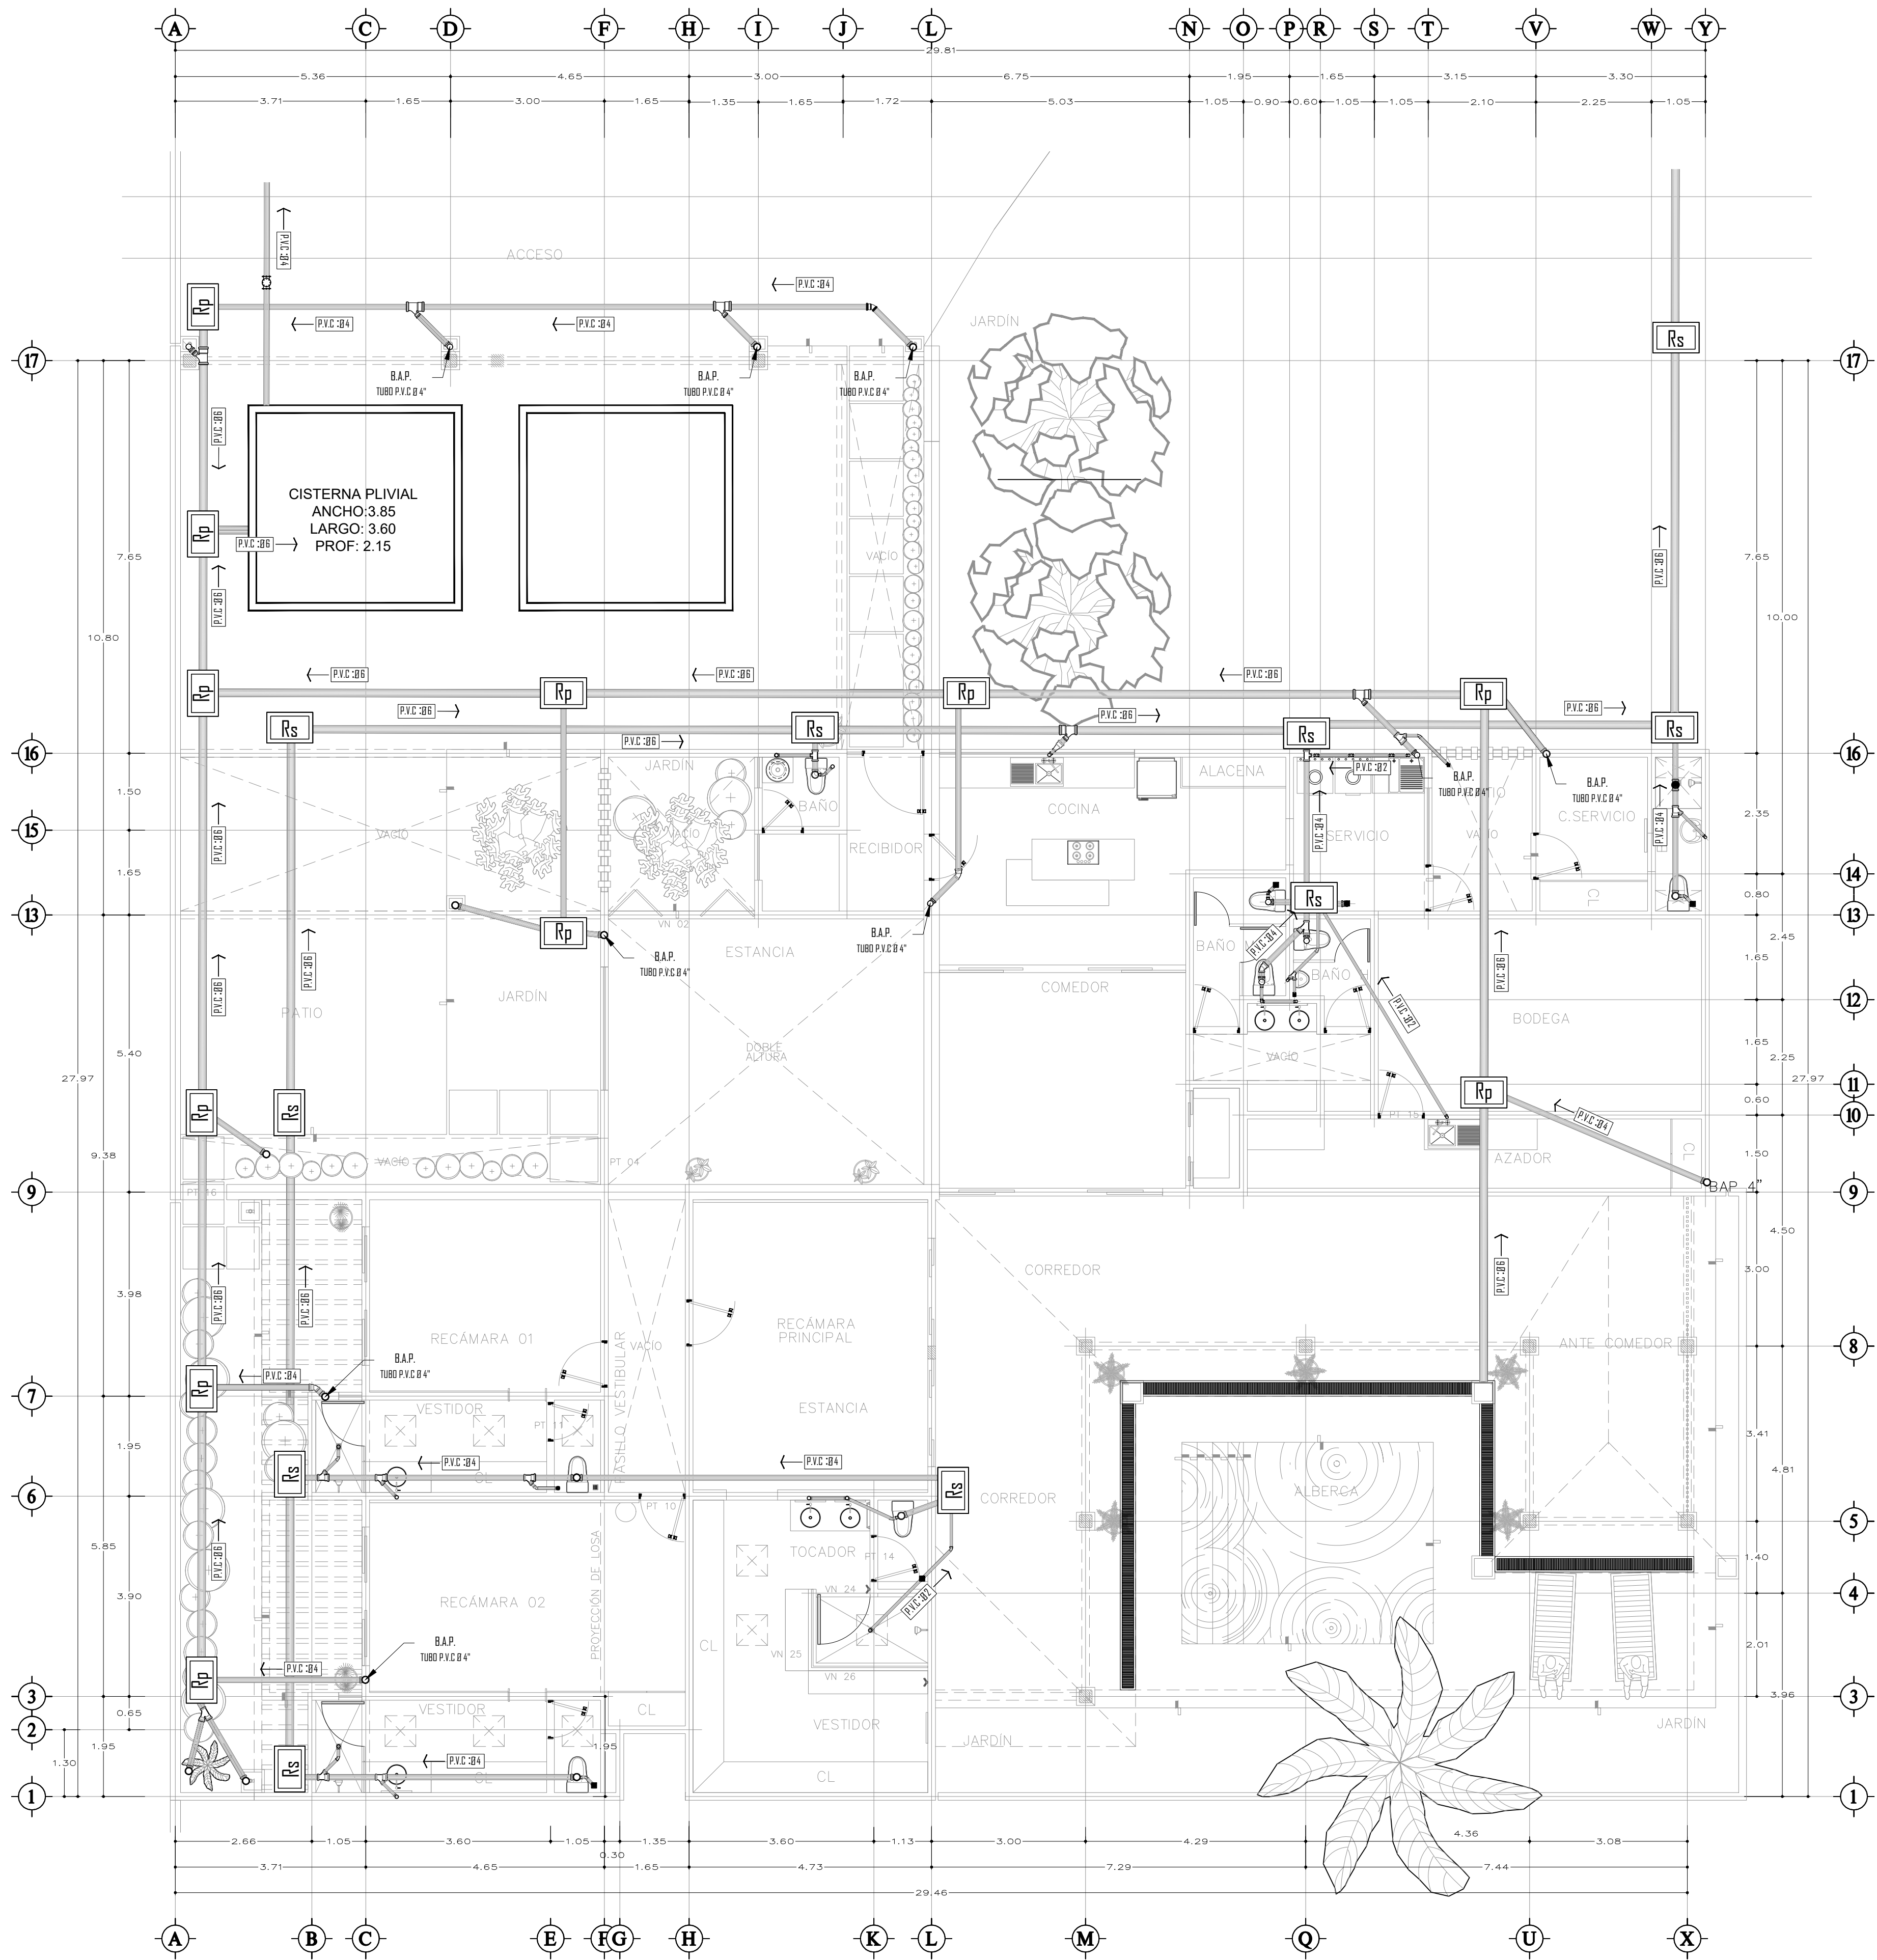


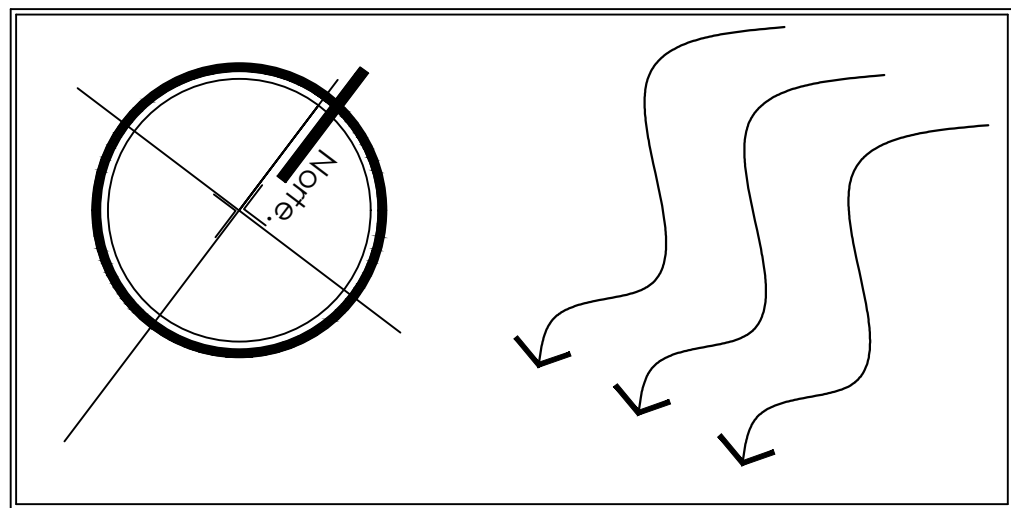

IS 01 PLANTA ARQUITECTONICA - INSTALACION SANITARIA

Escala 1:75

Acol. Mts.

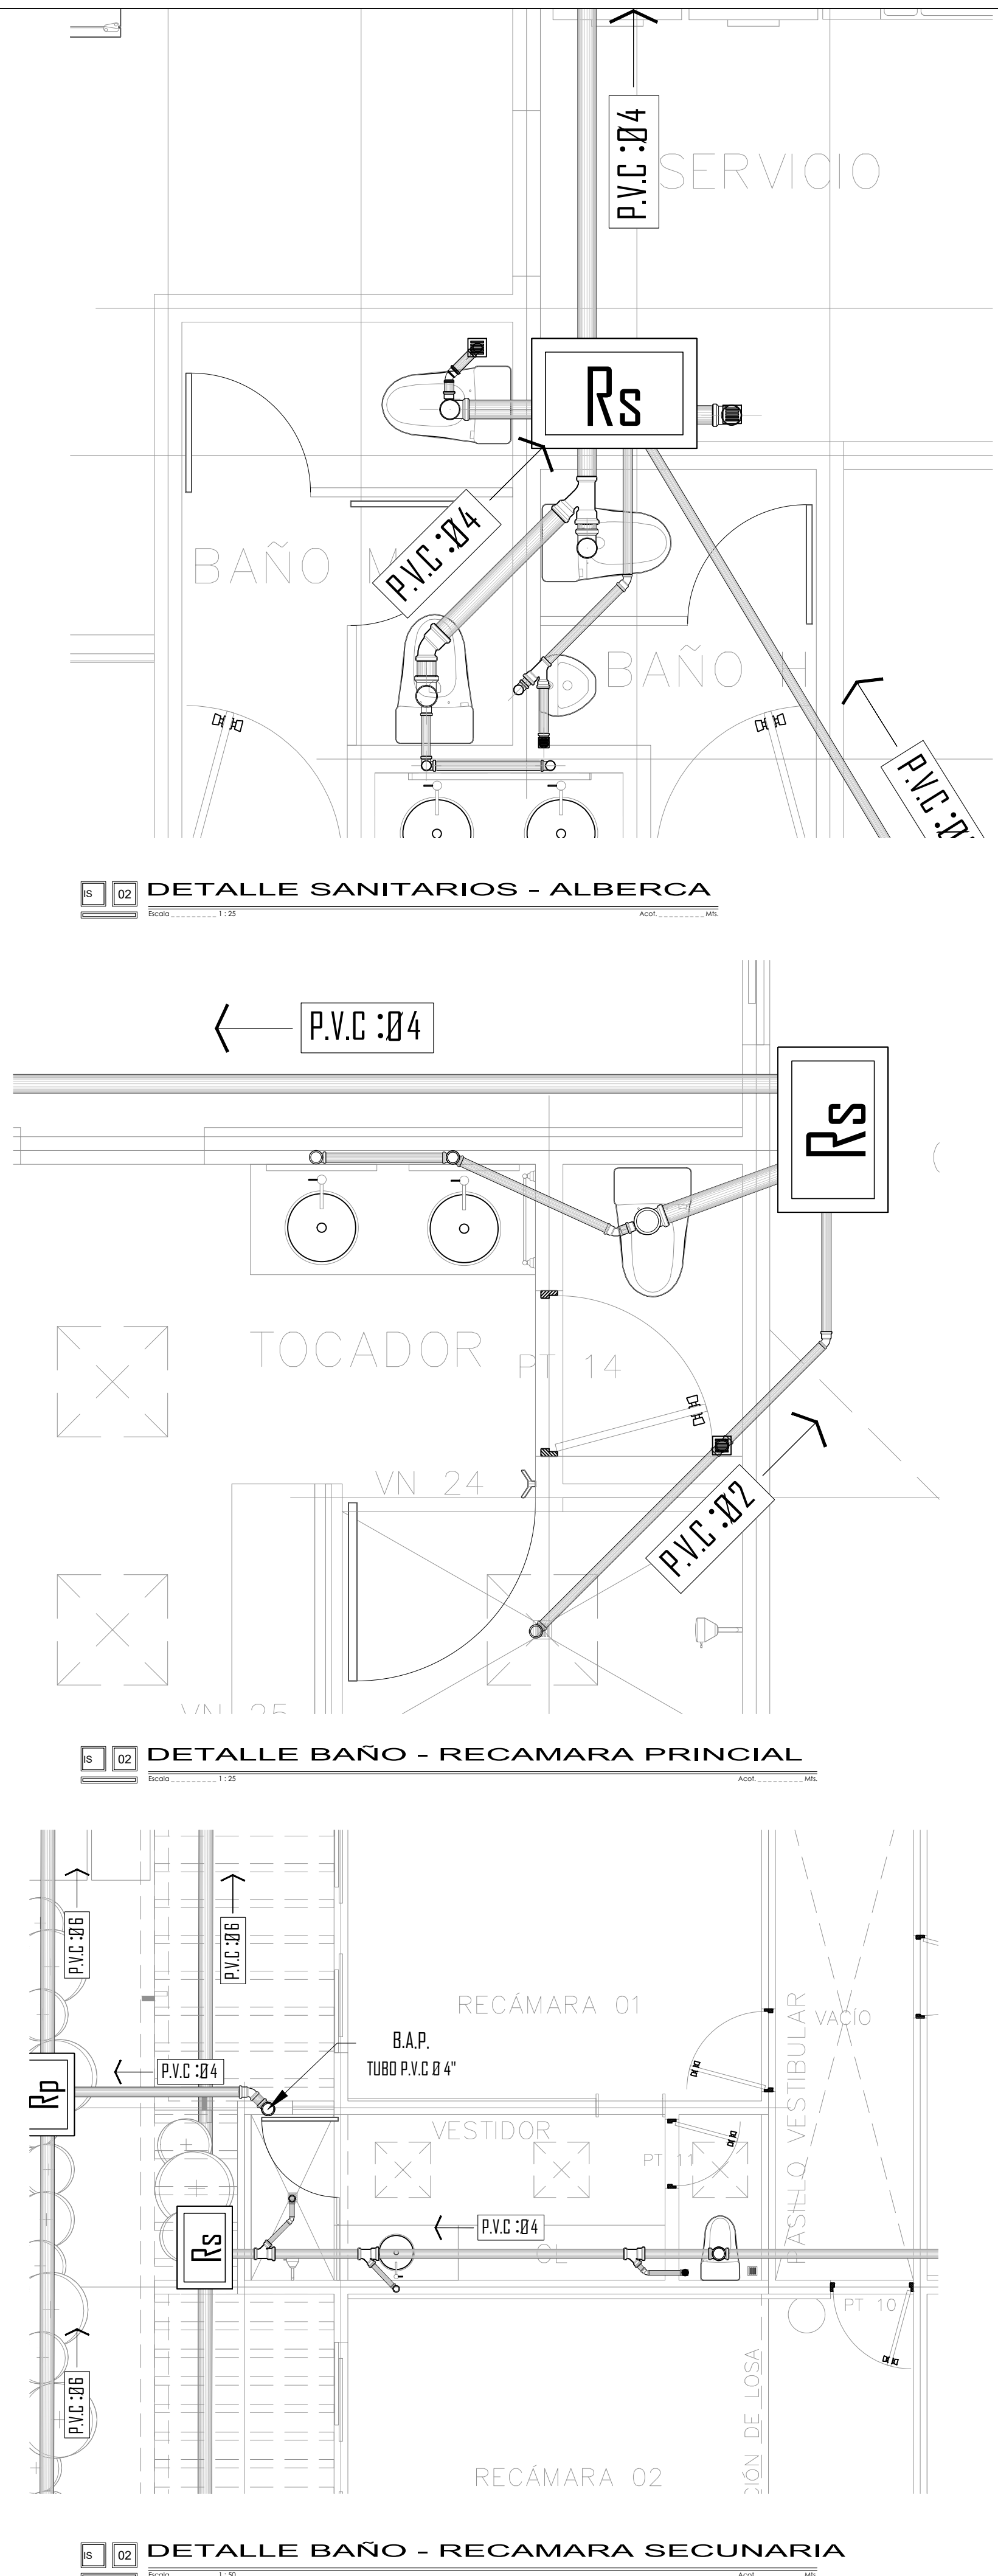

COMITÁN DE DOMÍNGUEZ.
CROQUIS DE LOCALIZACIÓN.

ESPECIFICACIONES

- TODAS LAS COLUMNAS O BAJANTES DE LAS INSTALACIONES HIDRO-SANITARIAS DEBERÁN CONTAR CON UN JARRO DE AIRE DE POR LO MENOS LA ALTURA DE LLENADO DEL TINACO MAS 10 CMs CON TUBO DE 1/2" DE COBRE EN LAS DE AGUA Y CON TUBOS DE PVC DE 1/2" EN LAS SANITARIAS. TODOS LOS JARROS CON SU RESPECTIVA PROTECCIÓN O CAPUCHON SUPERIOR.
- TODA LA INSTALACIÓN SANITARIA INFERIOR CON PVC DE 2", 3 Y 4 ", DEBERÁ SER COLOCADA DEBIDAMENTE CON SUS EMPAQUES Y PEGADA CON CEMENTO PARA PVC ASIMISMO DEBERÁ SER DETALLADAMENTE PRUBADA ANTES DE SER OCULTADA. ESTO SE HARA CON TAPONES EN LAS LLEGADAS A REGISTROS Y LLENADAS CON AGUA. BOMBEANDO ESTA DESDE LAS CONEXIONES A LAS TASAS CON BOMBAS MANUALES DE GOMA PARA ESCUSADOS. PROBANDO DE ESTA MANERA SUS SELLOS Y DEFECTOS POSIBLES EN LAS TRAMPAS.
- SIN EXCEPCIÓN ALGUNA, DEBERÁ COLOCARSE UNA TUBERÍA DE VENTILACIÓN DE 1/2" DE DIAMETRO. EN LAS TASAS DE BAÑO HASTA LA AZOTEA PARA EVITAR LA SALIDA DE GASES Y MALOS OLORES POR CUALQUIER MUEBLE DE LA INSTALACIÓN SANITARIA.

SIMBOLOGÍA

	REGISTRO SANITARIO DE LADRILLO 0.40x0.60 Mts
	REGISTRO PLUVIAL DE LADRILLO 0.40x0.60 Mts
	TUBERIA DE P.V.C. DIAMETRO ESPECIFICADO
	TUBERIA DE AGUA FRIA
	TUBERIA DE AGUA CALIENTE
	TUBERIA DE GAS LP
	COLADERA
	BAJA TUBERIA DE GAS LP

PROYECTO: RESIDENCIA

PROPIETARIO:
UBICACIÓN:
LOCALIDAD: COMITÁN DE DOMÍNGUEZ CHIAPAS.

ACOT. METROS.
ISC INDICADA
FECHA: MAYO 2025

INSTALACIÓN
SANITARIA

METROS CUADRADOS DE TERRENO:
550M2
METROS CUADRADOS DE CONSTRUCCIÓN:
630M2

PROYECTÓ
ARQ. ANGEL ALEXIS MORENO CÓRDOVA
DIGITALIZÓ
ARQ. ANGEL ALEXIS MORENO CÓRDOVA

D.R.P.
ARQ. ANGEL ALEXIS MORENO CÓRDOVA
D.R.O.
ARG. PERLA MARISOL BARAJAS PEREZ

FIRMA
FIRMA

IS - 01