
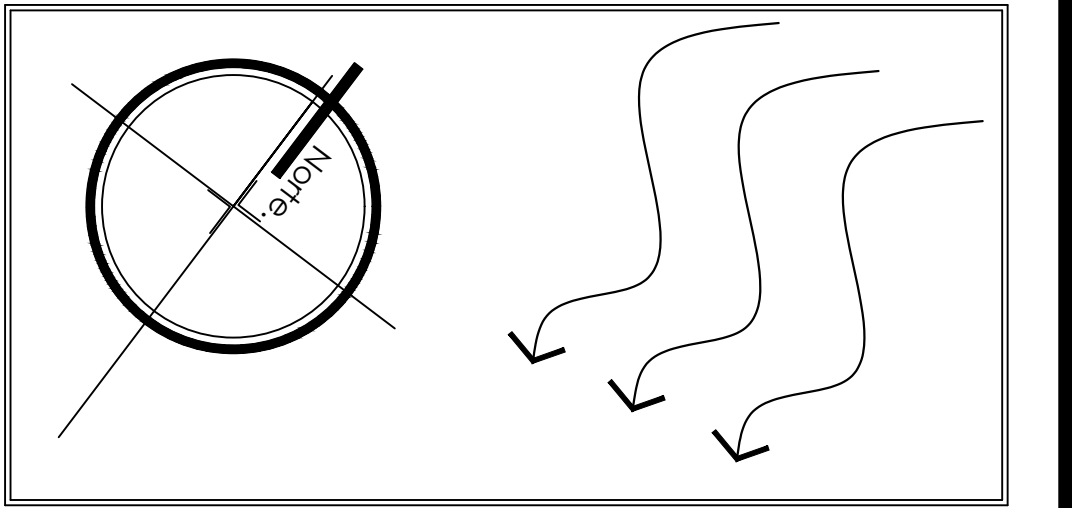


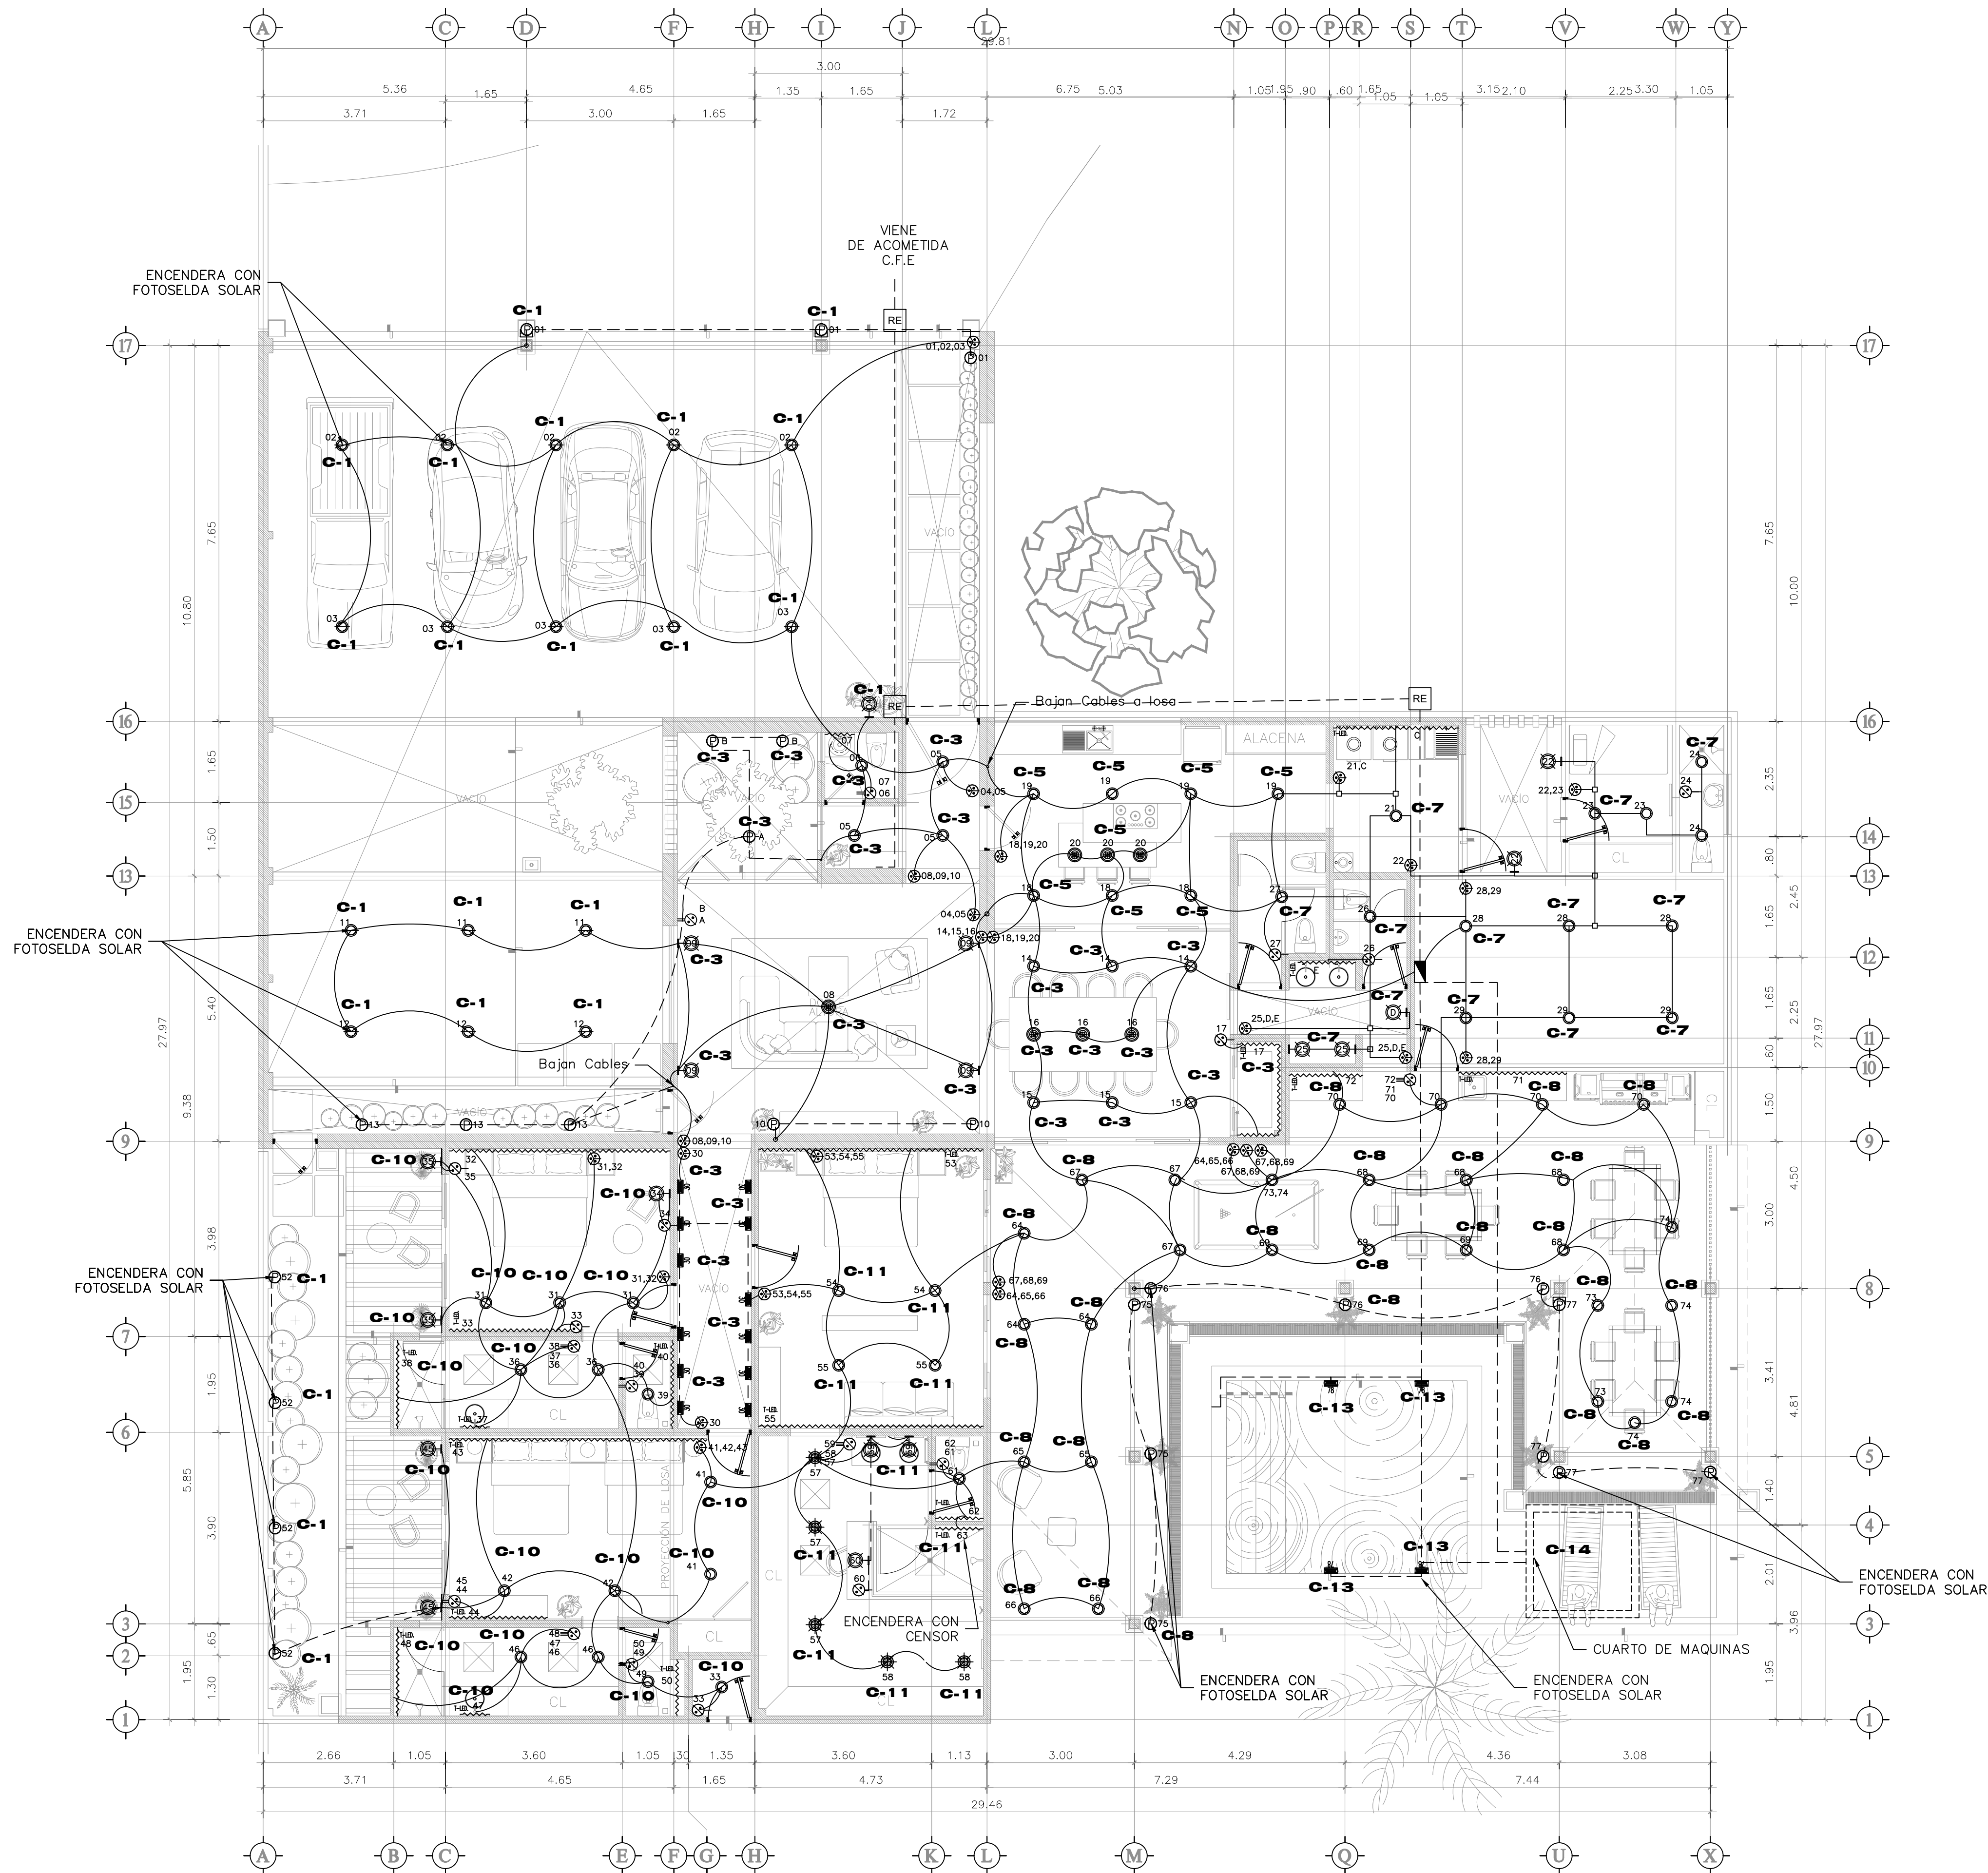

COMITÁN DE DOMÍNGUEZ.
CROQUIS DE LOCALIZACIÓN.

SIMBOLOGÍA

37	SALIDA DE CENTRO	34	SALIDA DE CENTRO LUZ DE ACENTO
~~~~~	SALIDA PARA TIRA LED.	TL	SALIDA PARA TELEFONO
166	ARBOTANTE	B	BOMBA HIDRAULICA3/4HP
8/9	APAGADOR DE ESCALERA	↑	ACOMETIDA
6/6	APAGADOR SENCILLO		VARILLA COPPERWELL
8/9	CONTACTO SENCILLO, POLARIZADO, ATERRIZADO OBI. PROTECCION DE FALLA A TIERRA	Ⓜ	MEDIDOR
TV	SALIDA COAXIAL TELEVISION	IG	INTERRUPTOR GENERAL TIPO QO
---	TUBERIA DE P.V.C. POR PISO	▀	CENTRO DE CARGA TIPO QO
—	TUBERIA DE P.V.C. OCULTA POR LOSA O MURO	●	INTERPHONE
COLGANTE	LAMPARA COLGANTE	P	LAMPARA DE PISO
▢	LAMPARA EMPOTRABLE	☉	LAMPARA DIRIGIBLE

PROYECTO: RESIDENCIA

PROPIETARIO:	ACOT. METROS.
UBICACIÓN:	ESC. INDICADA
LOCALIDAD: COMITÁN DE DOMÍNGUEZ CHIAPAS.	FECHA: JUNIO 2025

INSTALACIÓN ELÉCTRICA

METROS CUADRADOS DE TERRENO: 850M2  
METROS CUADRADOS DE CONSTRUCCIÓN: 630M2

PROYECTÓ  
ARQ. ANGEL ALEXIS MORENO CÓRDOVA  
DIGITALIZÓ  
ARQ. ANGEL ALEXIS MORENO CÓRDOVA

D.R.P.  
ARQ. ANGEL ALEXIS MORENO CÓRDOVA

D.R.O.  
ARQ. PERLA MARISOL BARAJAS PEREZ



ACOT. METROS.  
ESC. INDICADA  
FECHA: JUNIO 2025

FIRMA

FIRMA

IE - 01



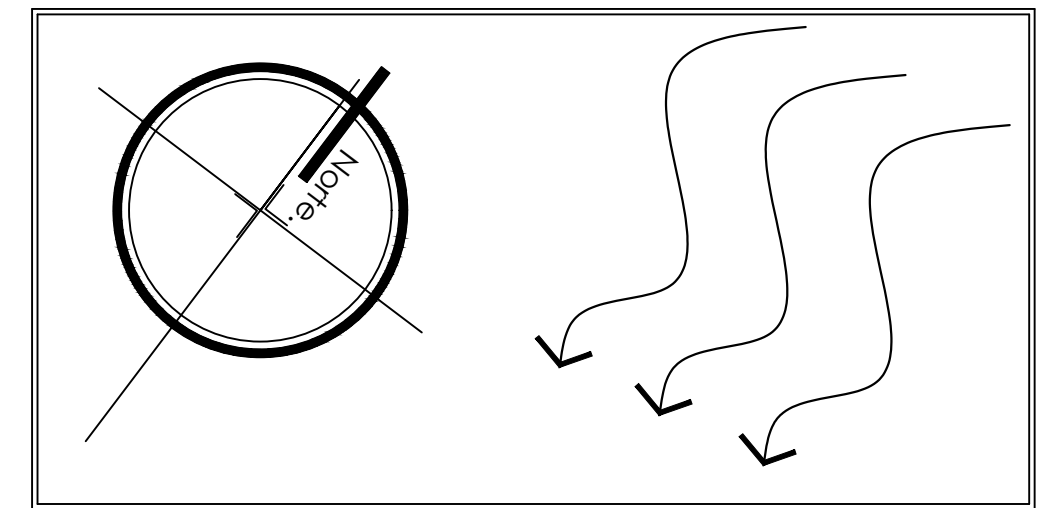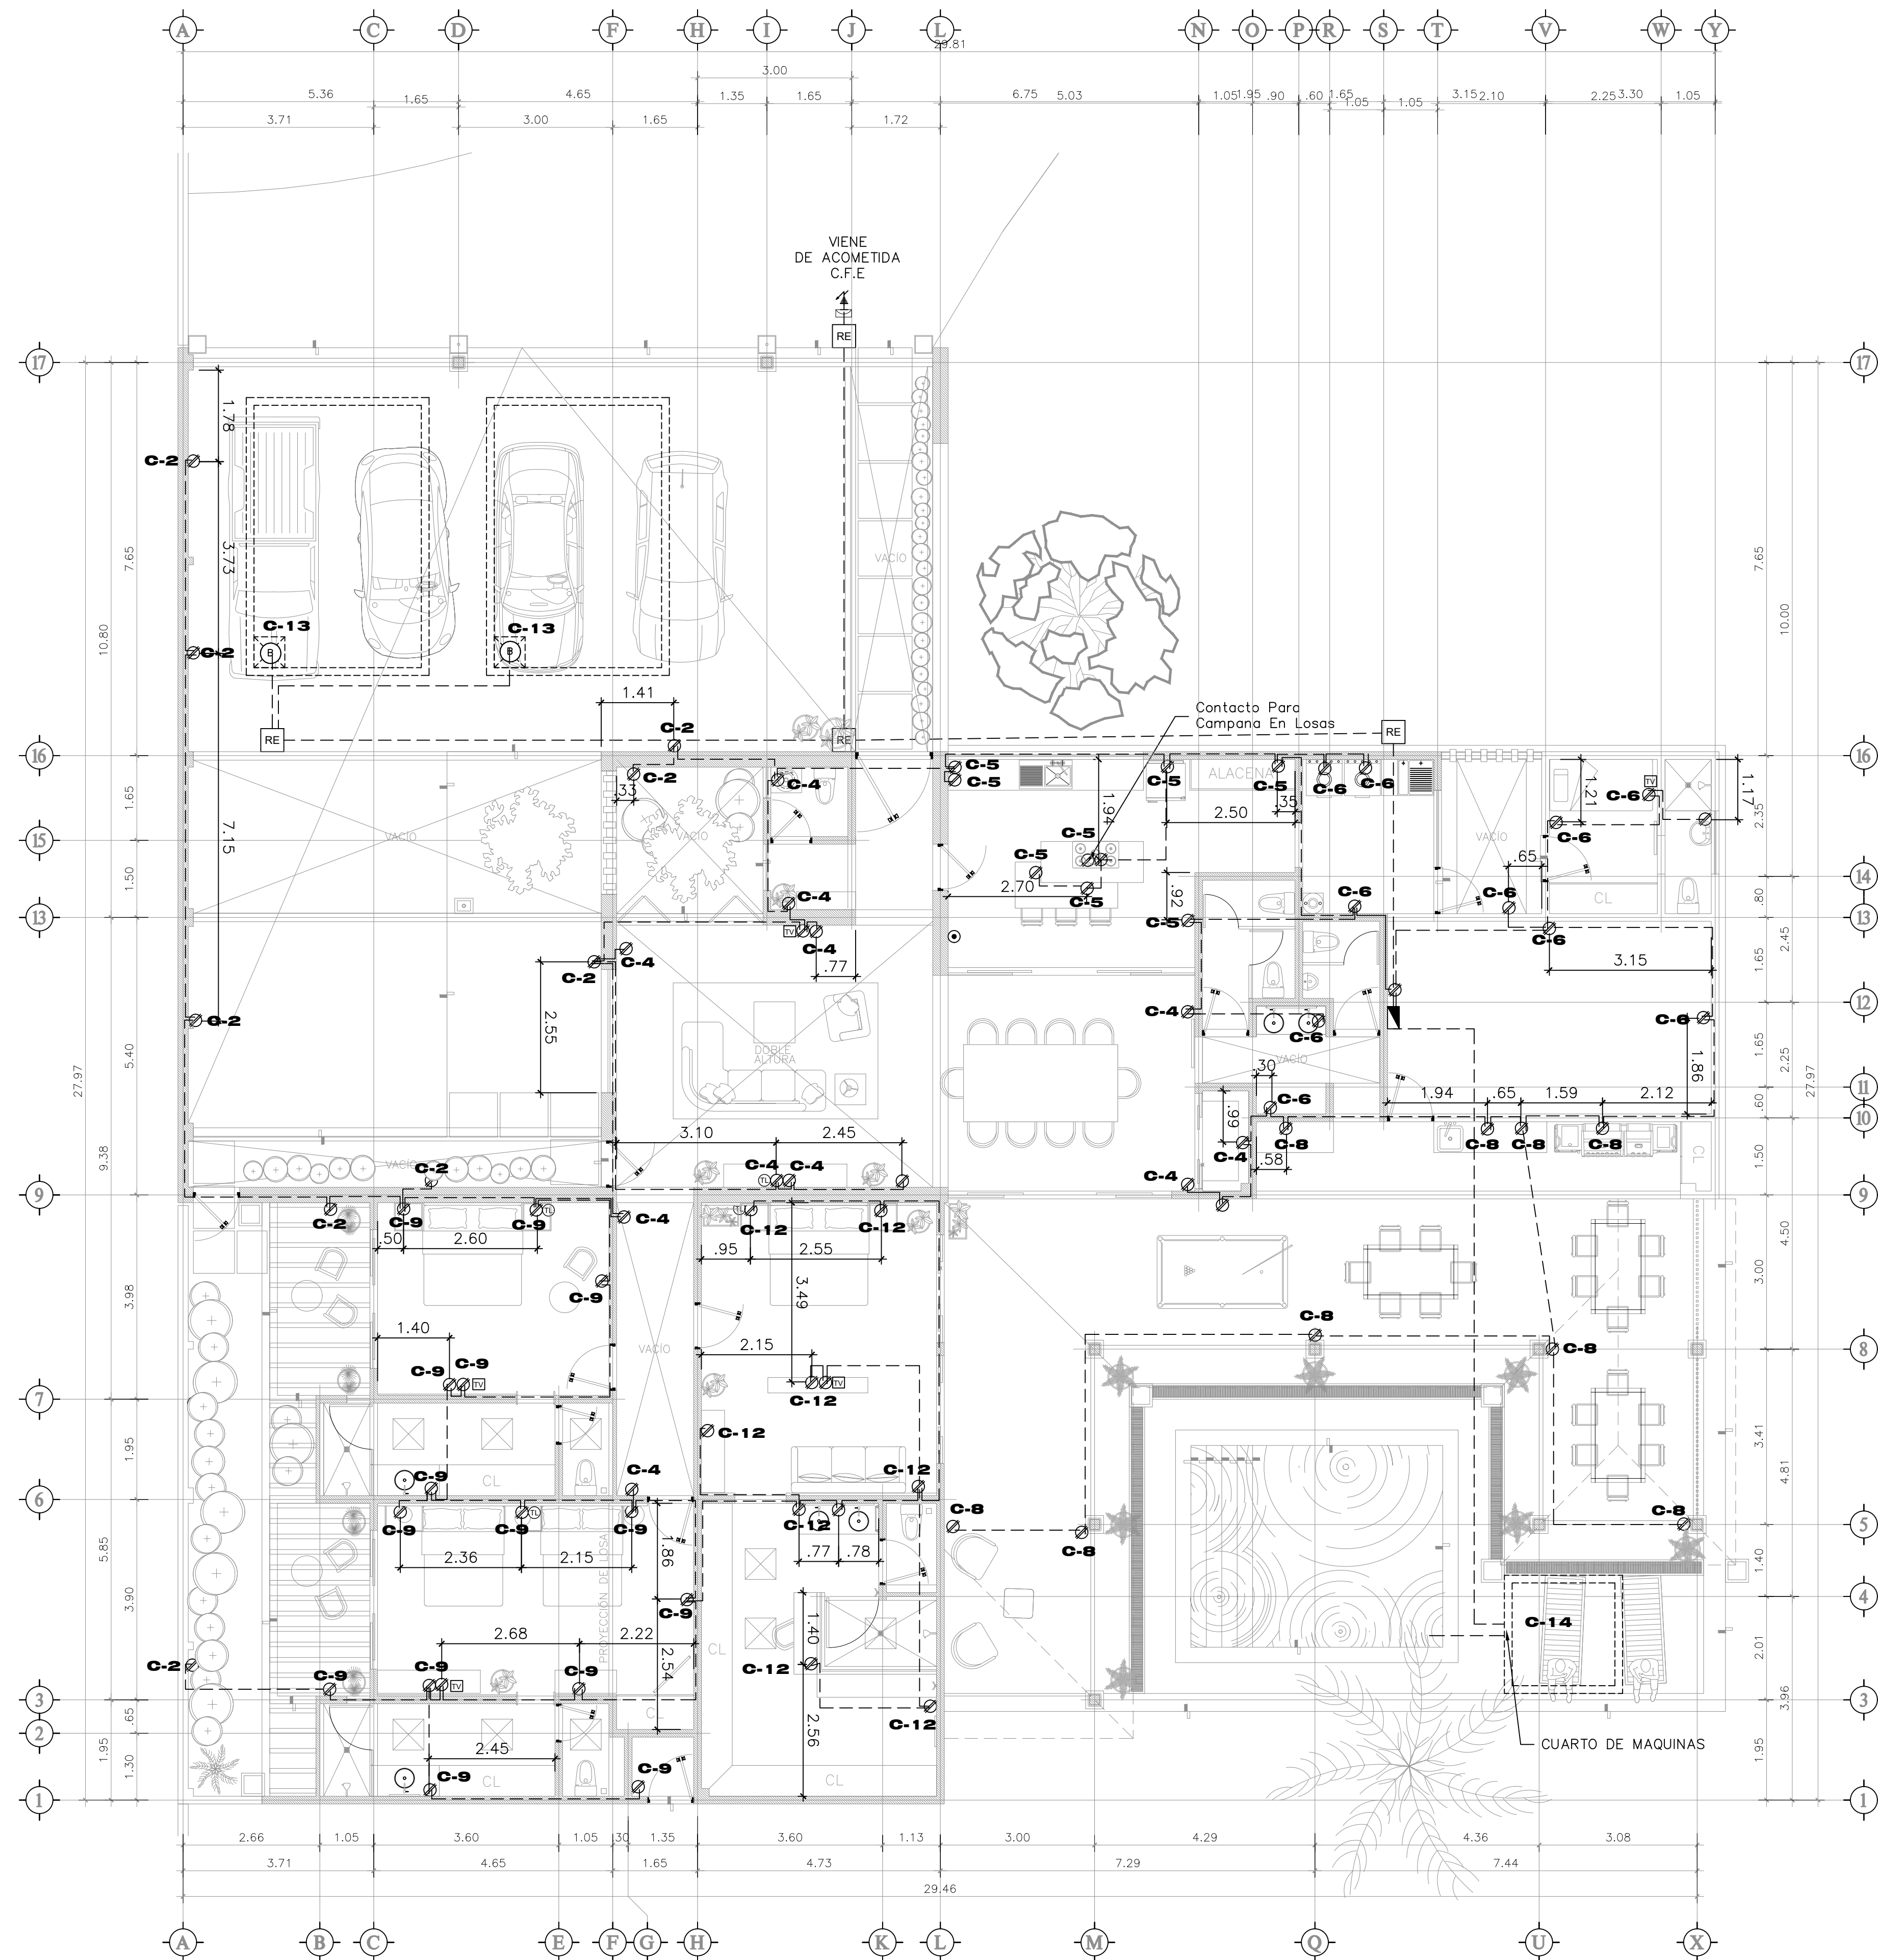

COMITÁN DE DOMÍNGUEZ.  
CROQUIS DE LOCALIZACIÓN.

3/4	SALIDA DE CENTRO PARA TIRA LED.	3/4	SALIDA DE CENTRO PARA TIRA LED.
3/4	ARBOTANTE	3/4	ARBOTANTE
3/4	APAGADOR DE ESCALERA	3/4	APAGADOR DE ESCALERA
3/4	APAGADOR SENCILLO	3/4	APAGADOR SENCILLO
3/4	SISTEMA DE ALARMAS	3/4	SISTEMA DE ALARMAS
3/4	SALIDA COAXIAL TELEVISION	3/4	SALIDA COAXIAL TELEVISION
3/4	TUBERIA DE P.V.C. POR PISO	3/4	TUBERIA DE P.V.C. POR PISO
3/4	TUBERIA DE P.V.C. PARA SUELO	3/4	TUBERIA DE P.V.C. PARA SUELO
3/4	LAMPARA COLGANTE	3/4	LAMPARA COLGANTE
3/4	LAMPARA EMPOTRABLE	3/4	LAMPARA EMPOTRABLE
3/4	SALIDA DE CENTRO PARA TIRA LED.	3/4	SALIDA DE CENTRO PARA TIRA LED.
3/4	ARBOTANTE	3/4	ARBOTANTE
3/4	APAGADOR DE ESCALERA	3/4	APAGADOR DE ESCALERA
3/4	APAGADOR SENCILLO	3/4	APAGADOR SENCILLO
3/4	SISTEMA DE ALARMAS	3/4	SISTEMA DE ALARMAS
3/4	SALIDA COAXIAL TELEVISION	3/4	SALIDA COAXIAL TELEVISION
3/4	TUBERIA DE P.V.C. POR PISO	3/4	TUBERIA DE P.V.C. POR PISO
3/4	TUBERIA DE P.V.C. PARA SUELO	3/4	TUBERIA DE P.V.C. PARA SUELO
3/4	LAMPARA COLGANTE	3/4	LAMPARA COLGANTE
3/4	LAMPARA EMPOTRABLE	3/4	LAMPARA EMPOTRABLE

ENC FOTO:

PROYECTO: RESIDENCIA

PROPIETARIO:	ACOT. METROS.
UBICACIÓN:	ESC. INDICADA
LOCALIDAD: COMITÁN DE DOMÍNGUEZ CHIAPAS.	FECHA: JUNIO 2025

INSTALACIÓN  
ELECTRICA


METROS CUADRADOS DE TERRENO:  
650M2  
METROS CUADRADOS DE CONSTRUCCION:  
630M2

PROYECTO  
ARQ. ANGEL ALEXIS MORENO CÓRDOVA  
DIGITALIZÓ  
ARQ. ANGEL ALEXIS MORENO CÓRDOVA


D.R.P. ARQ. ANGEL ALEXIS MORENO CÓRDOVA	FIRMA
D.R.O. ARQ. PERLA MARISOL BARAJAS PEREZ	FIRMA

IE - 02



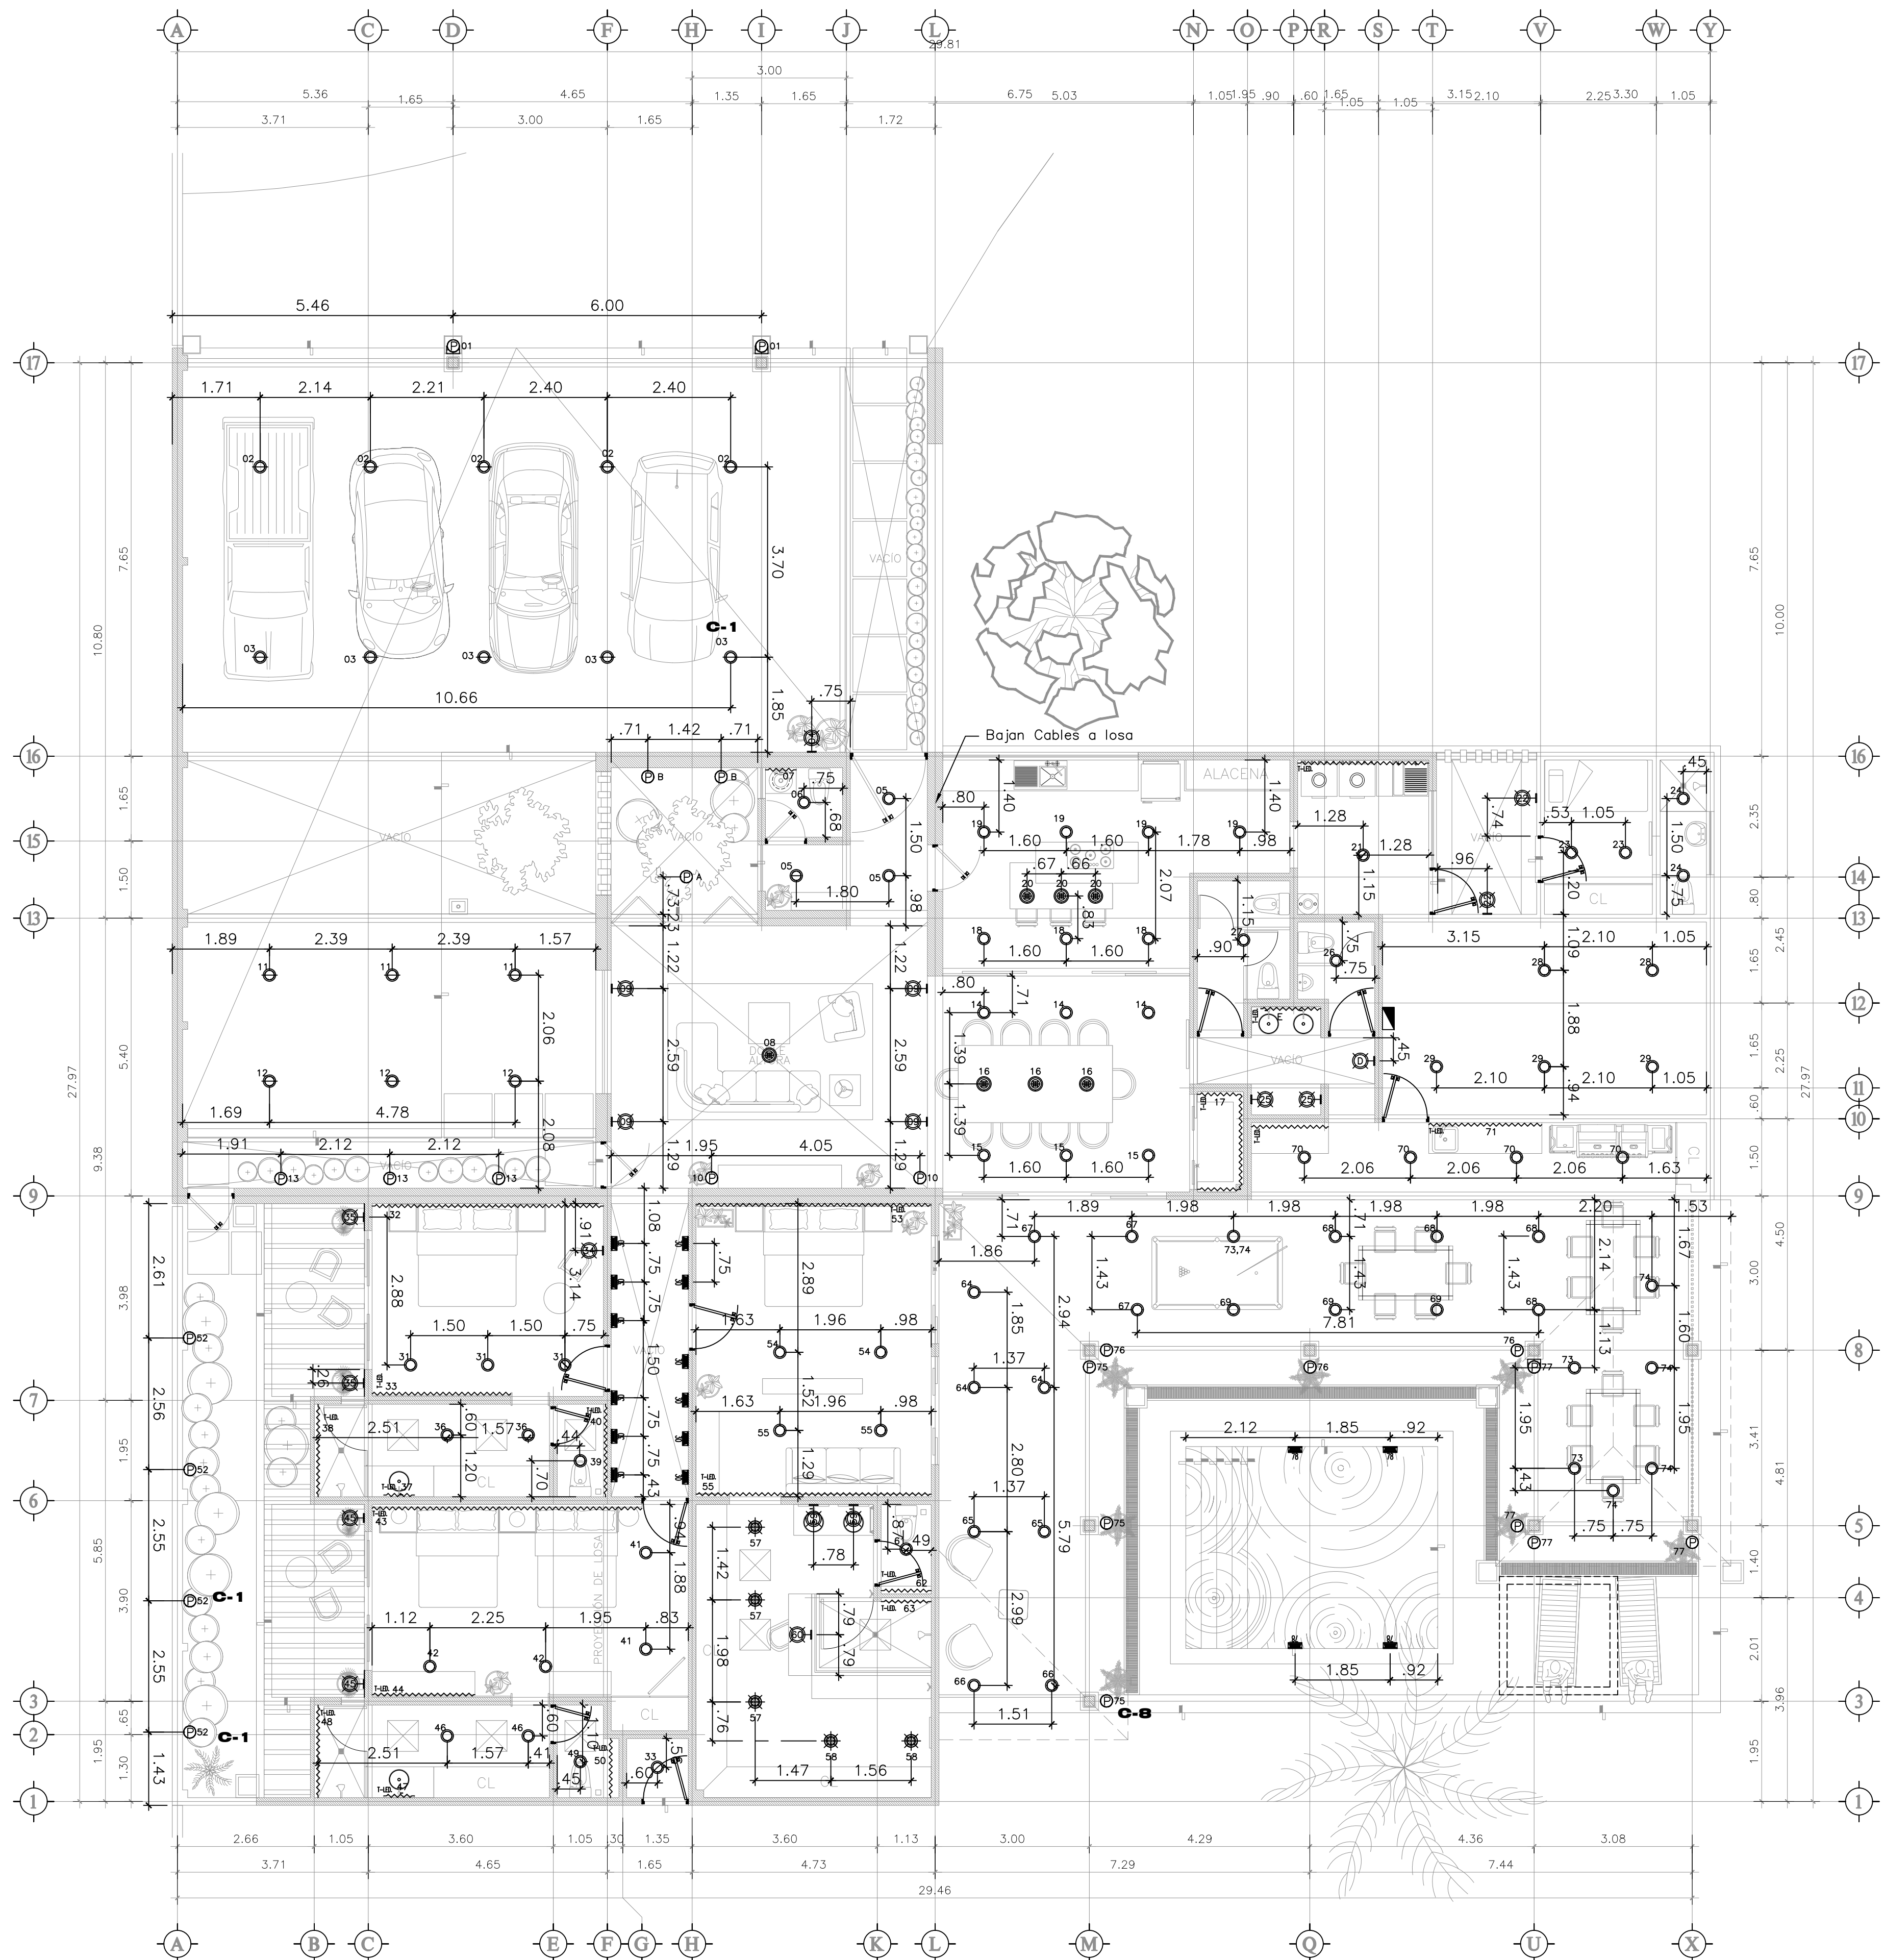

**E 02** INSTALACION ELECTRICA - DISTANCIA DE LAMPARAS  
Escala: ..... 1/75  
Acot.: ..... MIL

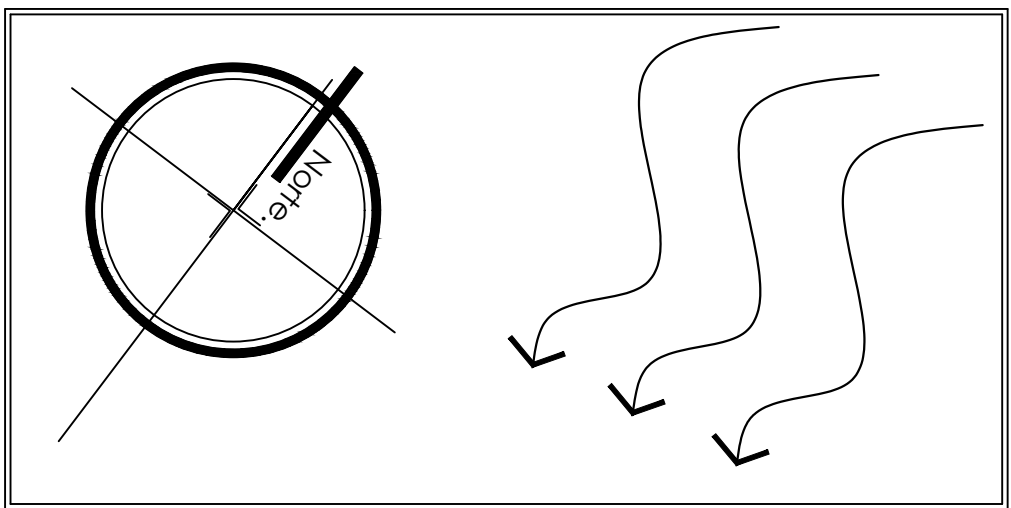

**COMITÁN DE DOMÍNGUEZ.**  
CROQUIS DE LOCALIZACIÓN.

	SALIDA DE CENTRO		SALIDA DE CENTRO LUZ DE AGENTE
	SALIDA PARA TIRA LED.		BOMBA HIDRAULICA/4HP
	ARBOTANTE		ACOMETIDA
	APAGADOR DE ESCALERA		VARILLA CONFERWELL
	APAGADOR SENCILLO		MEDIDOR
	CONTACTO REMOLCO		INTERRUPTOR GENERAL TIPO 00
	SALIDA COAXIAL TELEVISION		CENTRO DE CARGA TIPO 00
	TUBERIA DE P.V.C. POR PISO		INTERPHONE
	TUBERIA DE P.V.C. PARA SUELO		LAMPARA DE PISO
	LAMPARA COLGANTE		LAMPARA DE PISO
	LAMPARA EMPOTRABLE		LAMPARA DIRIGIBLE

PROYECTO: RESIDENCIA

PROPIETARIO:	ACOT.: METROS.
UBICACIÓN:	ESC. INDICADA
LOCALIDAD: COMITÁN DE DOMÍNGUEZ CHIAPAS.	FECHA: JUNIO 2025

**INSTALACIÓN ELECTRICA**



METROS CUADRADOS DE TERRENO: 850M2  
METROS CUADRADOS DE CONSTRUCCION: 630M2

PROYECTO  
ARQ. ANGEL ALEXIS MORENO CORDOVA  
DIGITALIZÓ  
ARQ. ANGEL ALEXIS MORENO CORDOVA



**IE - 03**

D.R.P. ARQ. ANGEL ALEXIS MORENO CORDOVA	FIRMA
D.R.O. ARQ. PERLA MARISOL BARAJAS PEREZ	FIRMA



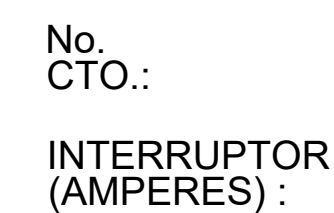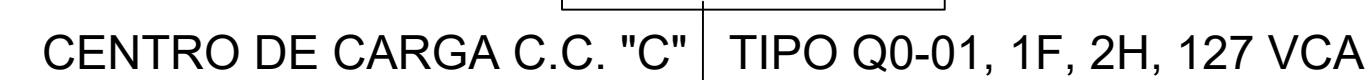

C.T.O. No.											—	WATTS	AMPERES	CALCUL CONDUCTOR	INT. TERMOMAGNÉTICO	
															POLOS	AMPÉRES
C-1	16		09			01						385	3.02	10	1	15
C-2								09				1,620	12.74	10	1	15
C-3	10		05	04	02	04	12					549	4.31	10	1	20
C-4								12				2,160	16.99	10	1	20
C-5	07			03				10				1,930	15.18	10	1	15
C-6								12				2,160	16.99	10	1	15
C-7	13				02	05						495	3.89	10	1	20
C-8	28				02			09				1,290	10.14	10	1	15
C-9								16				2,940	23.12	10	1	15
C-10	13				09	05						586	4.60	10	1	15
C-11	05	05			04	03						1,040	8.18	10	1	15
C-12								11				1,980	15.57	10	1	15
C-13										02		750	5.18	10	1	15
C-14										01		375	2.95	10	1	15
C-15	R	E	S	E	R	V	A	—	—	—		—	—	—	1	15
C-16	R	E	S	E	R	V	A	—	—	—		—	—	—	1	15
C-17	R	E	S	E	R	V	A	—	—	—		—	—	—	1	15
C-18	R	E	S	E	R	V	A	—	—	—		—	—	—	1	15
TOTAL	77		15	—	01	42	09	50	01	01		20,420	160.63	06	1	100

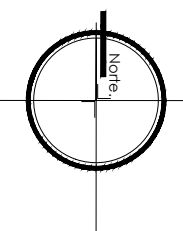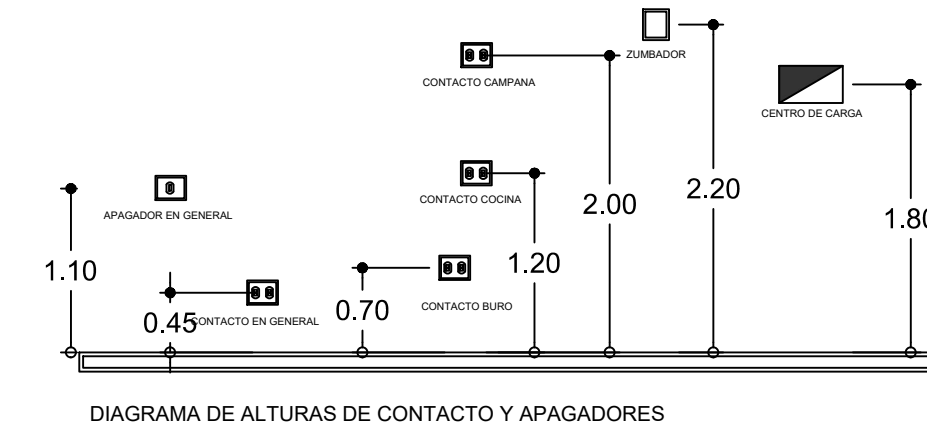

**COMITÁN DE DOMÍNGUEZ.**  
CROQUIS DE LOCALIZACIÓN.

	<b>SALIDA DE CENTRO</b>		<b>SALIDA DE CENTRO LUZ DE CENTRO</b>
-----	<b>SALIDA PARA TIRA LED.</b>		<b>SALIDA PARA TIRAFONO</b>
	<b>ARBOTANTE</b>		<b>BOMBA HIDRAULICA/4HP</b>
	<b>APAGADOR DE ESCALERA</b>		<b>ACOMETIDA</b>
	<b>APAGADOR DE SEGURIDAD</b>		<b>VARILLA COPPERWELL</b>
	<b>CONTACTO REMOTO</b>		<b>MEDIDOR</b>
	<b>CONTRATADO POR TELEFONO</b>		
	<b>SALIDA COAXIAL TELEVISION</b>		<b>INTERRUPTOR GENERO TIPO GO</b>
-----	<b>TUBERIA DE P.V.G. POR PISO</b>		<b>CENTRO DE CARGA TIPO GO</b>
	<b>TUBERIA DE P.V.G. TUBIA O TUBIA</b>		<b>INTERPHONE</b>
	<b>LAMPARA COLGANTE</b>		<b>LAMPARA DE PISO</b>
	<b>LAMPARA EMPOTRABLE</b>		<b>LAMPARA GIRIGIBLE</b>

PROYECTO:	RESIDENCIA
-----------	------------

PROPIETARIO:  
UBICACIÓN:  
LOCALIDAD: COMITÁN DE DOMÍNGUEZ CHIAPAS.

ACOT.	METROS.
ESC.	INDICADA
FECHA:	JUNIO 2025

# INSTALACIÓN ELECTRICA

METROS CUATRADOS DE TERRENO:  
850M2  
METROS CUATRADOS DE CONSTRUCCION:  
630M2

PROYECTÓ  
ARQ. ANGEL ALEXIS MORENO CÓRDOVA  
DIGITALIZÓ  
ARQ. ANGEL ALEXIS MORENO CÓRDOVA

D.R.P.  
ARQ. ANGEL ALEXIS MORENO CORDOVA

FIRMA

D.R.O.  
ARQ. PERLA MARISOL BARAJAS PEREZ

FIRMA

**IE - 04**