


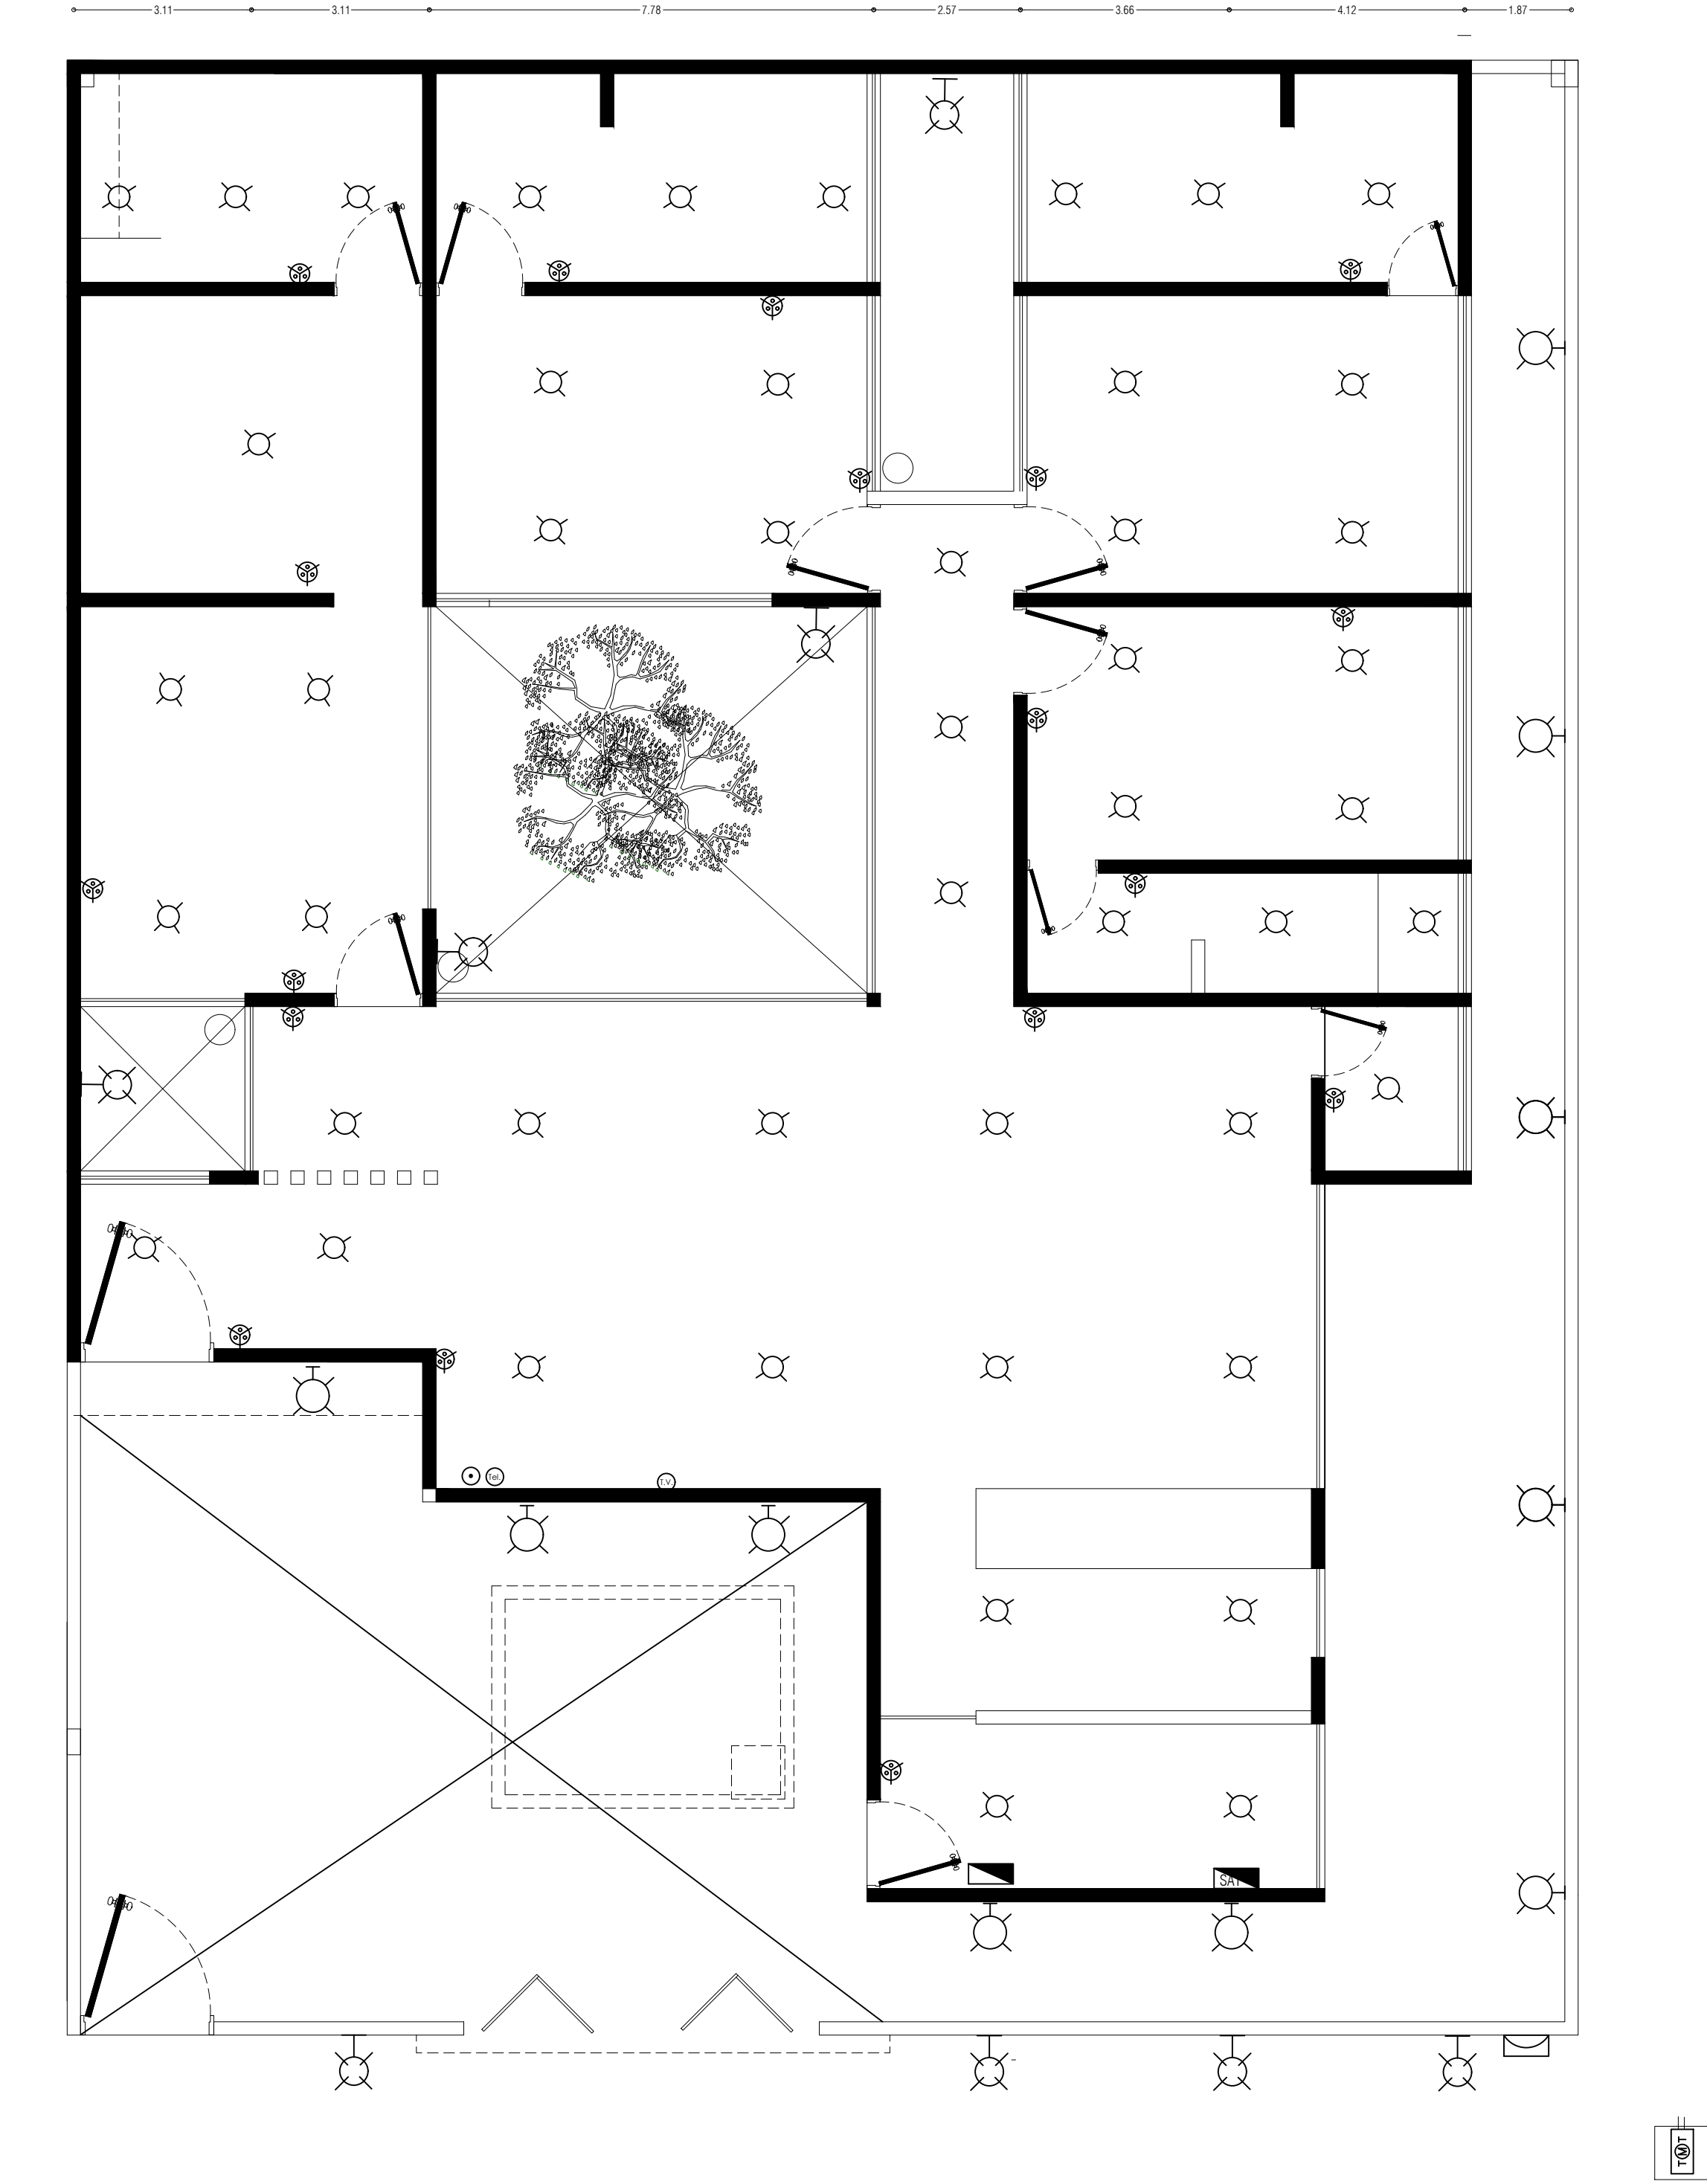


PLANTA ARQUITECTONICA

ESC: 1:100

UNIVERSIDAD
UDS

LOCALIZACIÓN

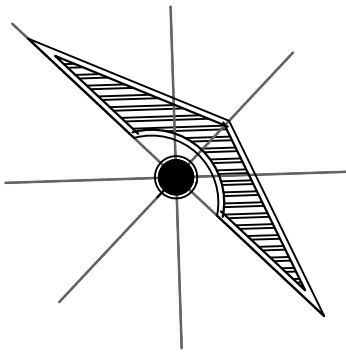

TUBERÍA DE P.V.C SANITARIO
INDICA SENTIDO DE LA PENDIENTE
REGISTRO SANITARIO DE 60 X 40 CM
PAÑOS INTERIORES
BAJADA DE AGUAS PLUVIALES
COLADERA DE PISO
CODO DE P.V.C SANITARIO DE 45°
CODO DE P.V.C PLUVIAL DE 90°
YEE DE P.V.C SANITARIO

DATOS DE LA OBRA

PROYECTO:

DIRECCIÓN:

PLANOS DE INSTALACION HIDRAULICA

PROYECTÓ

ERVIN ALTAMIRANO JIMENEZ

NOMBRE DEL PLANO:

PLANOS ELECTRICOS

FIRMA:

ESCALA:

1:100

ACOTACIÓN:

METROS

CLAVE

A-1

PLANO:

01/ 01

FECHA:

07/ JULIO/ 2025