


UNIVERSIDAD
UDS

LOCALIZACIÓN

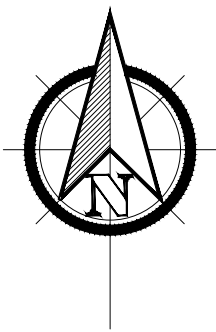

SIMBOLOGÍA

- REGISTRO
- TUBO PVC DE 4"
- TUBO PVC DE 6"
- REG. DE 60x40
- REGISTRO MUNICIPAL
- BAJADA DEL 2%

DATOS DE LA OBRA

SUPERFICIE DEL TERRENO:
SUPERFICIE CONSTRUIDA
PRIMER NIVEL:
SEGUNDO NIVEL:
SUPERFICIE
TOTAL CONSTRUIDA:.

PROYECTO:
CASA HABITACION

DIRECCIÓN:
AVE. CENTRAL No. 24

PROPIETARIO:
AVE. CENTRAL No. 24


PROYECTÓ:
CANO VAZQUEZ
BLANCA YOSELINE

PLANO:
PLANO DE INSTALACION
SANITARIA

ESCALA:
1:100

CLAVE: A-1
ACOTACIÓN:
METROS
PLANO:
04/ 04

FECHA:
14/ JUNIO/ 2025

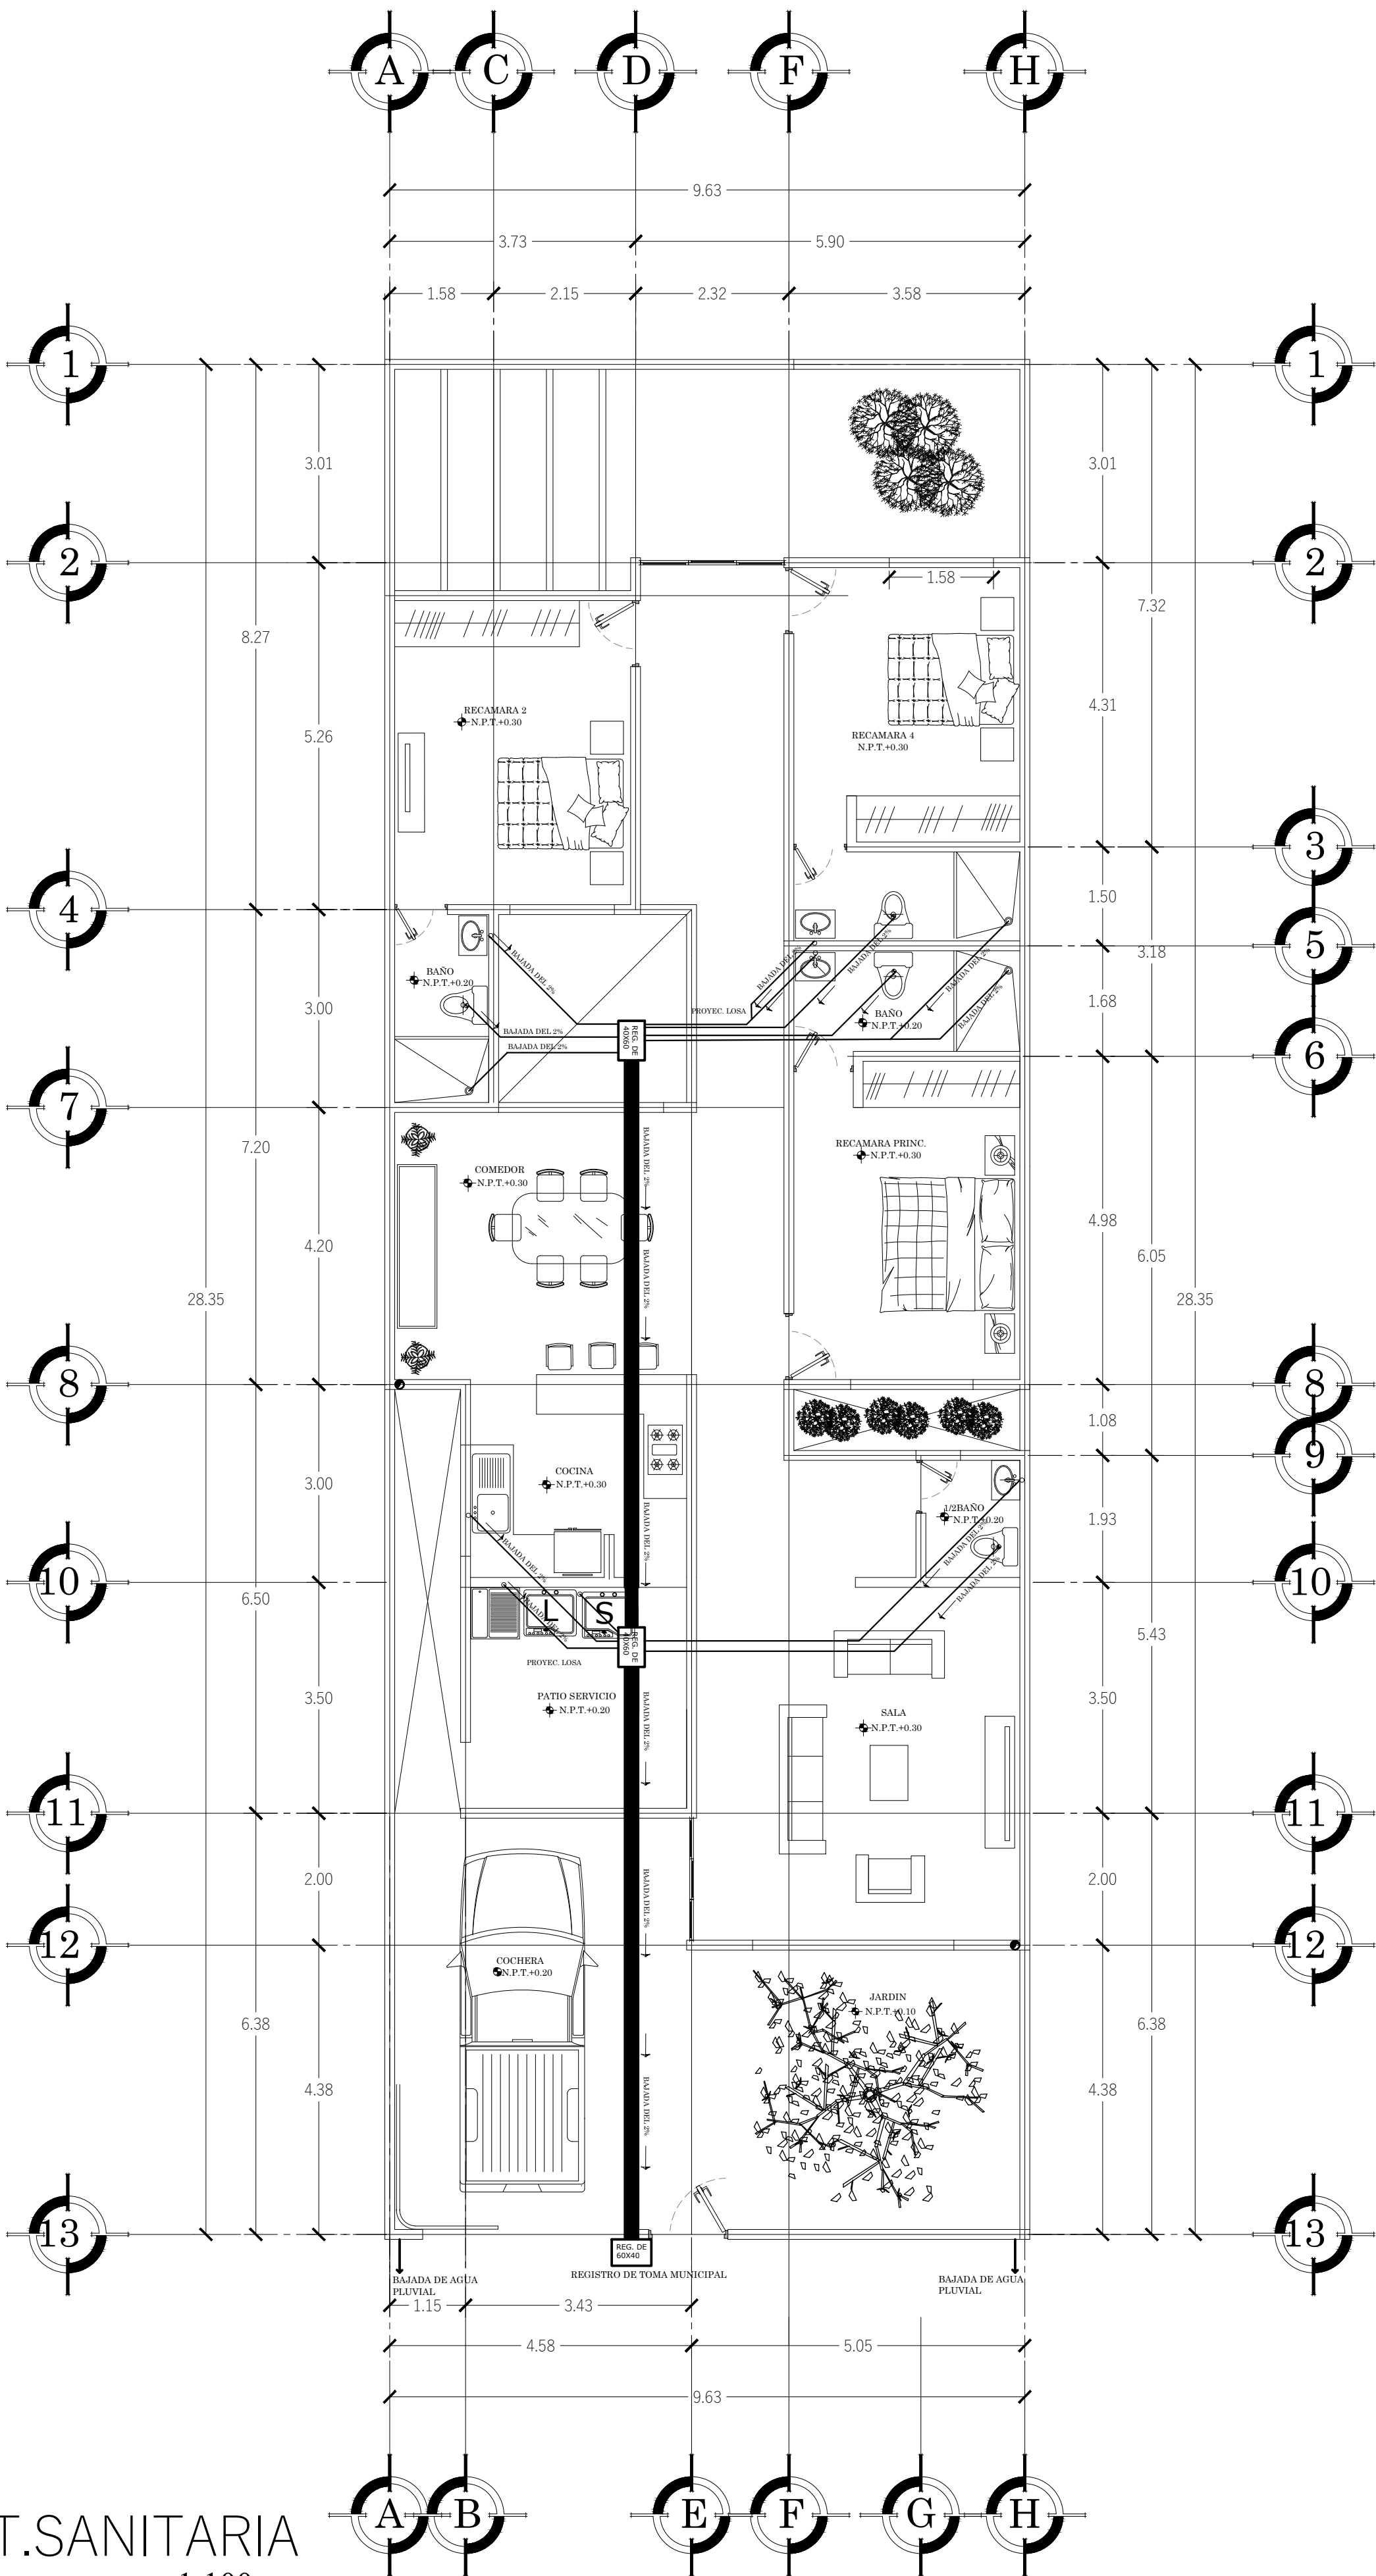

INST. SANITARIA
Esc. 1:100