


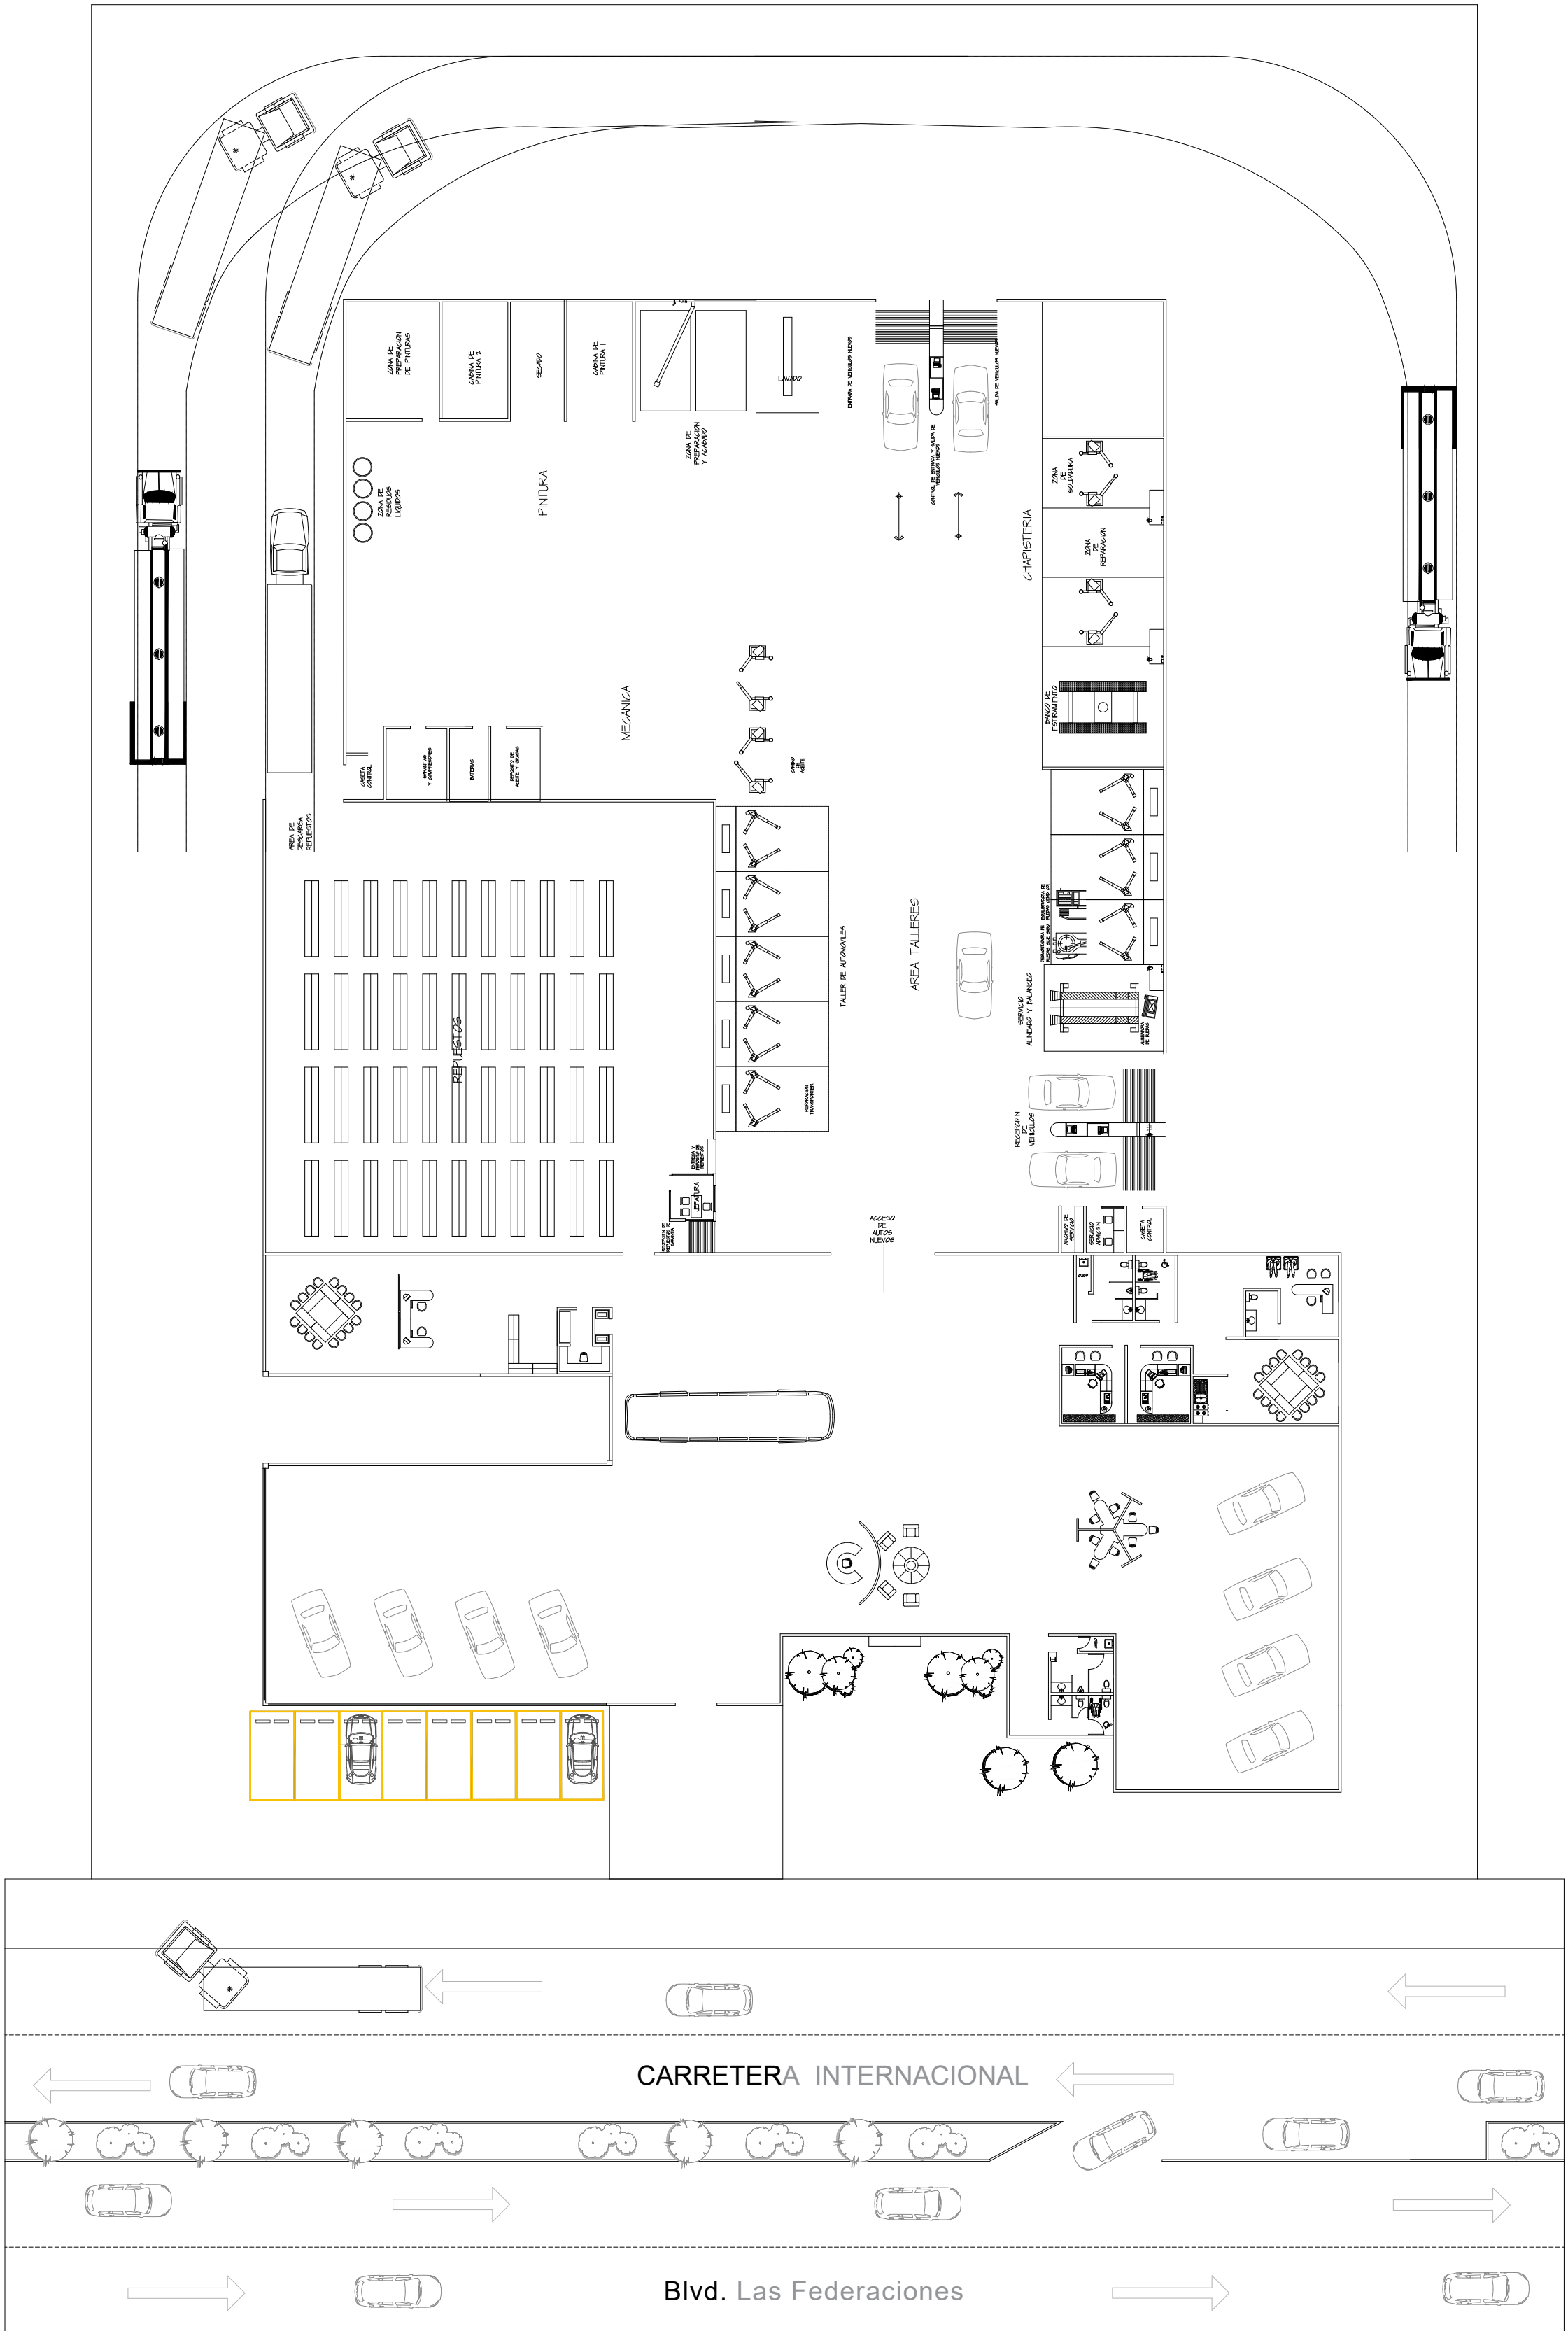

SIMBOLOGIA:

D.R.O

PROYECTO:

AGENCIA DE AUTOS

LOCALIZACIÓN:

SUPERFICIE TOTAL DE CONSTRUCCIÓN:

PROYECTÓ:

CARLOS JESÚS ORDOÑEZ
CASTRO

FECHA:

27/JULIO/2025

ESCALA:

1:100

COTAS:

METROS

PLANO:

ARQUITECTÓNICO

CLAVE:

A-001