




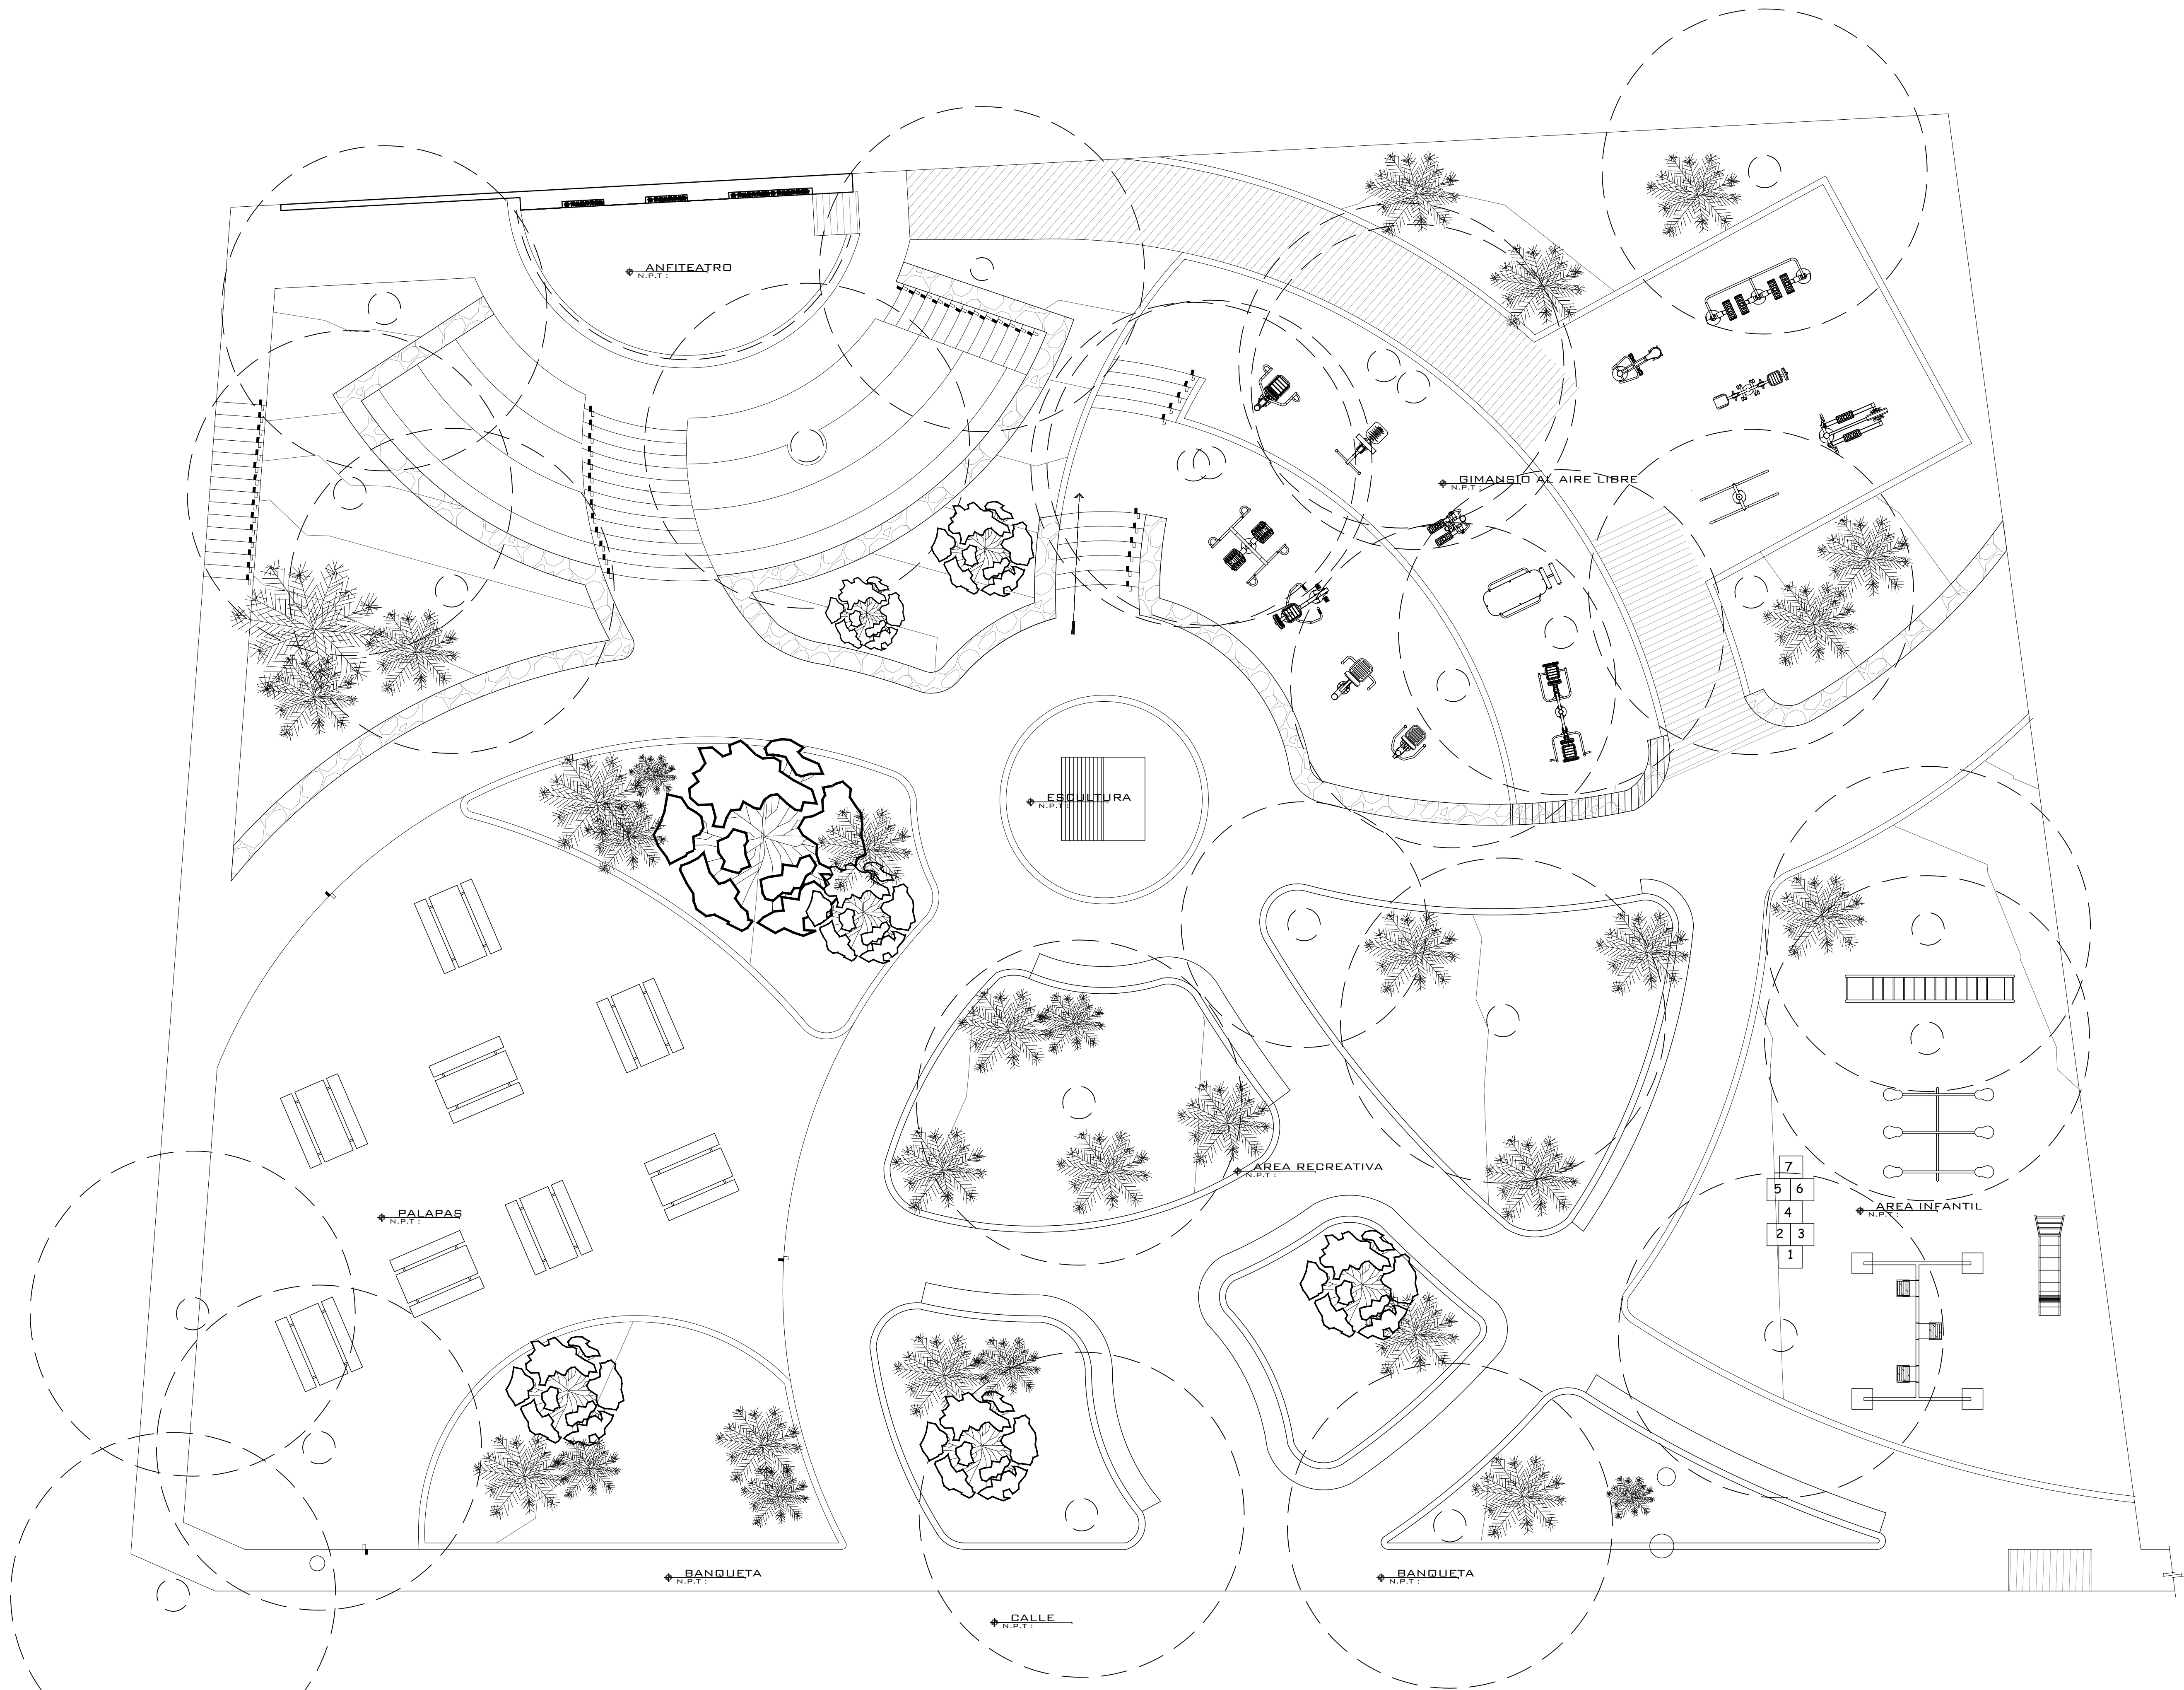


ARQ 01

PLANTA ARQUITECTONICA

Escala 1:75

Acol. Mts.

 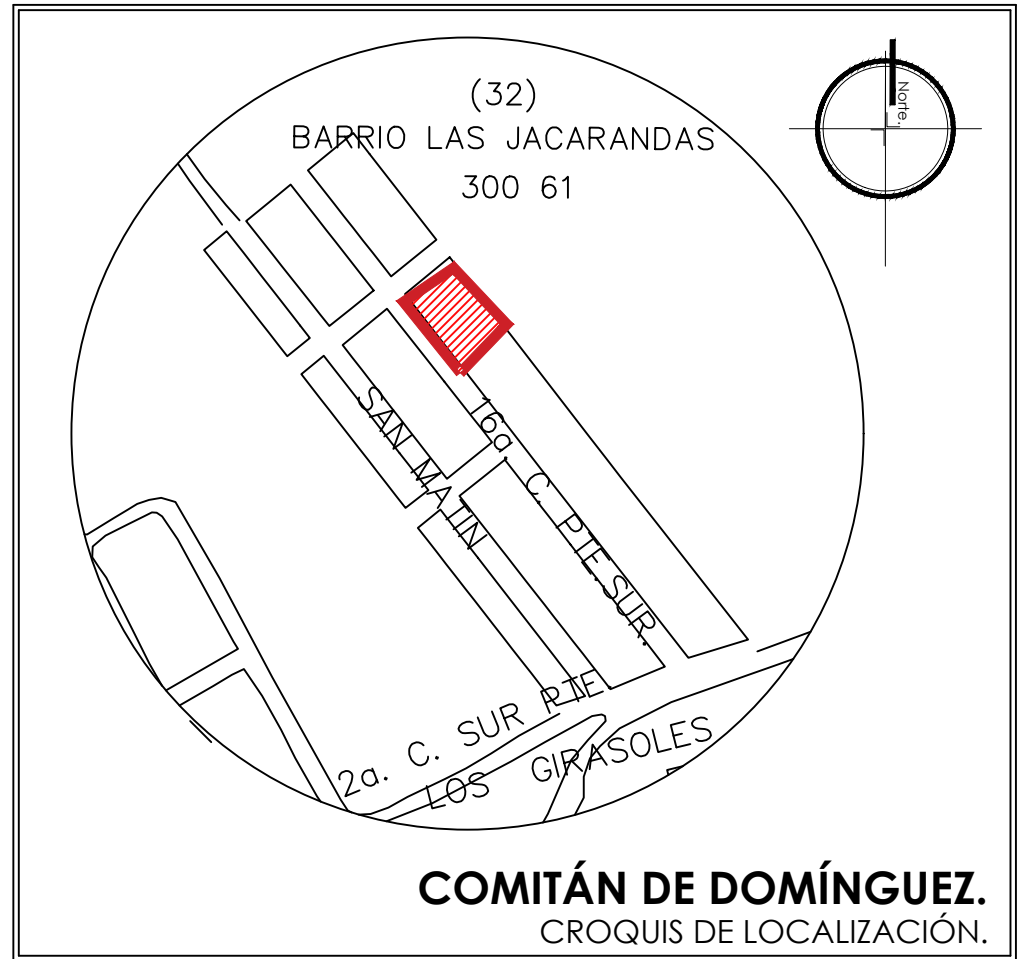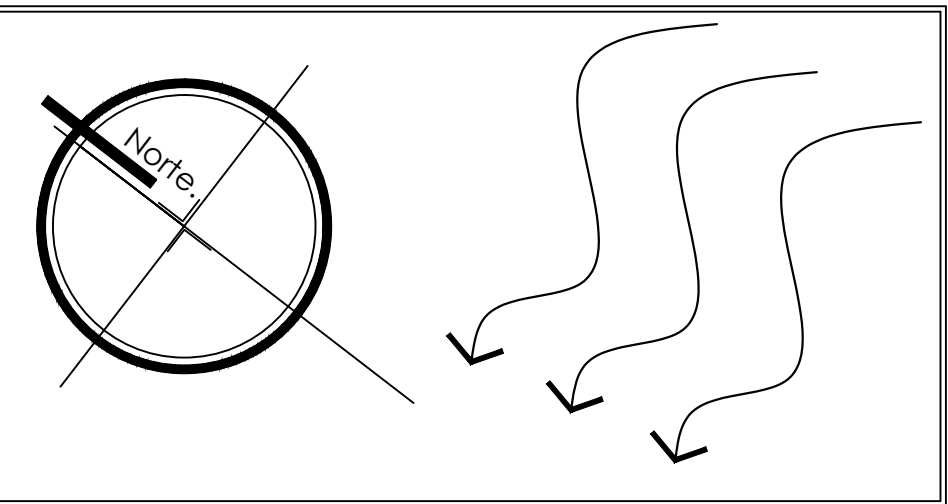

PROYECTO:
PARQUE YA'AXCHÉ

PROPIETARIO:
UBICACIÓN: 16A. Pte. Sur 10, La Cueva, 30065
LOCALIDAD: COMITÁN DE DOMÍNGUEZ CHIAPAS

ACOT. METROS.
ESC. INDICADA
FECHA: JUNIO 2025

PLANTA
ARQUITECTONICA

METROS CUADRADOS DE TERRENO:
1444.50M2
METROS CUADRADOS DE CONSTRUCCION:
51M2

PROYECTÓ
ANGEL ALEXIS MORENO CÓRDOVA
DIGITALIZÓ
ANGEL ALEXIS MORENO CÓRDOVA

D.R.P.
ANGEL ALEXIS MORENO CÓRDOVA

FIRMA

D.R.O.
ARG. VICTOR MANUEL SANTIAGO GUILLEN

FIRMA

ARQ - 01