
 
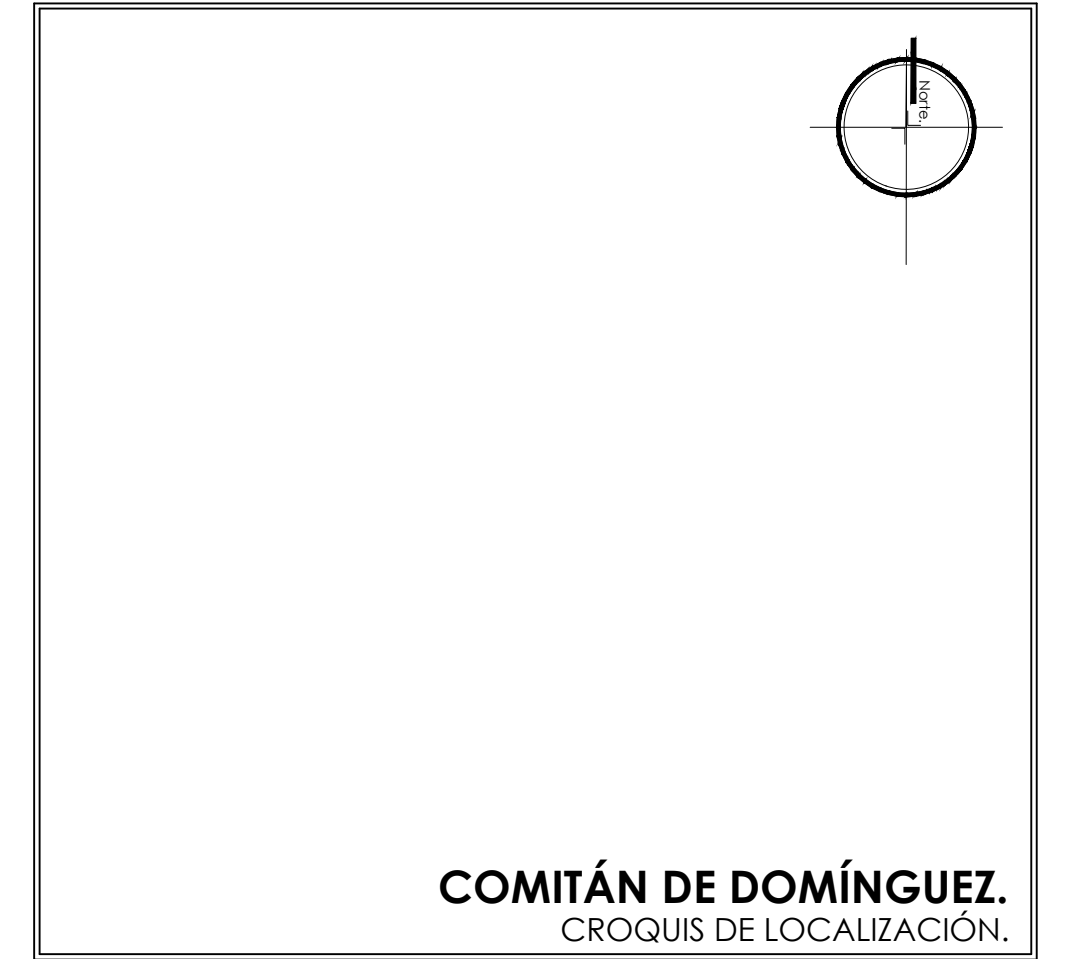
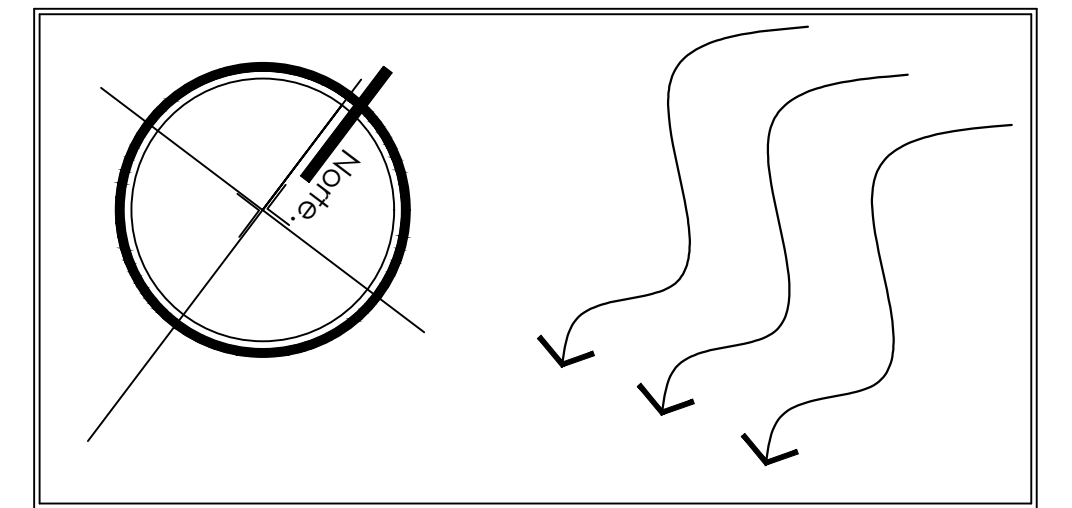


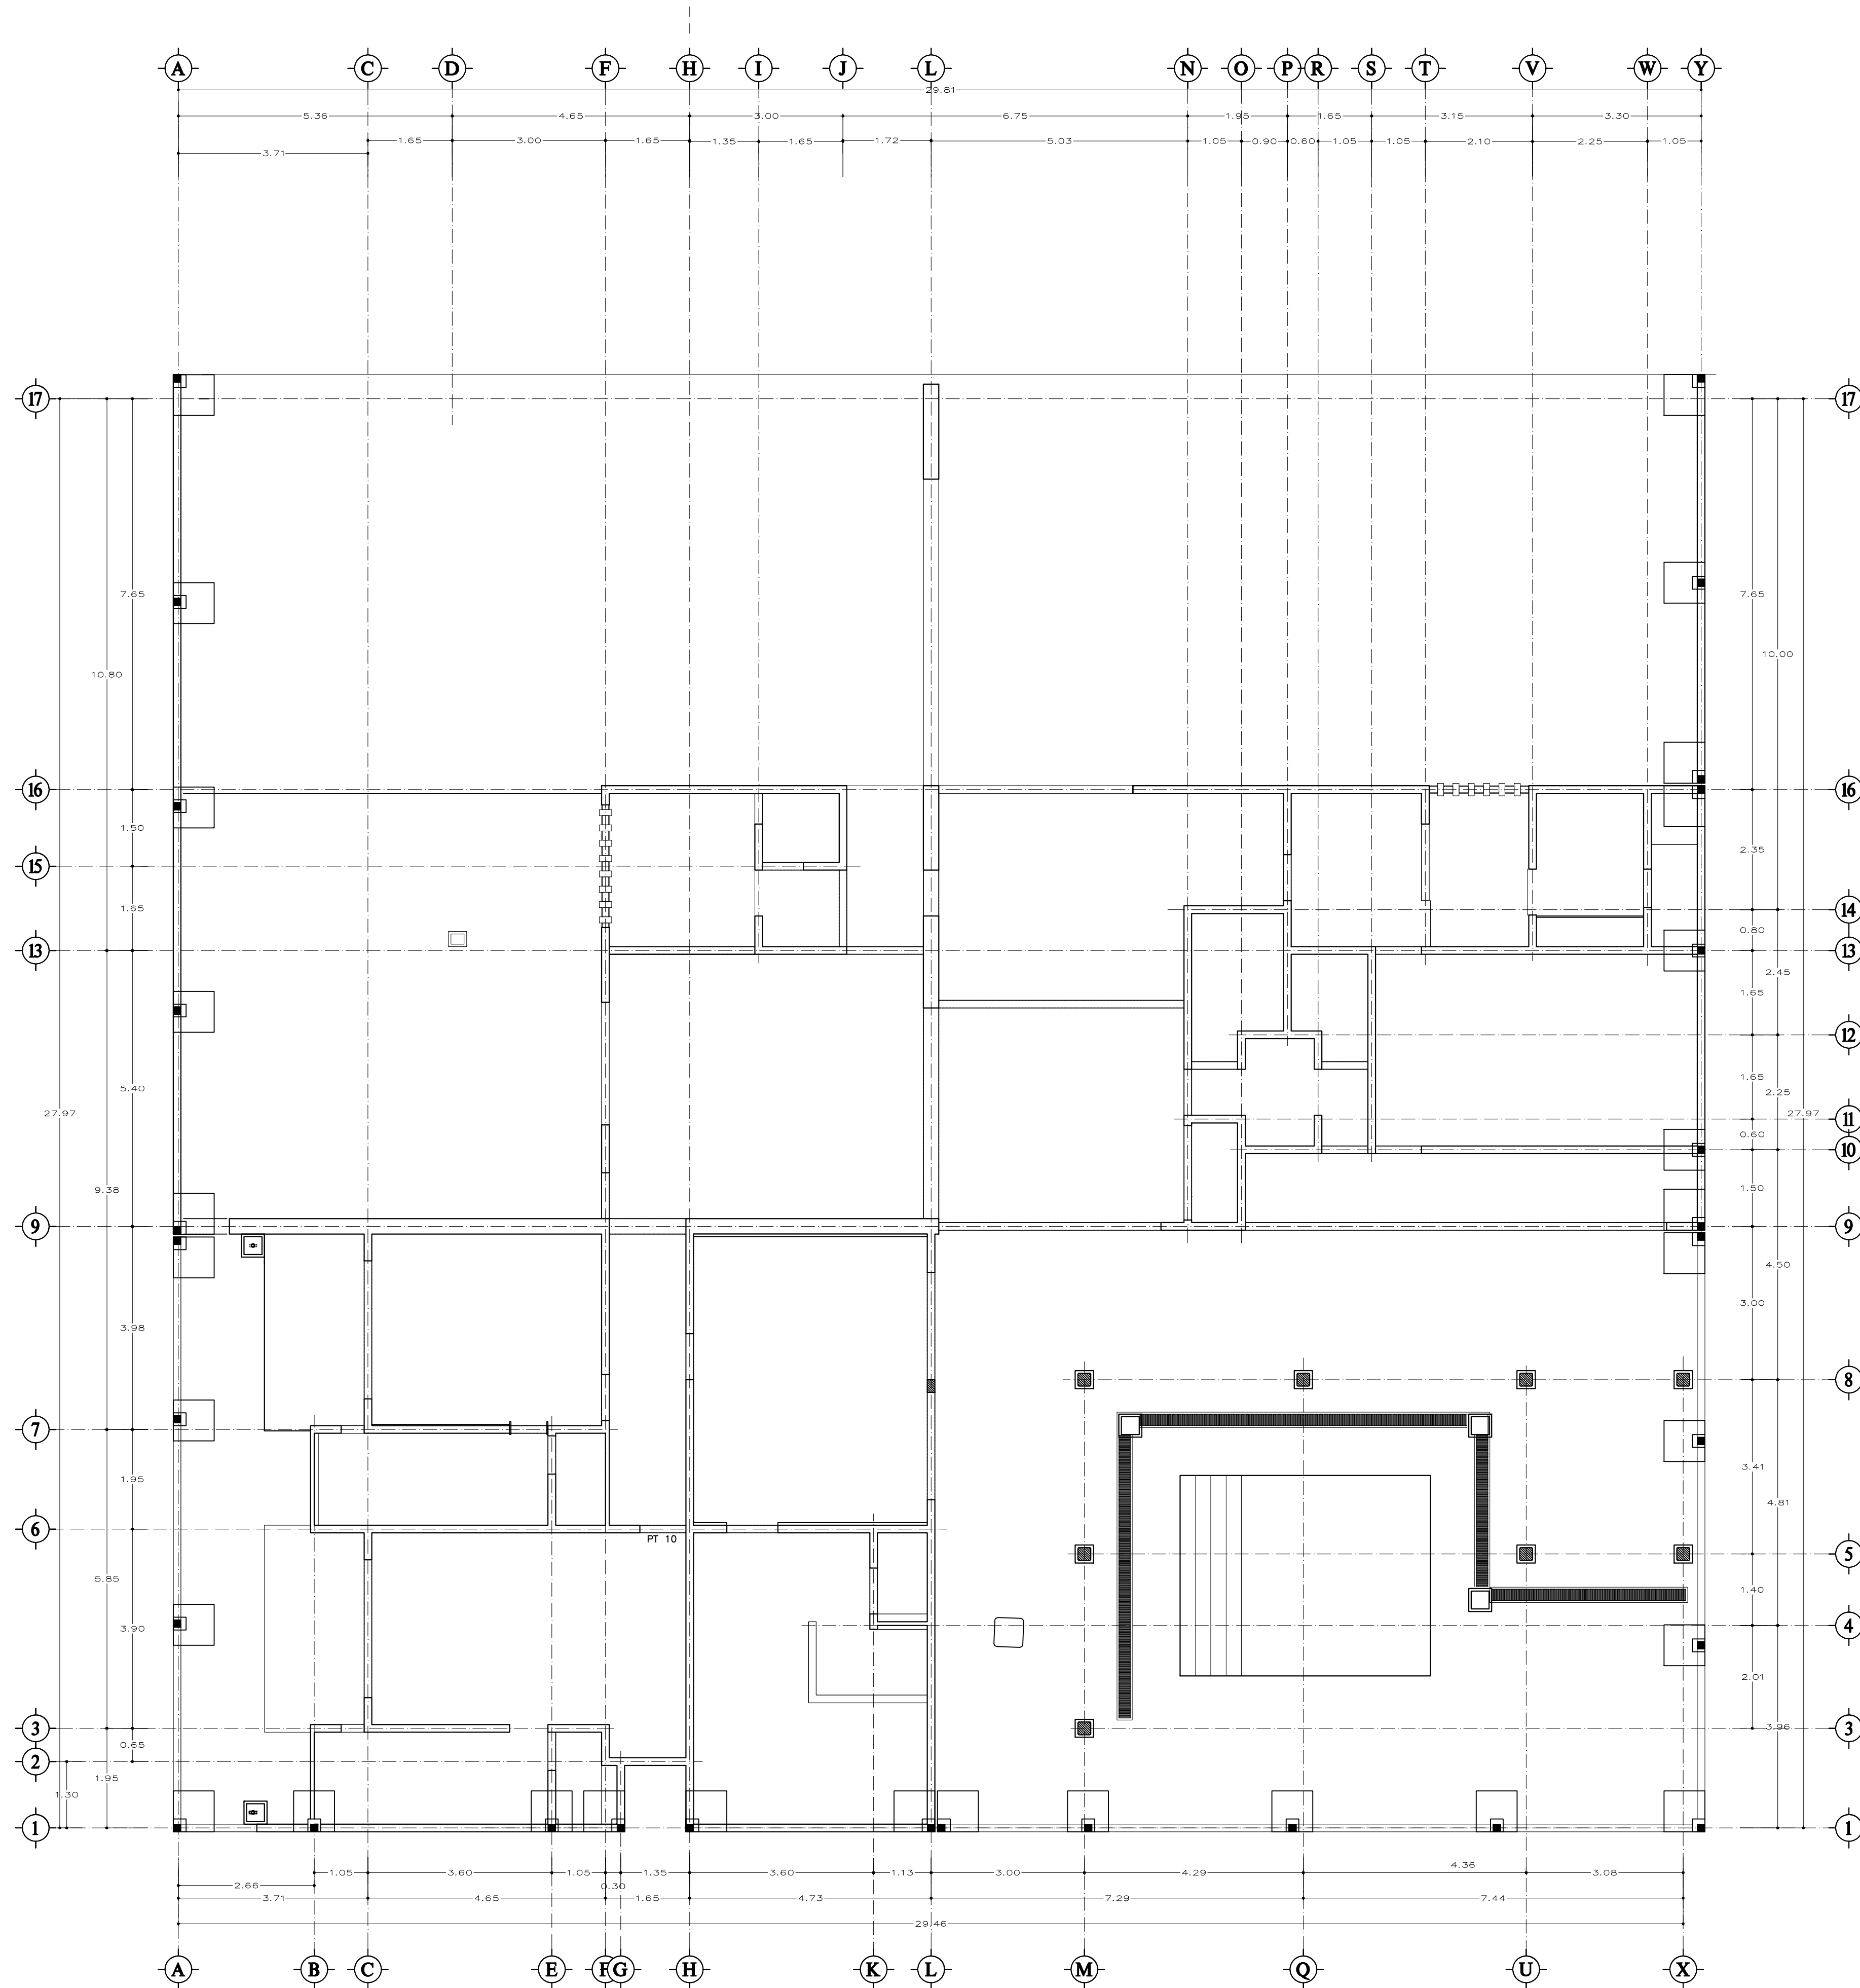

PROYECTO: RESIDENCIA

PROPIETARIO: ANGEL ALEXIS MORENO CORDOVA
UBICACIÓN: COMITÁN DE DOMÍNGUEZ CHIAPAS
LOCALIDAD: COMITÁN DE DOMÍNGUEZ CHIAPAS

CIMENTACIÓN PERIMETRAL

ÁREA DE TERRENO: 850M2
ÁREA DE CONSTRUCCIÓN: 630M2

PROYECTÓ: ANGEL ALEXIS MORENO CORDOVA
DIGITALIZÓ: ANGEL ALEXIS MORENO CORDOVA

D.R.P.: ANGEL ALEXIS MORENO CORDOVA
FIRMA: [Firma]

D.R.O.: ARG. PERLA MARISOL BARAJAS PEREZ
FIRMA: [Firma]