



Jarib Jahziel Hernández Toledo
Gael Federico López Ochoa
Iber Emanuel Vázquez Arguello


Arq. Víctor Manuel Santiago

Taller integral de arquitectura II


Planos de instalaciones

Noveno Cuatrimestre

LOCALIZACIÓN

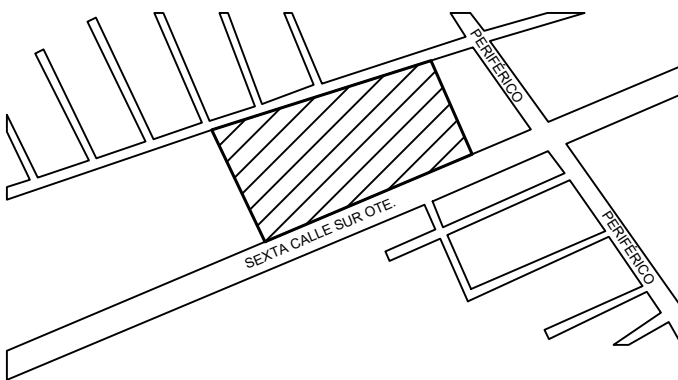

ORIENTACIÓN

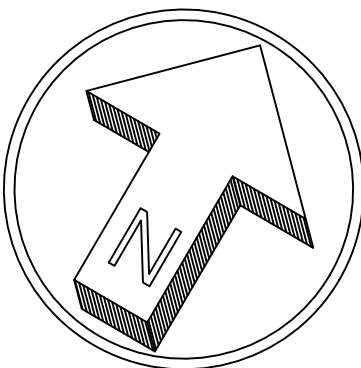

DATOS DE LA OBRA

SUPERFICIE DEL TERRENO: .. 15,439.87 M²

SUPERFICIE CONSTRUIDA: .. 15,439.87 M²

PROYECTO:

TERMINAL CORTO RECORRIDO

DIRECCIÓN:

SEXTA CALLE SUR OTE.
SAN AGUSTIN, LOS LAURELES,
30030, COMITAN CHIS.

ALUMNOS:

Gael Federico Lopez Ochoa
Jarib Jahziel Hernandez Toledo
Iber Emanuel Vazquez Arguello

PLANO:

INSTALACION SANITARIA

ESCALA:

1:100

CLAVE:

S-2

ACOTACIÓN:


METROS

PLANO:


02/ 022

FECHA:


26/ JUNIO/ 2025

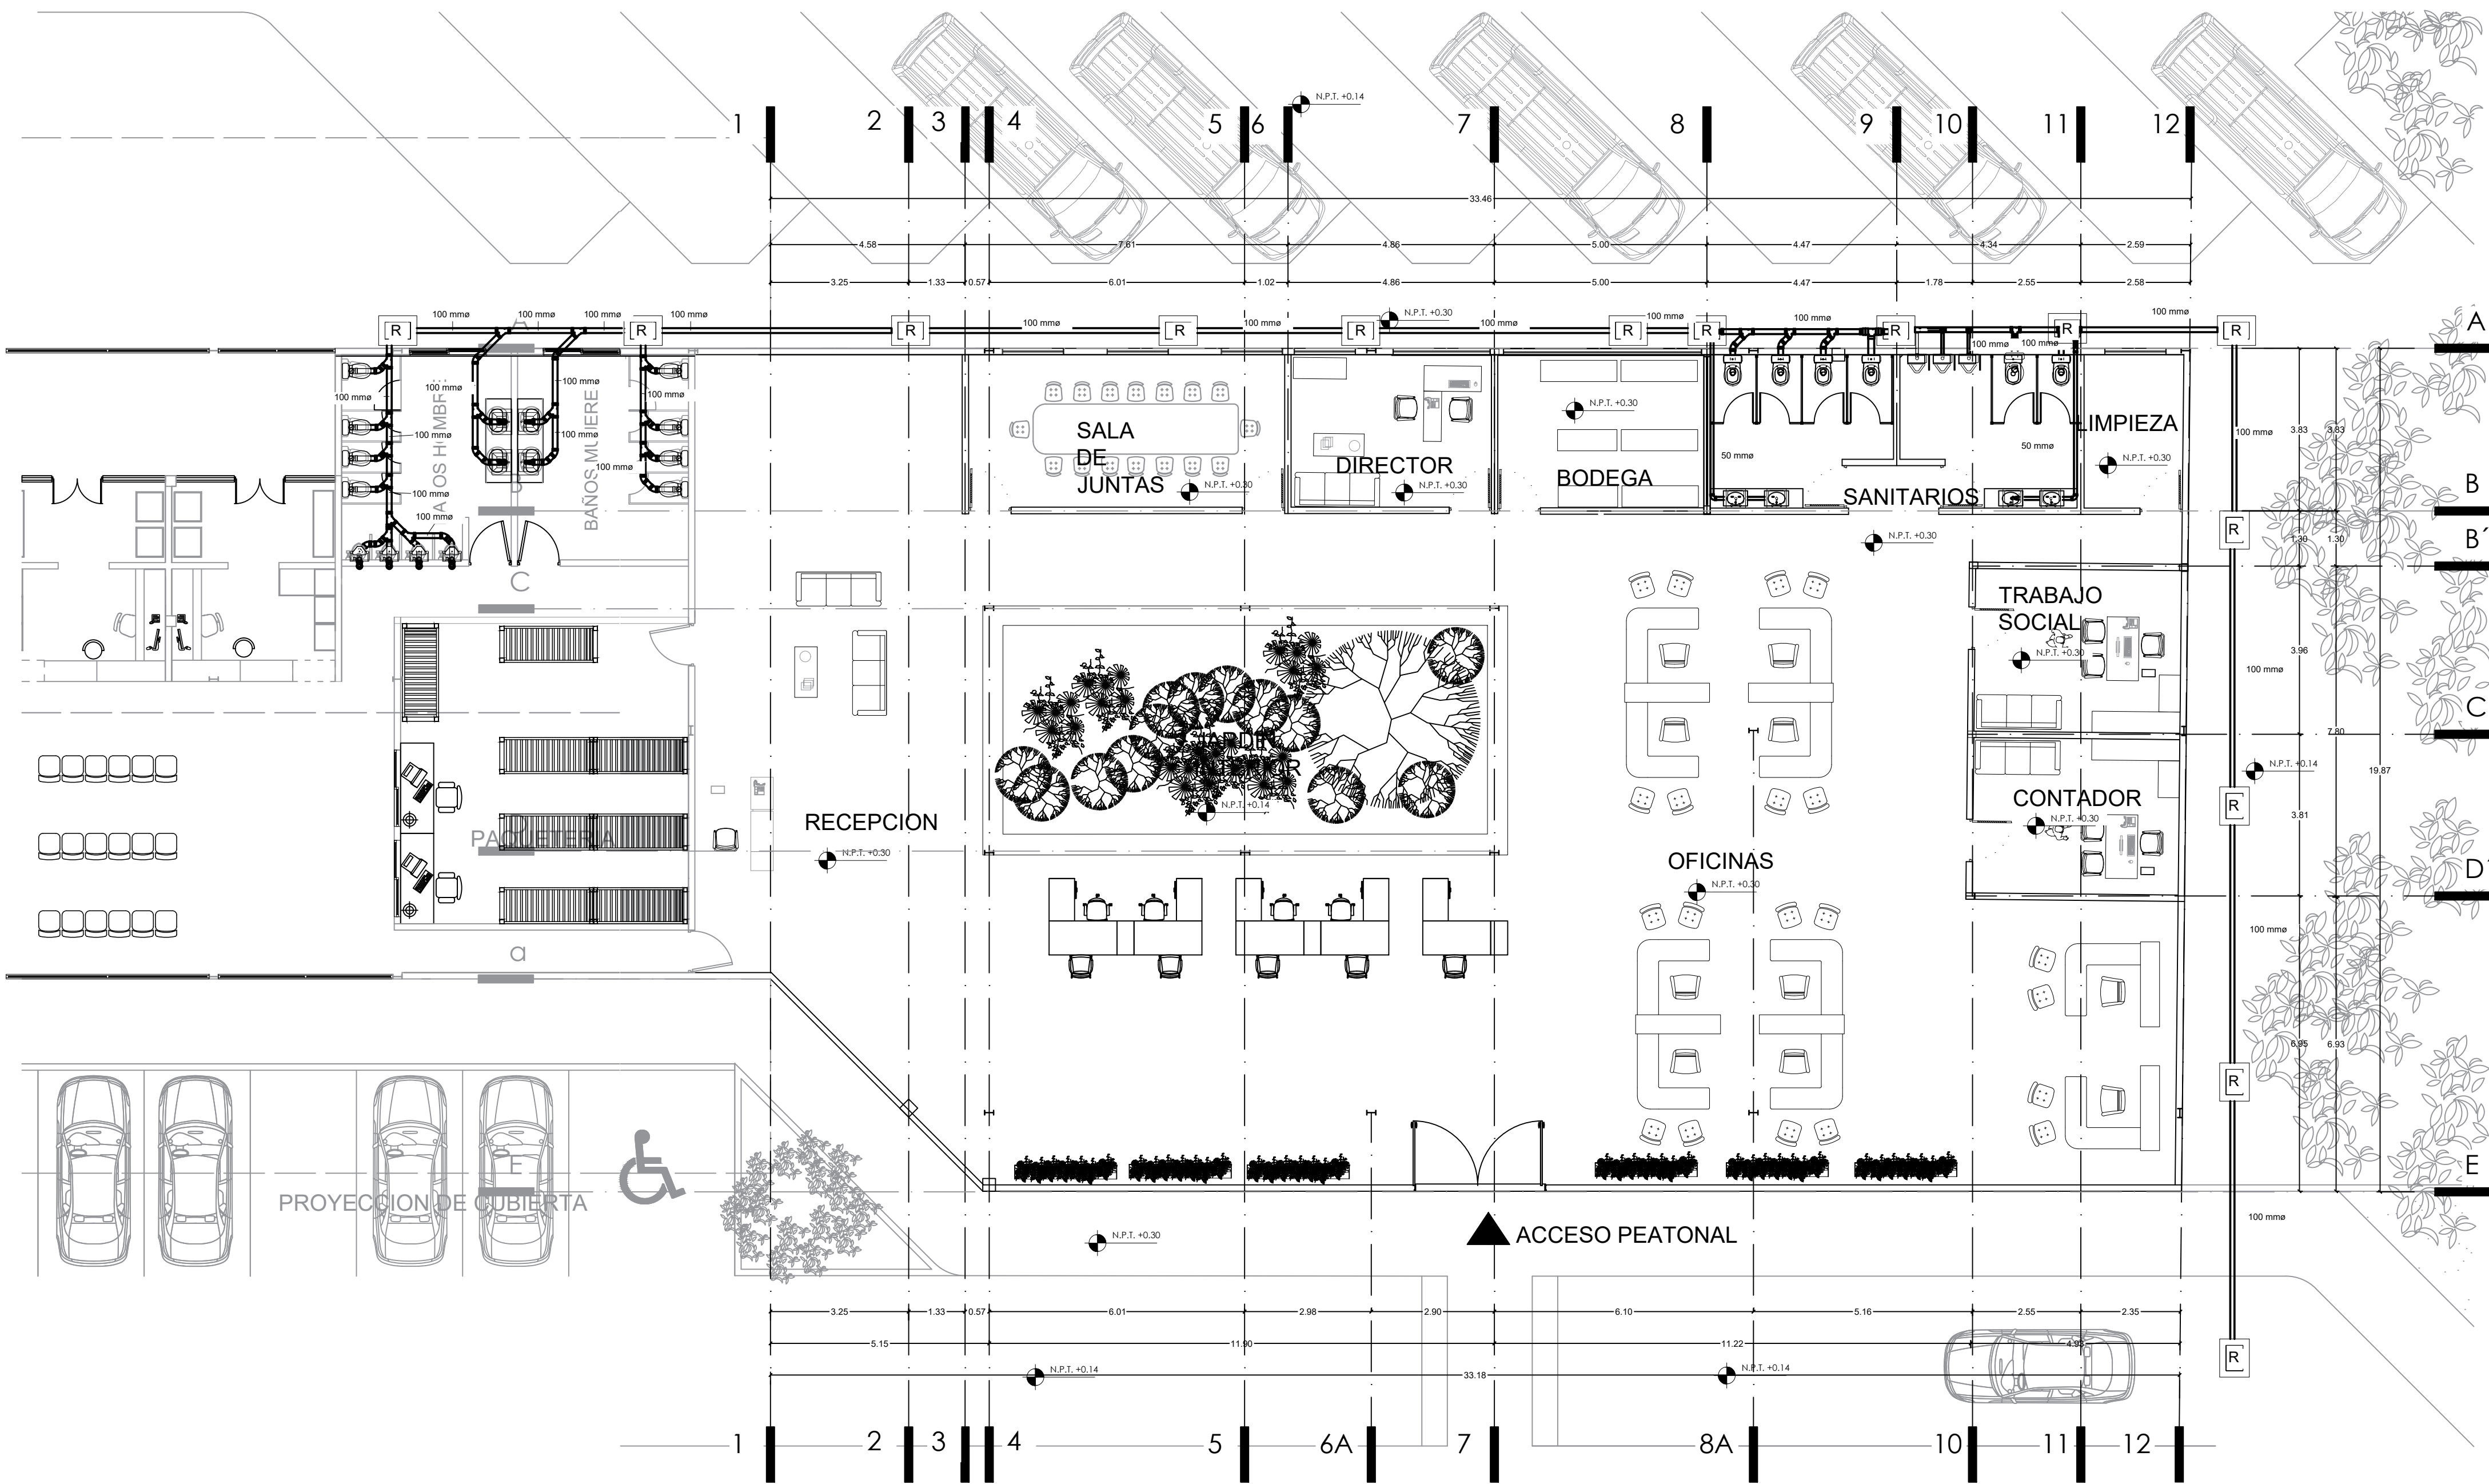

Planta Sanitaria Area Administrativa
Esc. 1:100
ESCALA GRAFICA
0 1 2 3

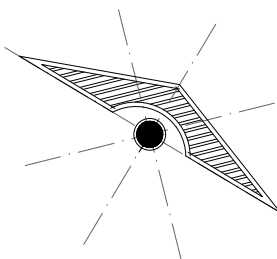

Detalles arquitectonicos
Seccion representada

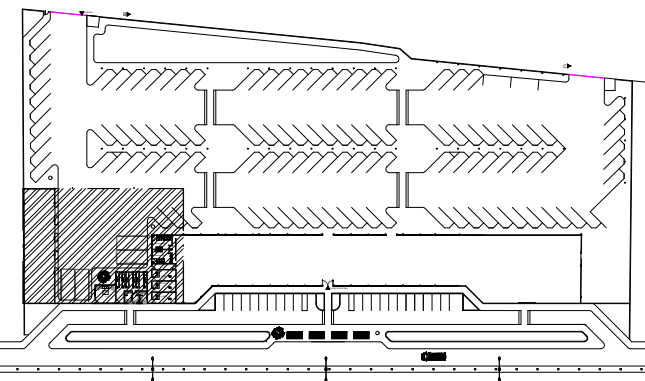

SUPERFICIE DEL TERRENO:
SUPERFICIE A CONSTRUIR:
SUPERFICIE CONSTRUIDA:
SUPERFICIE LIBRE:

SELLO DE AUTORIZACION:

PROYECTO:

TERMINAL DE CORTO RECORRIDO

DIRECCIÓN:

Sexta Calle Sur Ote. 1524

PROPIETARIO:

Hakimi

TIPO DE OBRA: NUEVA

NOMBRE DEL PROYECTISTA:

Gael Federico Lopez Ochoa

Jarib Jahziel Hernandez Toledo

Iber Emanuel Vazquez Arguello

D.R.O:

FIRMA:

ESCALA:

1:125

ACOTACIÓN:

METROS

PLANO:

01 / 03

FECHA:


26 / JUNIO / 2025

PROYECTO


CLAVE

SIMBOLOGIA SANITARIA


- R Registro Sanitario de 40 x 60 cm prof. variable
- R.P. Registro Pluvial 40 x 60 cm prof. variable
- Tubo albañal de PVC de diametro indicado
- BAN Bajada de aguas negras
- BAP Bajada de aguas pluviales
- Conexión Yee sencilla de P.V.C. tipo Anger.
- Conexión Codo de 45° de P.V.C. tipo Anger.
- Conexión Codo de 90° con salida baja, de P.V.C.
- Coladera de bote de PVC

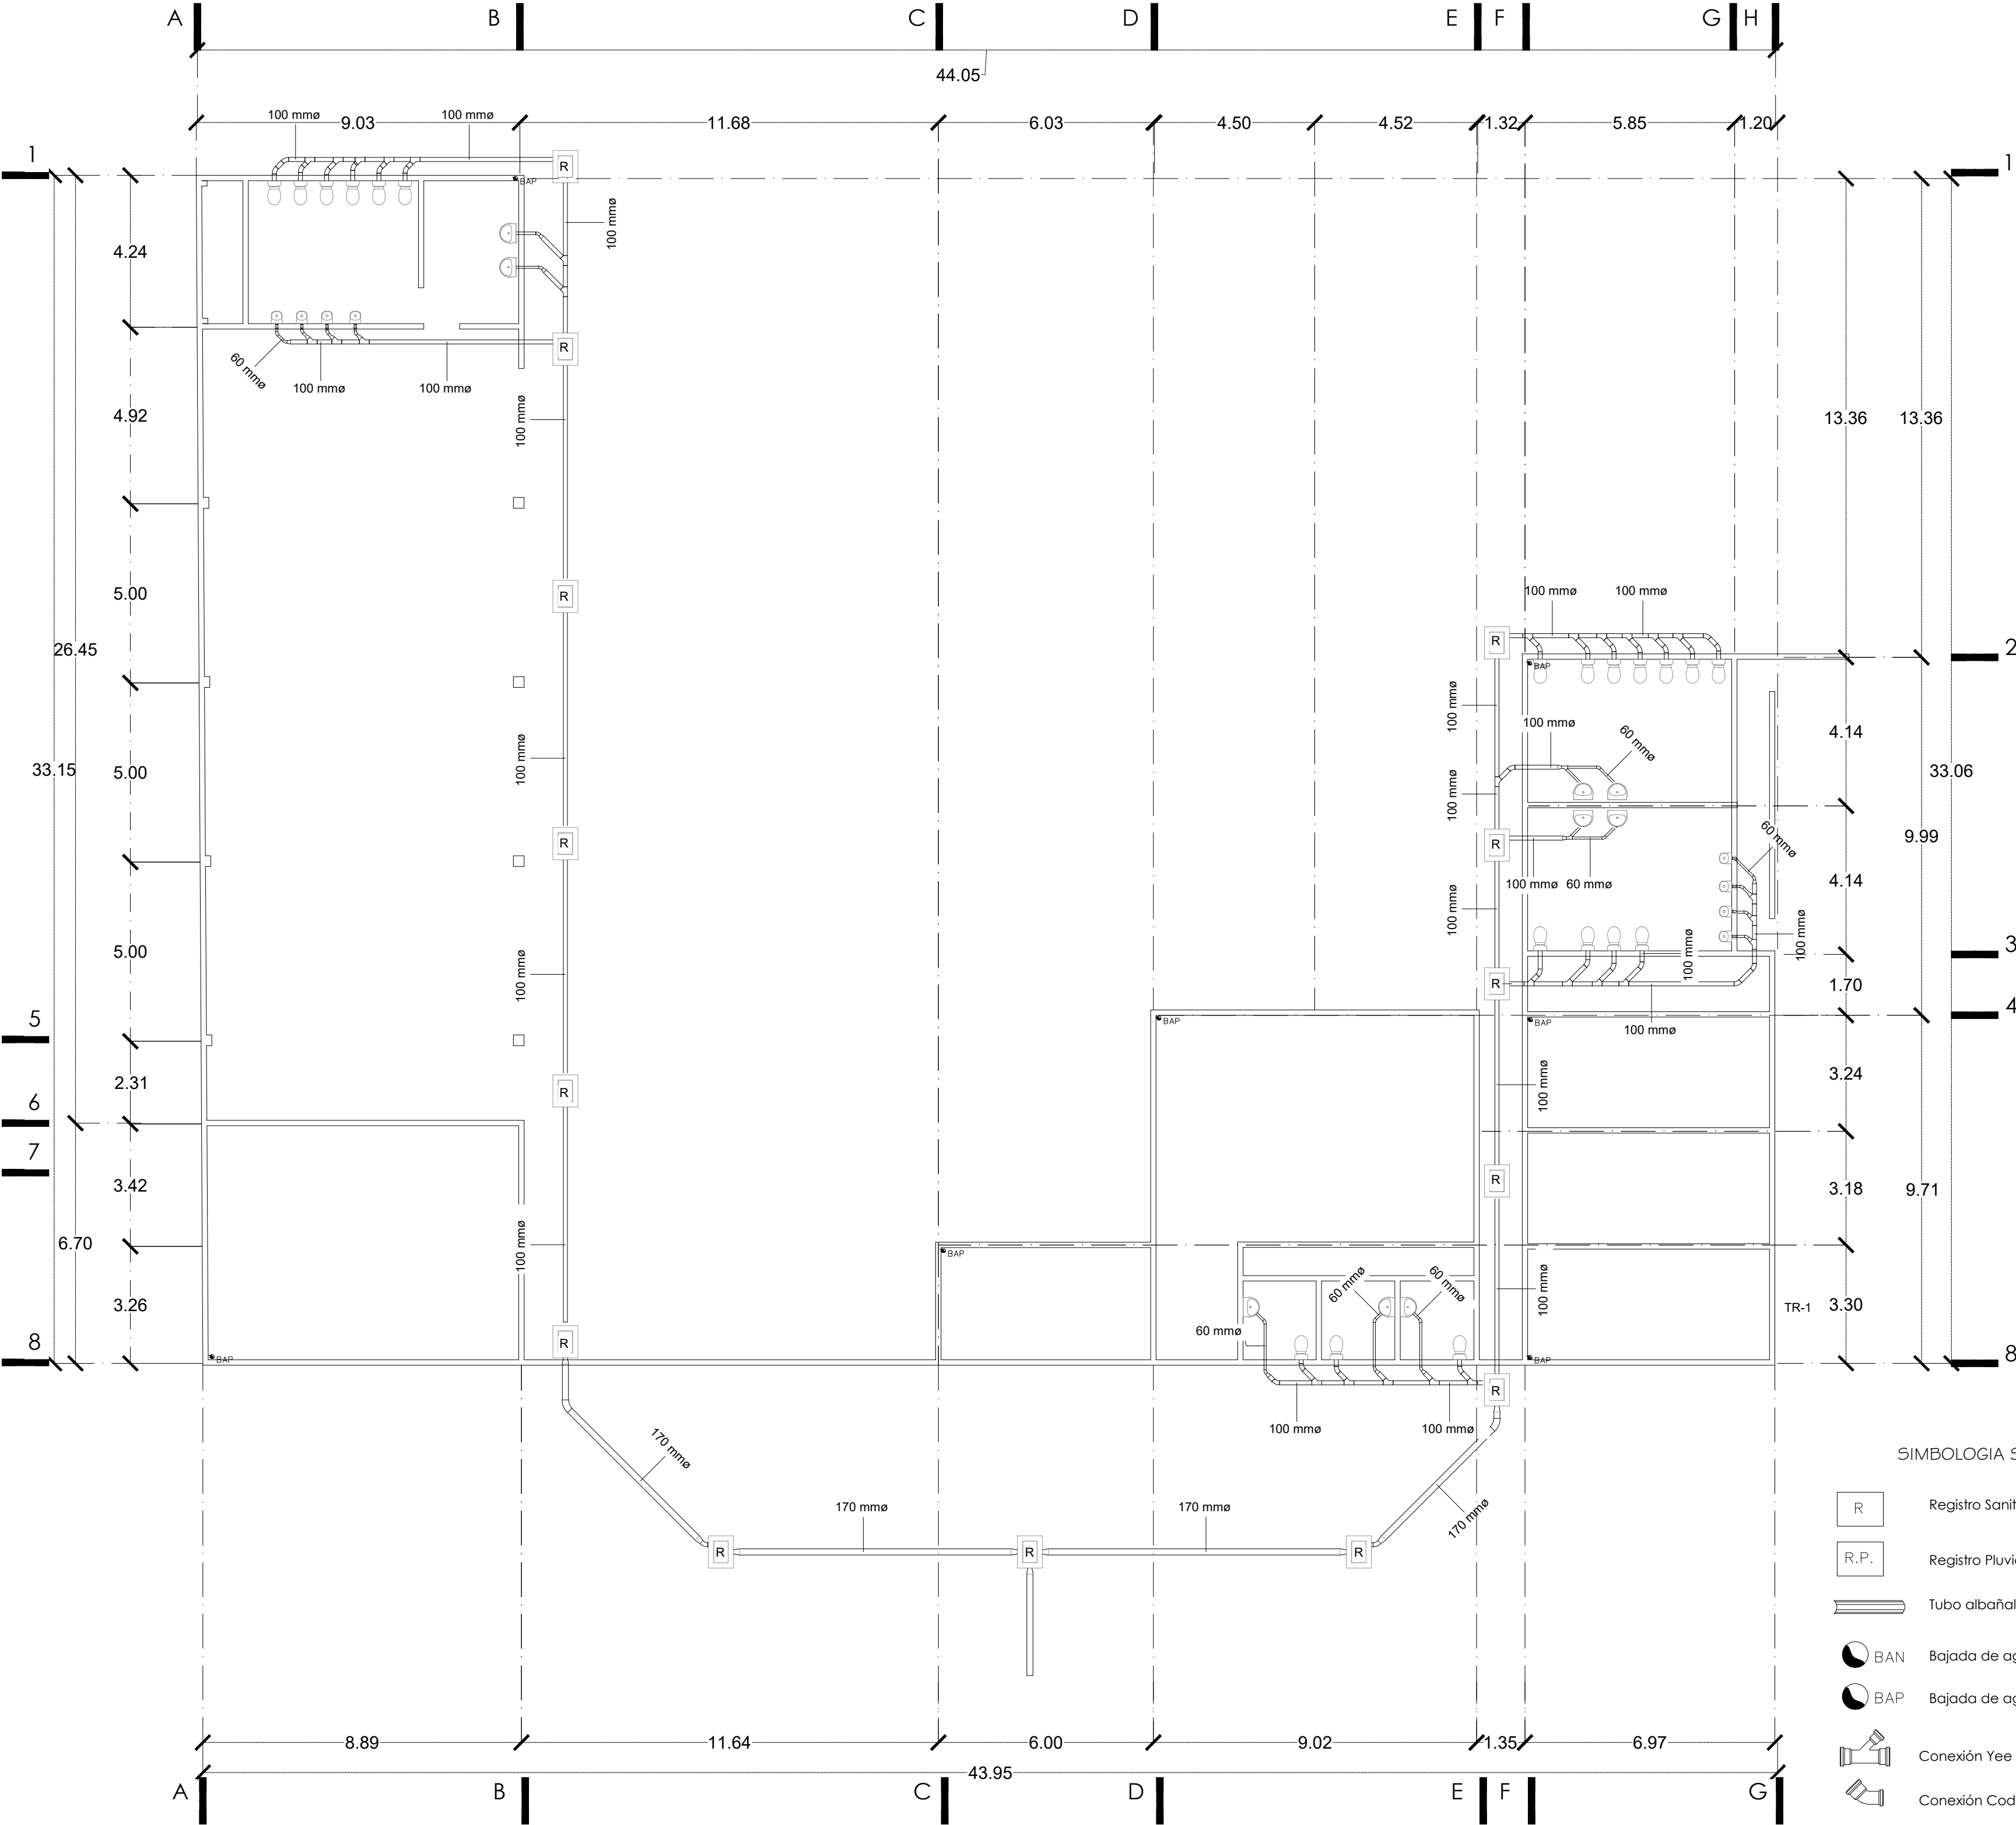

LOCALIZACIÓN

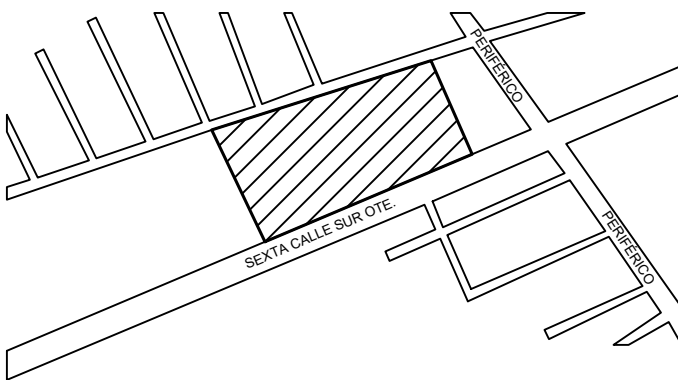

ORIENTACIÓN

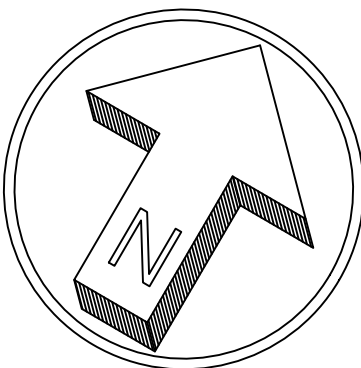

DATOS DE LA OBRA

SUPERFICIE DEL TERRENO: .. 15,439.87 M²

SUPERFICIE CONSTRUIDA: .. 15,439.87 M²

PROYECTO:

TERMINAL CORTO RECORRIDO

DIRECCIÓN:

SEXTA CALLE SUR OTE.
SAN AGUSTIN, LOS LAURELES,
30030, COMITAN CHIS.

ALUMNOS:

Gael Federico Lopez Ochoa
Jarib Jahziel Hernandez Toledo
Iber Emanuel Vazquez Arguello

PLANO:

INSTALACION HIDRAULICA

ESCALA:

1:125

CLAVE:

H-2

ACOTACIÓN:


METROS


PLANO:

02/ 02


FECHA:

03/ JULIO/ 2025

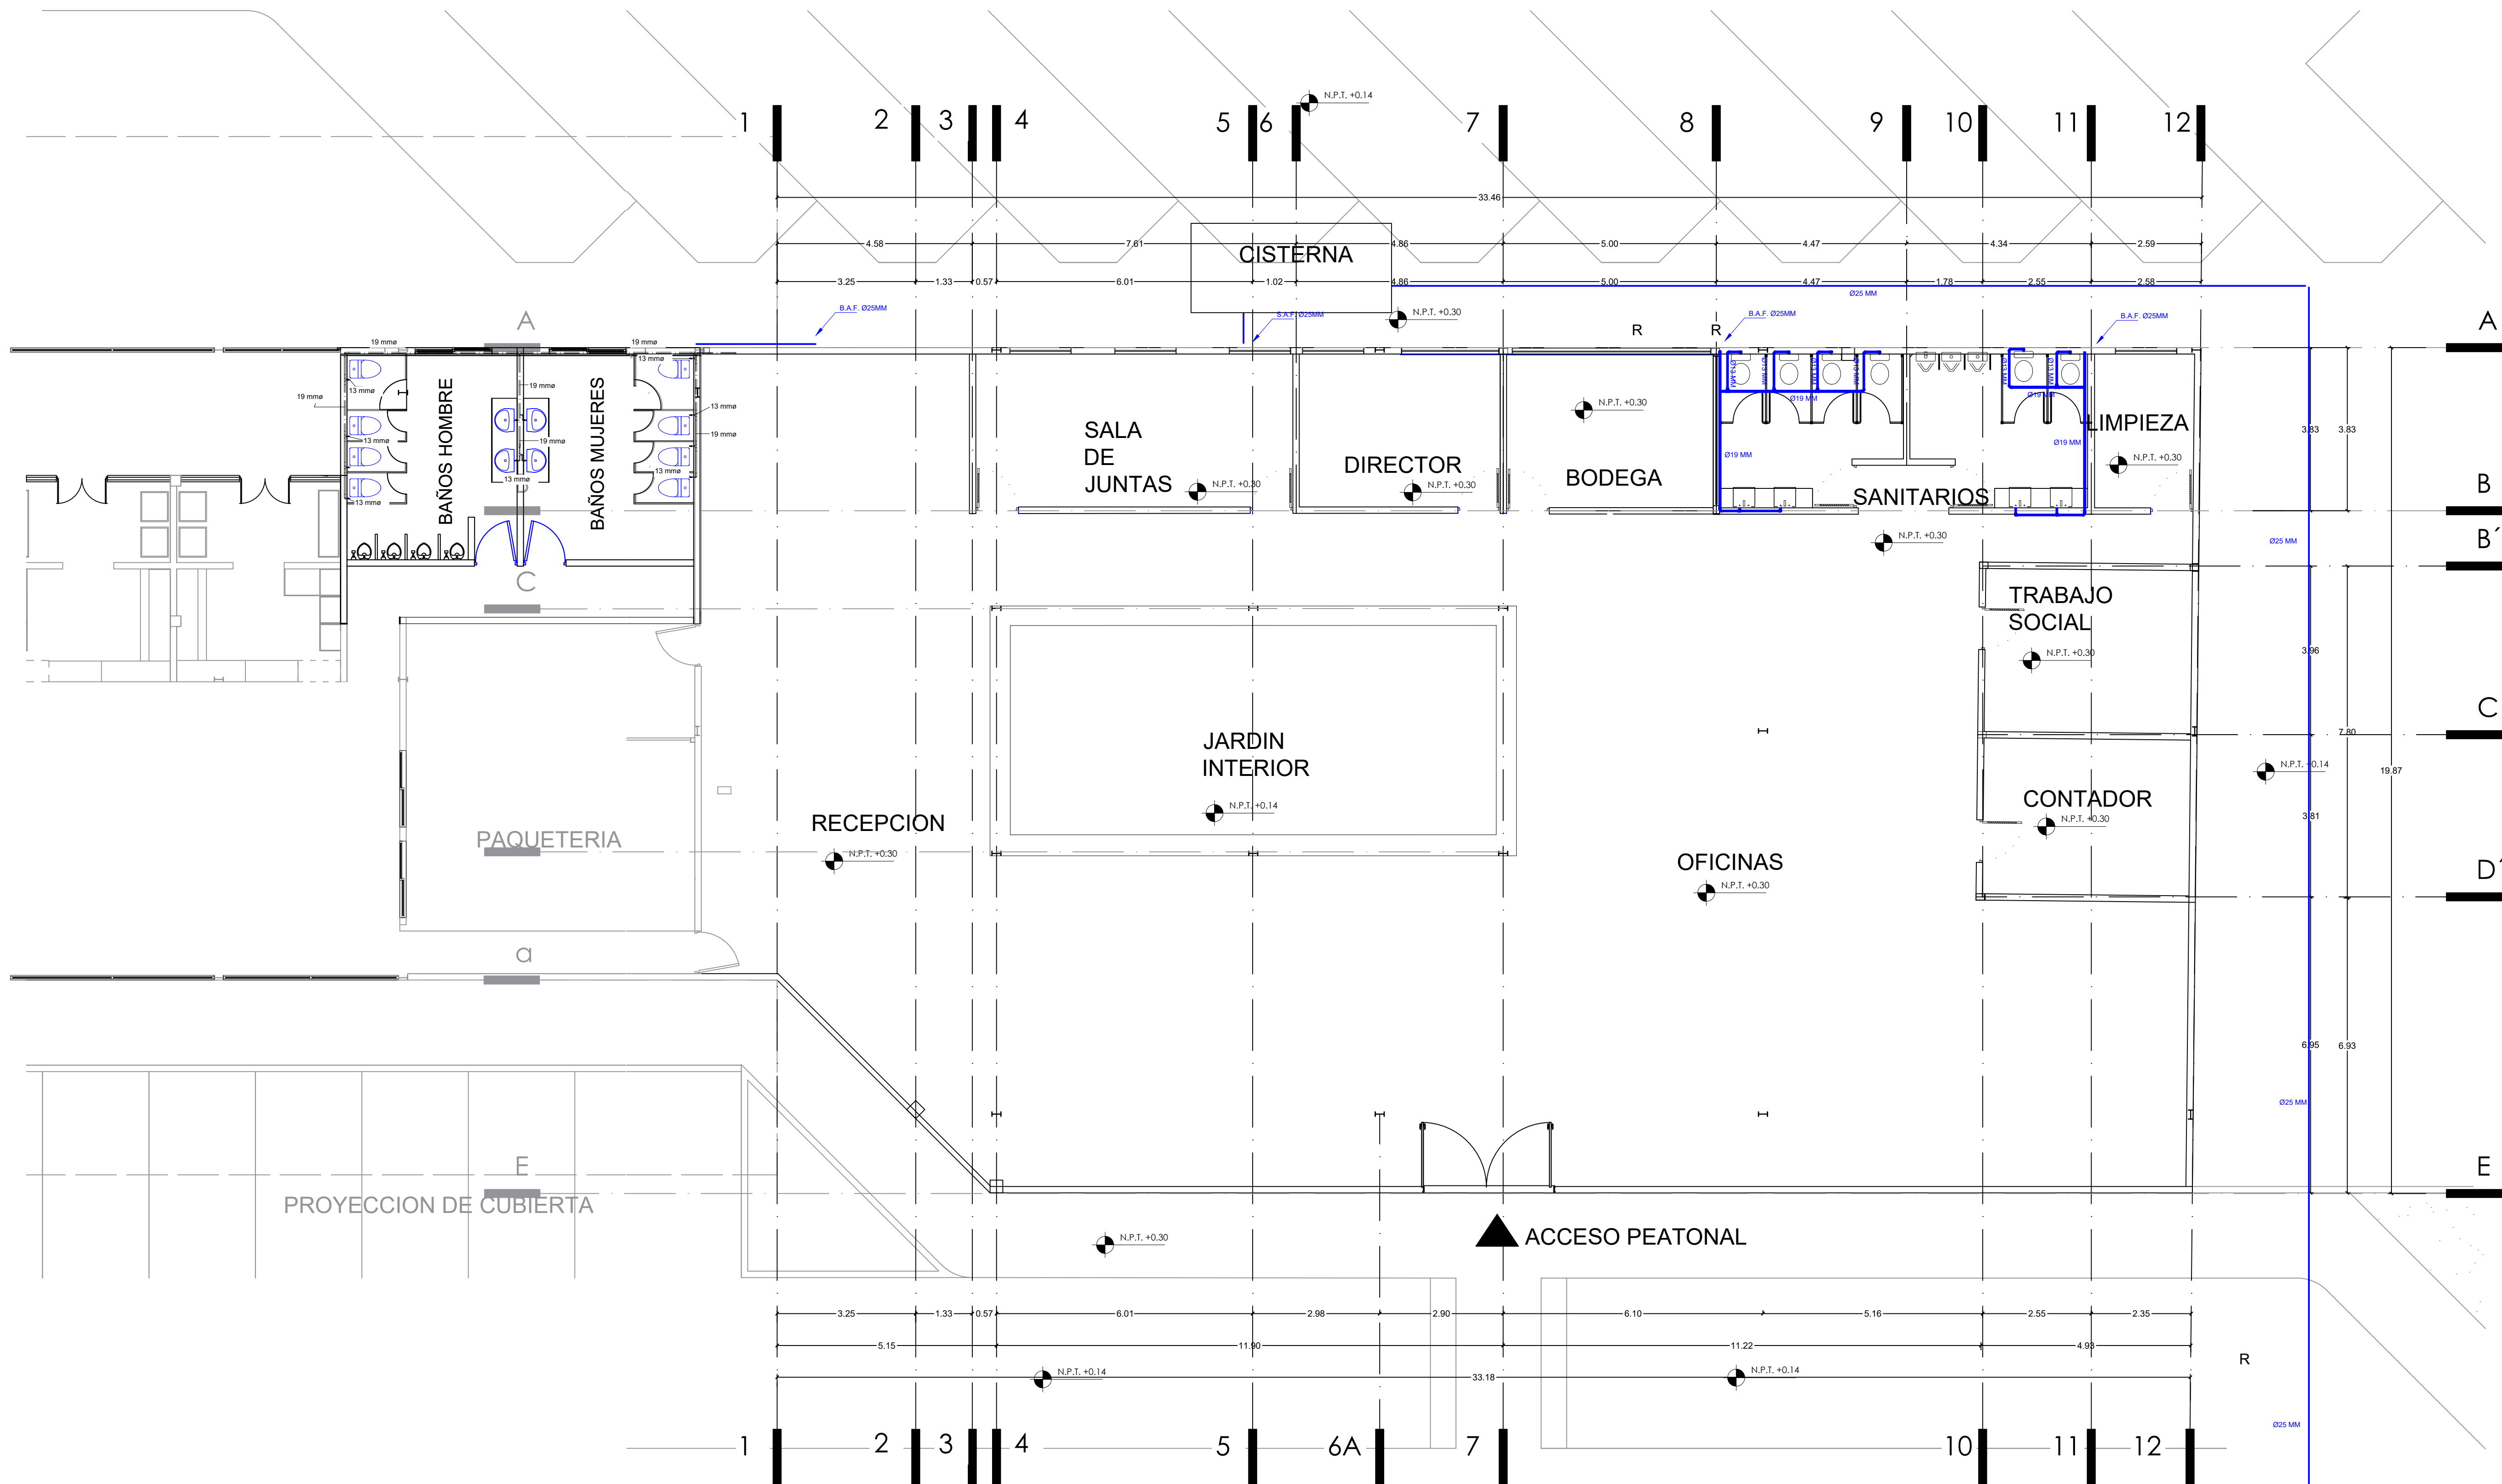

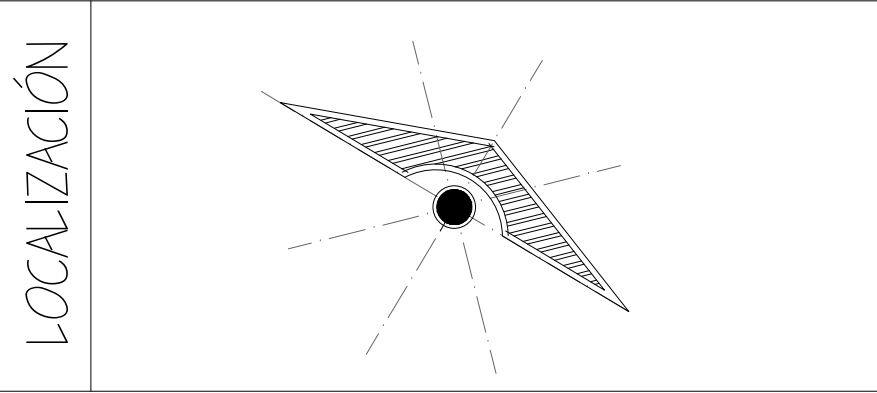



Detalles arquitectonicos
Seccion representada

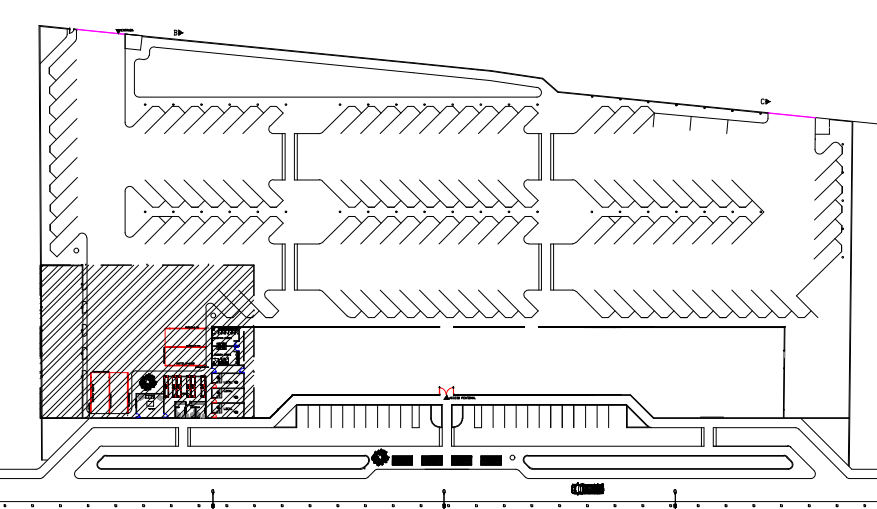

SUPERFICIE DEL TERRENO:
SUPERFICIE A CONSTRUIR:
SUPERFICIE CONSTRUIDA:
SUPERFICIE LIBRE:

SELLO DE AUTORIZACION:

PROYECTO	PROYECTO:	
	TERMINAL DE CORTO RECORRIDO	
	DIRECCIÓN:	
	Sexta Calle Sur Ote. 1524	
	PROPIETARIO:	
CLAVE	AIBER	
	TIPO DE OBRA: NUEVA	
	NOMBRE DEL PROYECTISTA:	
	GAEL FEDERICO LOPEZ OCHOA	
	JARIB JAHZIEL HERNANDEZ TOLEDO	
FECHA:	IBER E MANUEL VAZQUEZ ARGUELLO	
	D.R.O:	
	FIRMA:	ESCALA:
		1:100
	ACOTACIÓN:	
	METROS	
PLANO:	03 / 03	
	FECHA:	
	03 / JULIO / 2025	

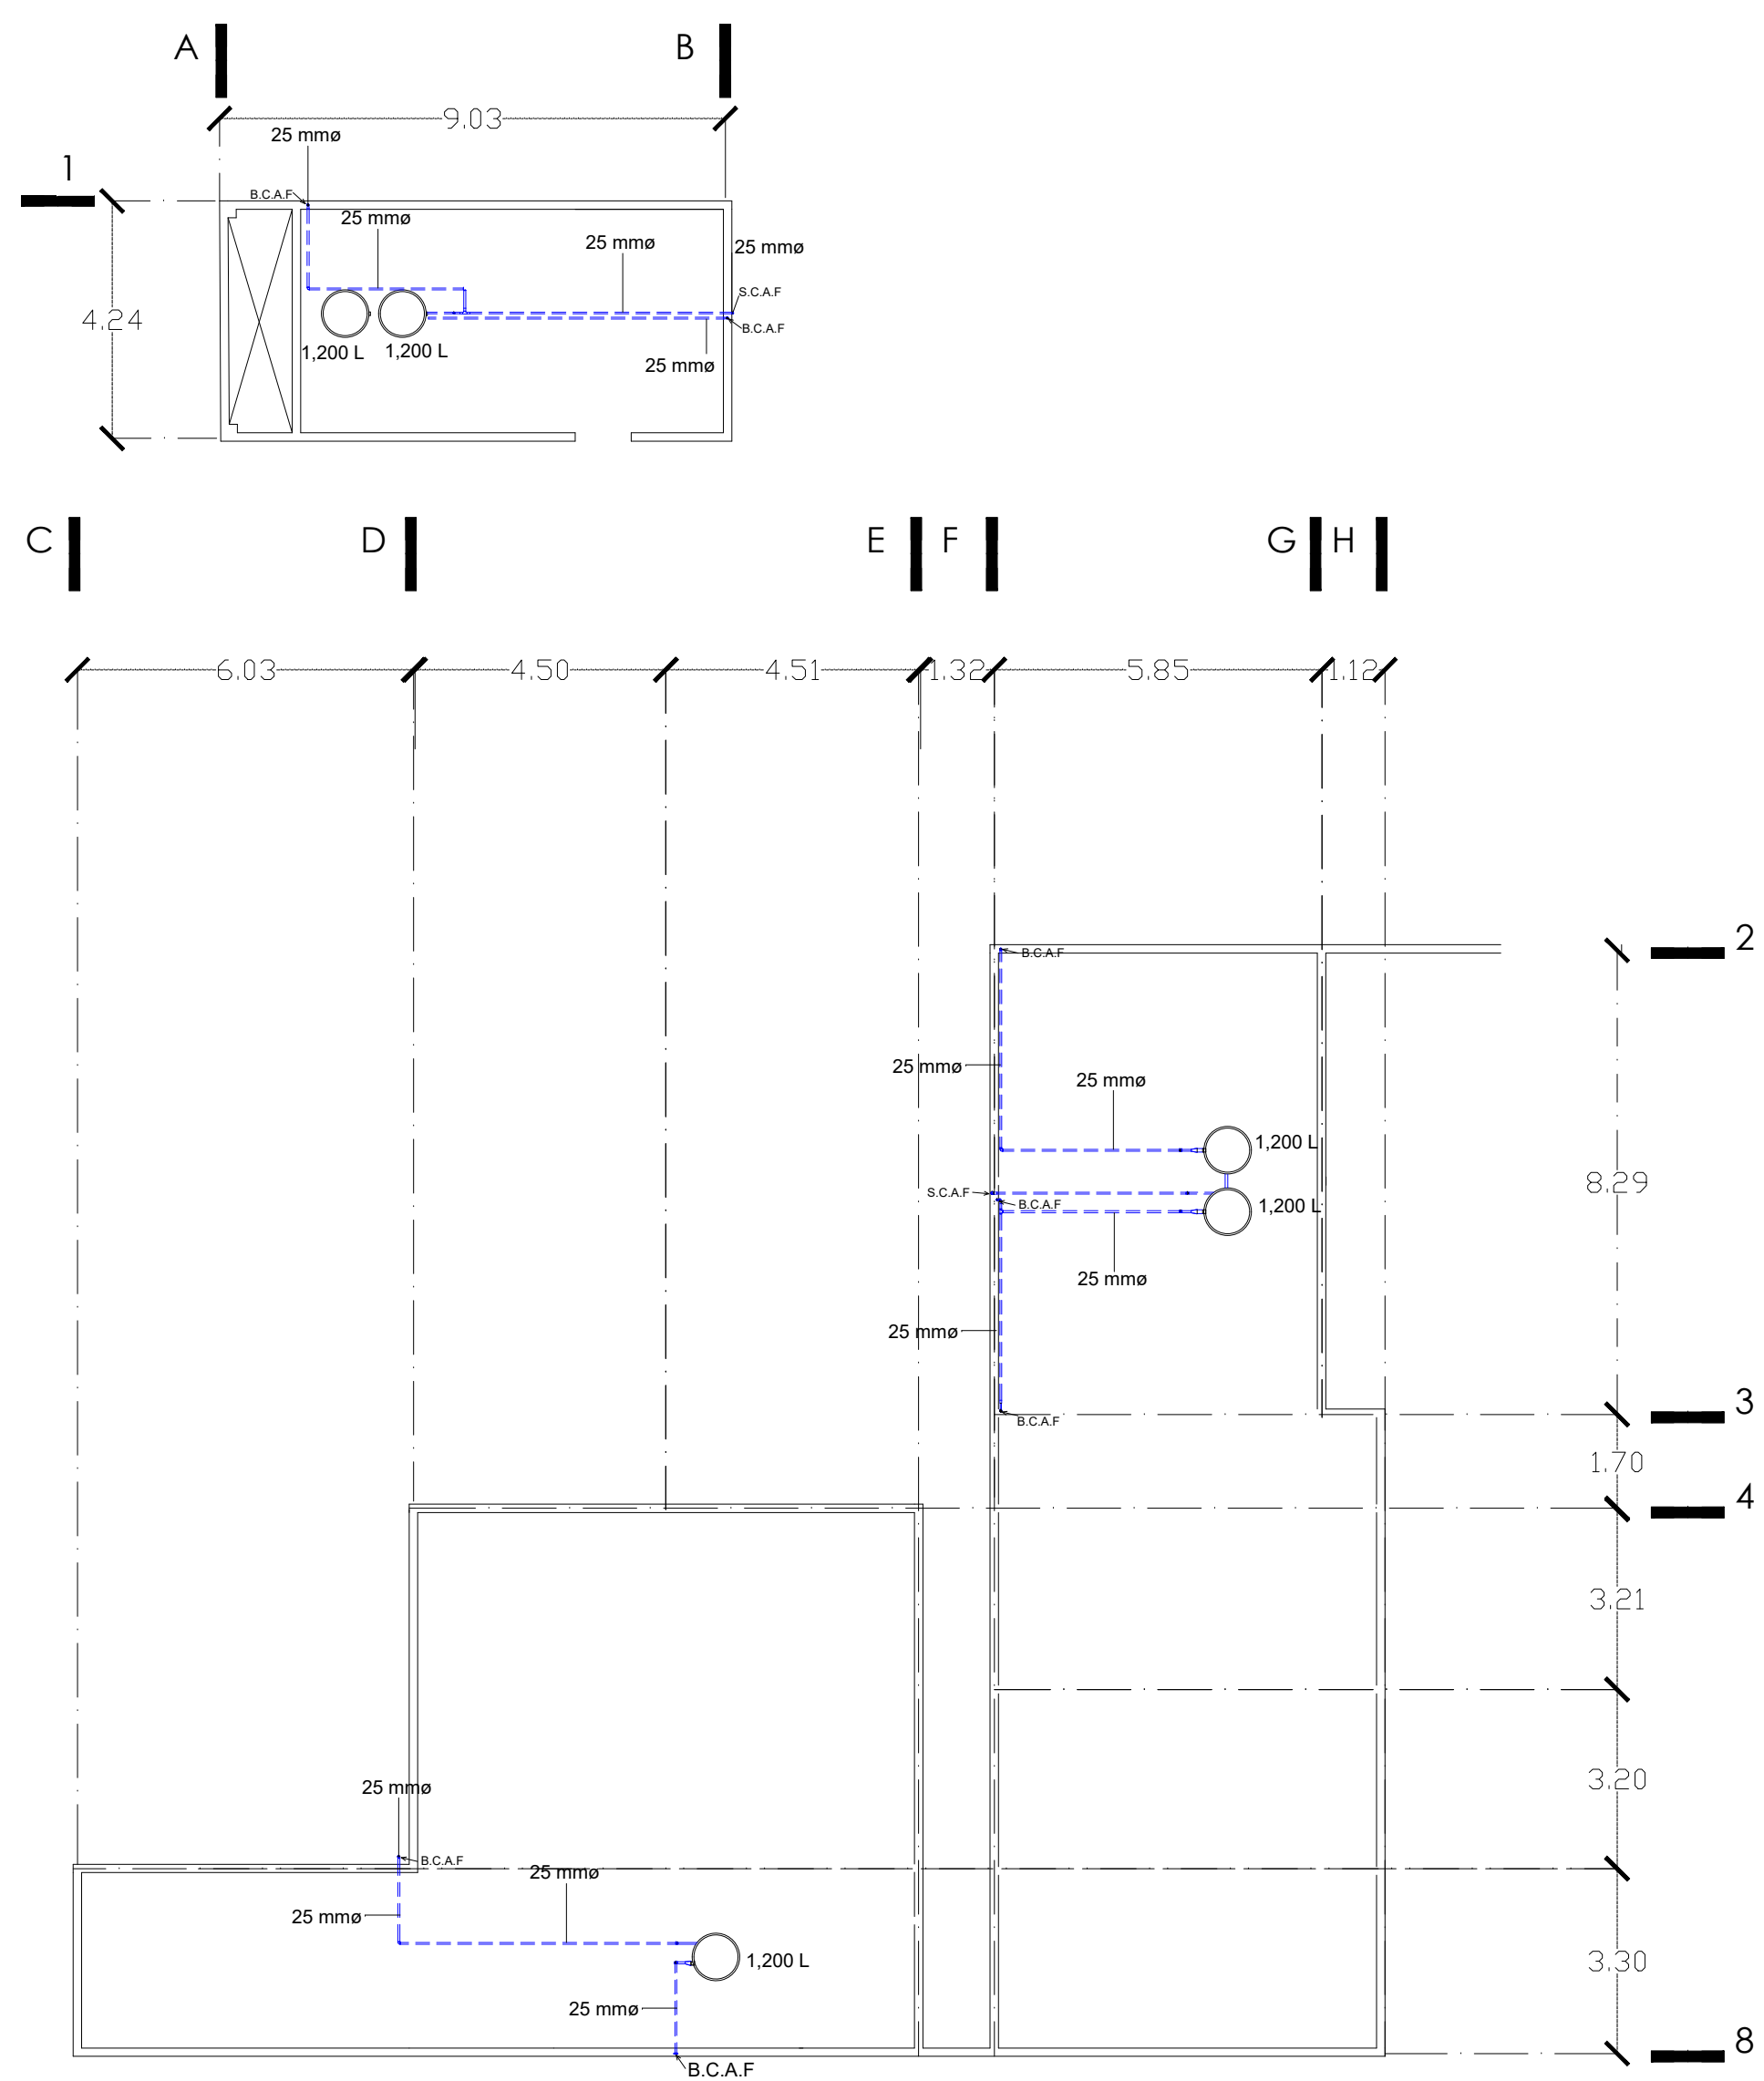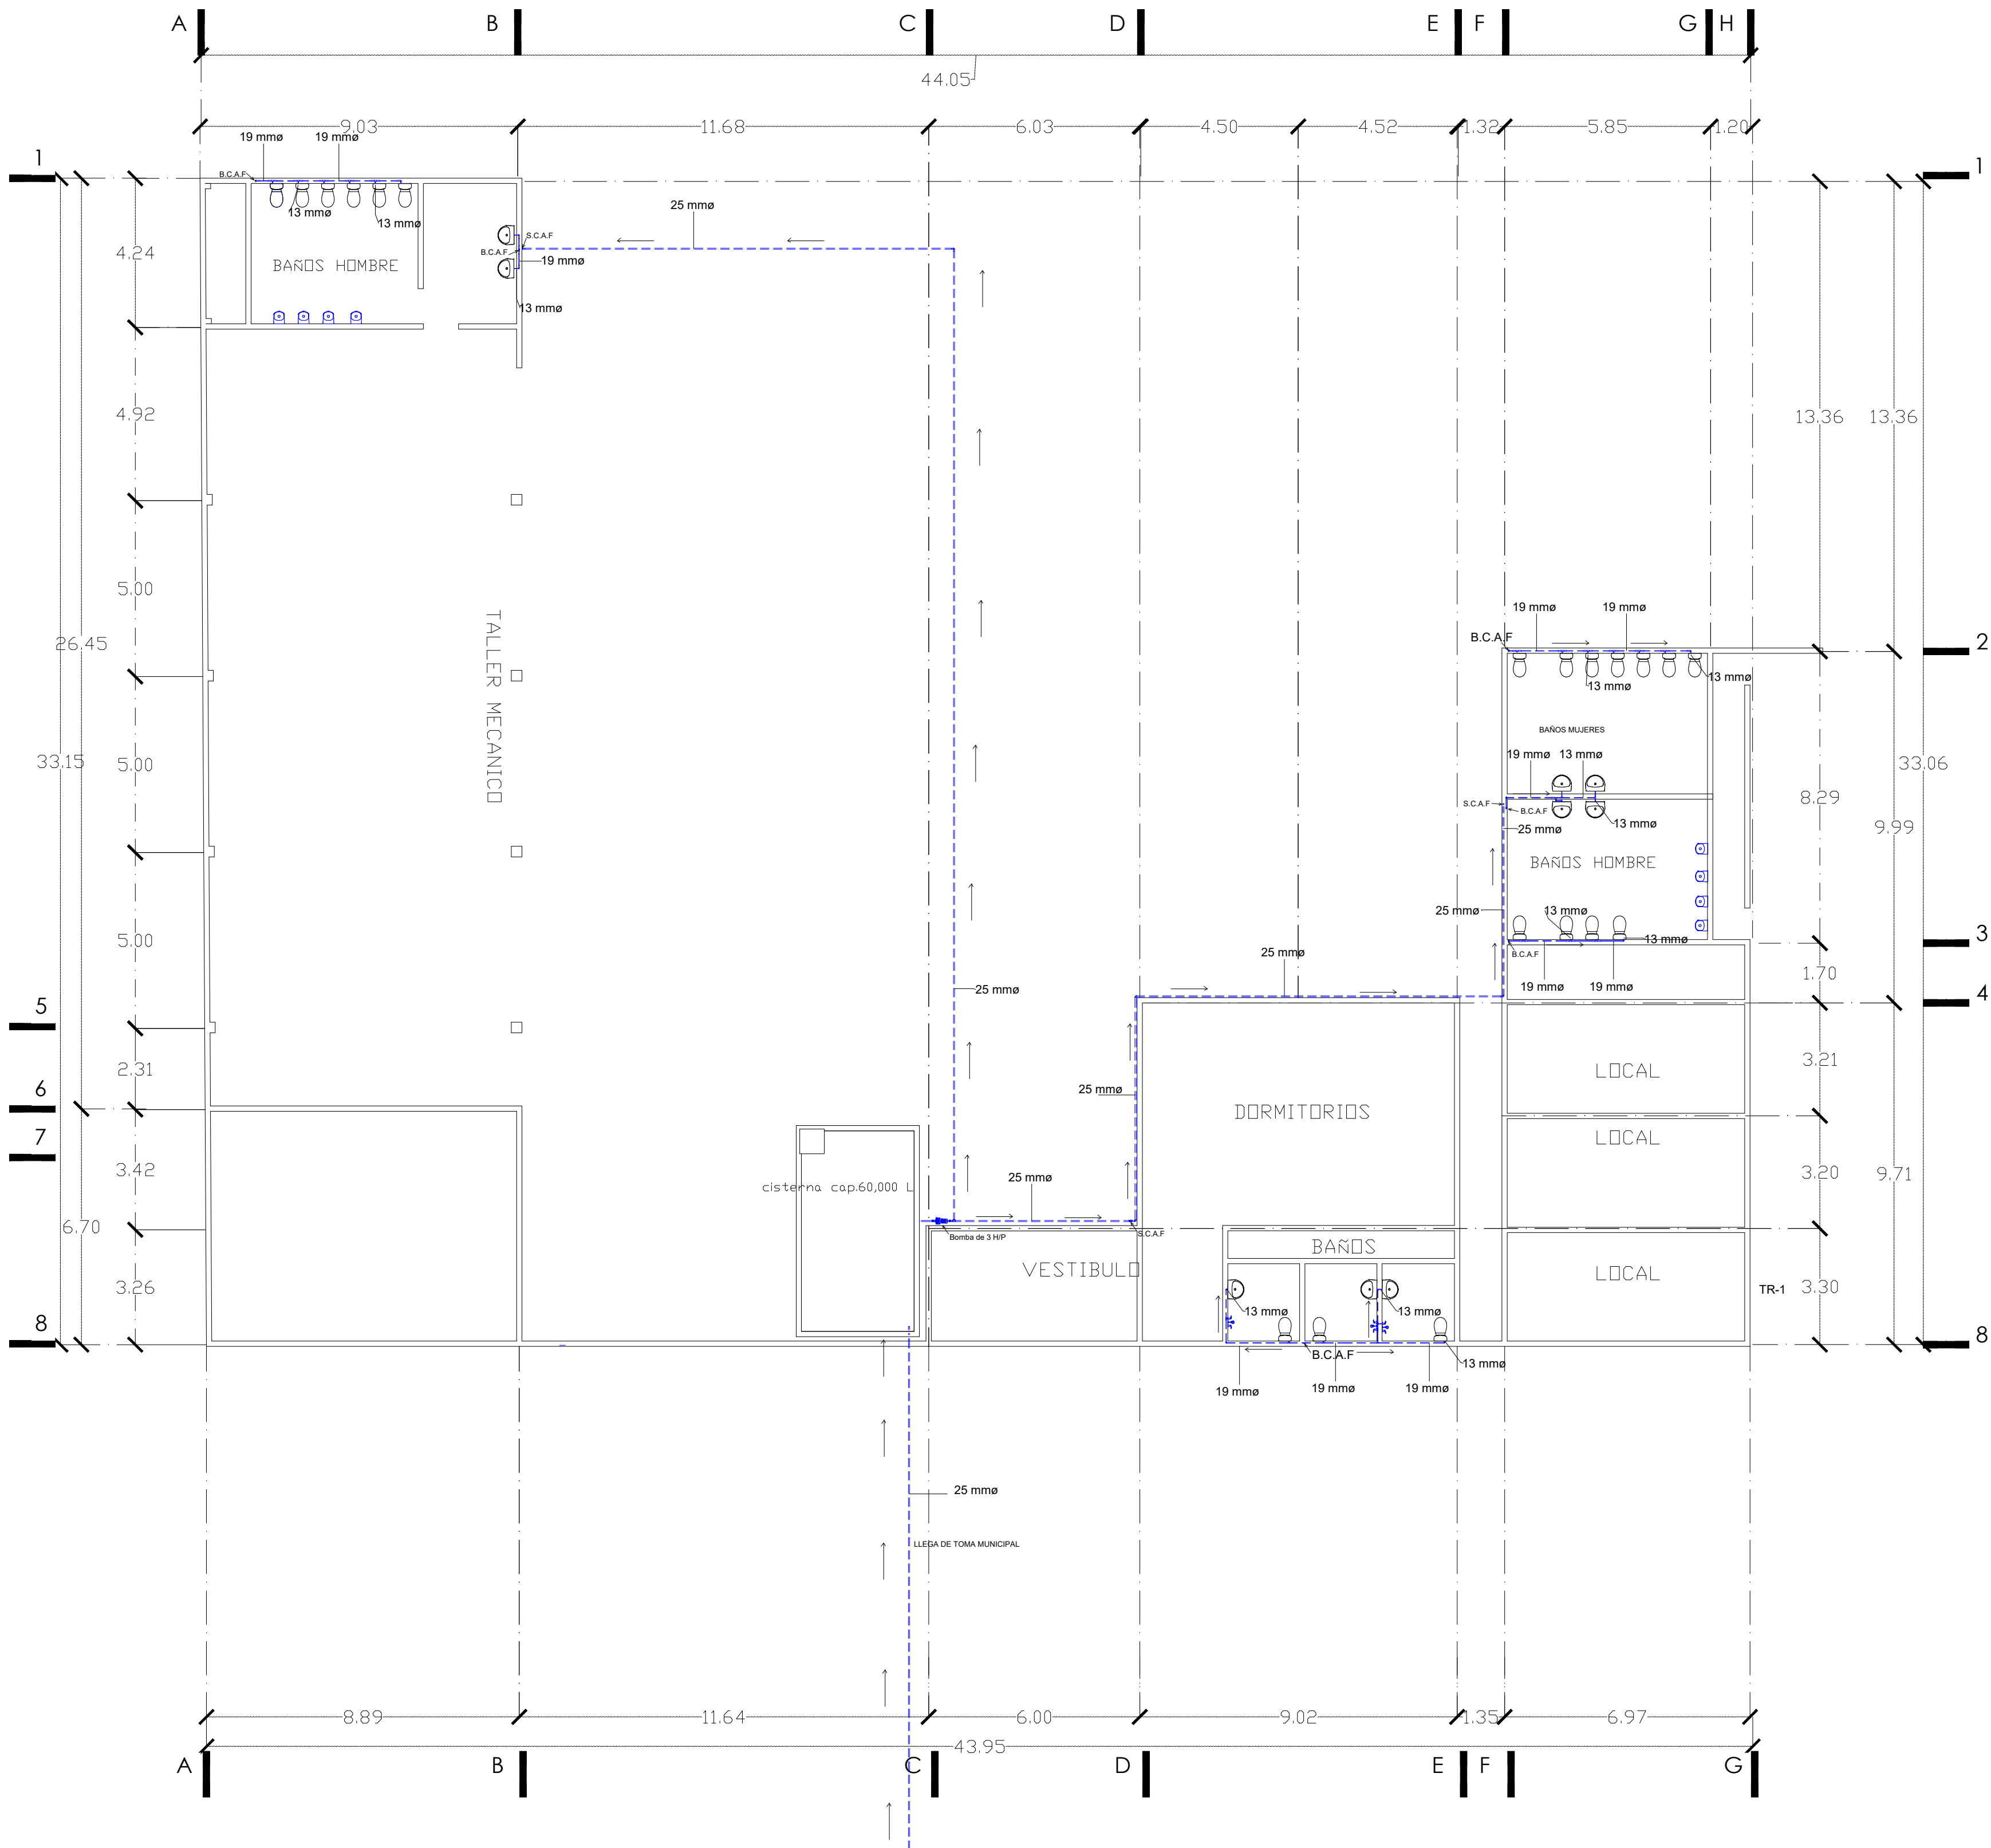

Simbologia

- Flotador
- Sube columna de agua fria
- Sube columna de agua caliente
- Baja columna de agua fria
- Baja columna de agua caliente
- tuberia de agua caliente
- tuberia de agua fria