

LEYENDA - AGUA	
SÍMBOLO	DESCRIPCIÓN
	TUBO AGUA FRIA
	CDDO DE 90°
	CDDO DE 90° SUBE
	CDDO DE 90° BAJA
	CDDO 45°
	TEE
	REDUCCION
	VALVULA CUERPUERTA SIMPLE
	VALVULA CUERPUERTA C.U. UNIVERSAL
	VALVULA CHECK
	VALVULA FLOTADOR
	BOMBA CENTRIFUGA 1HP 220V
	MEDIDOR DE AGUA

DATOS DE LA OBRA

SUPERFICIE DEL TERRENO: 1,000 M²
 SUPERFICIE CONSTRUIDA
 PRIMER NIVEL: 1,000 M²
 SEGUNDO NIVEL: 1,000 M²
 SUPERFICIE TOTAL CONSTRUIDA:.... 1,000 M²

PROYECTO:
CENTRO CULTURAL

DIRECCIÓN: AVE. LOMAS DEL SUR

PROPIETARIO:
AL MUNICIPIO DE COMITAN


NOMBRE DEL PLANO:
INSTALACIONES HIDRAULICA


D.R.O:
ARQ JOAQUIN BETONY ZAPETE MORALES

FIRMA:	ESCALA:
	1:50
	ACOTACIÓN:
	METROS

S-1	PLANO: 01 / 03
-----	-------------------

FECHA: 26 / JUNIO / 2025

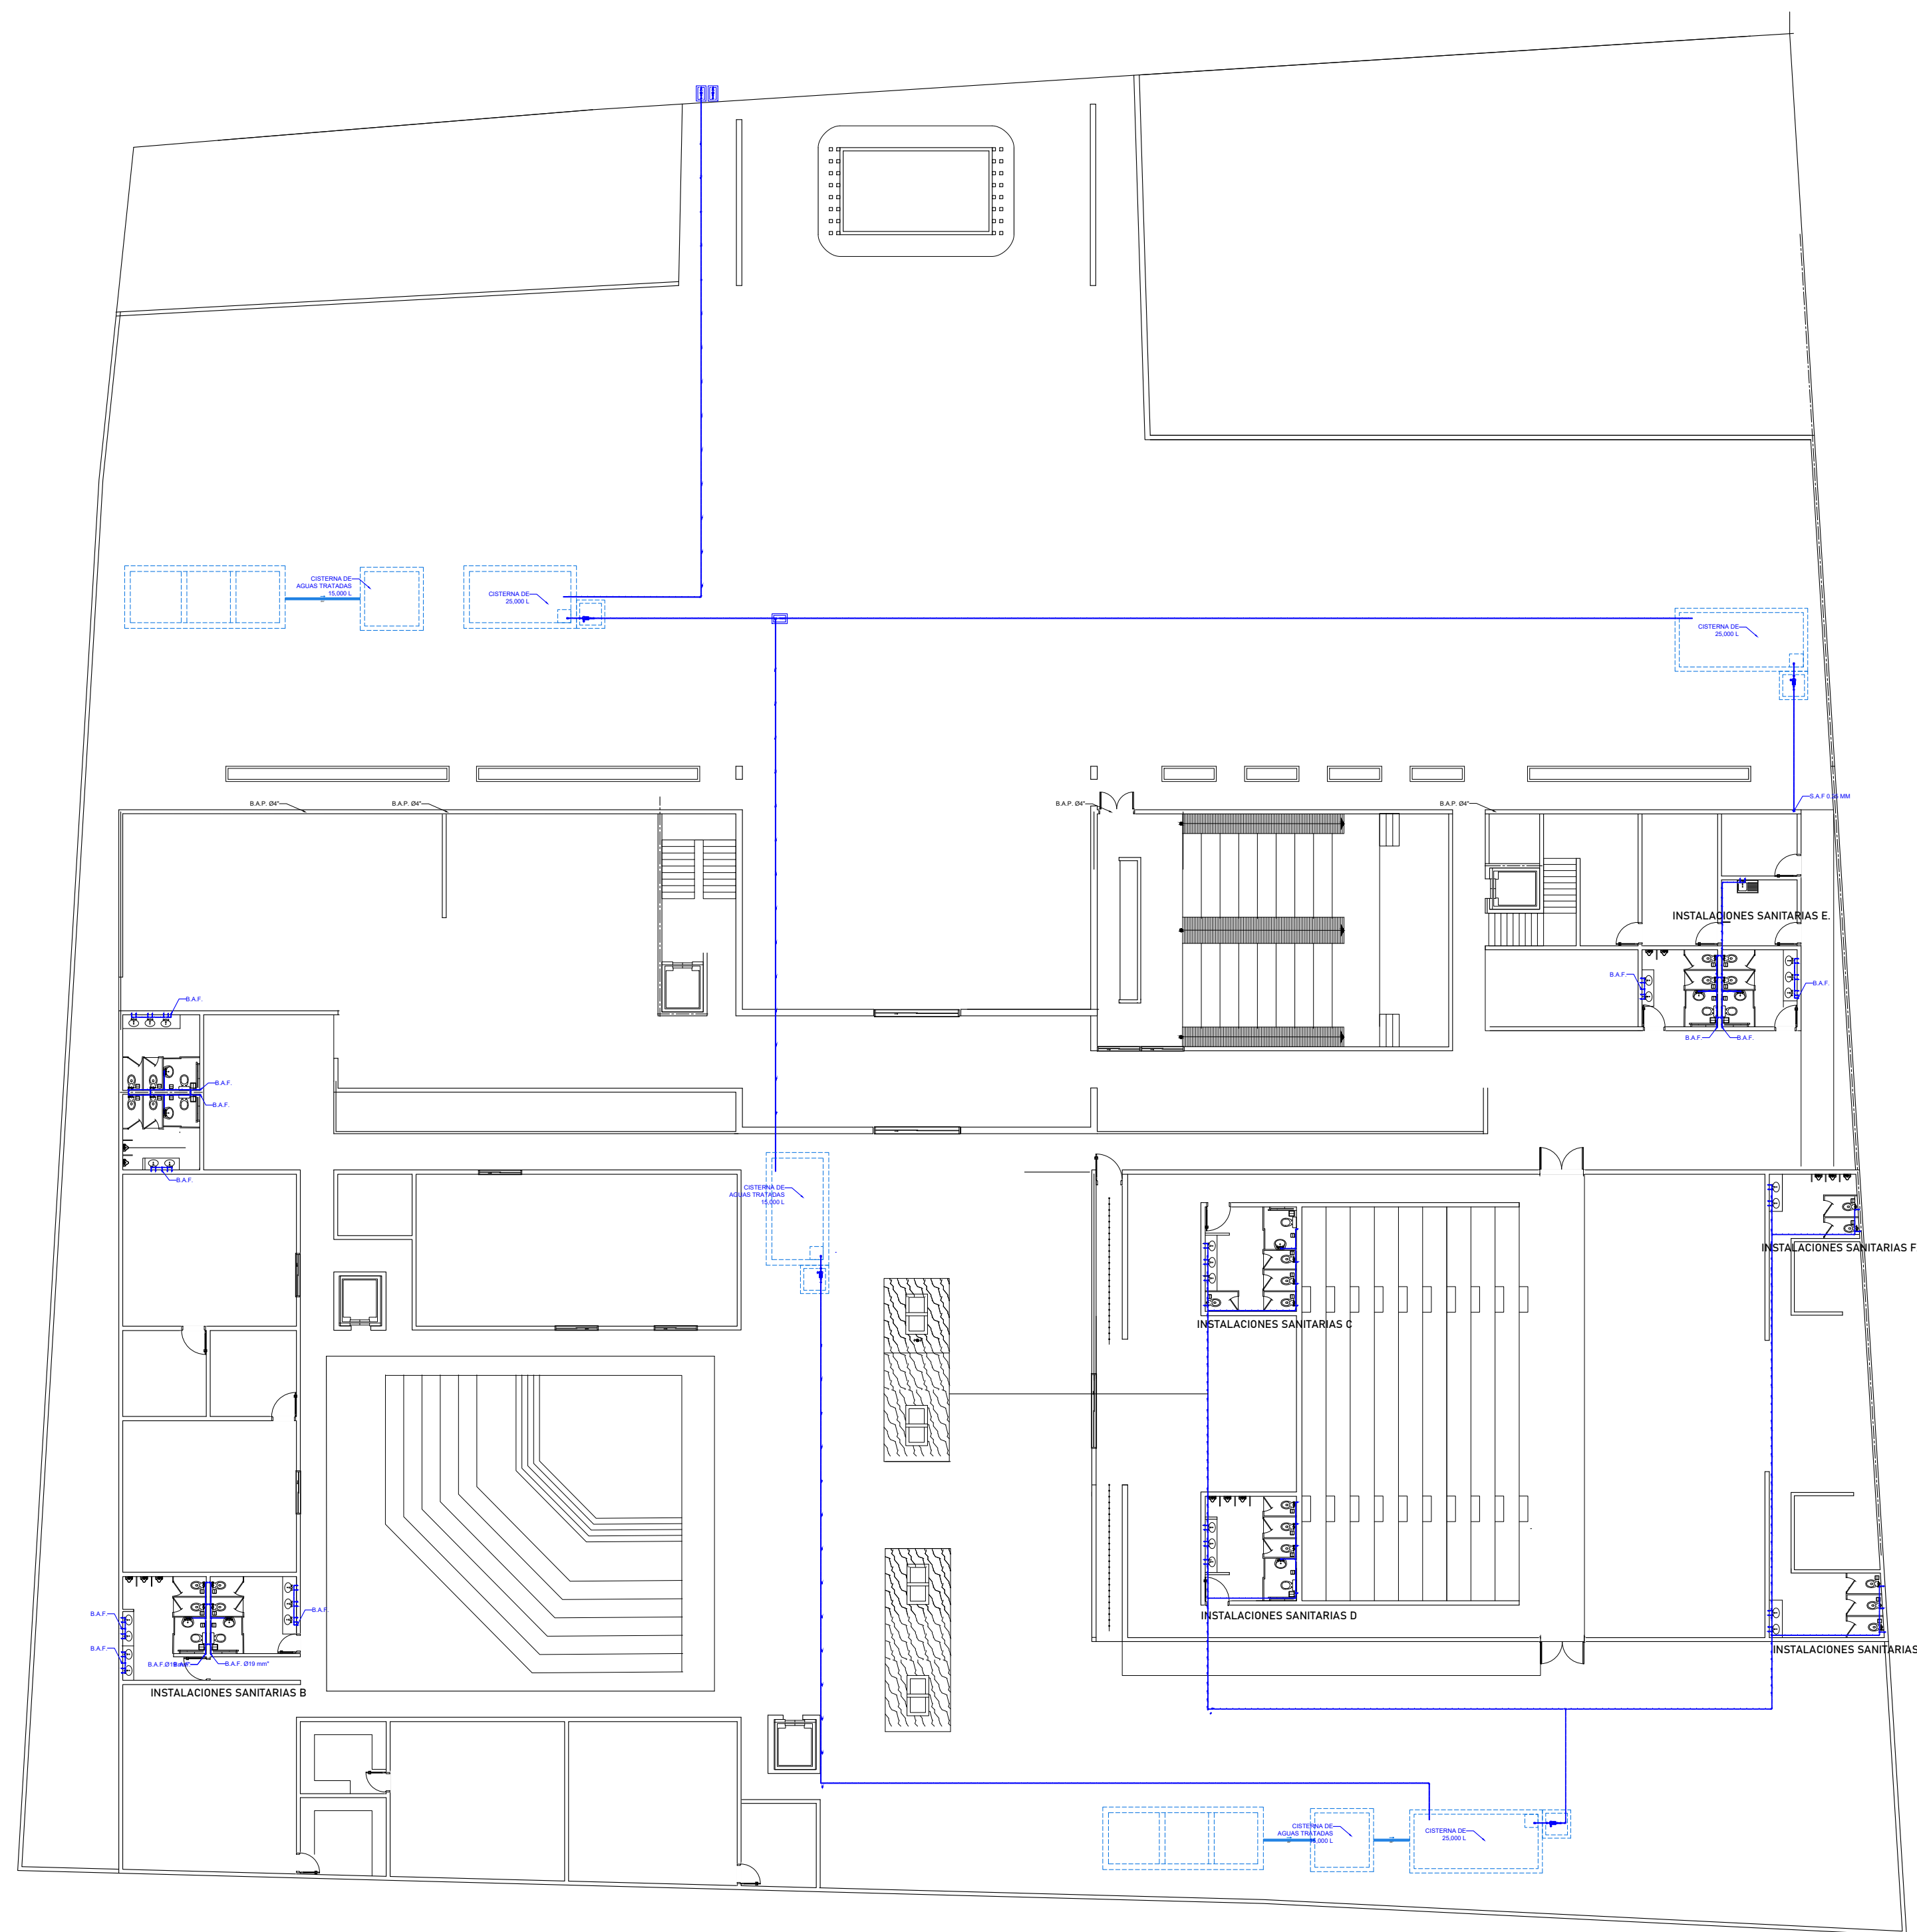

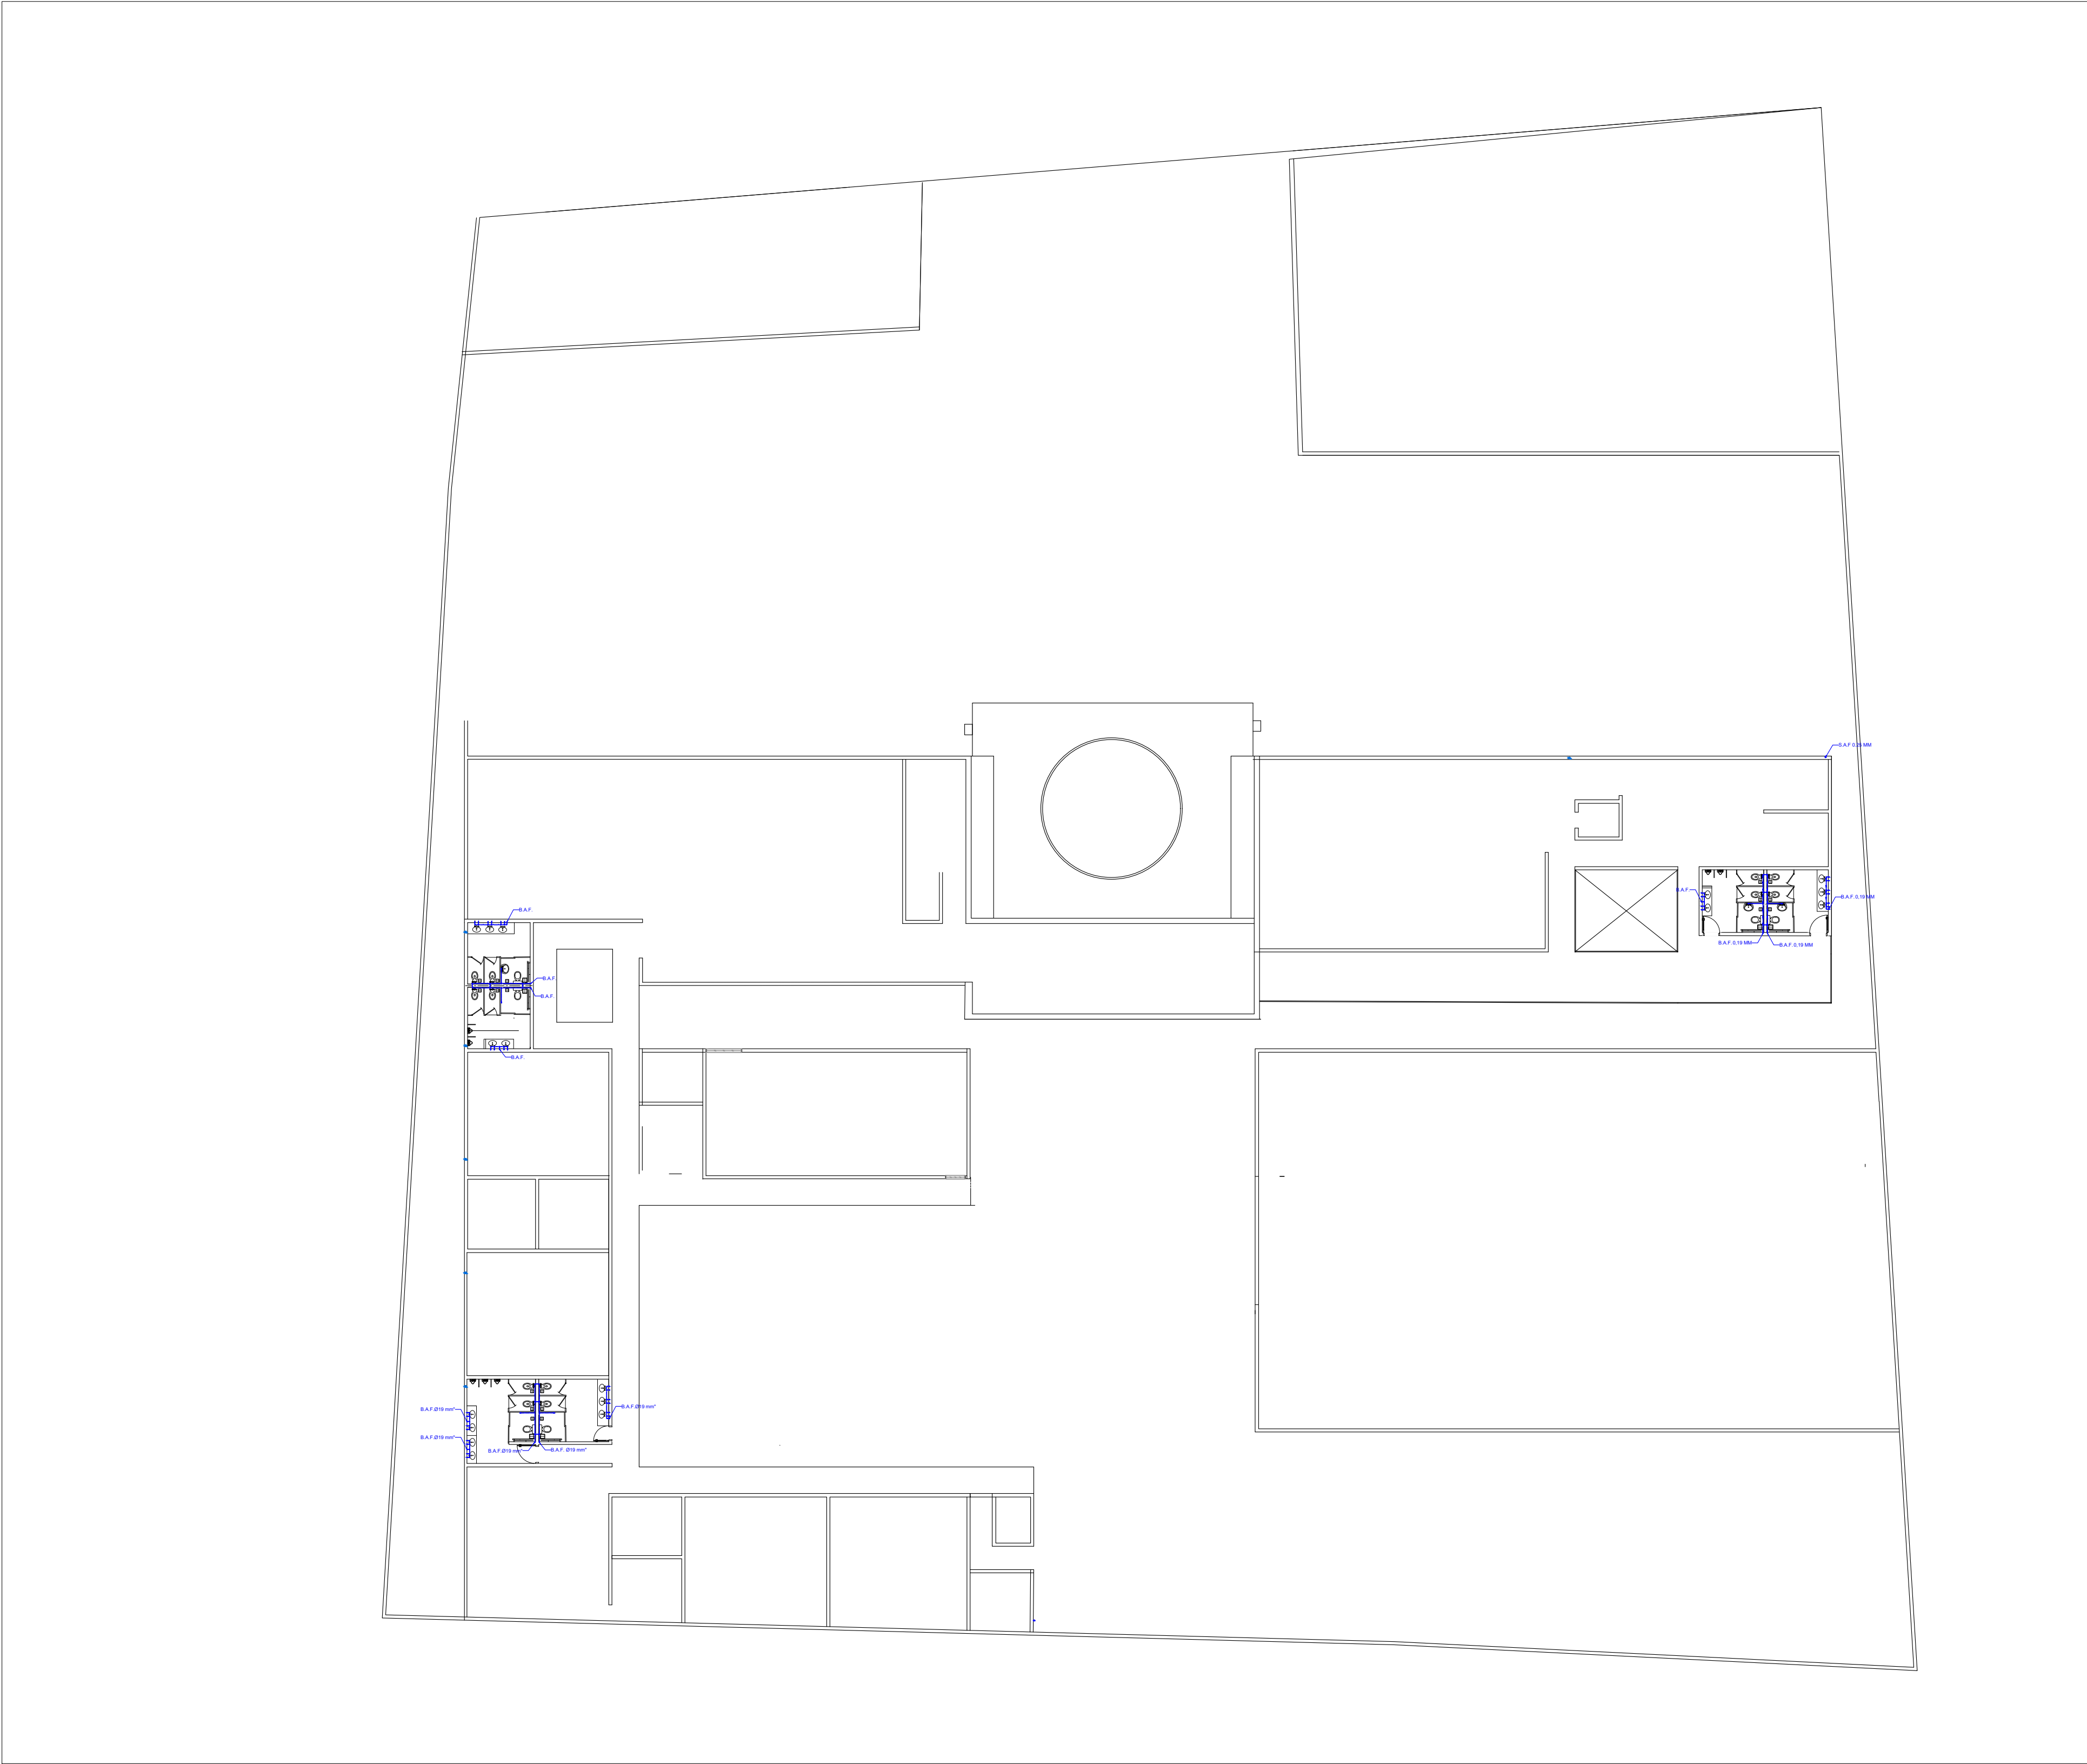

LOCALIZACIÓN

SIMBOLOGÍA

SÍMBOLO	LEYENDA
#	CODO DE 90°
⌋	CODO DE 90° SUBE
⌋	CODO DE 90° BAJA
⌋	CODO SANITARIO DE 45°
⌋	YEE SANITARIA
⌋	TEE SANITARIA
⌋	TEE RECTA
⌋	TEE SUBE
⌋	REDUCCIÓN
⌋	REGISTRO ROSCADO DE BRONCE Ø4"
⌋	SUMIDERO DE BRONCE Ø2"
⌋	CAJA DE REGISTRO

SELLOS

DATOS DE LA OBRA

SUPERFICIE DEL TERRENO: 1,000 M²

SUPERFICIE CONSTRUIDA

PRIMER NIVEL: 1,000 M²

SEGUNDO NIVEL: 1,000 M²

SUPERFICIE TOTAL CONSTRUIDA:.... 1,000 M²

PROYECTO:

CENTRO CULTRAL

DIRECCIÓN:

AVE. LOMAS DEL SUR

PROPIETARIO:

AL MUNICIPIO DE COMITAN

PROYECTÓ

NOMBRE DEL PLANO:

DETALLES DE INSTALACIONES SANITARIAS

D.R.O:

ARQ JOAQUIN BETONY ZAPETE MORALES

FIRMA:

ESCALA:

1:50

ACOTACIÓN:

MÉTROS

PLANO:

01 / 03

CLAVE


S-1

FECHA:

26 / JUNIO / 2025

UDS

LOCALIZACIÓN

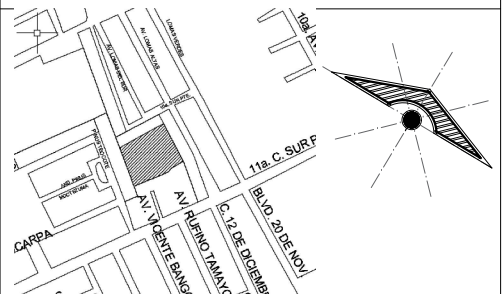

LEYENDA - AGUA	
SÍMBOLO	DESCRIPCIÓN
	TUBO AGUA FRIA
	CDDO DE 90°
	CDDO DE 90° SUBE
	CDDO DE 90° BAJA
	CDDO 45°
	TEE
	REDUCCIÓN
	VALVULA CDMPUERTA SIMPLE
	VALVULA CDMPUERTA C.U. UNIVER
	VALVULA CHECK
	VALVULA FLDTADDR
	BOMBA CENTRIFUGA 1HP 220V
	MEDIDOR DE AGUA

SELLOS

DATOS DE LA OBRA

SUPERFICIE DEL TERRENO: 1,000 M²
 SUPERFICIE CONSTRUIDA
 PRIMER NIVEL: 1,000 M²
 SEGUNDO NIVEL: 1,000 M²
 SUPERFICIE TOTAL CONSTRUIDA:.... 1,000 M²

PROYECTO:

CENTRO CULTURAL

DIRECCIÓN:

AVE. LOMAS DEL SUR

PROPIETARIO:

AL MUNICIPIO DE COMITAN

PROJECT

NOMBRE DEL PLANO:

INSTALACIONES HIDRAULICA

D.R.O:

ARO, JOAQUIN BETONY ZAPETE MORALES

FIRMA:**ESCALA:**

1:5

INCOTERMS:
METROS

CLAVE


S-1

PLANO:

FECHA: 26 / JUNIO / 2025

UDS

LOCALIZACIÓN

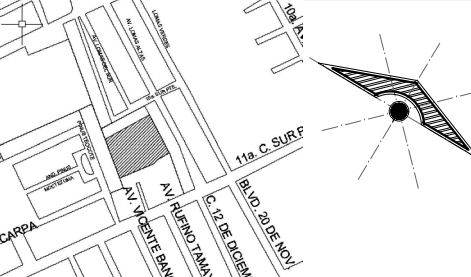

SIMBOLOGÍA	
SÍMBOLO	DESCRIPCIÓN
LEYENDA	
90°	CODO DE 90°
90° SUBE	CODO DE 90° SUBE
90° BAJA	CODO DE 90° BAJA
45°	CODO SANITARIO DE 45°
YEE SANITARIA	YEE SANITARIA
TEE SANITARIA	TEE SANITARIA
TEE RECTA	TEE RECTA
TEE SUBE	TEE SUBE
REDUCCIÓN	REDUCCIÓN
REGISTRO ROSCADO DE BRONCE Ø4"	REGISTRO ROSCADO DE BRONCE Ø4"
SUMIDERO DE BRONCE Ø2"	SUMIDERO DE BRONCE Ø2"
CAJA DE REGISTRO	CAJA DE REGISTRO

SELLOS

DATOS DE LA OBRA

SUPERFICIE DEL TERRENO: 1,000 M²
SUPERFICIE CONSTRUIDA
PRIMER NIVEL: 1,000 M²
SEGUNDO NIVEL: 1,000 M²
SUPERFICIE TOTAL CONSTRUIDA:.... 1,000 M²

PROYECTO:
CENTRO CULTURAL
DIRECCIÓN:
AVE. LOMAS DEL SUR
PROPIETARIO:
AL MUNICIPIO DE COMITAN

PROYECTO

NOMBRE DEL PLANO:
DETALLES DE INSTALACIONES SANITARIAS
D.R.O:
ARQ JOAQUIN BETONY ZAPETE MORALES


FIRMA:	ESCALA: 1:50
	ACOTACIÓN: METROS

PIANO: 01/03


CLAVE

S-1

FECHA: 26/ JUNIO / 2025

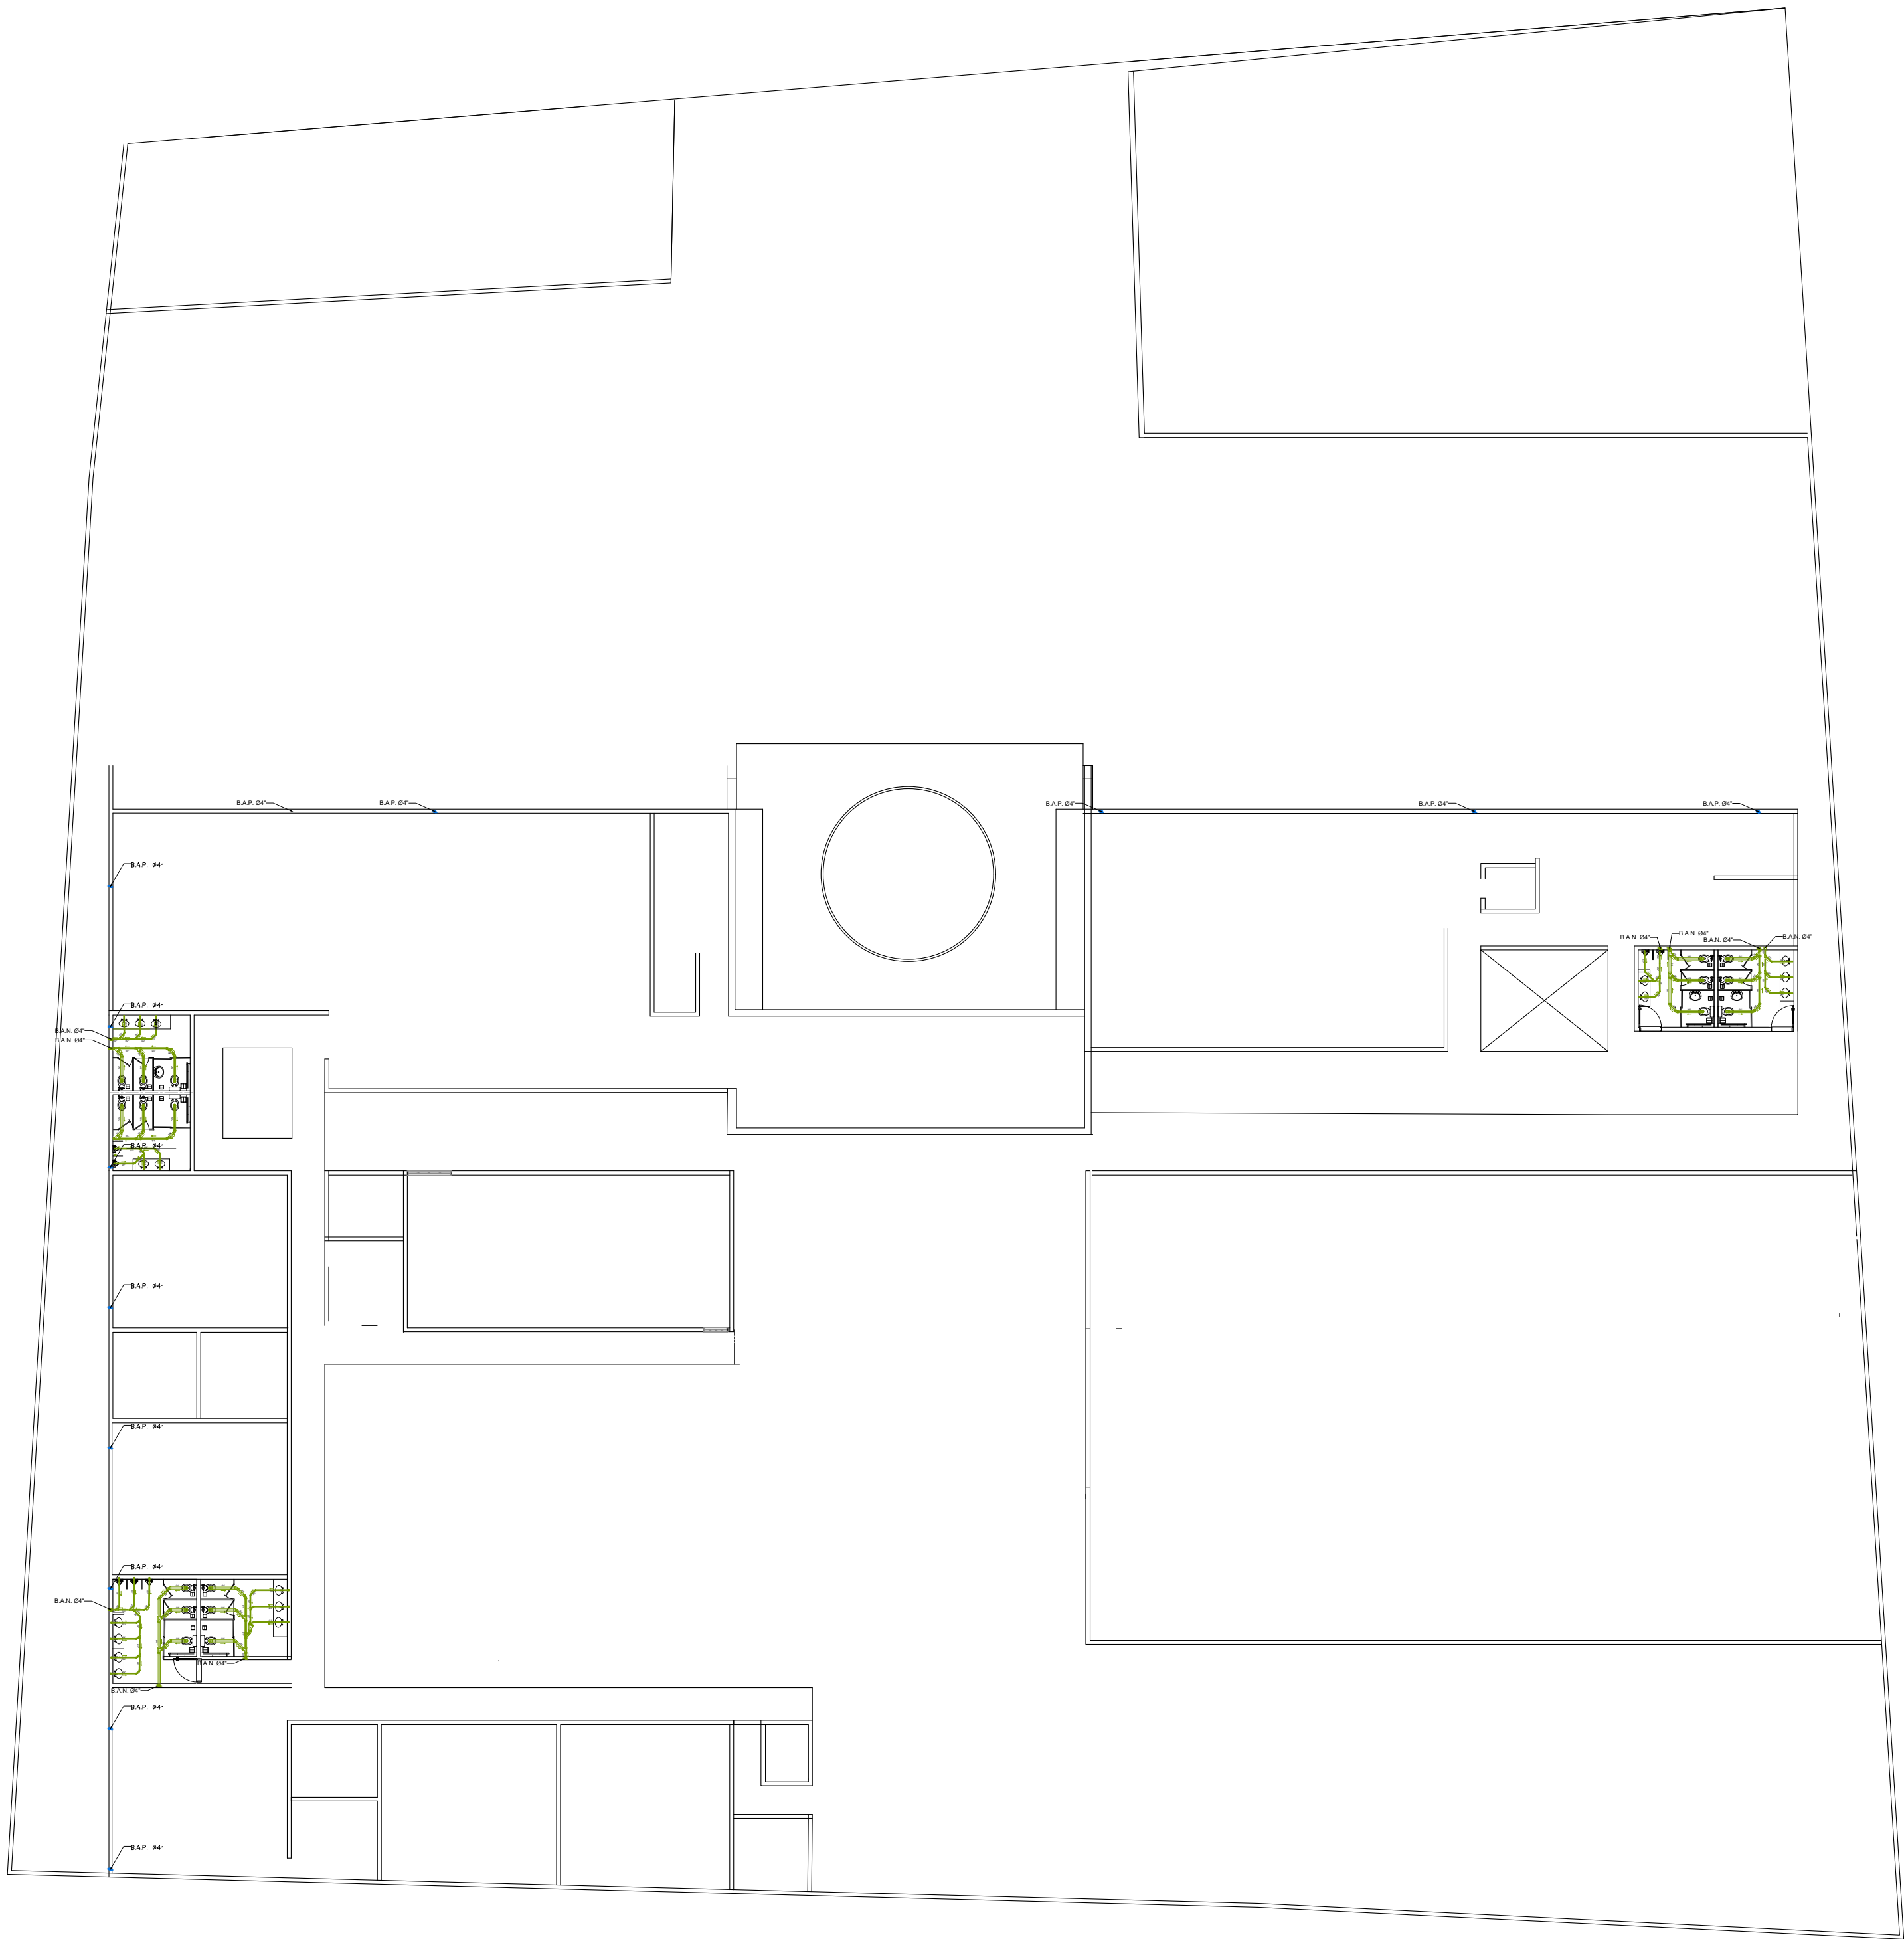

UDS

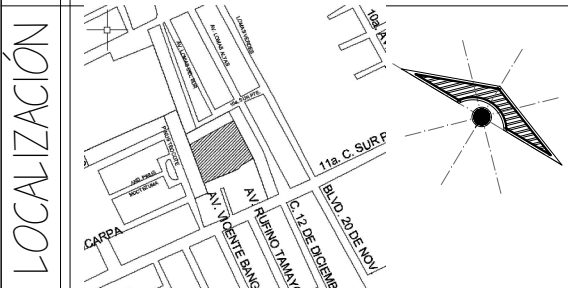

SIMBOLOGÍA

SÍMBOLO	LEYENDA
#	CODO DE 90°
⌋	CODO DE 90° SUBE
⌋	CODO DE 90° BAJA
⌋	CODO SANITARIO DE 45°
⌋	YEE SANITARIA
⌋	TEE SANITARIA
⌋	TEE RECTA
⌋	TEE SUBE
⌋	REDUCCIÓN
⌋	REGISTRO ROSCADO DE BRONCE Ø4"
⌋	SUMIDERO DE BRONCE Ø2"
⌋	CAJA DE REGISTRO

SELLOS

DATOS DE LA OBRA

SUPERFICIE DEL TERRENO: 1,000 M²
SUPERFICIE CONSTRUIDA
PRIMER NIVEL: 1,000 M²
SEGUNDO NIVEL: 1,000 M²
SUPERFICIE TOTAL CONSTRUIDA:..... 1,000 M²

PROYECTO:

CENTRO CULTRAL

DIRECCIÓN:

AVE. LOMAS DEL SUR

PROPIETARIO:

AL MUNICIPIO DE COMITAN

PROYECTÓ

NOMBRE DEL PLANO:

DETALLES DE INSTALACIONES SANITARIAS

D.R.O:

ARQ JOAQUIN BETONY ZAPETE MORALES

FIRMA:

ESCALA:

1:50

ACOTACIÓN:

METROS

PLANO:

01 / 03

FECHA:

26 / JUNIO / 2025

