



Mi Universidad

Ensayo

Nombre del Alumno: Aguilar López Jorge Alberto

Nombre del tema: Metodología

Parcial: III

Nombre de la Materia: Administración de Obra y organización de empresas constructoras

Nombre del profesor: Perla Marisol Barajas Pérez

Nombre de la Licenciatura: Arquitectura

Cuatrimestre: 9

CASA LUNA

ARTE QUE SE HABITA, CONFIANZA QUE SE SIENTE,
FUTURO QUE SE CONSTRUYE

• ARTE
arquitectura



CASA AL LUN A





PALETA DE INSPIRACION



ARTE
arquitectura
DISEÑANDO SUEÑOS, CREANDO REALIDADES


CASA LUNA

PALETA DE COLORES

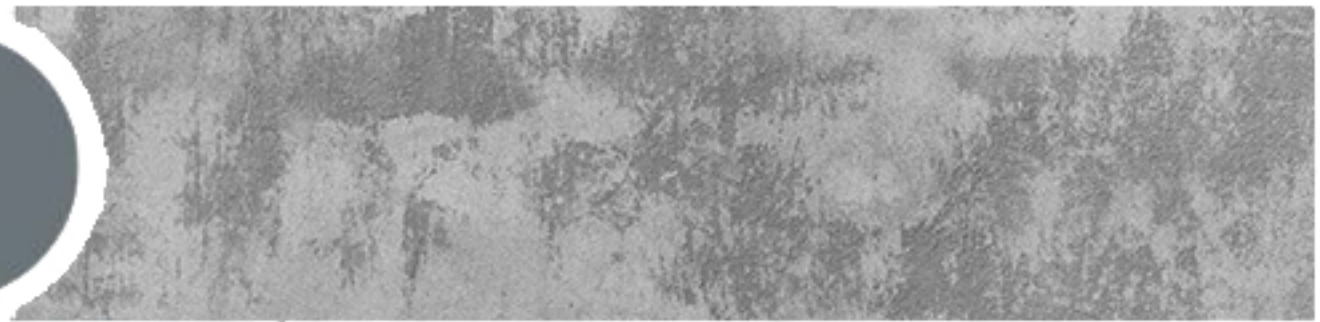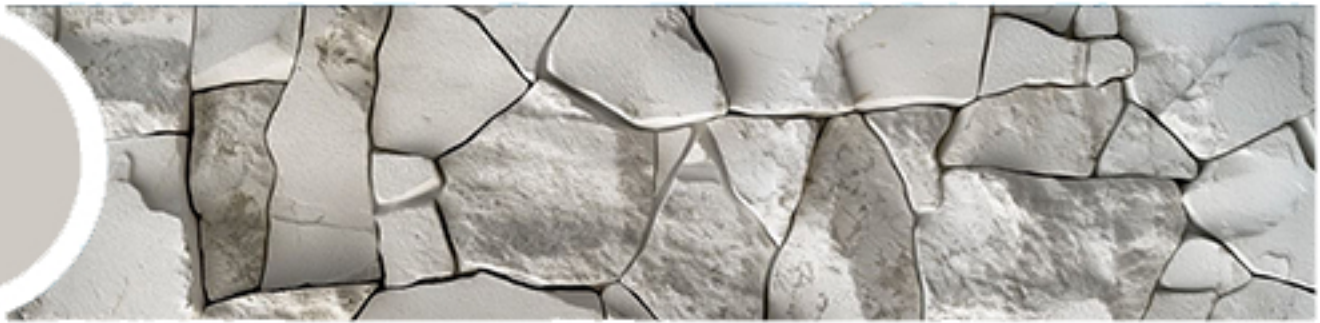


ARTE
arquitectura


DISEÑANDO SUEÑOS, CREANDO REALIDADES

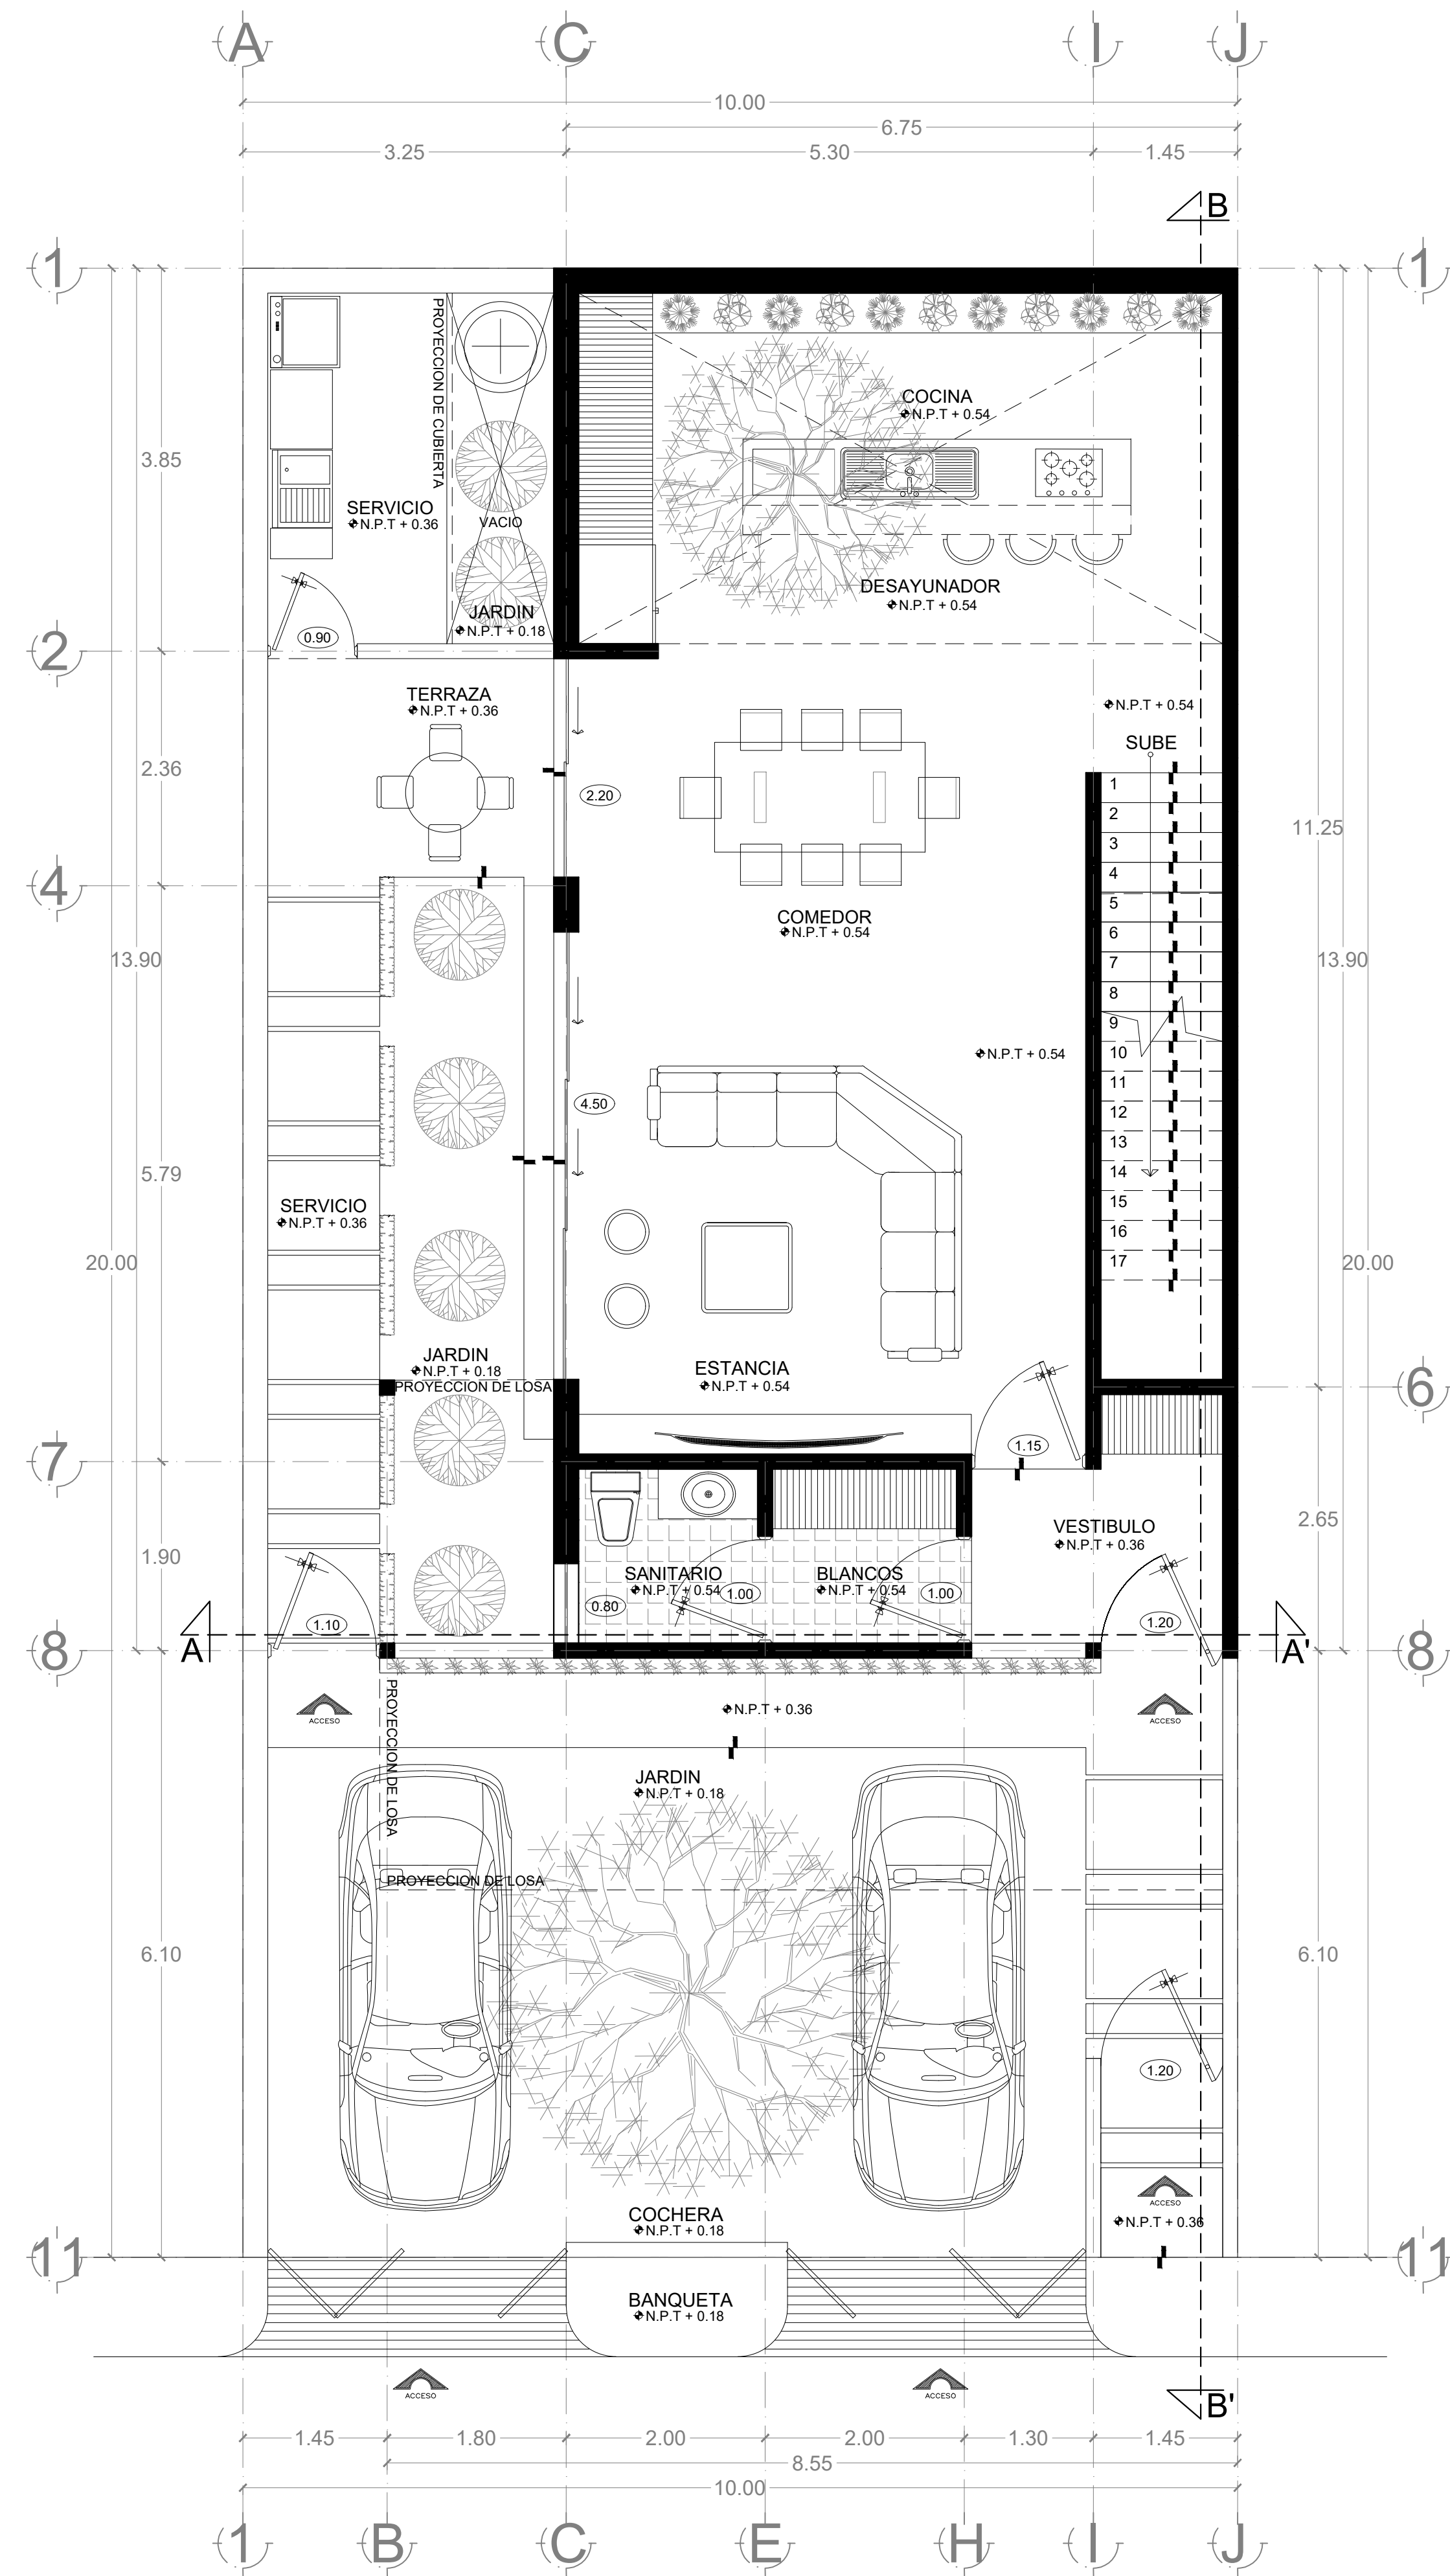

PLANTA ARQUITECTONICA BAJA
ESC: 1:75

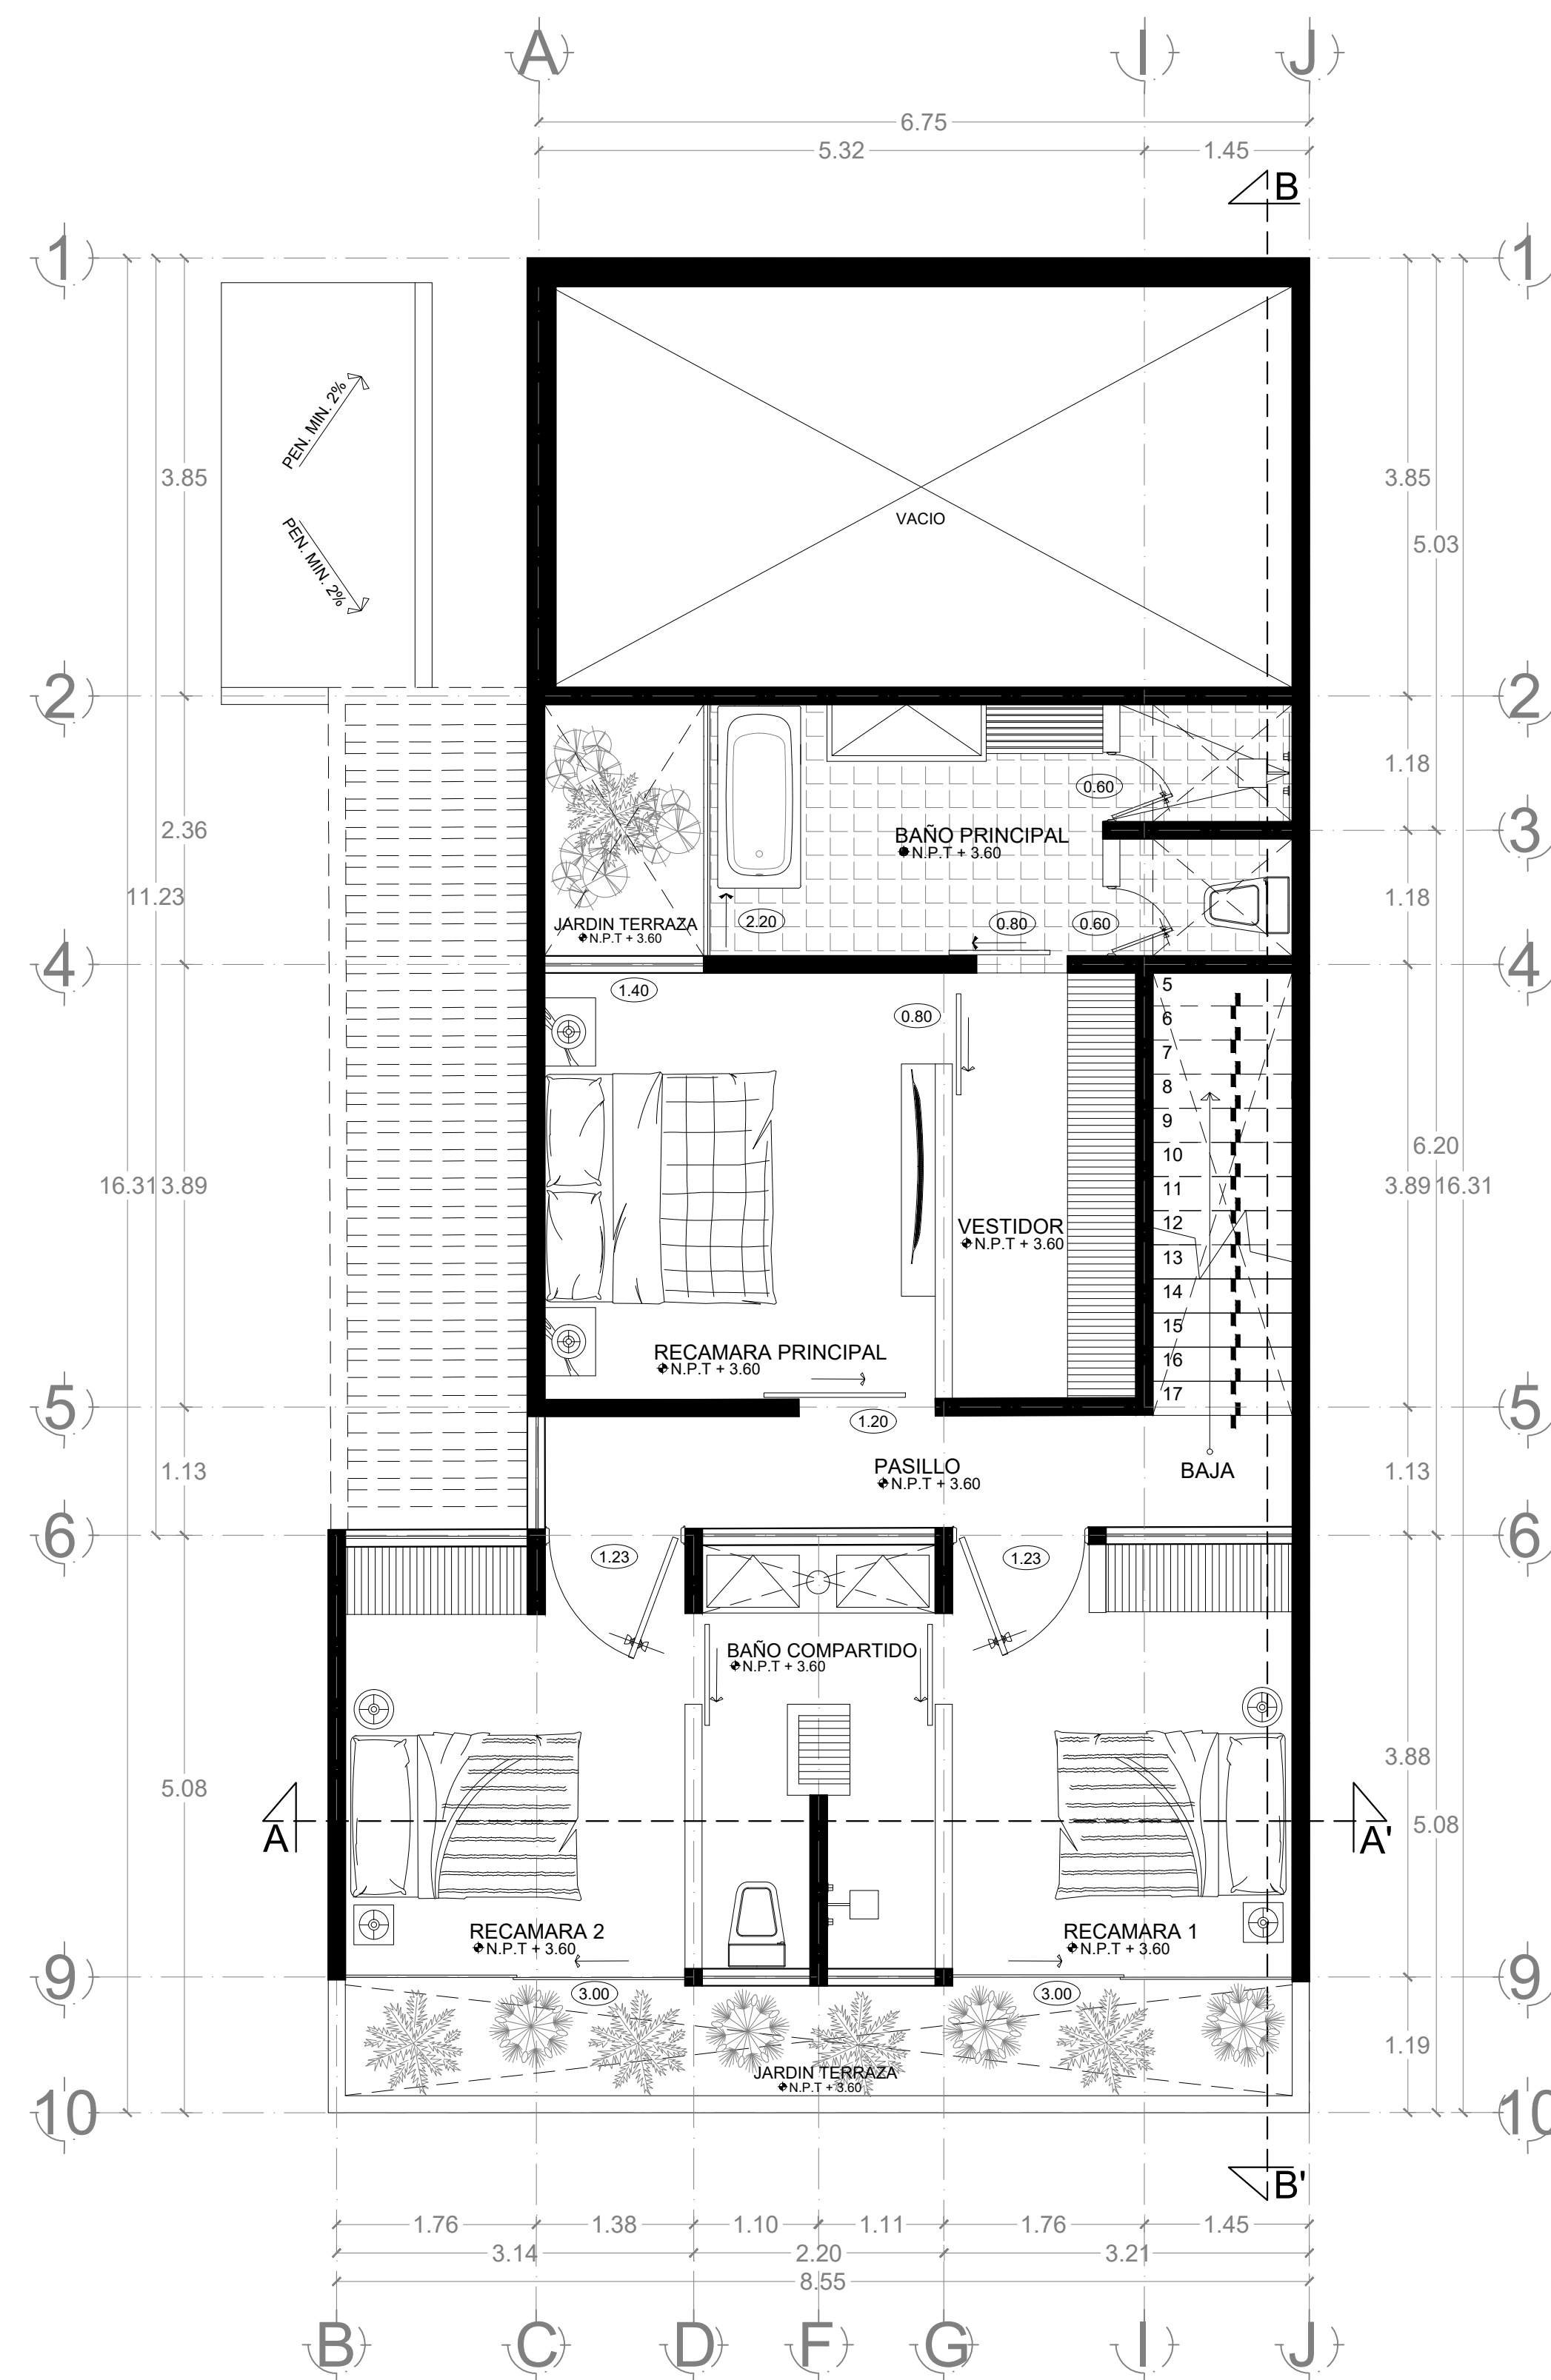

PLANTA ARQUITECTONICA ALTA
ESC: 1:75

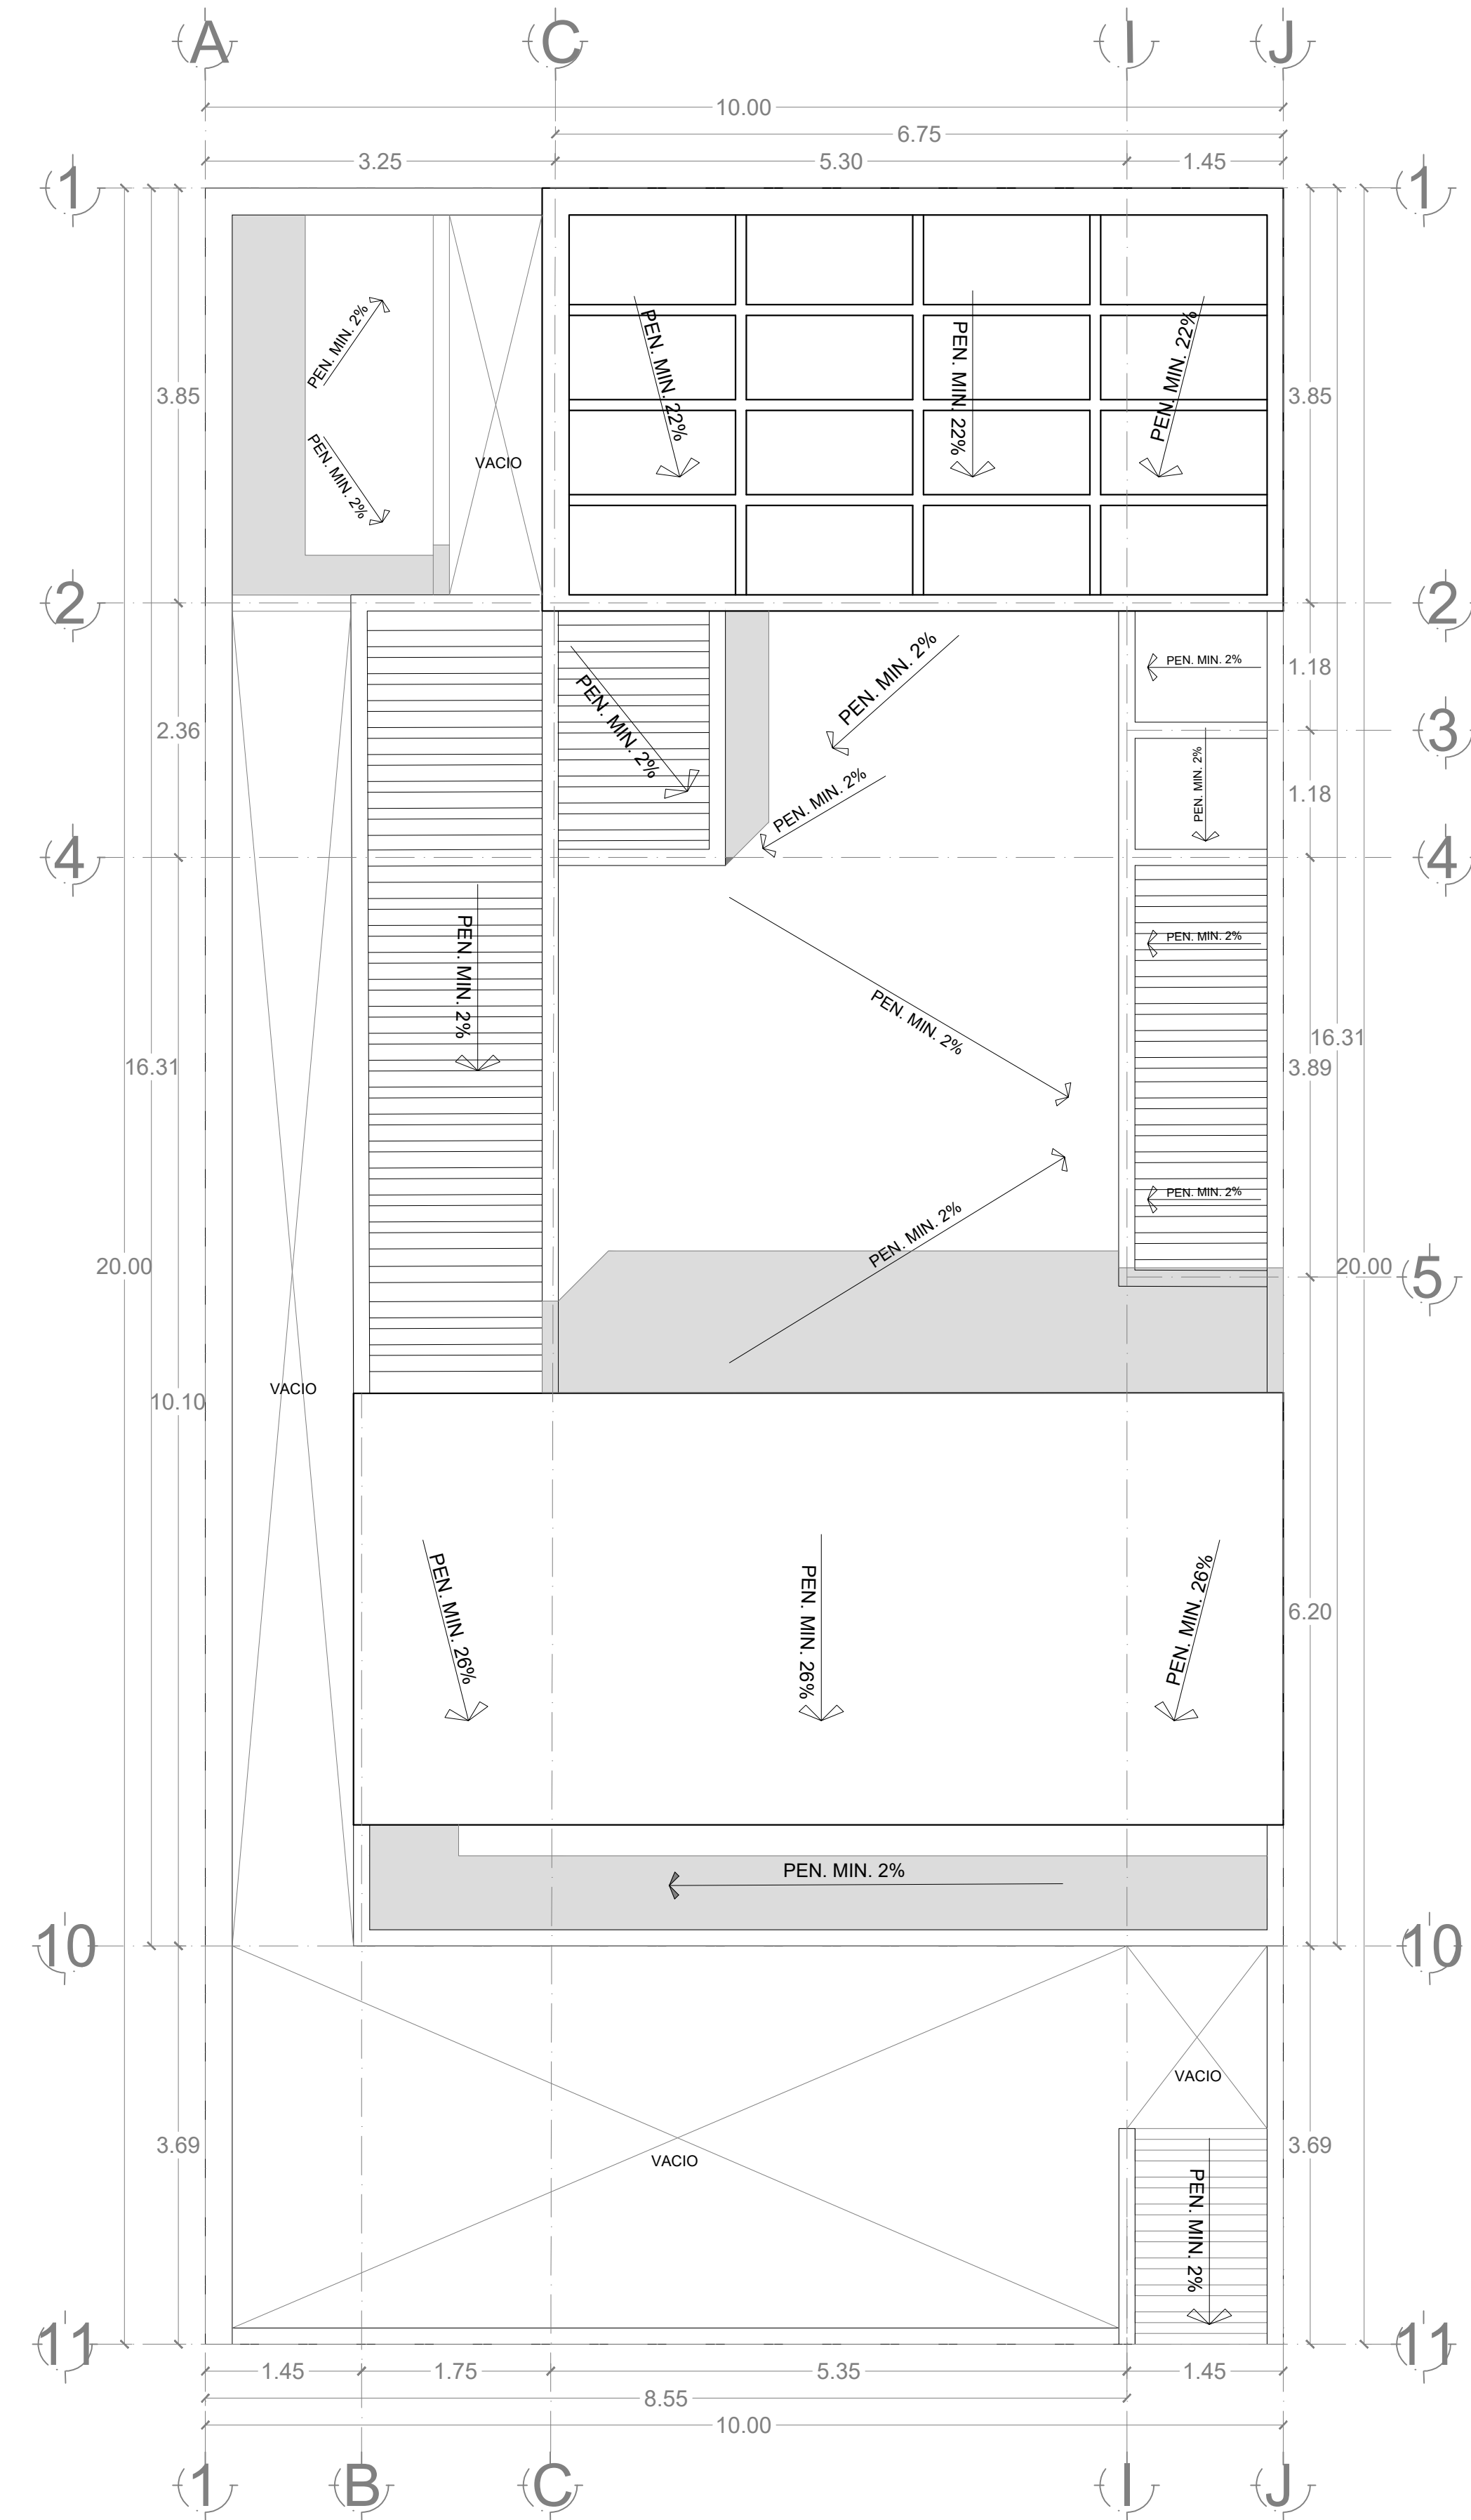

PLANTA ARQUITECTONICA DE CONJUNTO
ESC: 1:75